


征地示意图

面积: 0.1688公顷

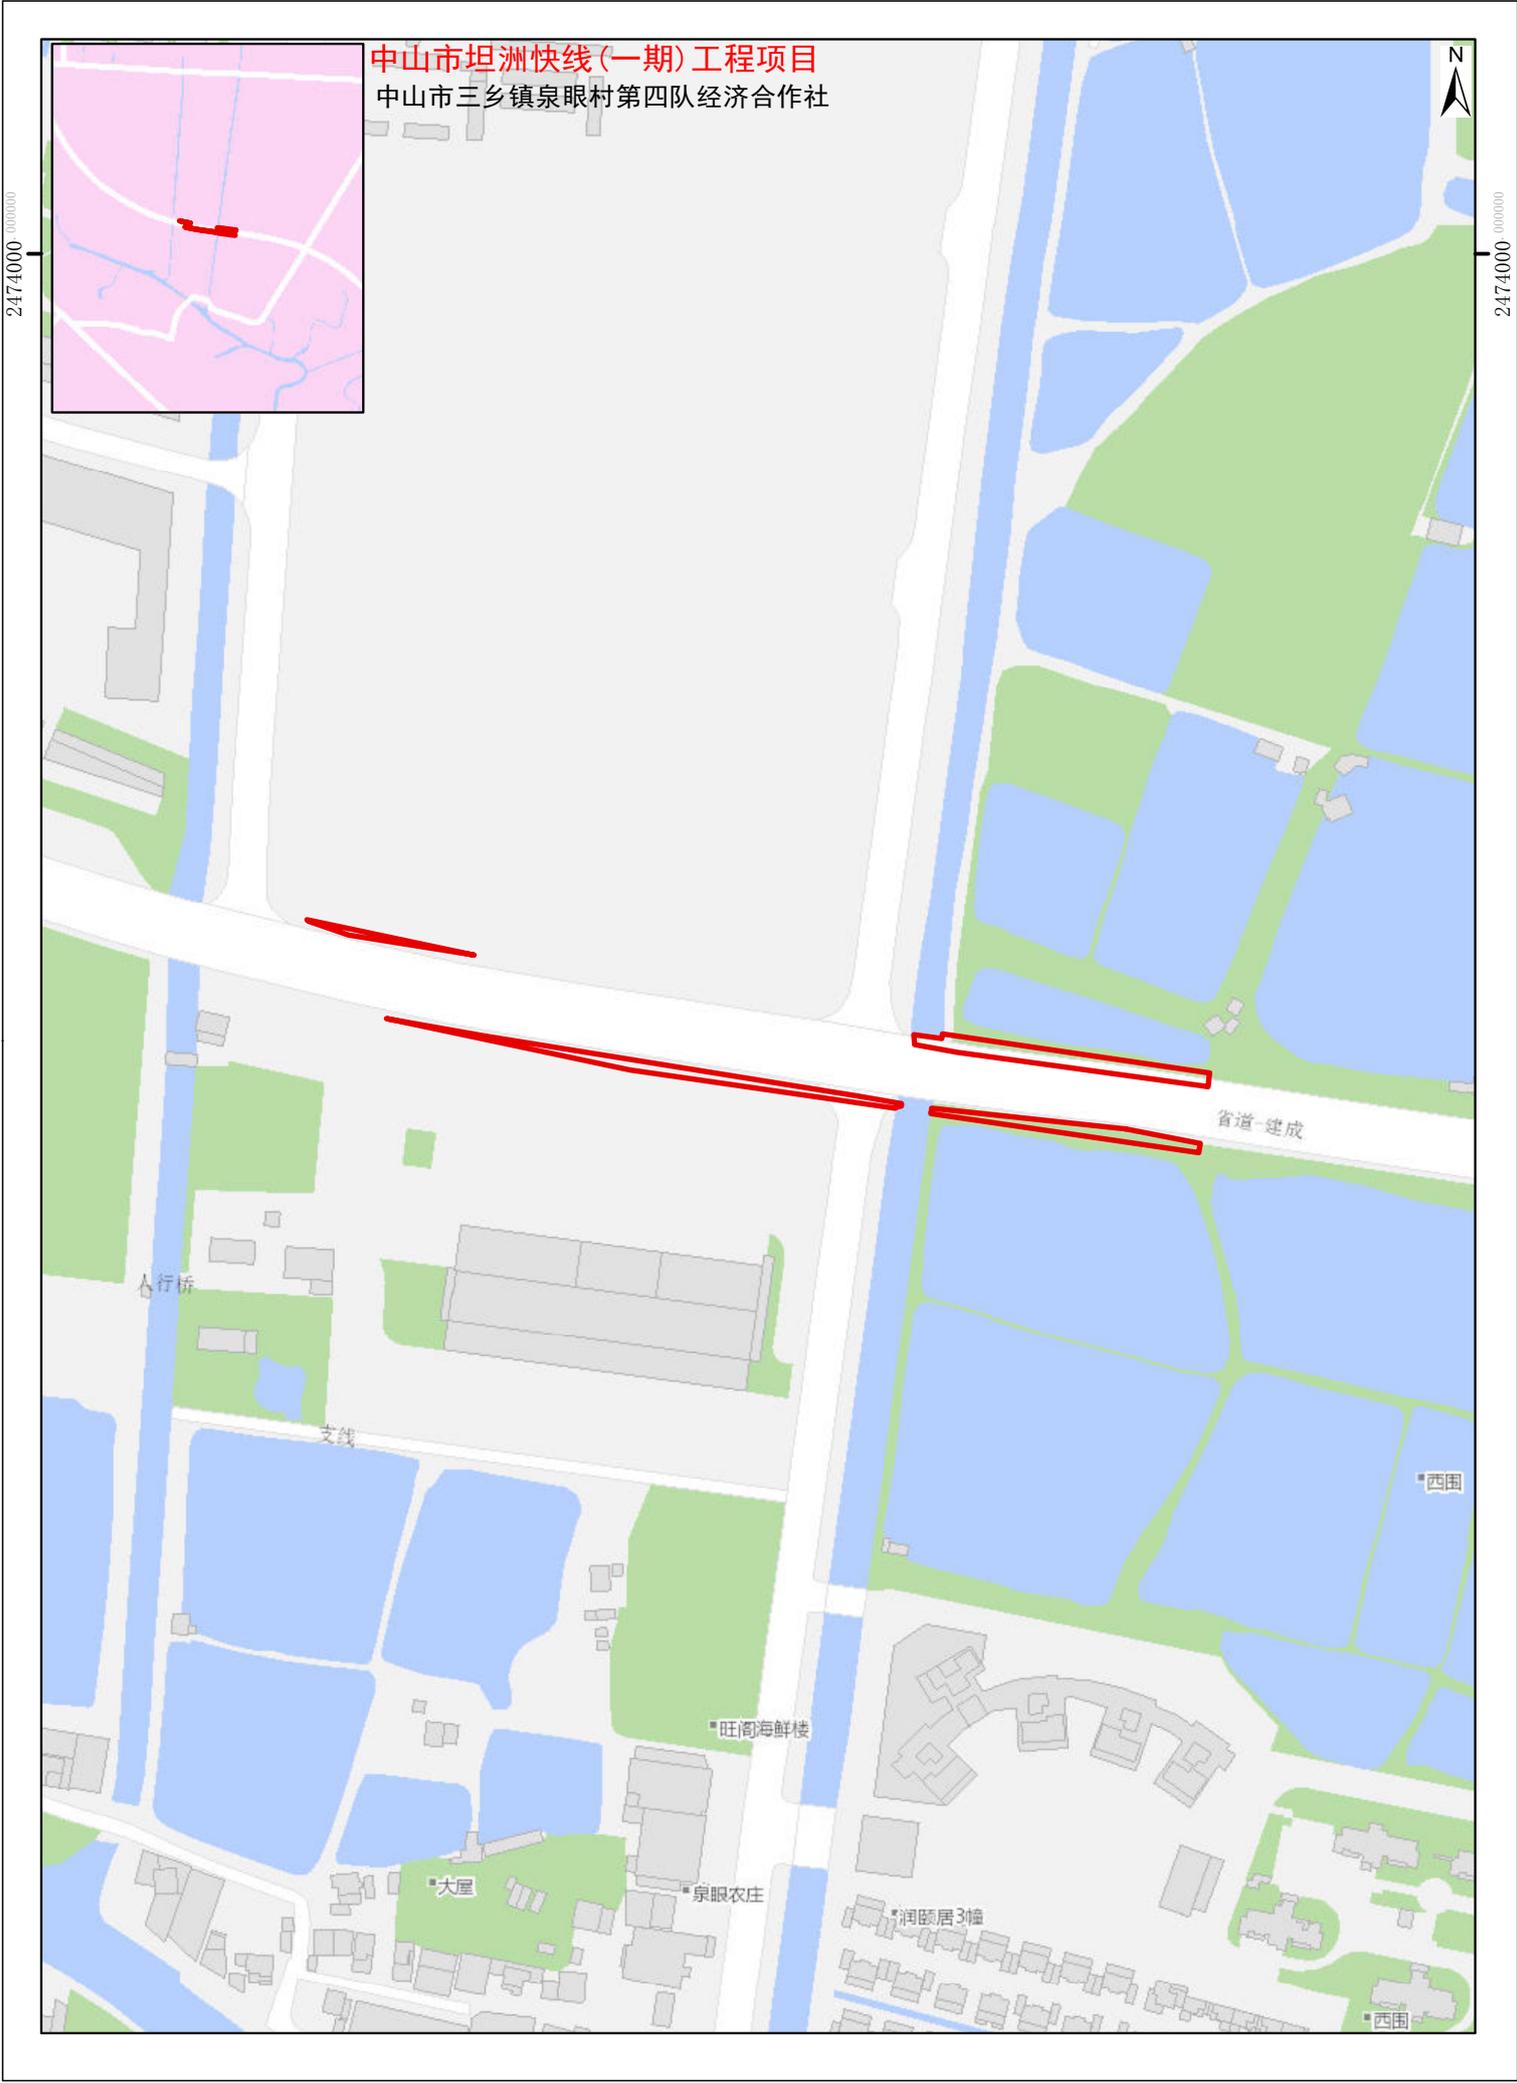

中山市坦洲快线(一期)工程项目
中山市三乡镇泉眼村第四队经济合作社

2474000.000000

2474000.000000