


征地示意图

面积：1.1276公顷

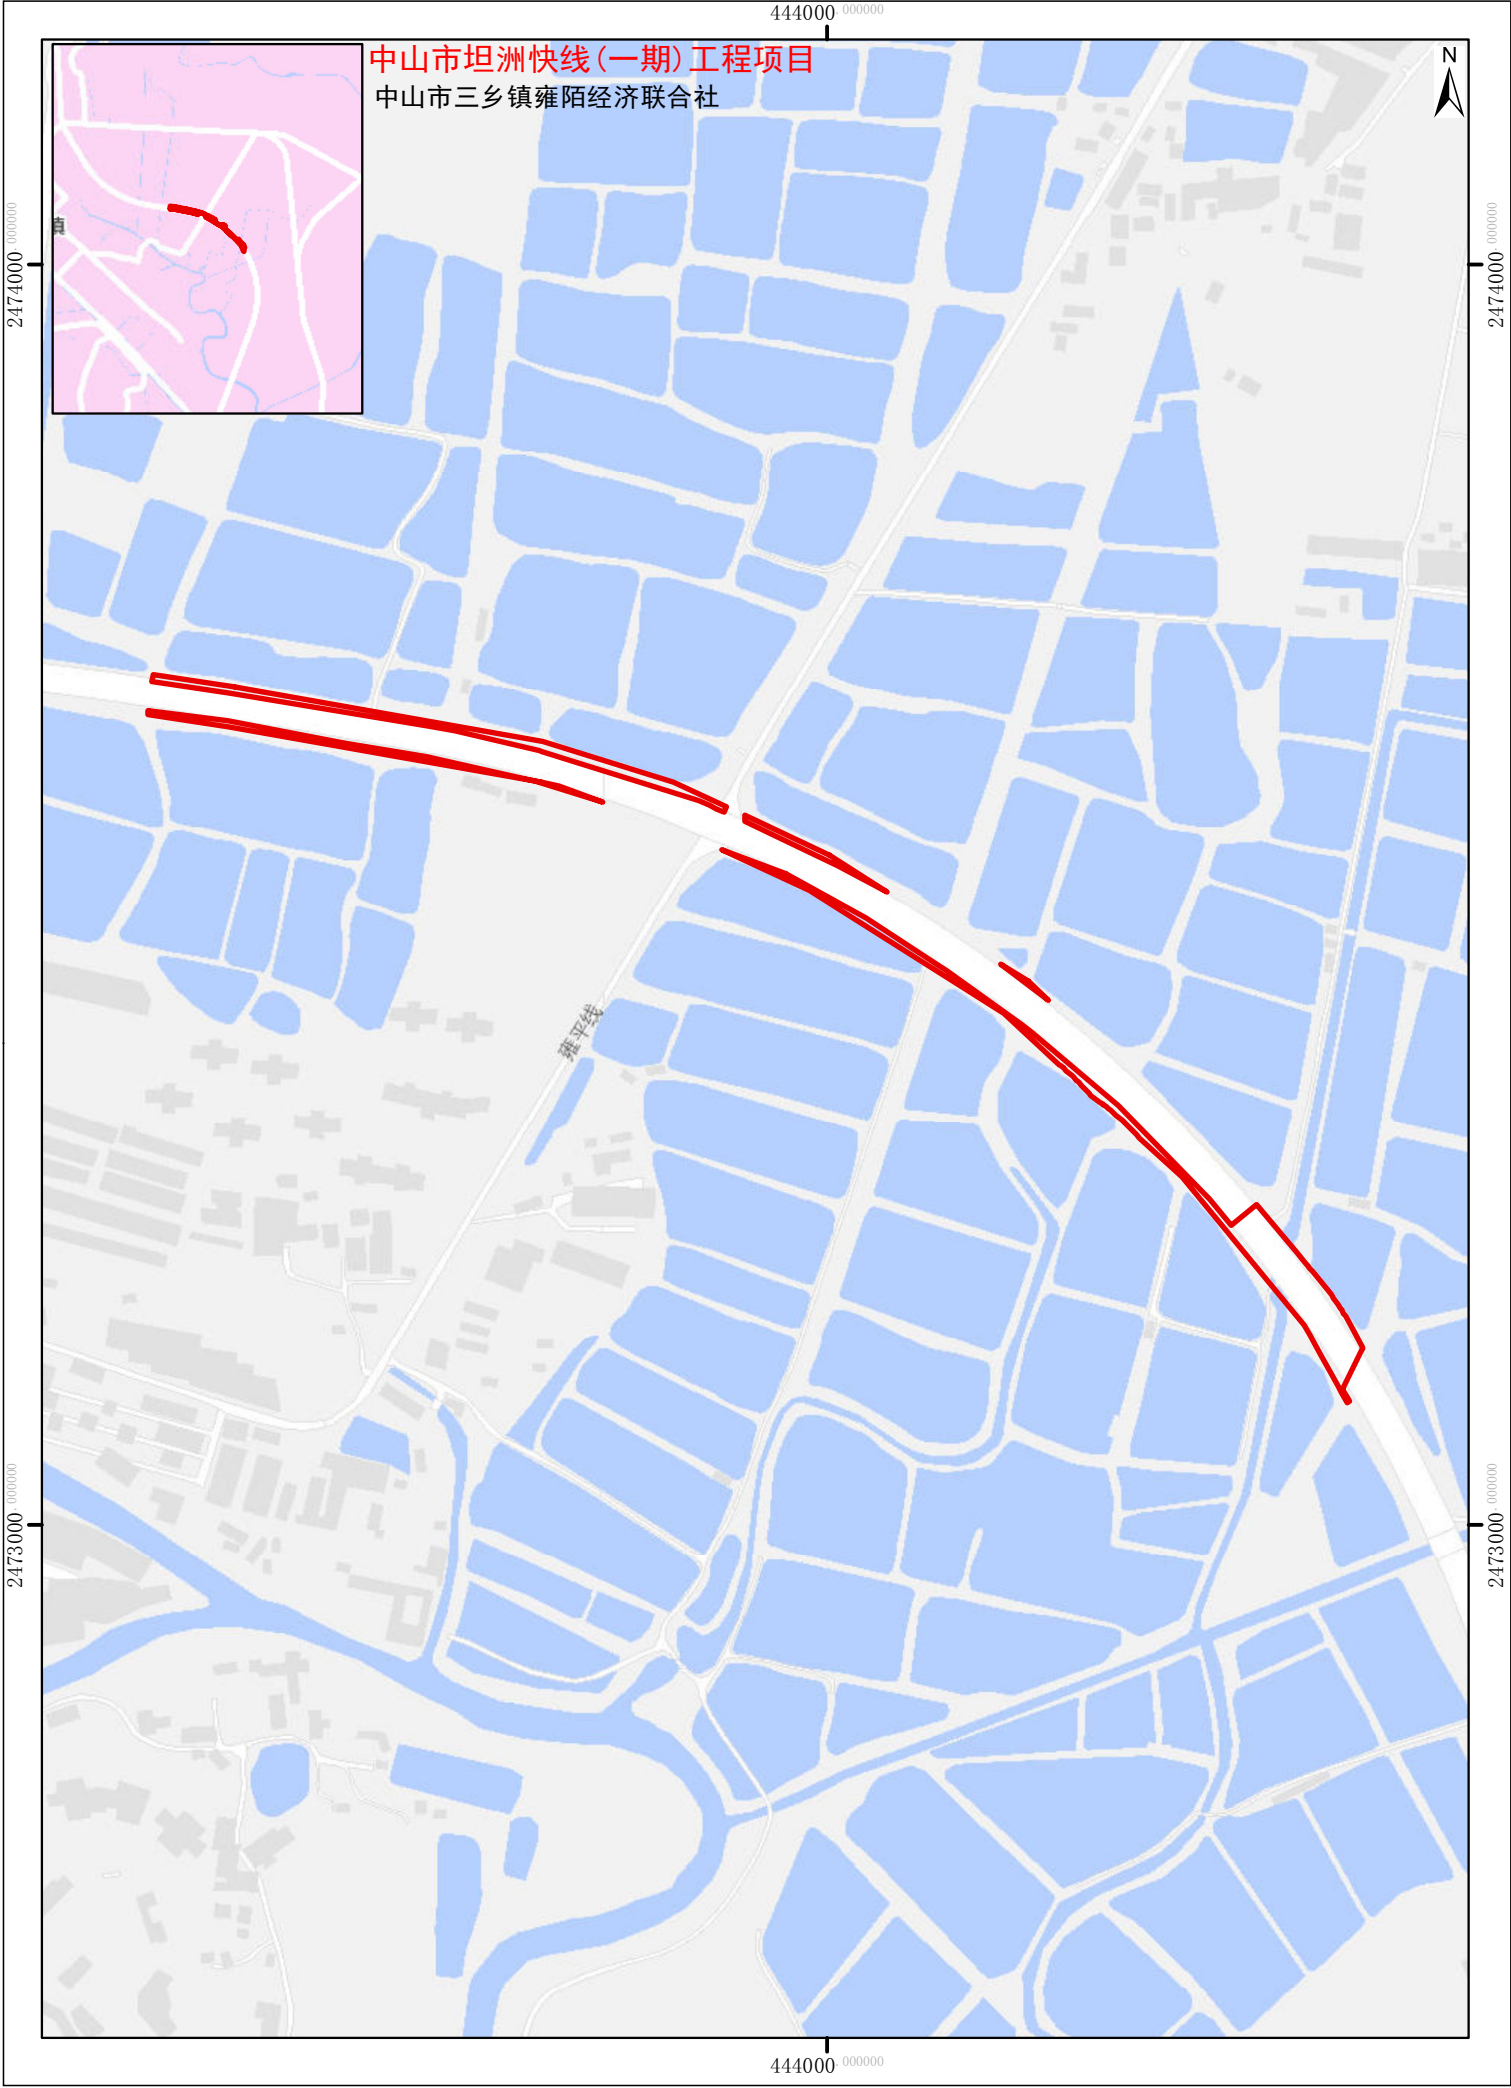

中山市坦洲快线(一期)工程项目
中山市三乡镇雍陌经济联合社

雍陌线