


横栏镇贴边村东一队合生围苗木种植基地规划图

2495.16-485.08

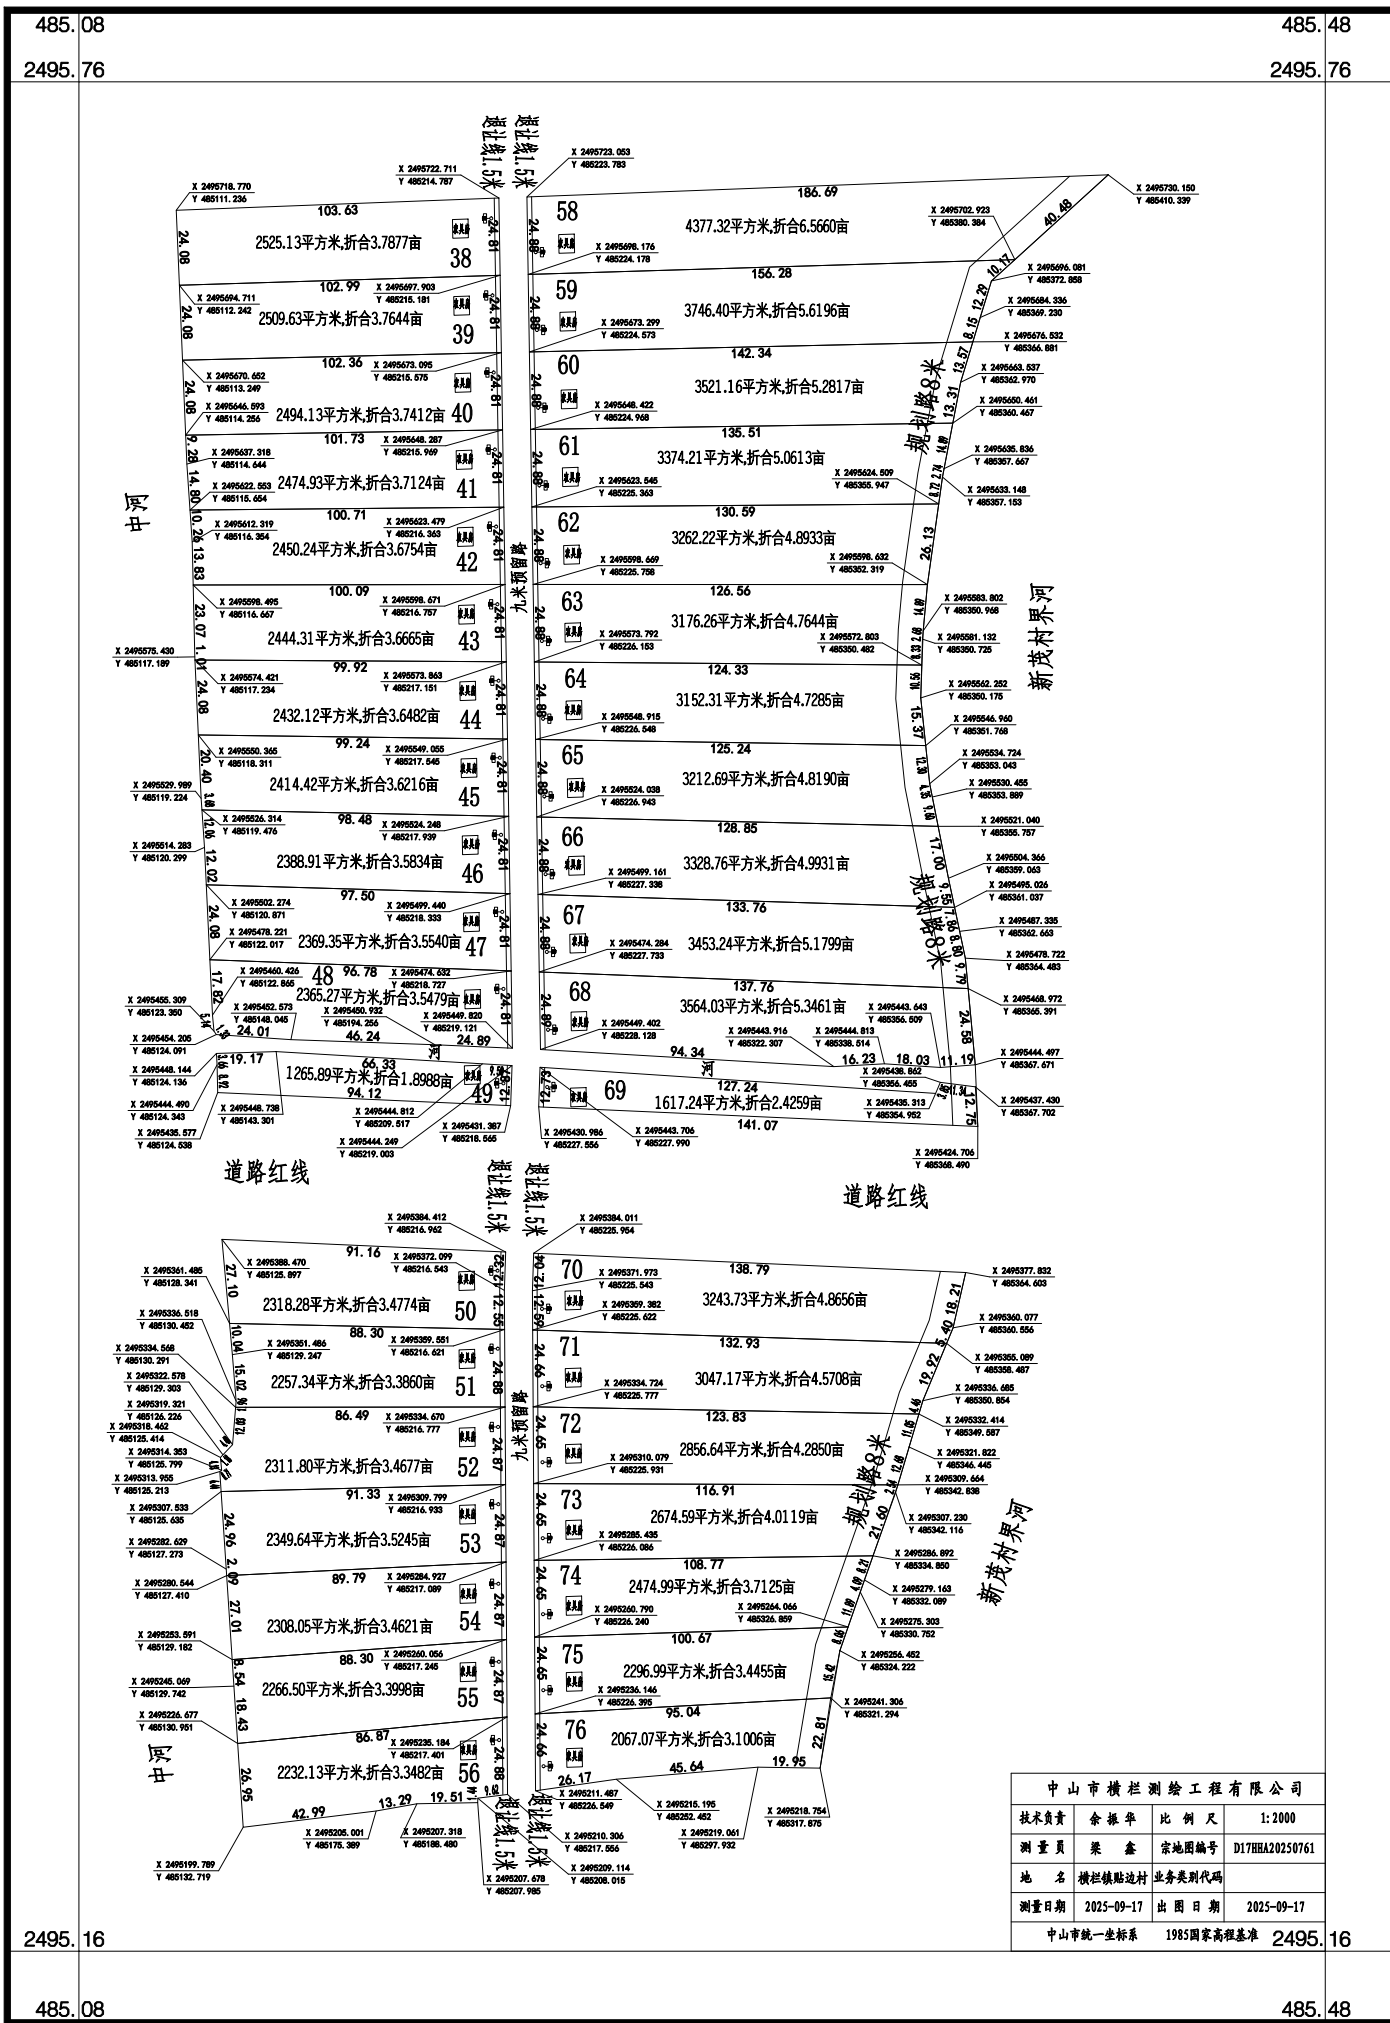

中山市横栏测绘工程有限公司

中山市横栏测绘工程有限公司			
技术负责	余振华	比例尺	1:2000
测量员	梁鑫	宗地图编号	D17HBA20250761
地名	横栏镇贴边村	业务类别代码	
测量日期	2025-09-17	出图日期	2025-09-17
中山市统一坐标系		1985国家高程基准	2495.16

1:2000