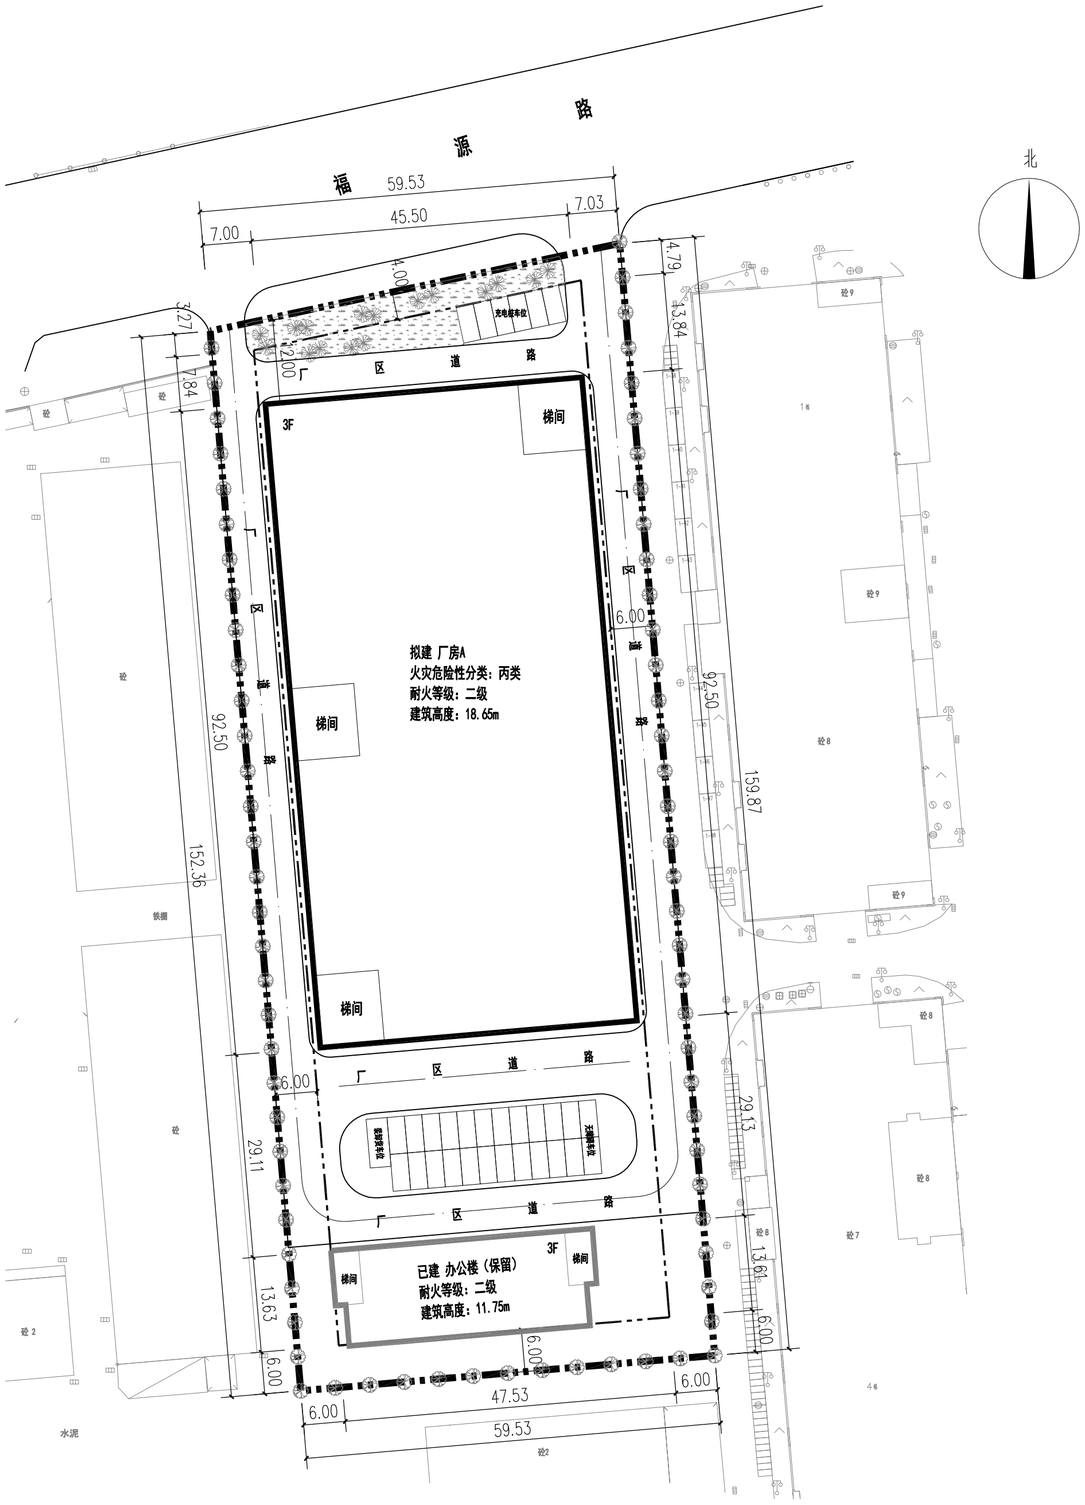
福源路
北
59.53
45.50
7.00
7.03
4.00
充电桩车位
区道路
3F
梯间
拟建 厂房A
火灾危险性分类：丙类
耐火等级：二级
建筑高度：18.65m
厂区道路
6.00
92.50
152.36
159.87
29.11
29.13
13.63
13.61
47.53
59.53
已建 办公楼（保留）
耐火等级：二级
建筑高度：11.75m
铁栅
水泥
砼

总平面图 1:600