
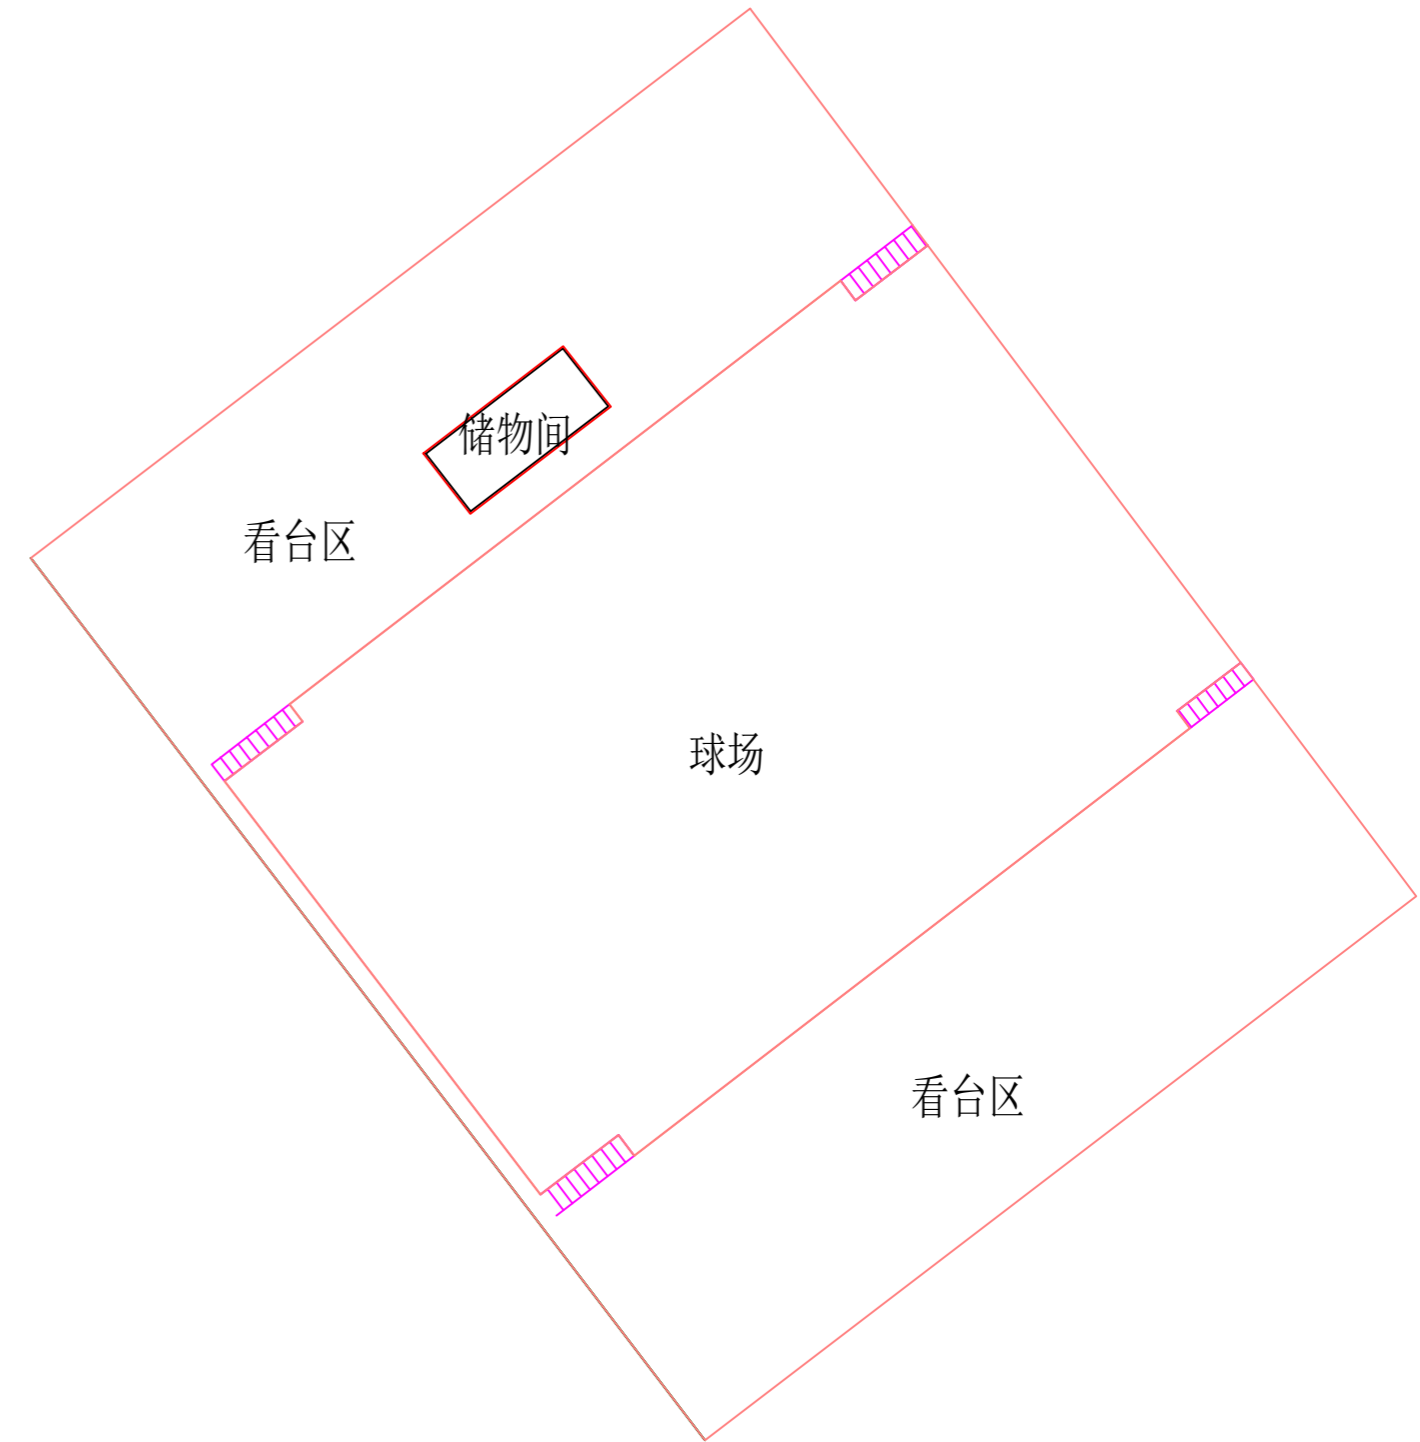
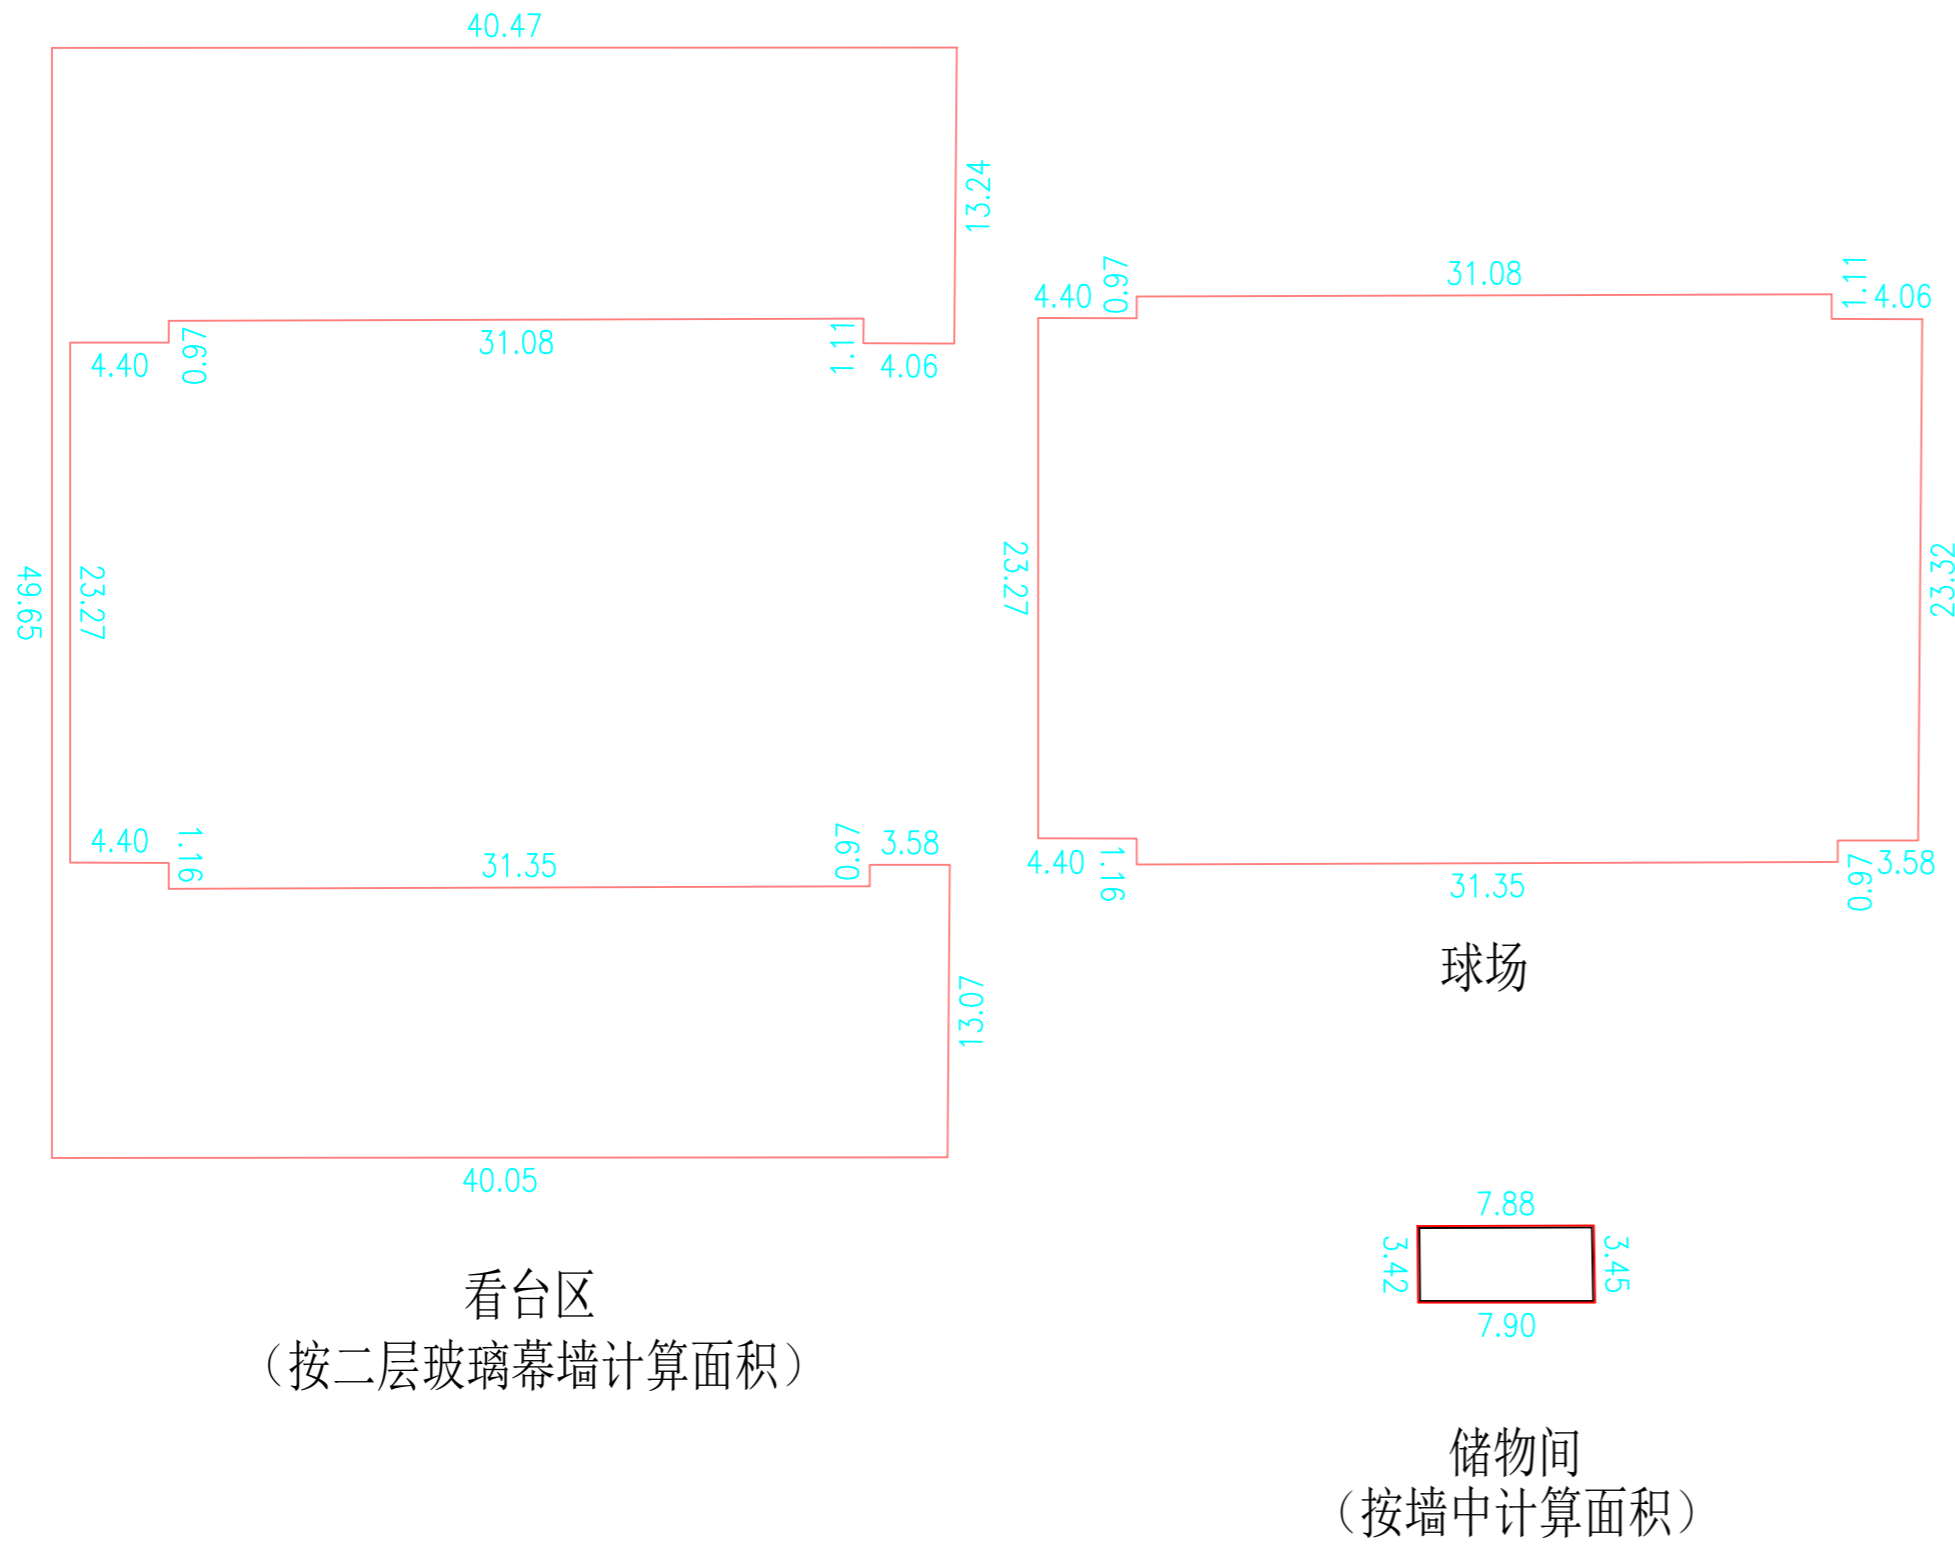


房产平面图

房屋位置示意图

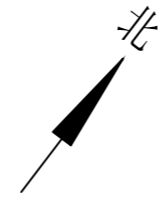

比例尺:1:500

单位: 米

房屋坐落	中山市东风镇文体广场体育馆						中山市东风测绘工程有限公司			
总面积 M ²	2025.60			四至及墙体归属			负责人		产权人	/
看台区面积 M ²	1014.31	五层面积 M ²	/	东至	广场	20自墙	技术负责		基底占地面积	/ M ²
球场面积 M ²	984.17	六层面积 M ²	/	南至	广场	20自墙	测绘		图纸编号	F03FFF20260217
储物间面积 M ²	27.12	七层面积 M ²	/	西至	广场	20自墙	出图时间	2026-01-30	比例尺	1: 500
四层面积 M ²	/	八层面积 M ²	/	北至	广场	20自墙	坐标系统	中山市统一坐标系	高程系统	1985国家高程基准
房屋竣工时间	/			结构层次	/		备注	实测		