


东风镇客运输公司（房产测量）

单位:m. m²

宗地代码		结构	钢结构	建筑面积	2449.36
幢号		总层数	2	分摊建筑面积	
户号		所在层次	1-2	专有建筑面积	
图纸编号:	Z03FFC20231092SC-0001			分项 建筑 面积	住宅
房屋坐落:	中山市东风大道南139号				商业

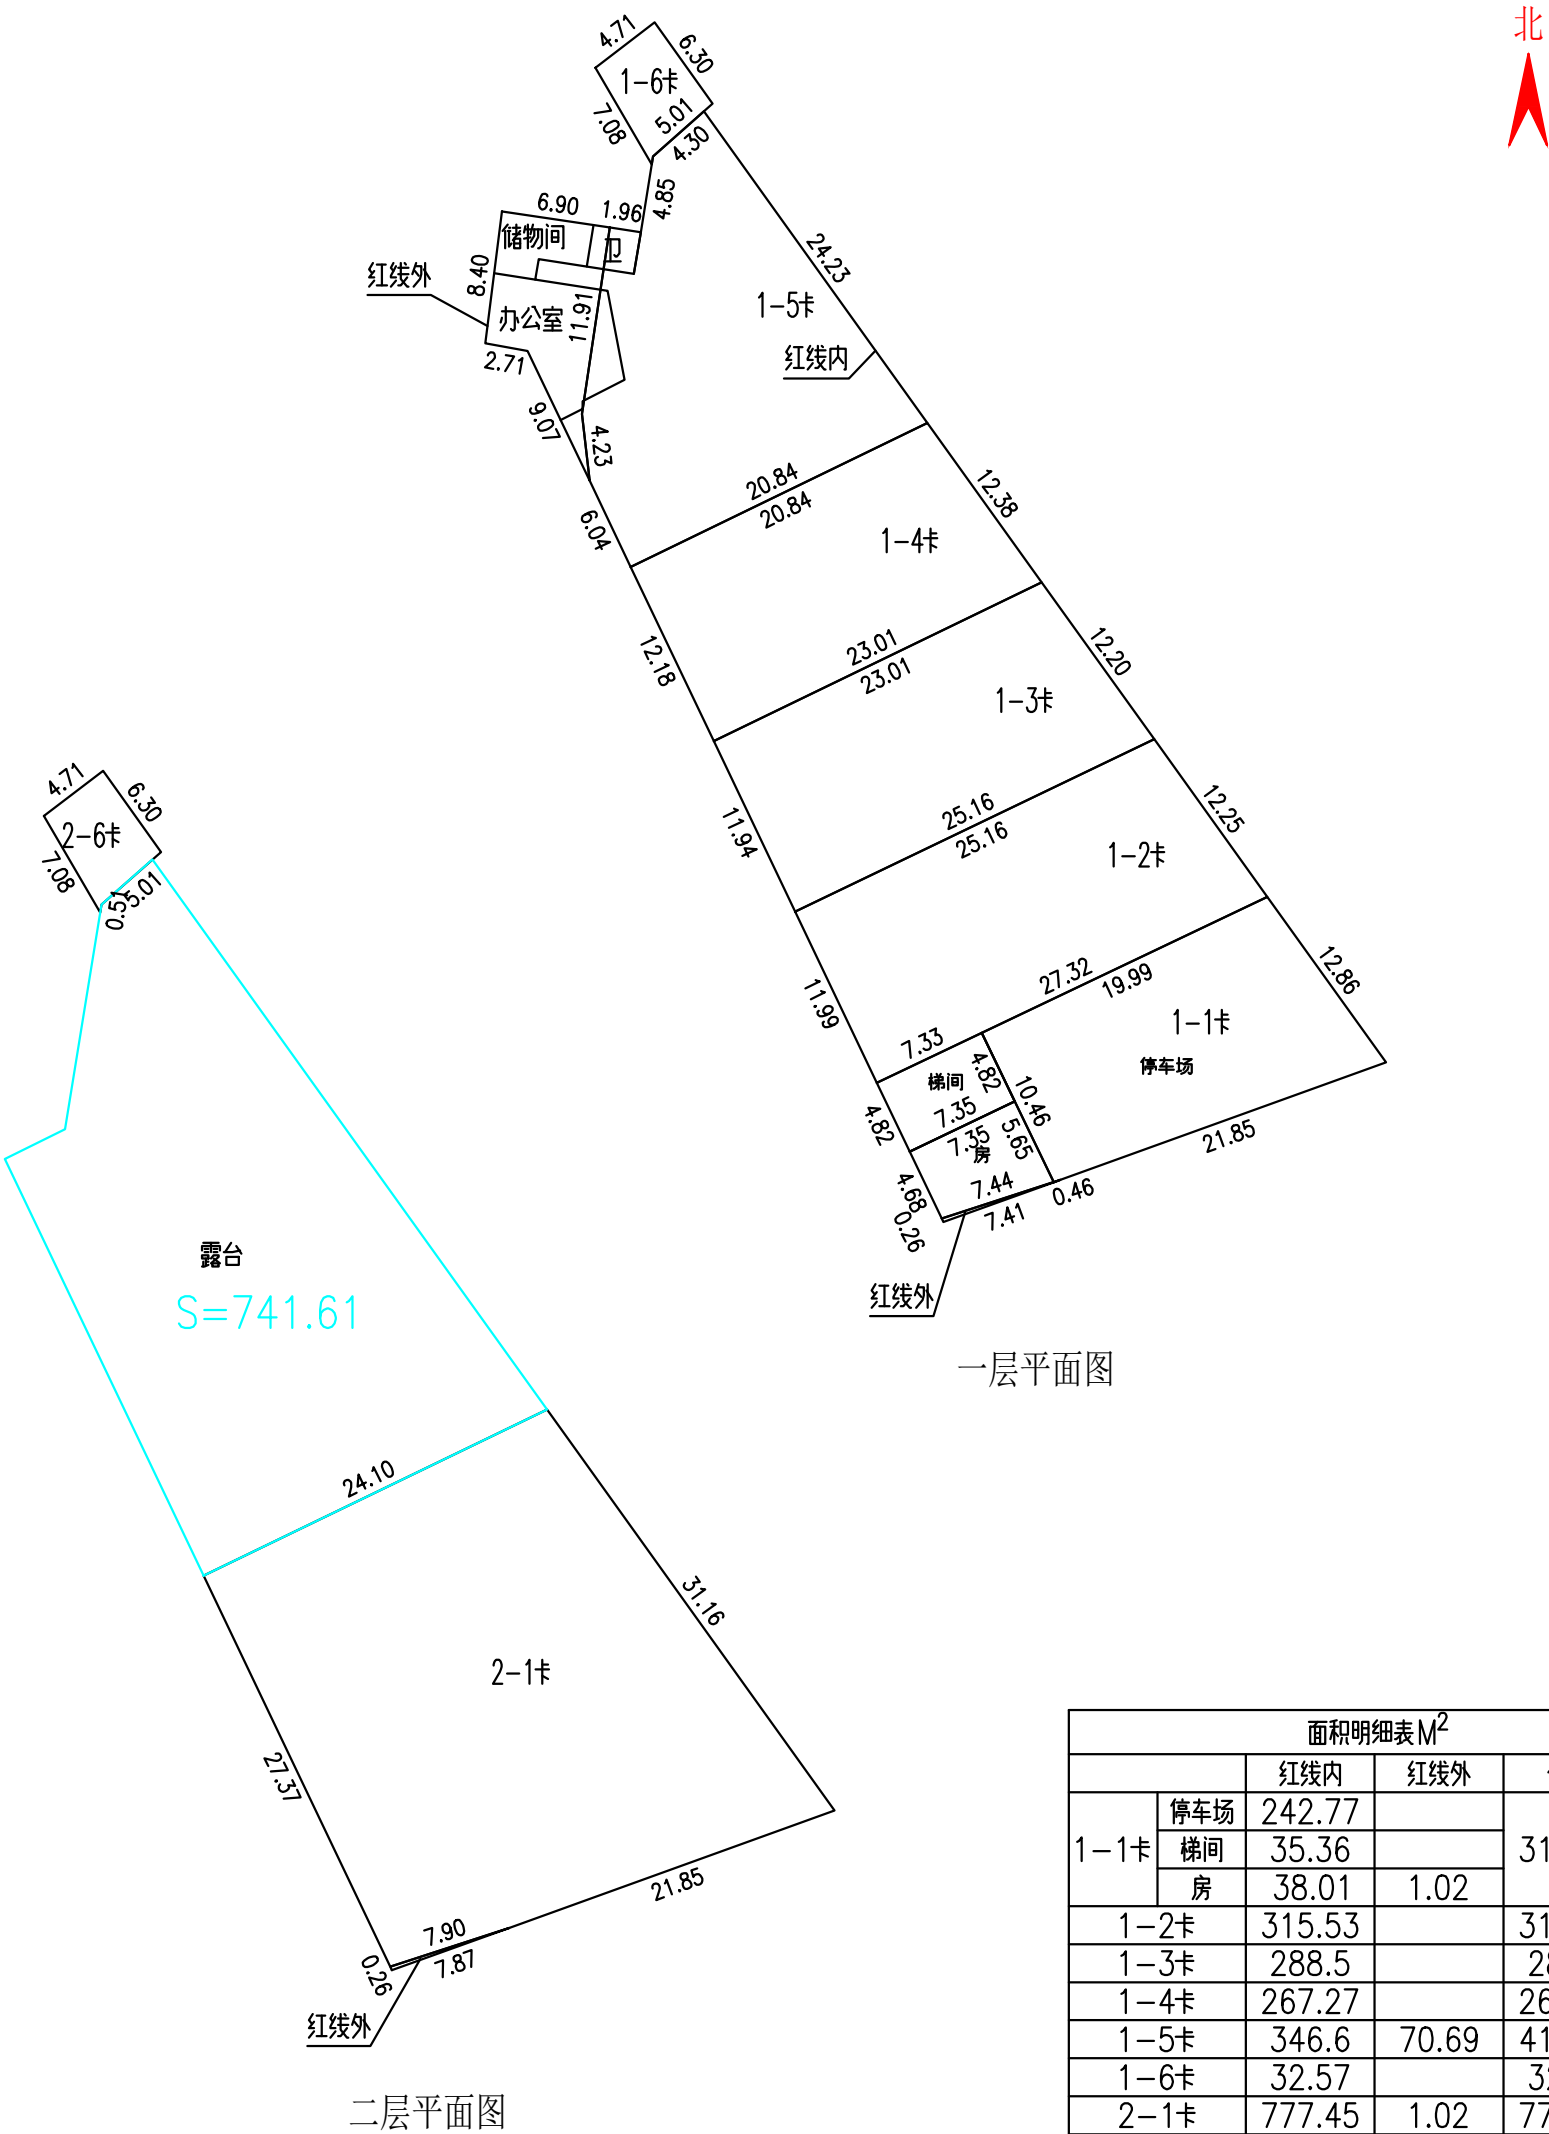

面积明细表M ²				
		红线内	红线外	合计
1-1卡	停车场	242.77		317.16
	梯间	35.36		
	房	38.01	1.02	
1-2卡		315.53		315.53
1-3卡		288.5		288.5
1-4卡		267.27		267.27
1-5卡		346.6	70.69	417.29
1-6卡		32.57		32.57
2-1卡		777.45	1.02	778.47
2-6卡		32.57		32.57
合计		2378.67	70.69	2449.36

制图日期:2023年09月17日
审核日期:2023年09月19日

1:500

制图者:周铁强
审核者:冼学文

中山市东风测绘工程有限公司