


中山市国土空间总体规划动态维护方案（2025年度）


空间结构和功能优化重点区域图

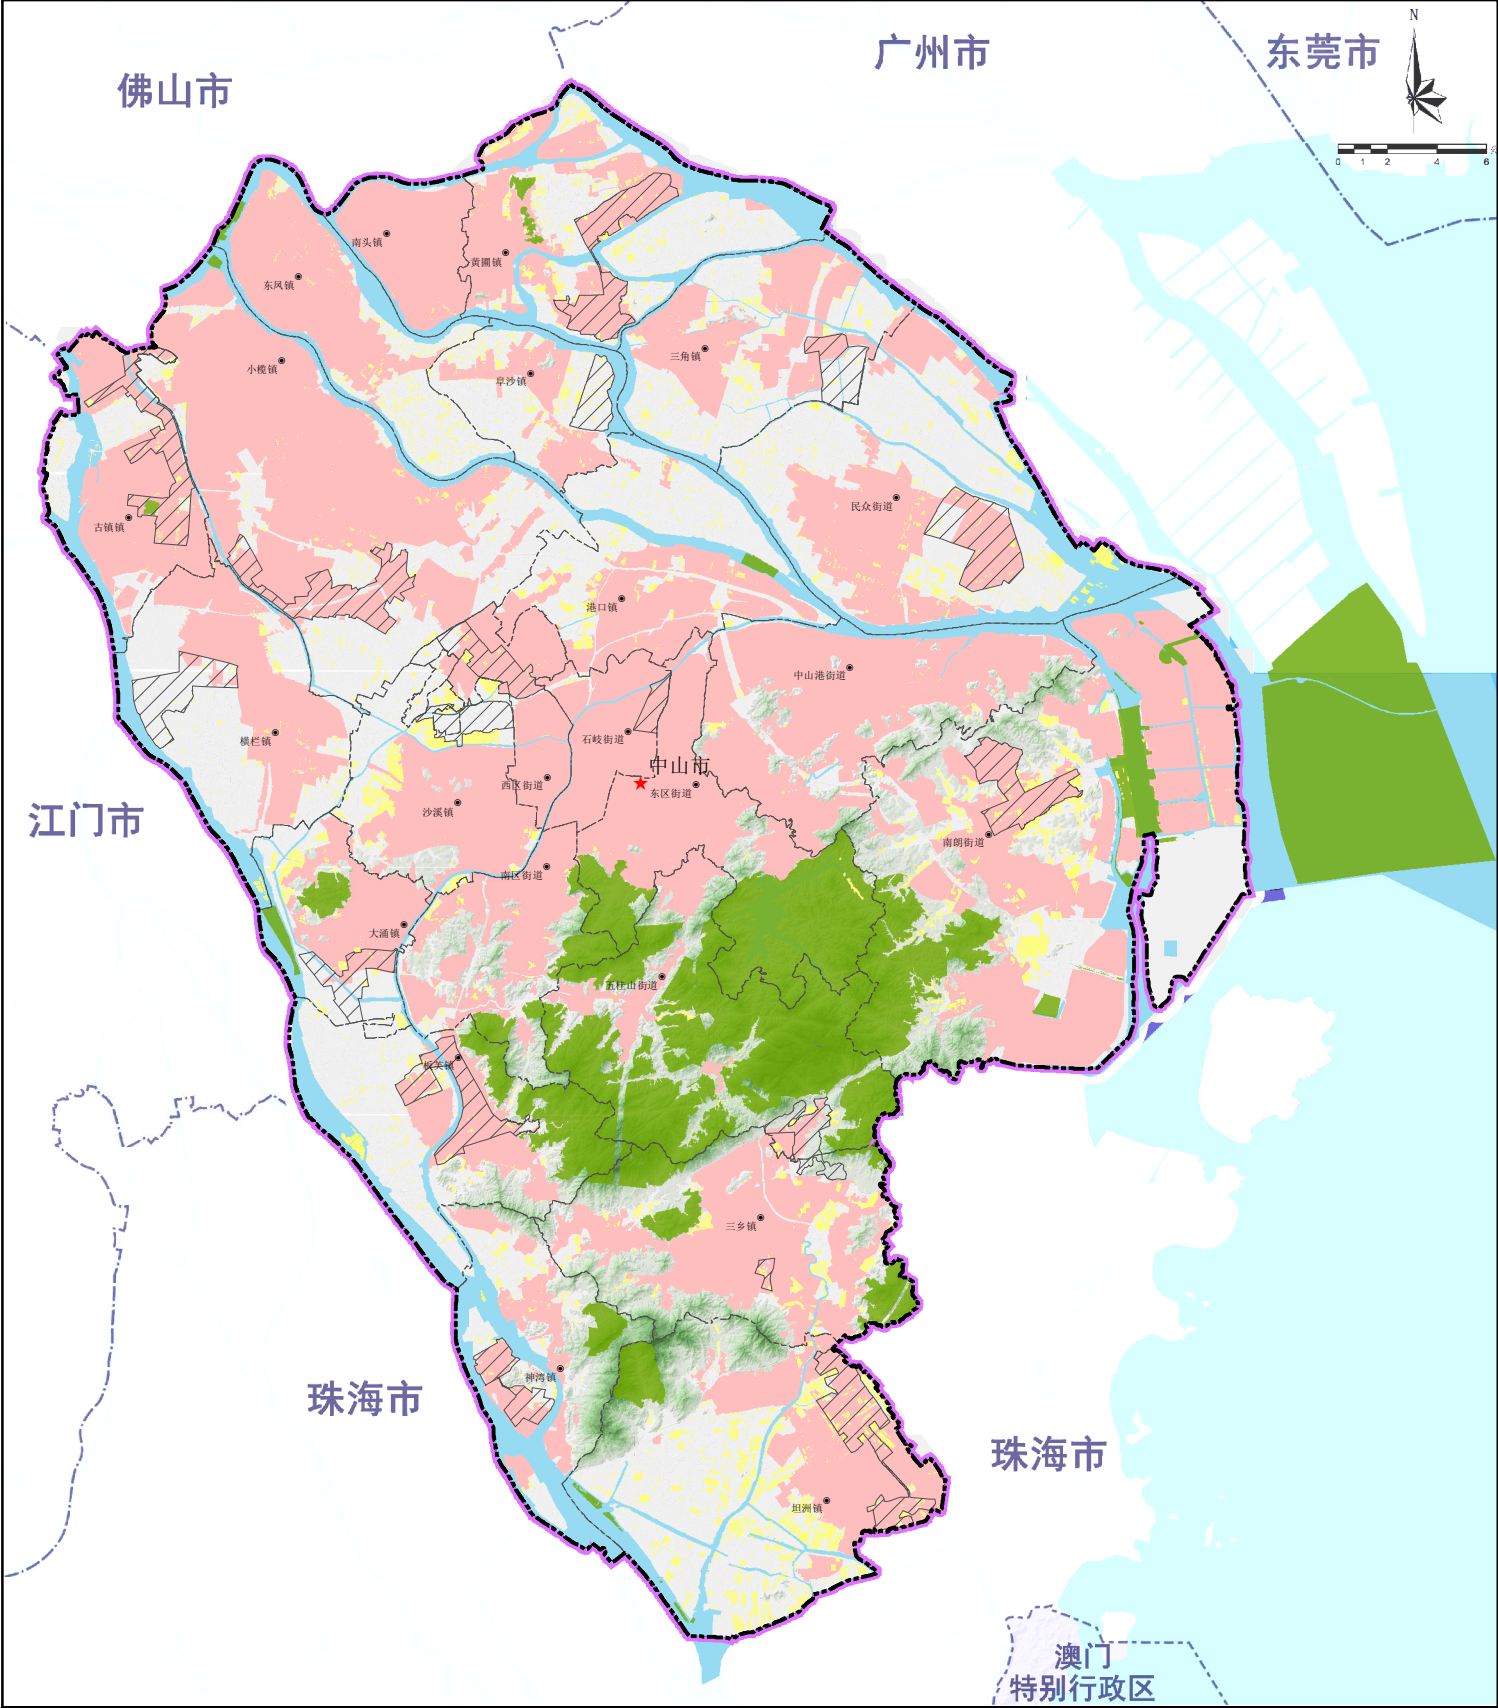

- 图例
- | | | | | | |
|----|--------|----|--------|---|--------|
| ★ | 市级行政中心 | —— | 镇界 | ■ | 生态保护红线 |
| • | 镇级行政中心 | ▨ | 重点优化区域 | ■ | 城镇开发边界 |
| —— | 市界 | ■ | 永久基本农田 | ■ | 陆地水域 |

中山市国土空间总体规划动态维护方案（2025年度）

城镇开发边界正向优化图

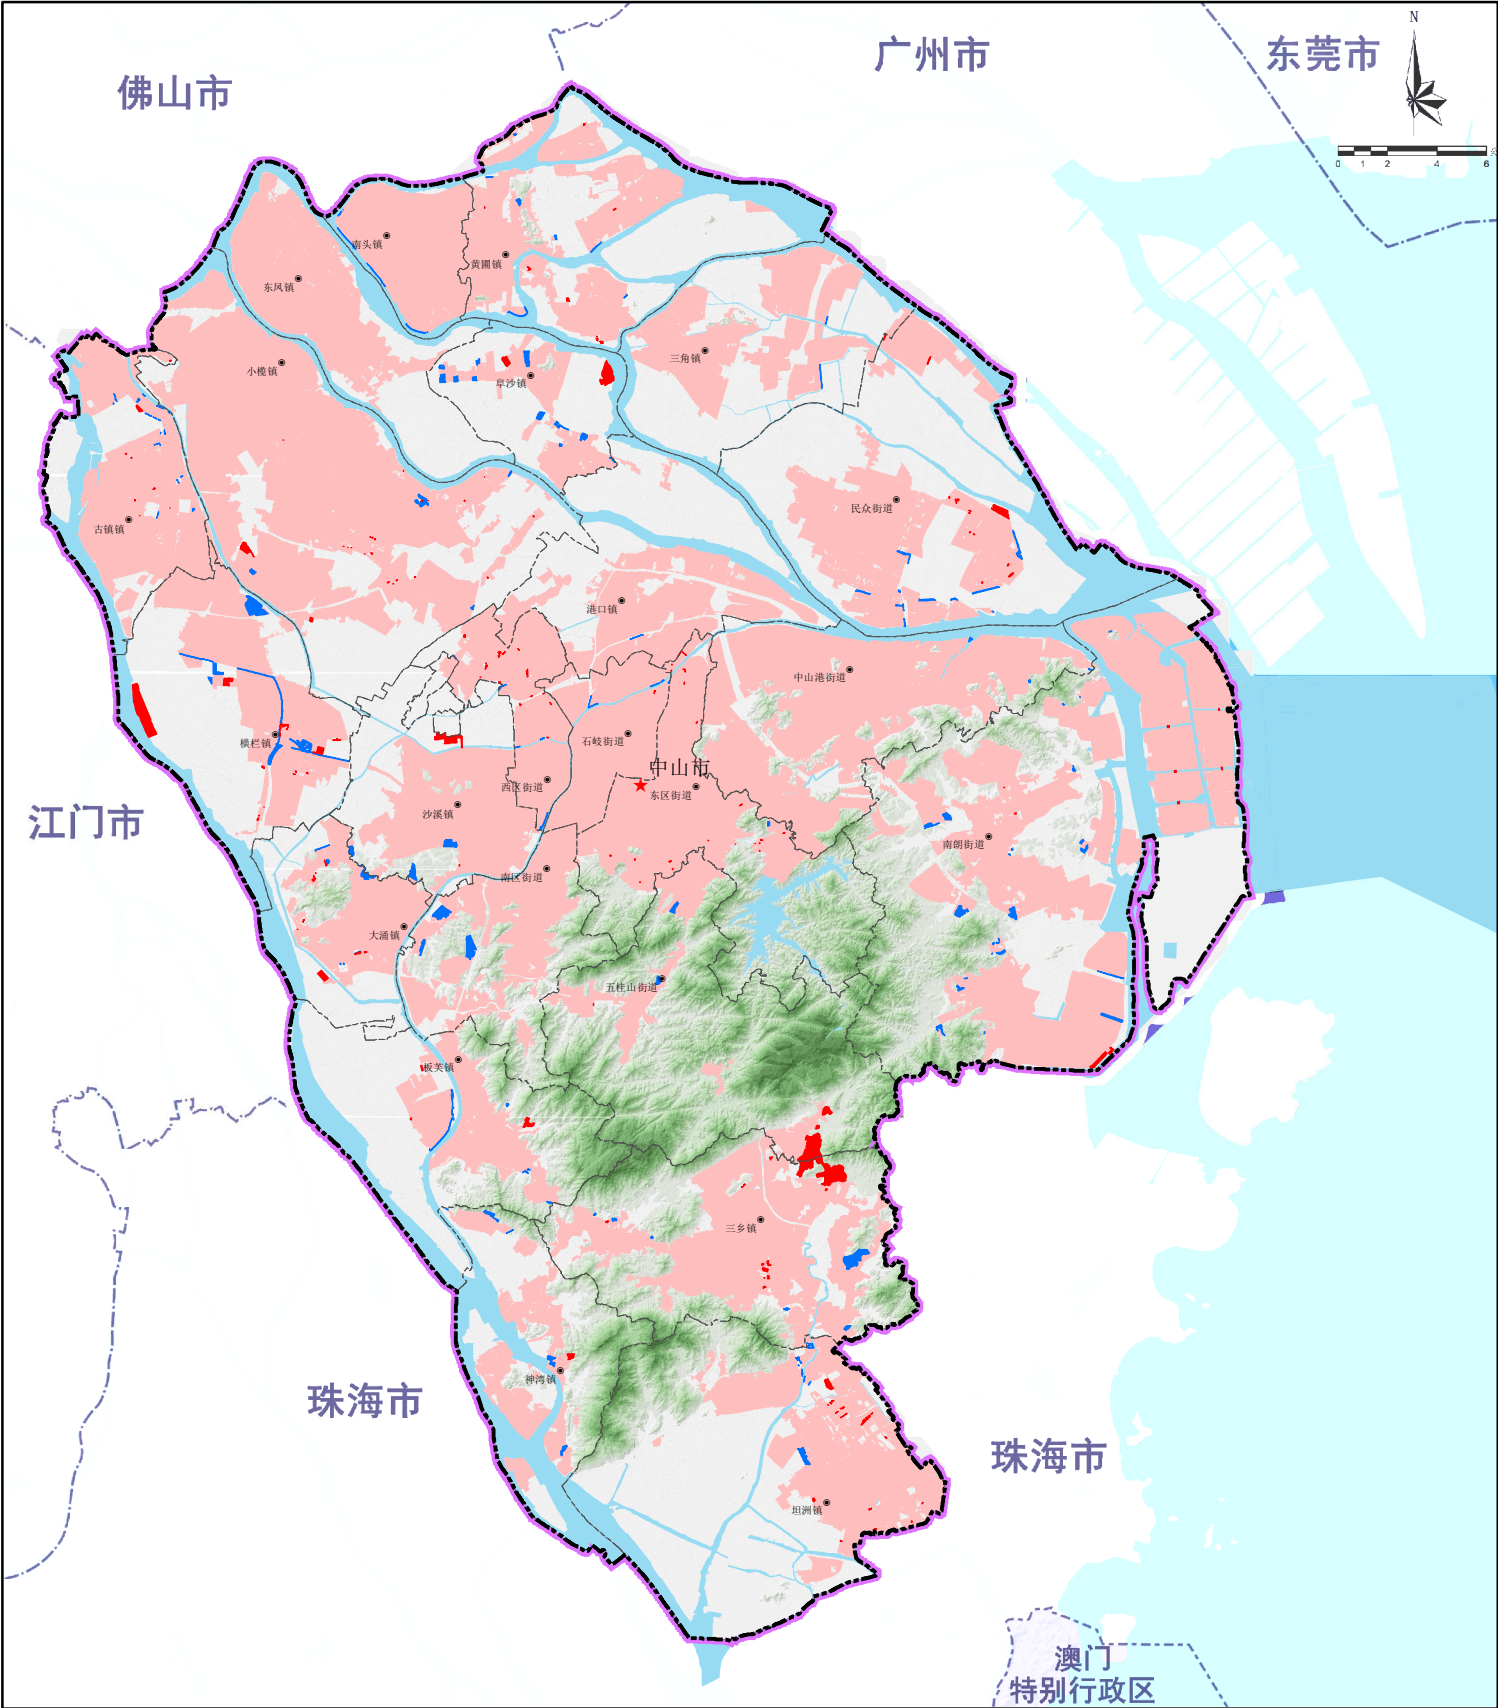

- 图例
- | | | | | | |
|----|--------|----|--------|---|------------|
| ★ | 市级行政中心 | —— | 镇界 | ■ | 城镇开发边界调入图斑 |
| ● | 镇级行政中心 | ■ | 陆地水域 | ■ | 城镇开发边界调出图斑 |
| —— | 市界 | ■ | 城镇开发边界 | | |

中山市国土空间总体规划动态维护方案（2025年度）

永久基本农田正向优化图



- 图例
- | | | |
|----------|--------|------------|
| ★ 市级行政中心 | 镇界 | 永久基本农田调入图斑 |
| • 镇级行政中心 | 陆地水域 | 永久基本农田调出图斑 |
| 市界 | 永久基本农田 | |