


中山市坦洲镇调整后地块土地使用规划局部图

置换调入地块 (WTR01)

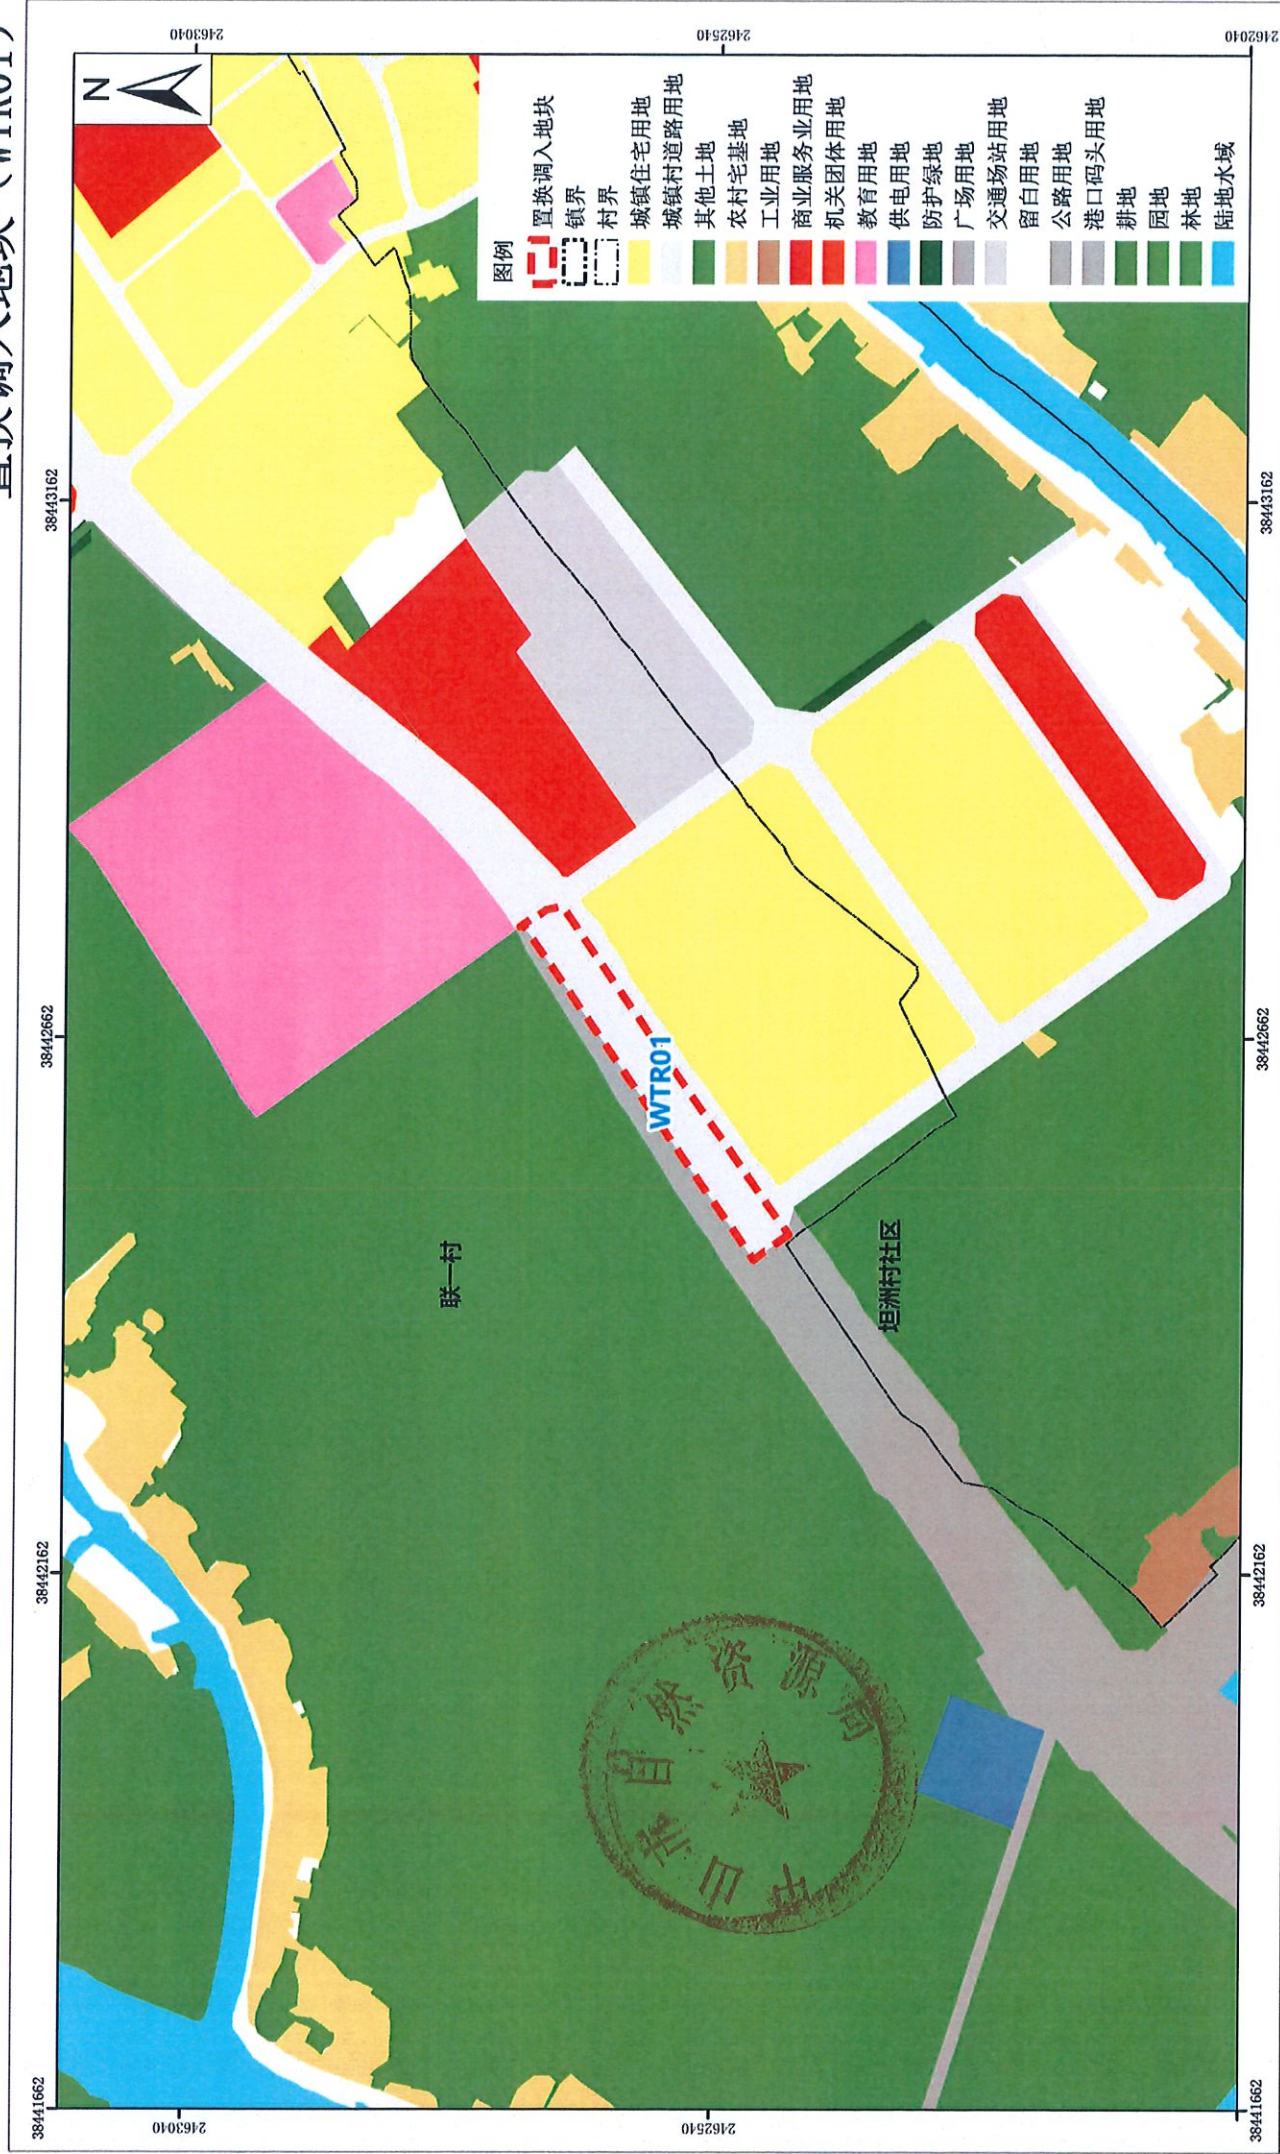

中山市坦洲镇调整后地块土地使用规划局部图

置换调入地块 (WTR02)

