


横栏镇贴边村三顷六扬秋塘下水管道安装工程

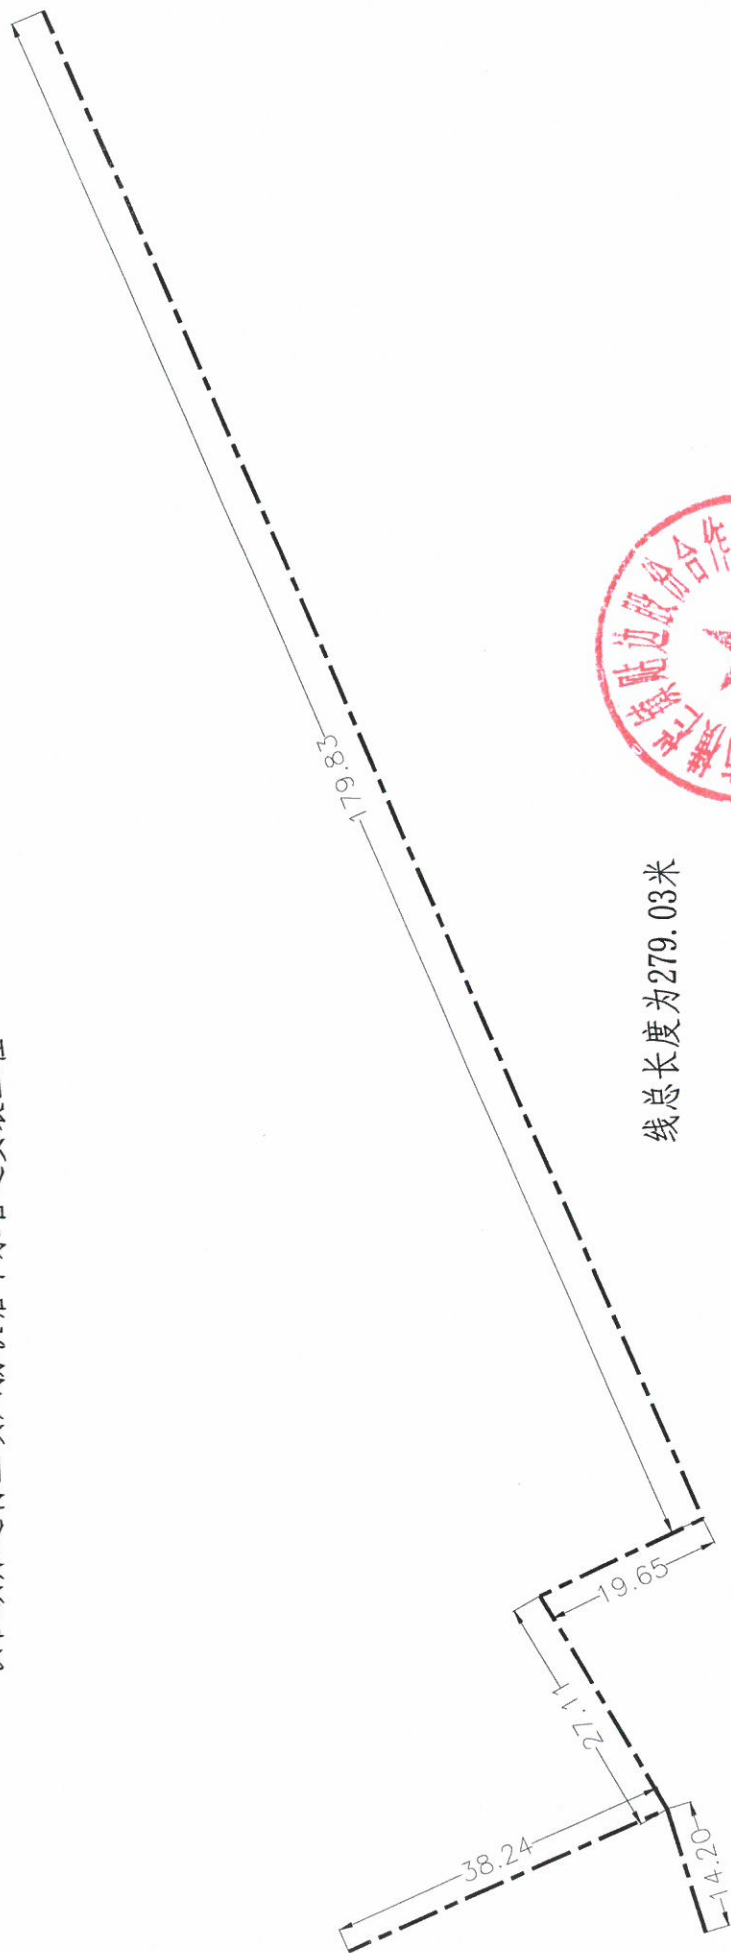

线总长度为279.03米

