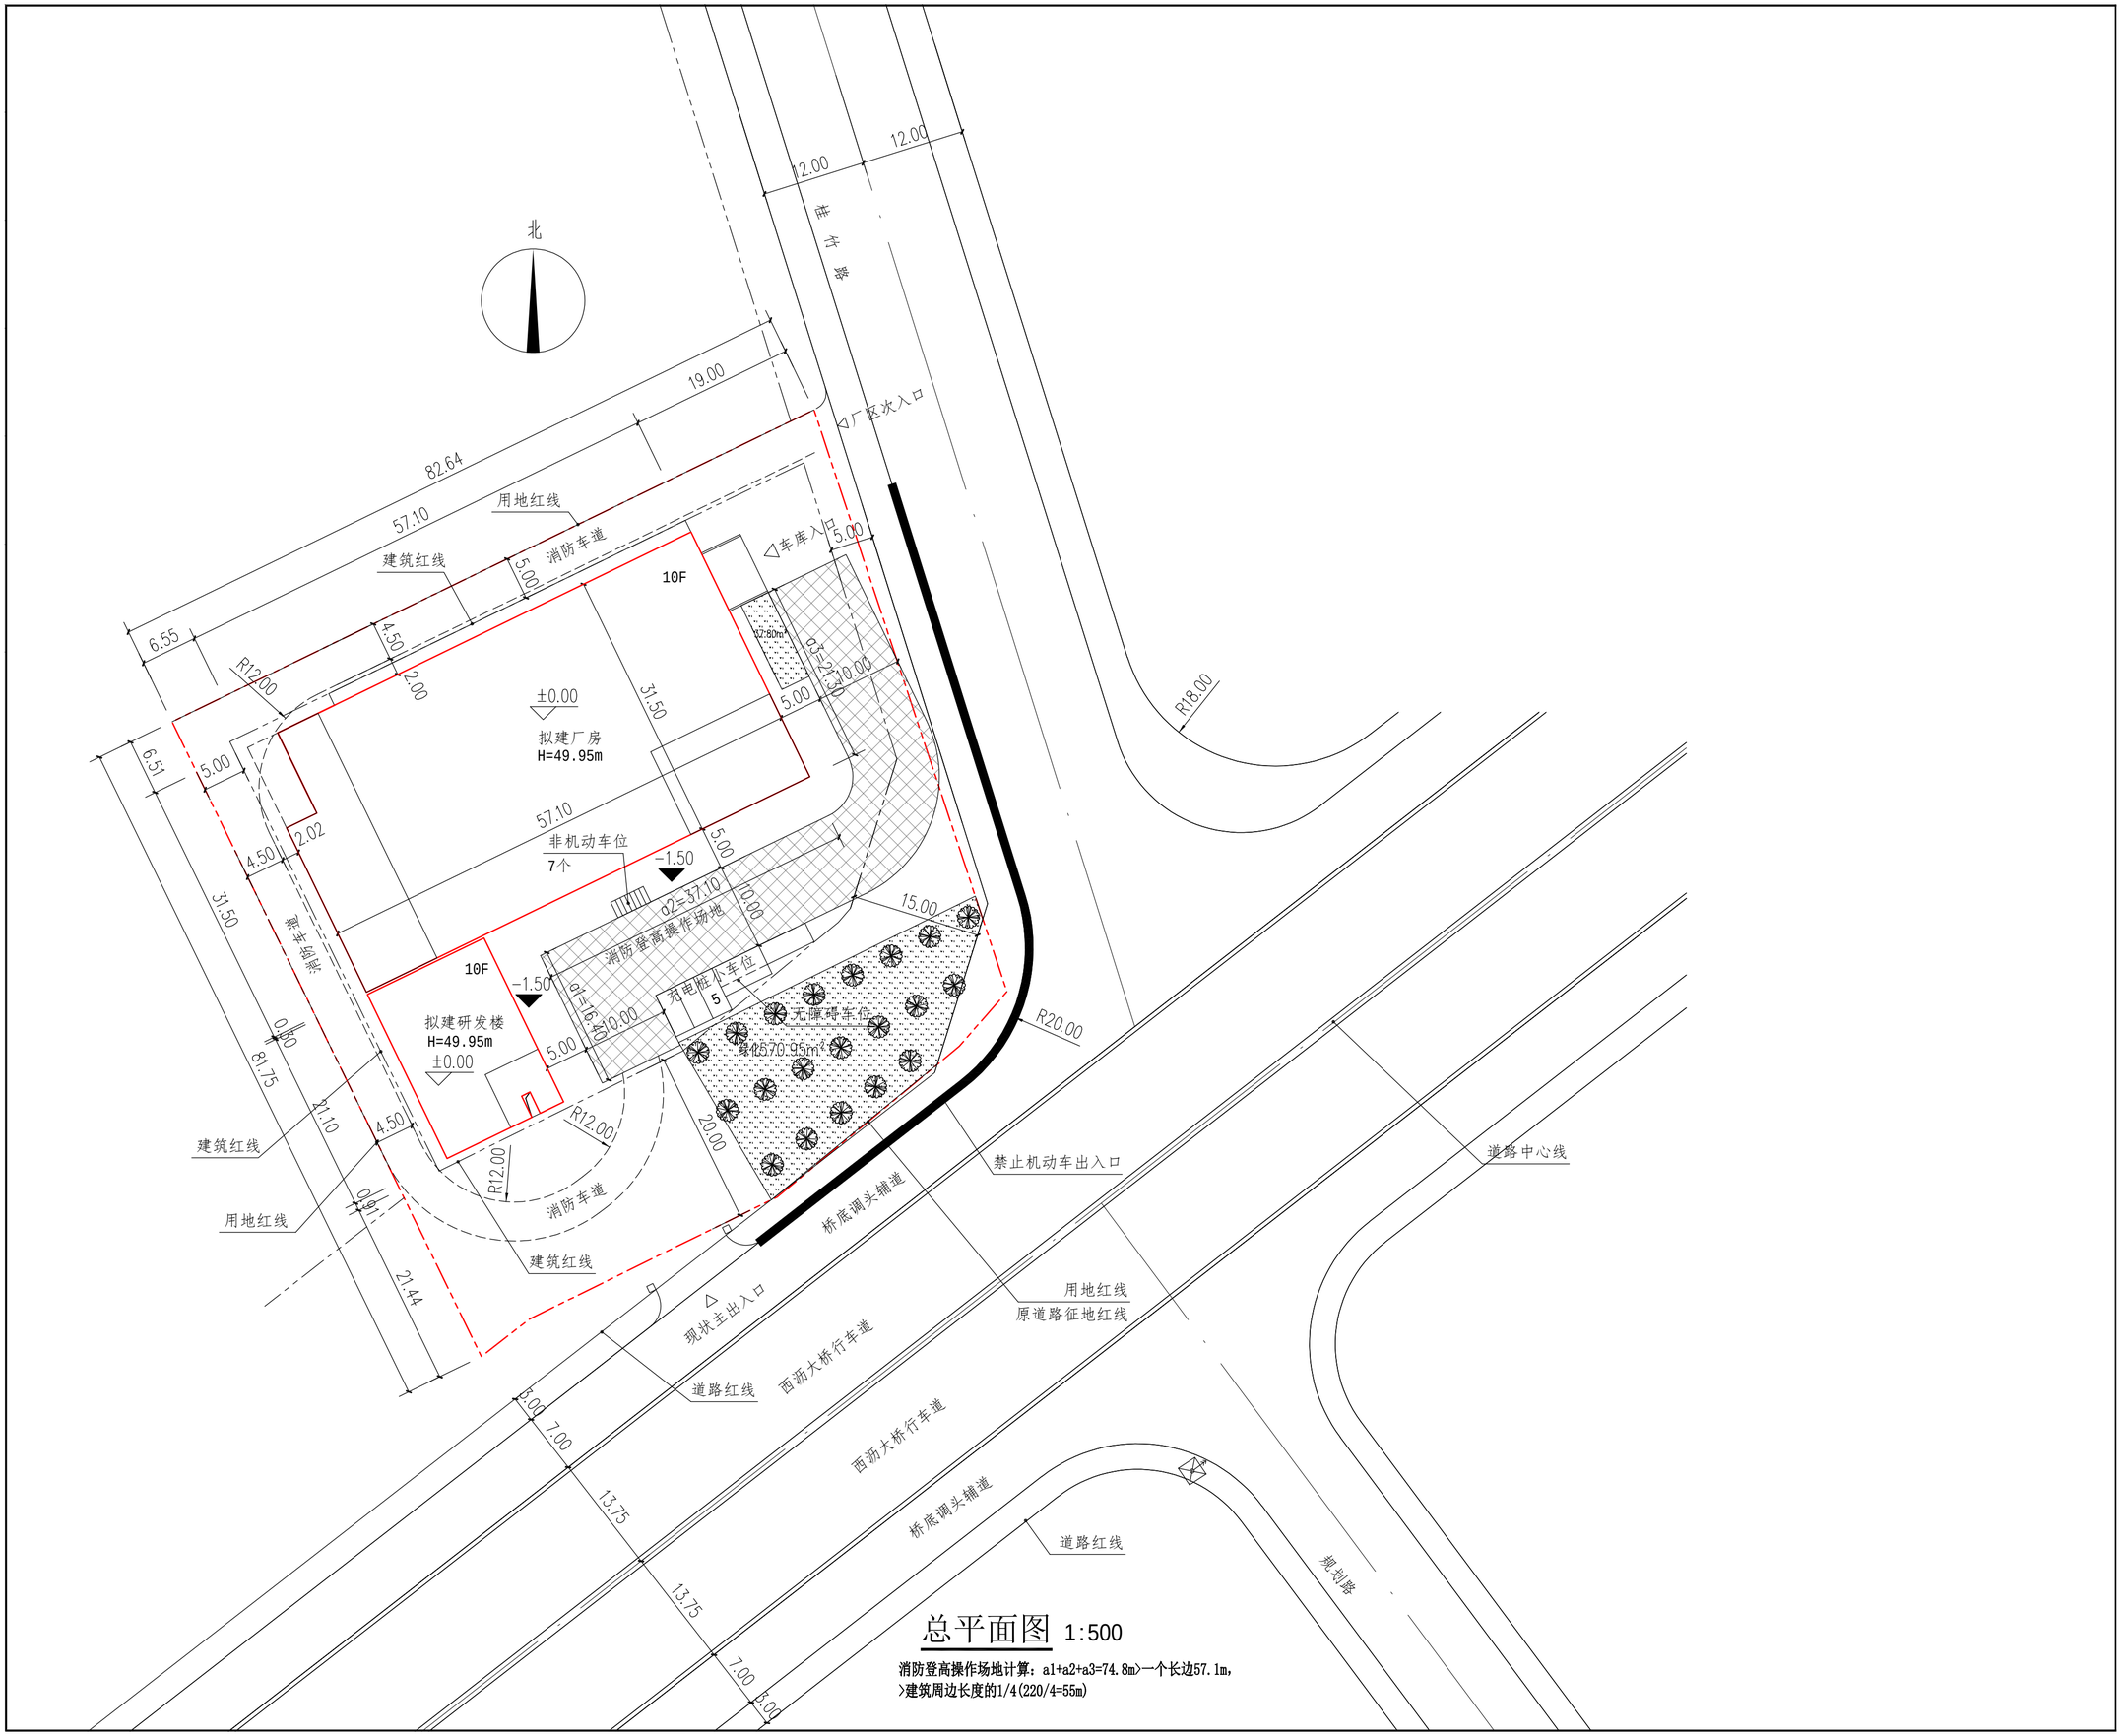

总平面图 1:500

消防登高操作场地计算：a1+a2+a3=74.8m>一个长边57.1m，
>建筑周边长度的1/4(220/4=55m)