


方案一




方案一

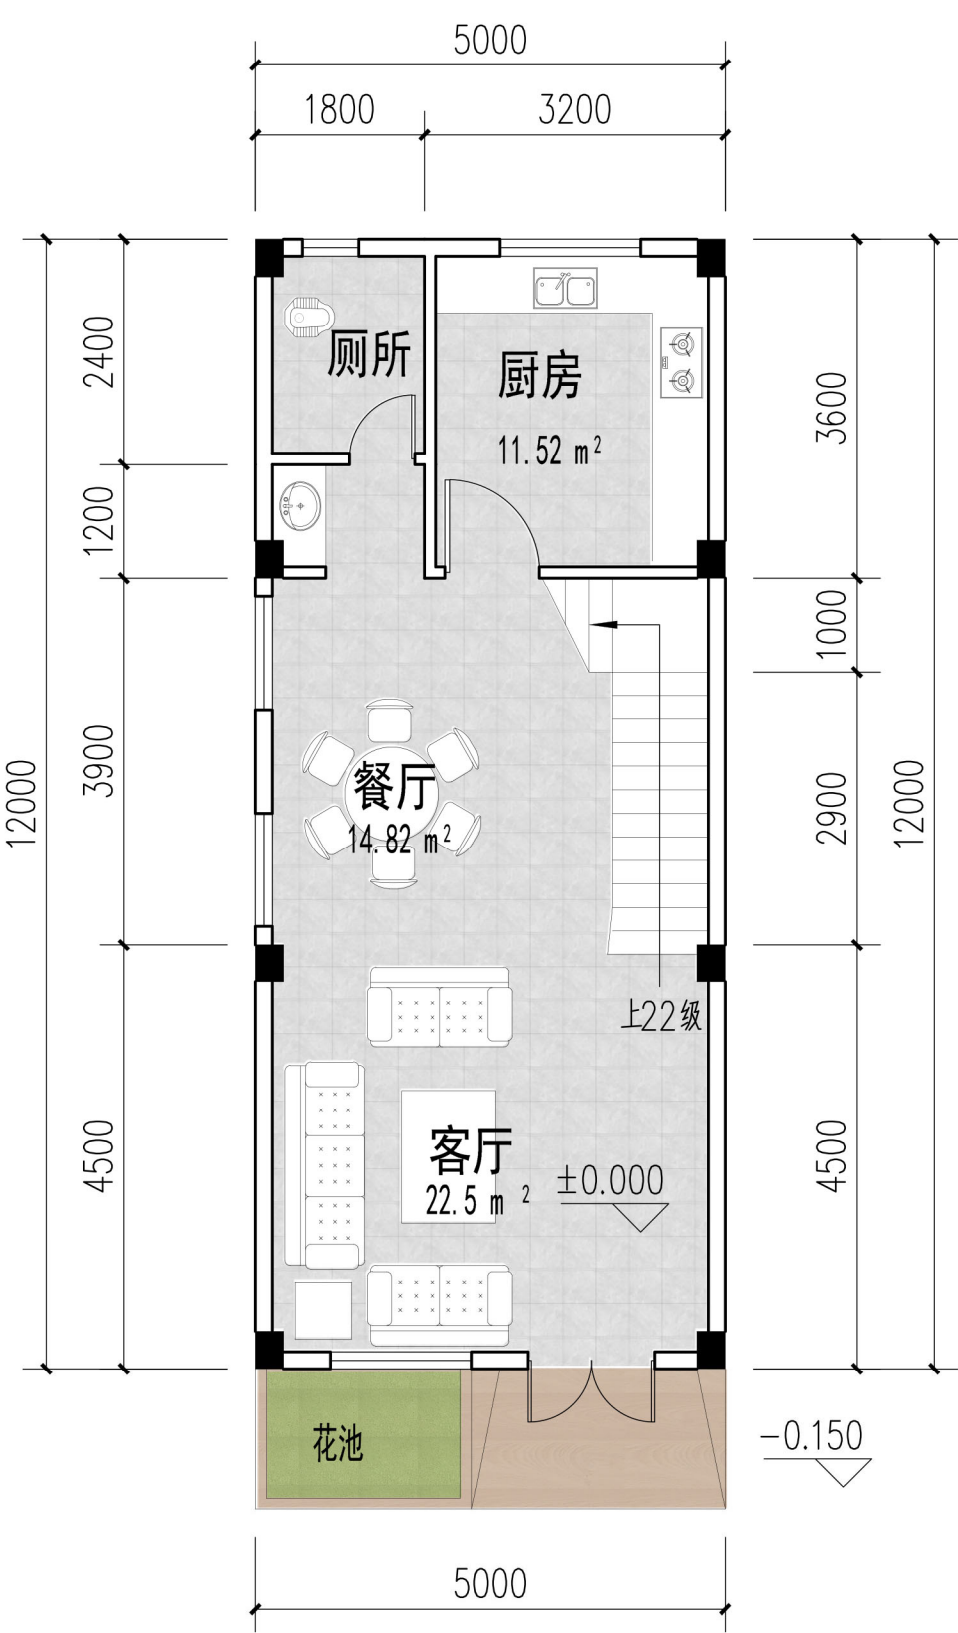

首层平面图


首层层高: 3.60m
首层建筑面积: 60m²
总建筑面积: 217.0m

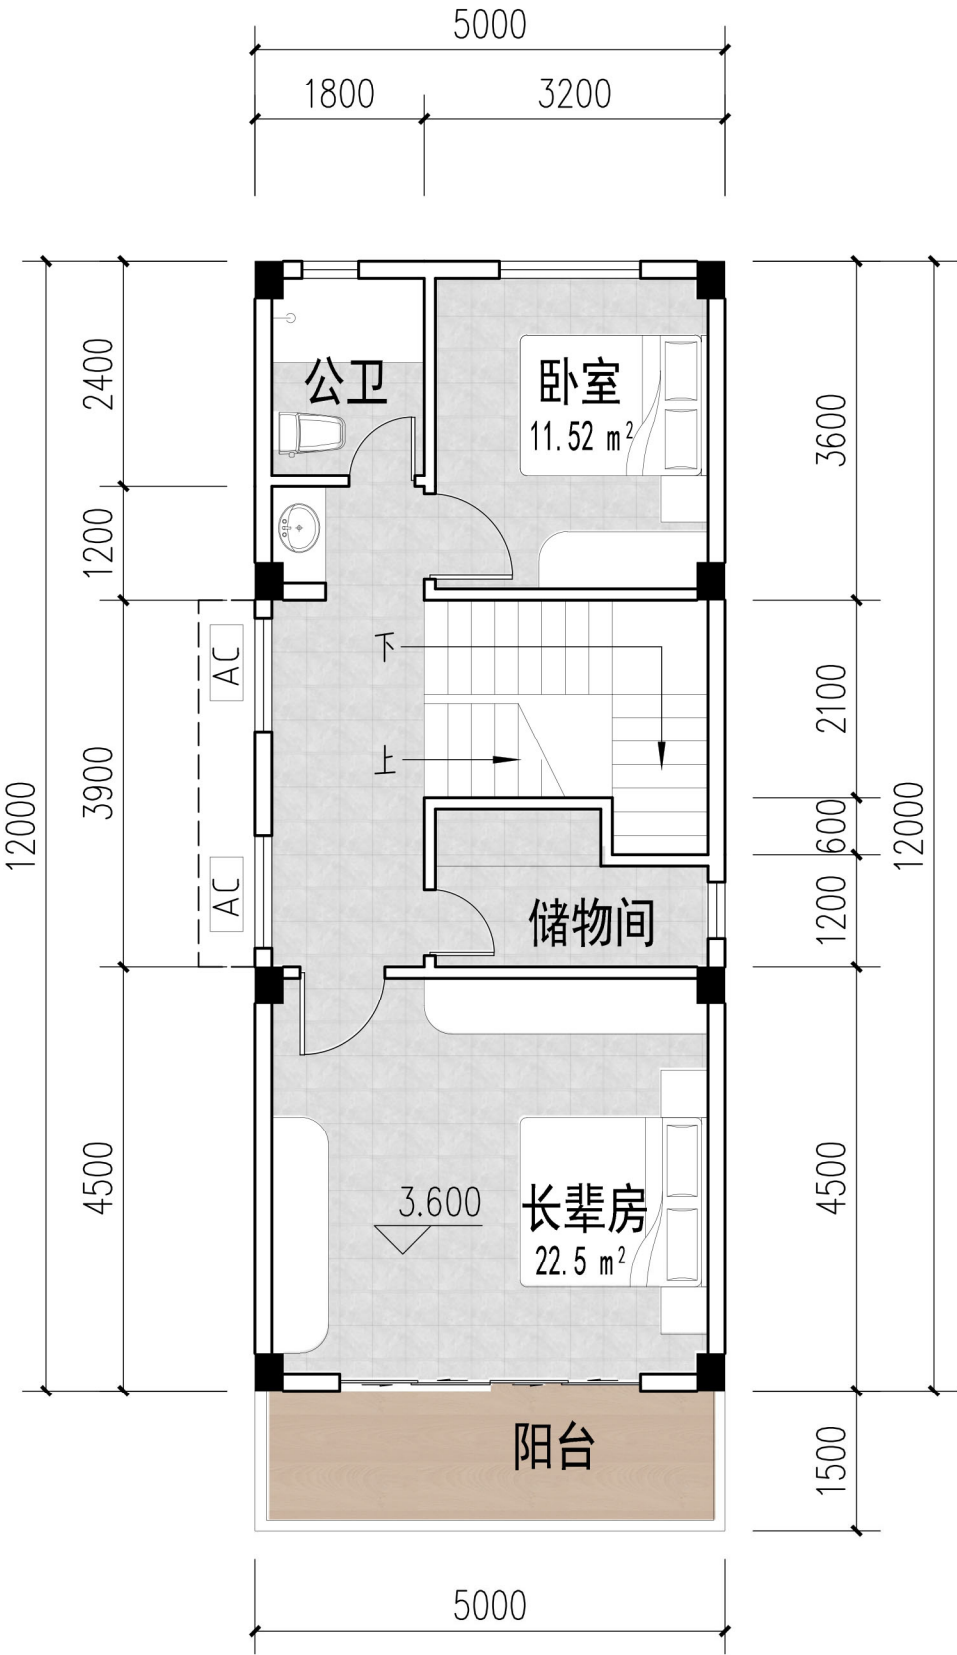

二层平面图


二层层高: 3.30m
二层建筑面积: 63.75m²

方案一

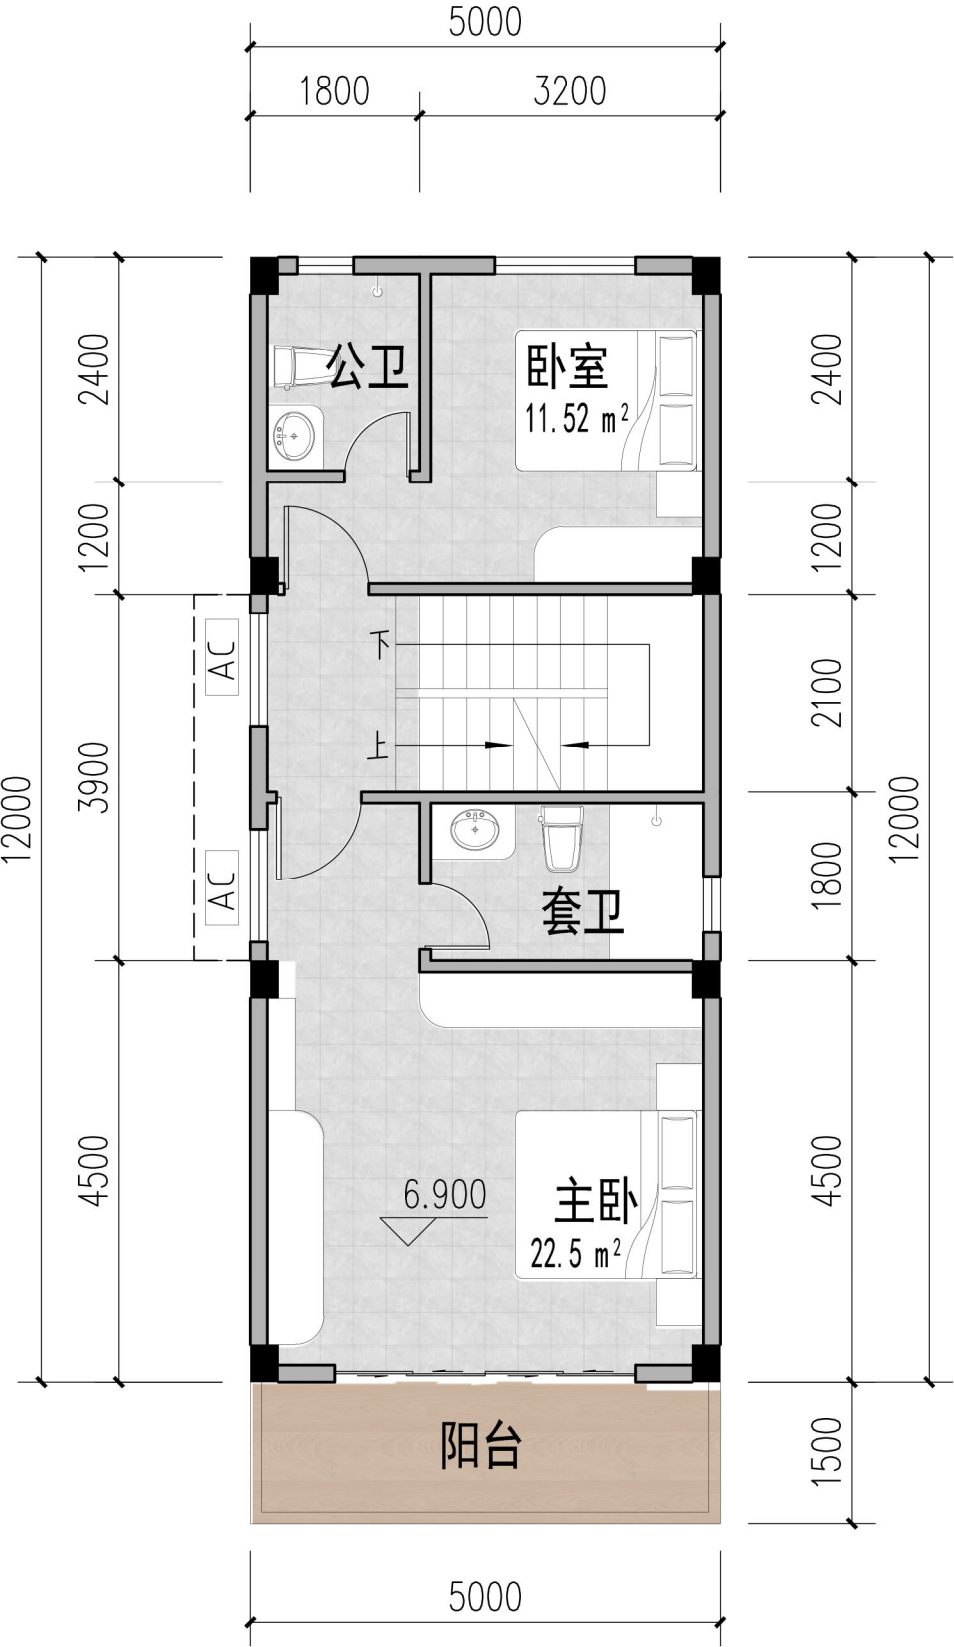

三层平面图

三层层高：3.30m
三层建筑面积：63.75m²

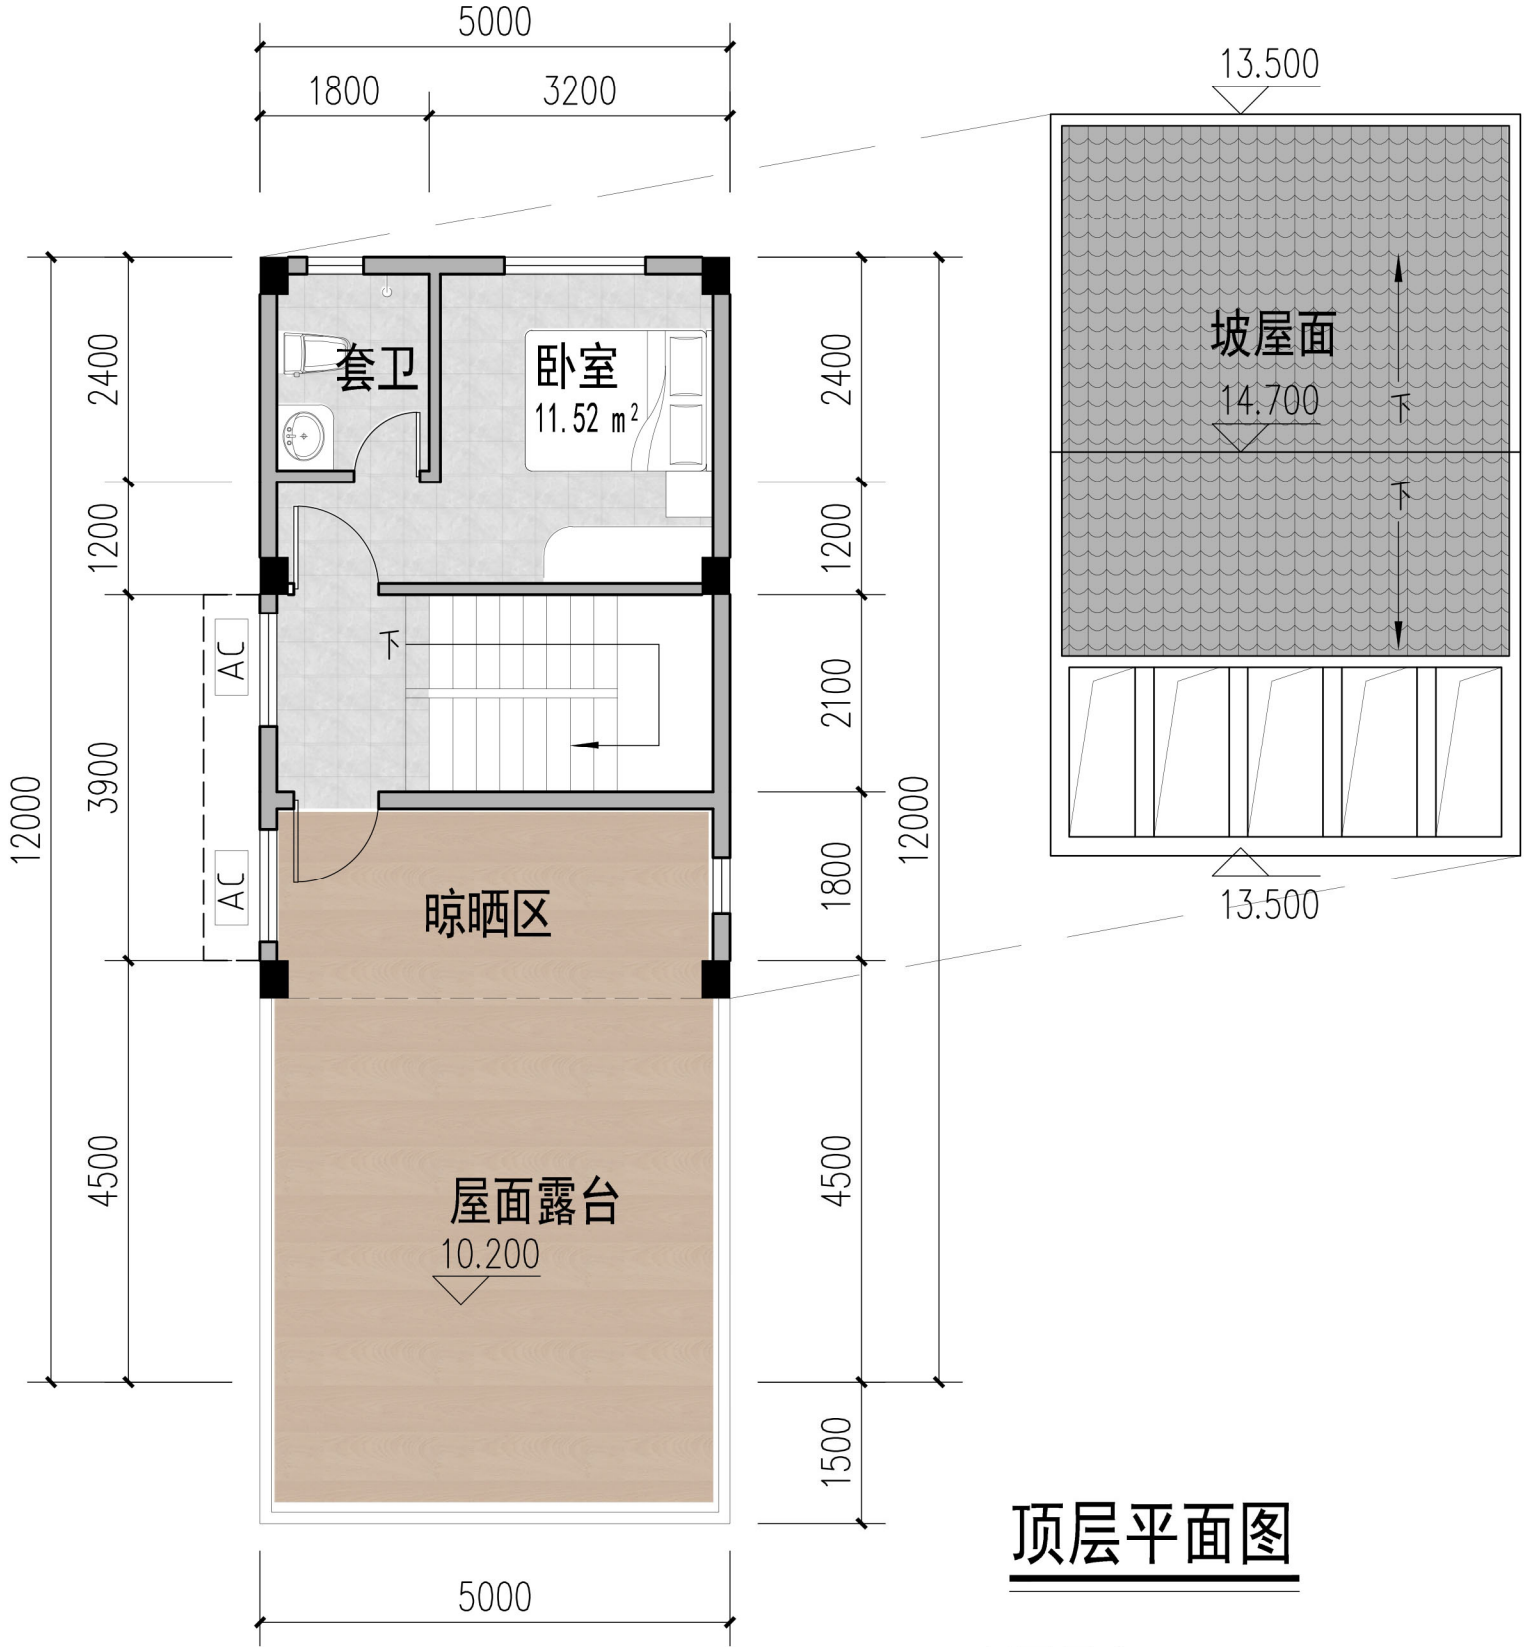

顶层平面图

顶层层高：3.30m
顶层建筑面积：29.5m²


方案二



方案二




方案二

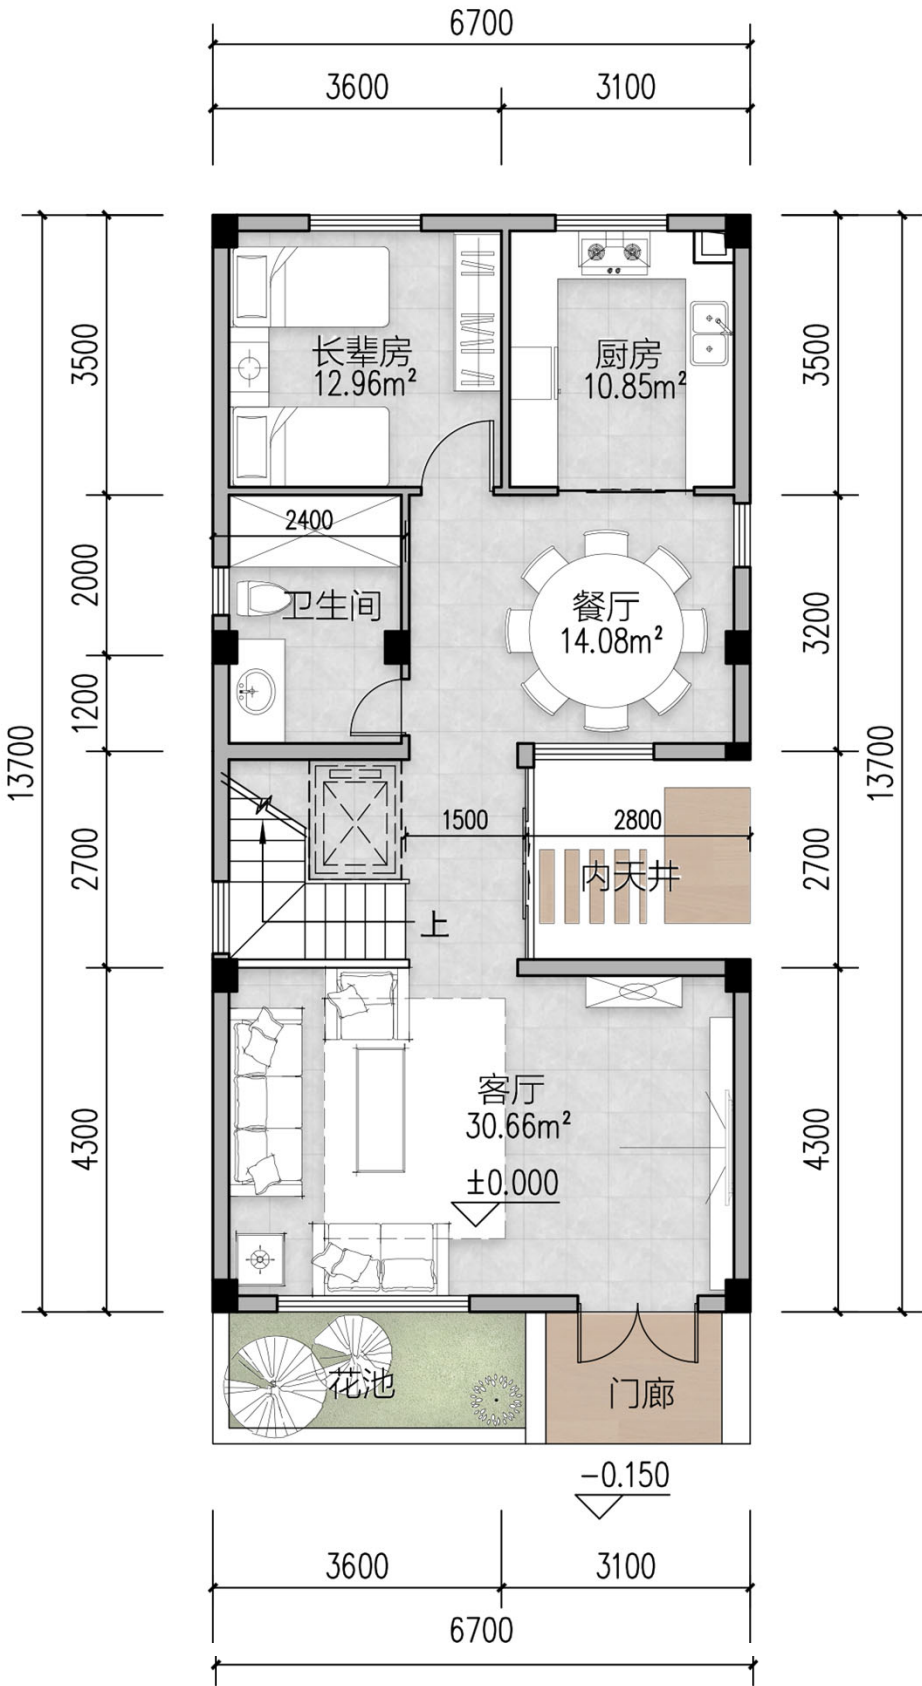

首层平面图 1:100

本层建筑面积: 85.04m²
总建筑面积: 298.76m²

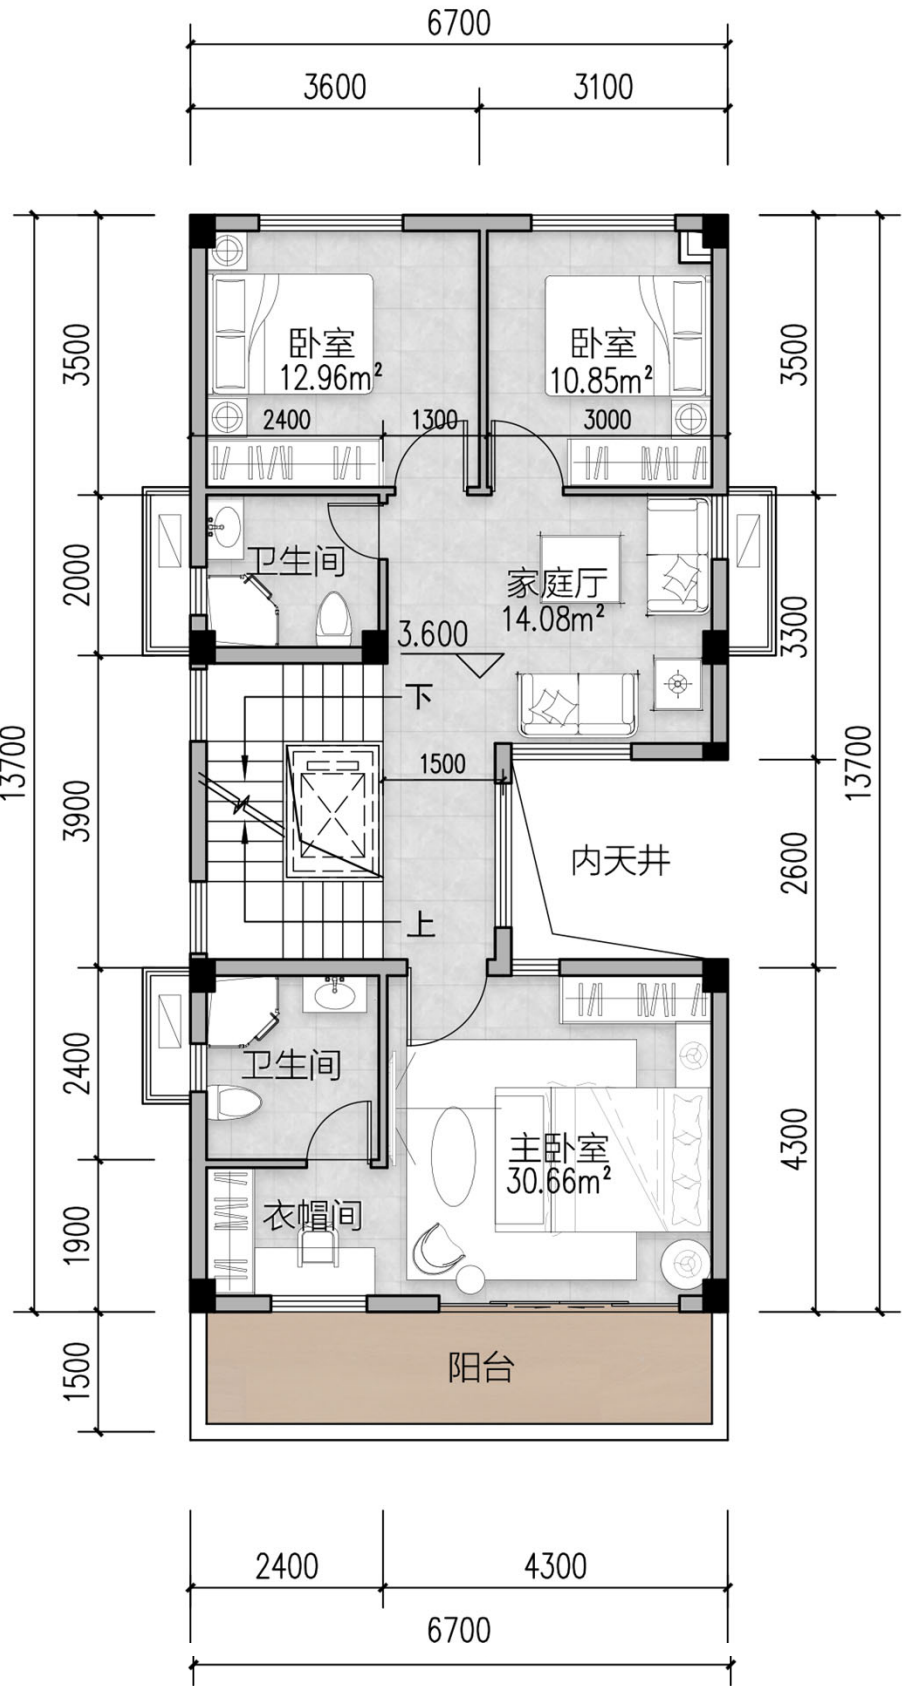


二层平面图 1:100


本层建筑面积: 90.40m²

方案二


80-4平

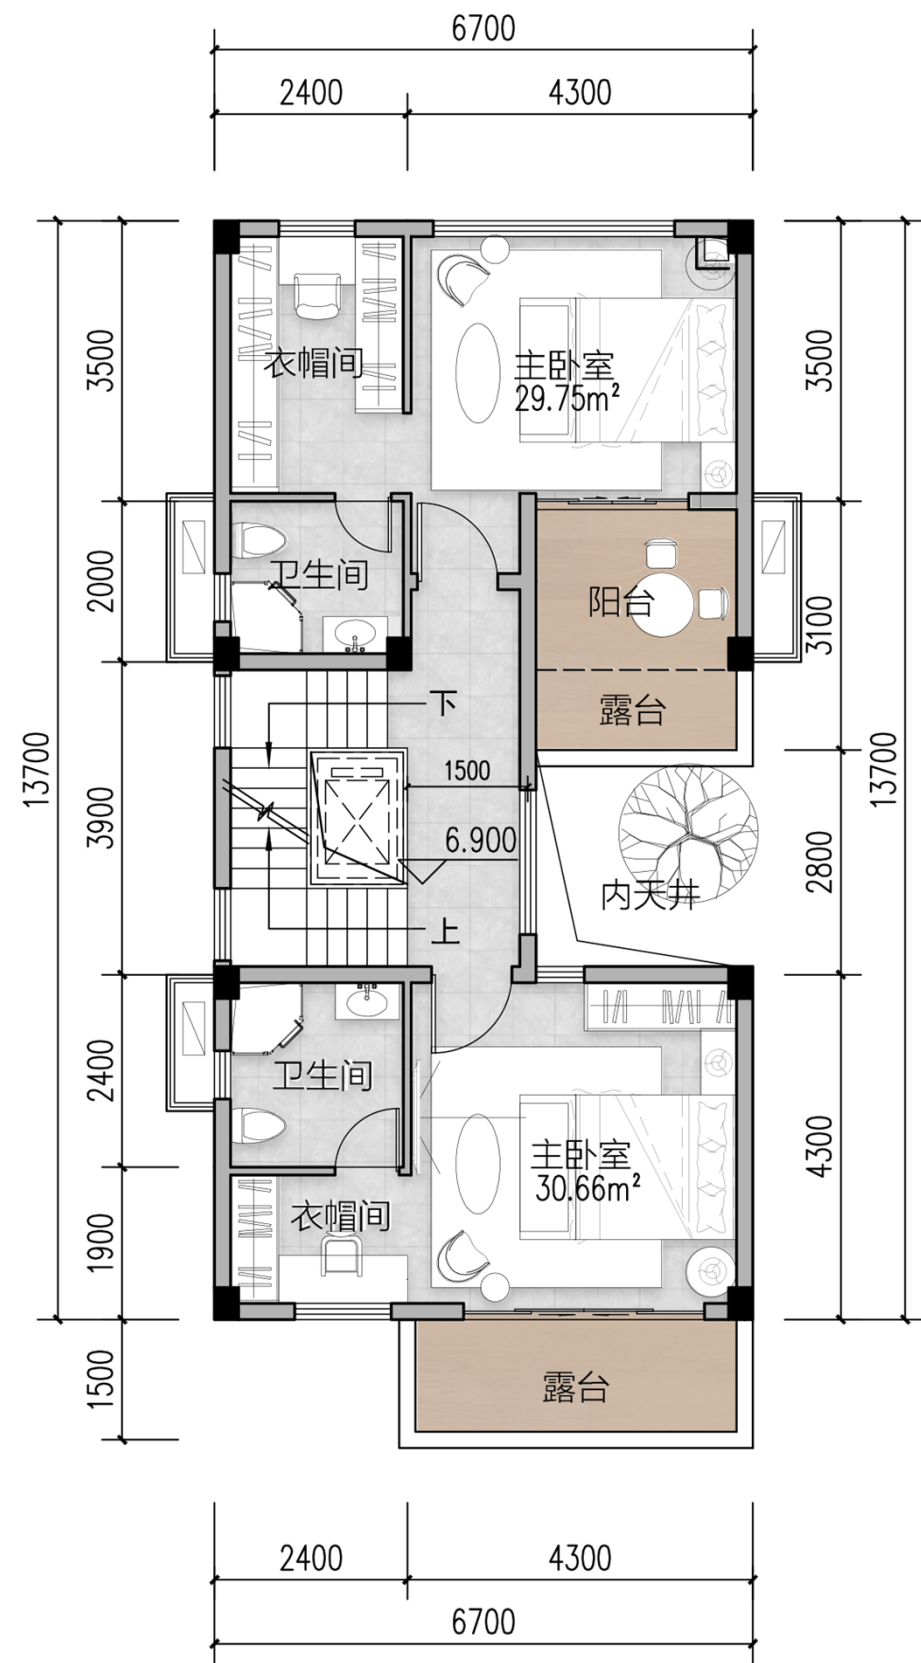

三层平面图 1:100
本层建筑面积: 85.32m²

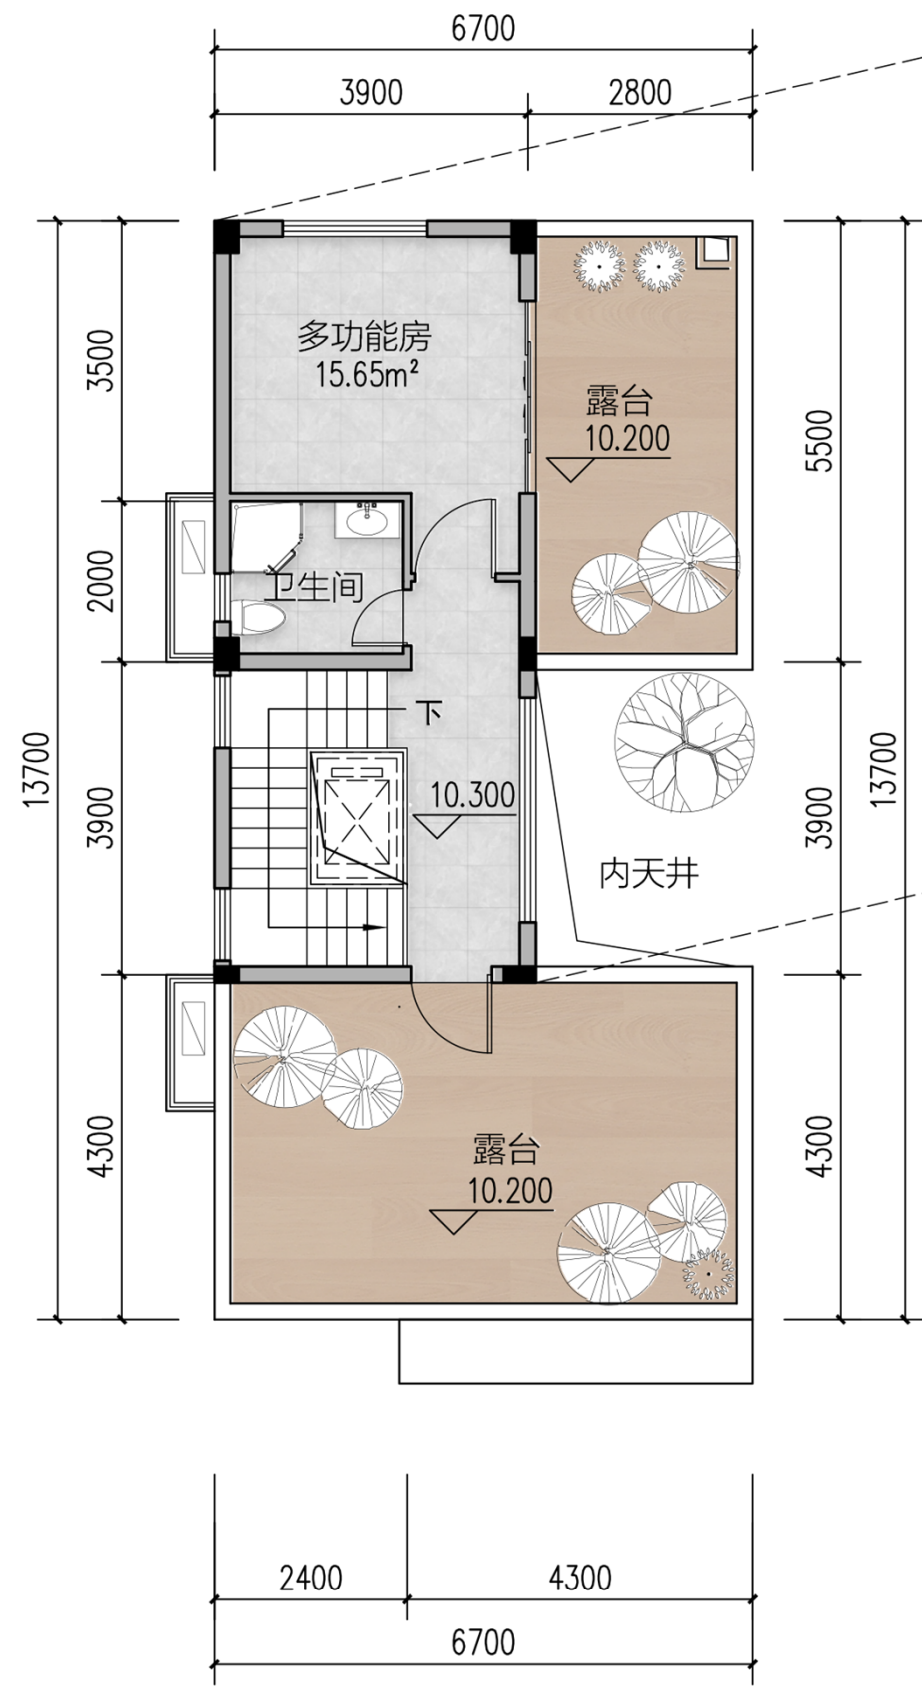


屋面平面图 1:100
本层建筑面积: 38.00m²

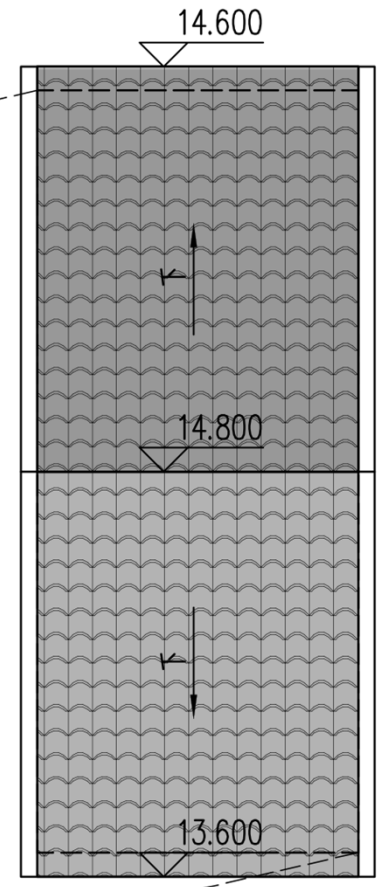

方案三




方案三

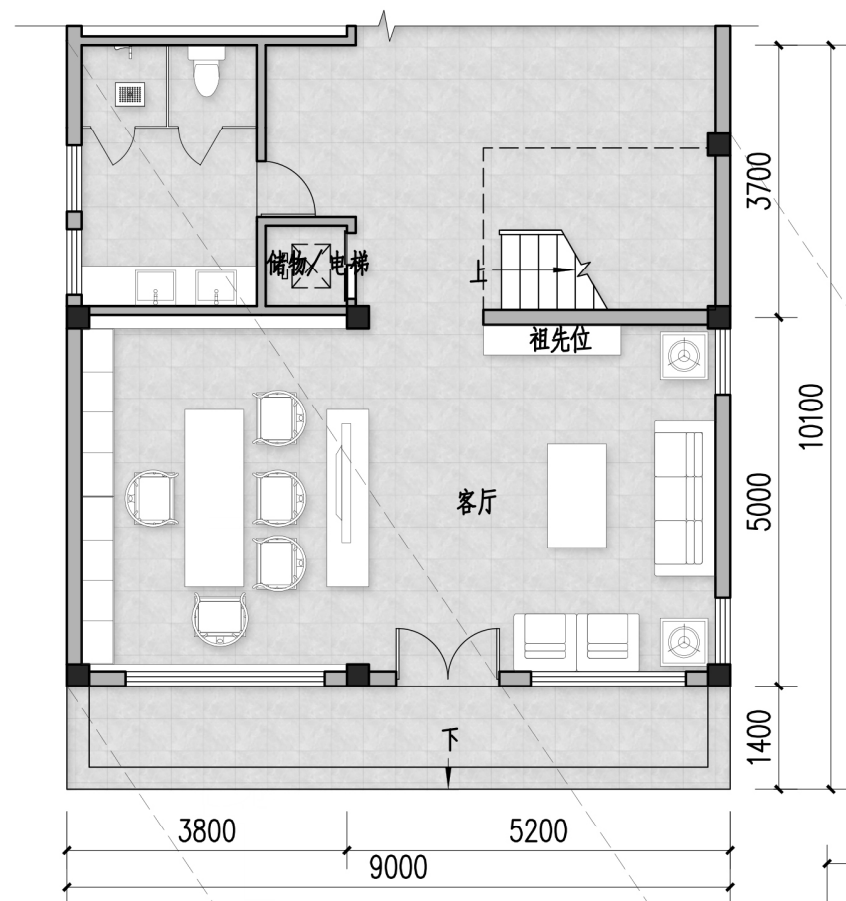

开放式客厅平面 1:100


首层平面图 1:100

本层建筑面积: 103.50m²
总建筑面积: 382.09m²

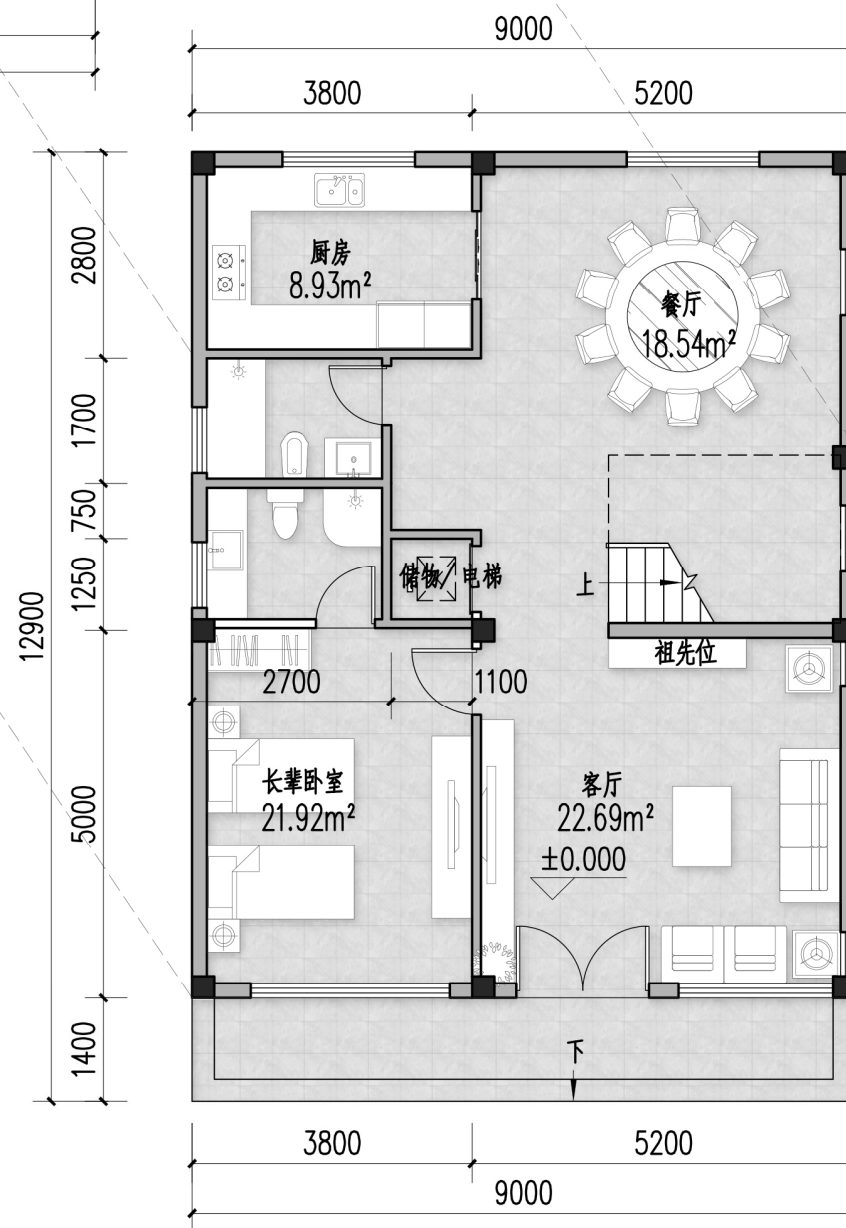


二层平面图 1:100

本层建筑面积: 109.80m²

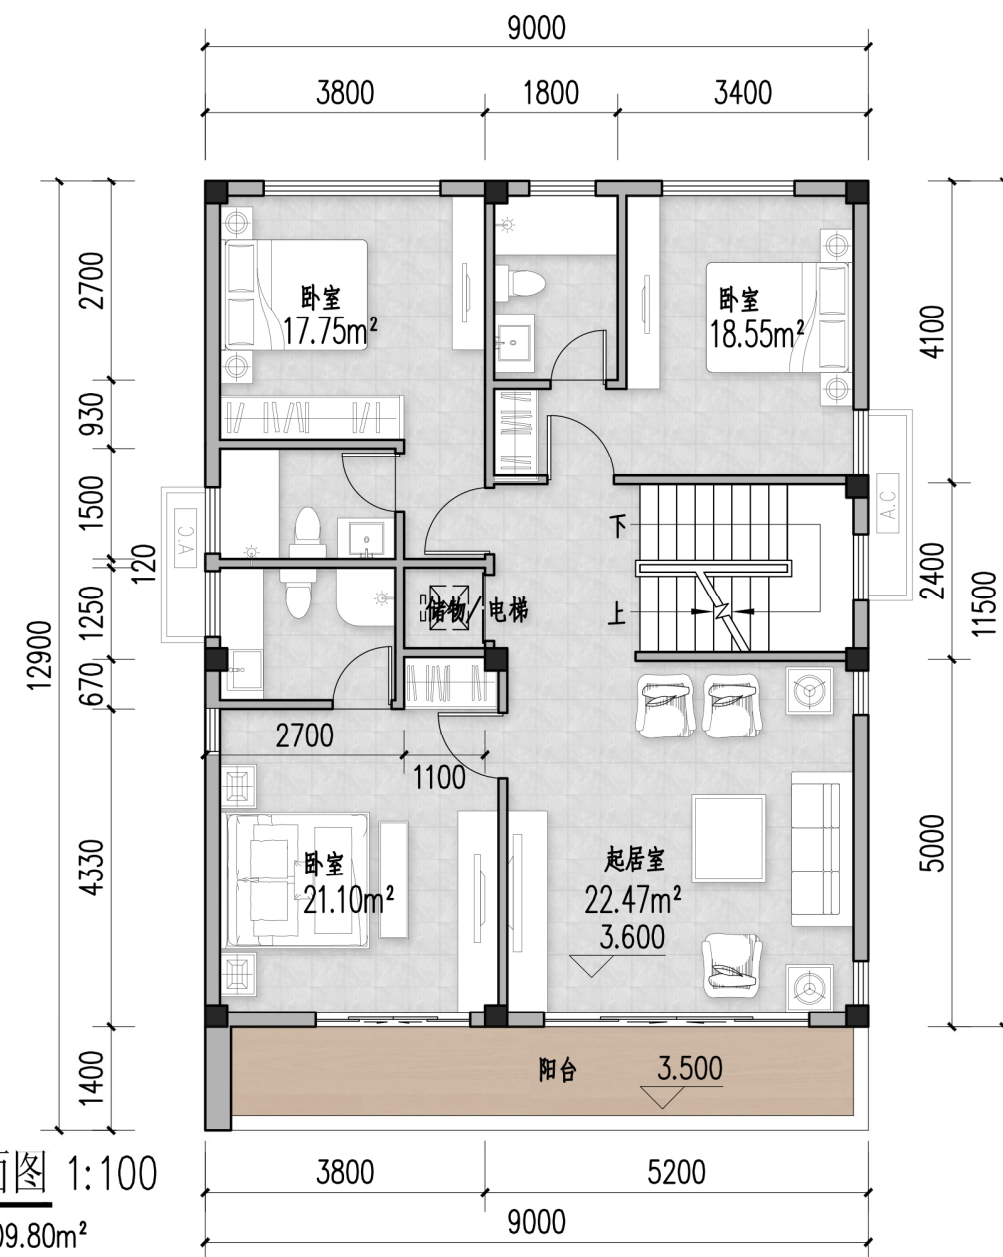


方案三

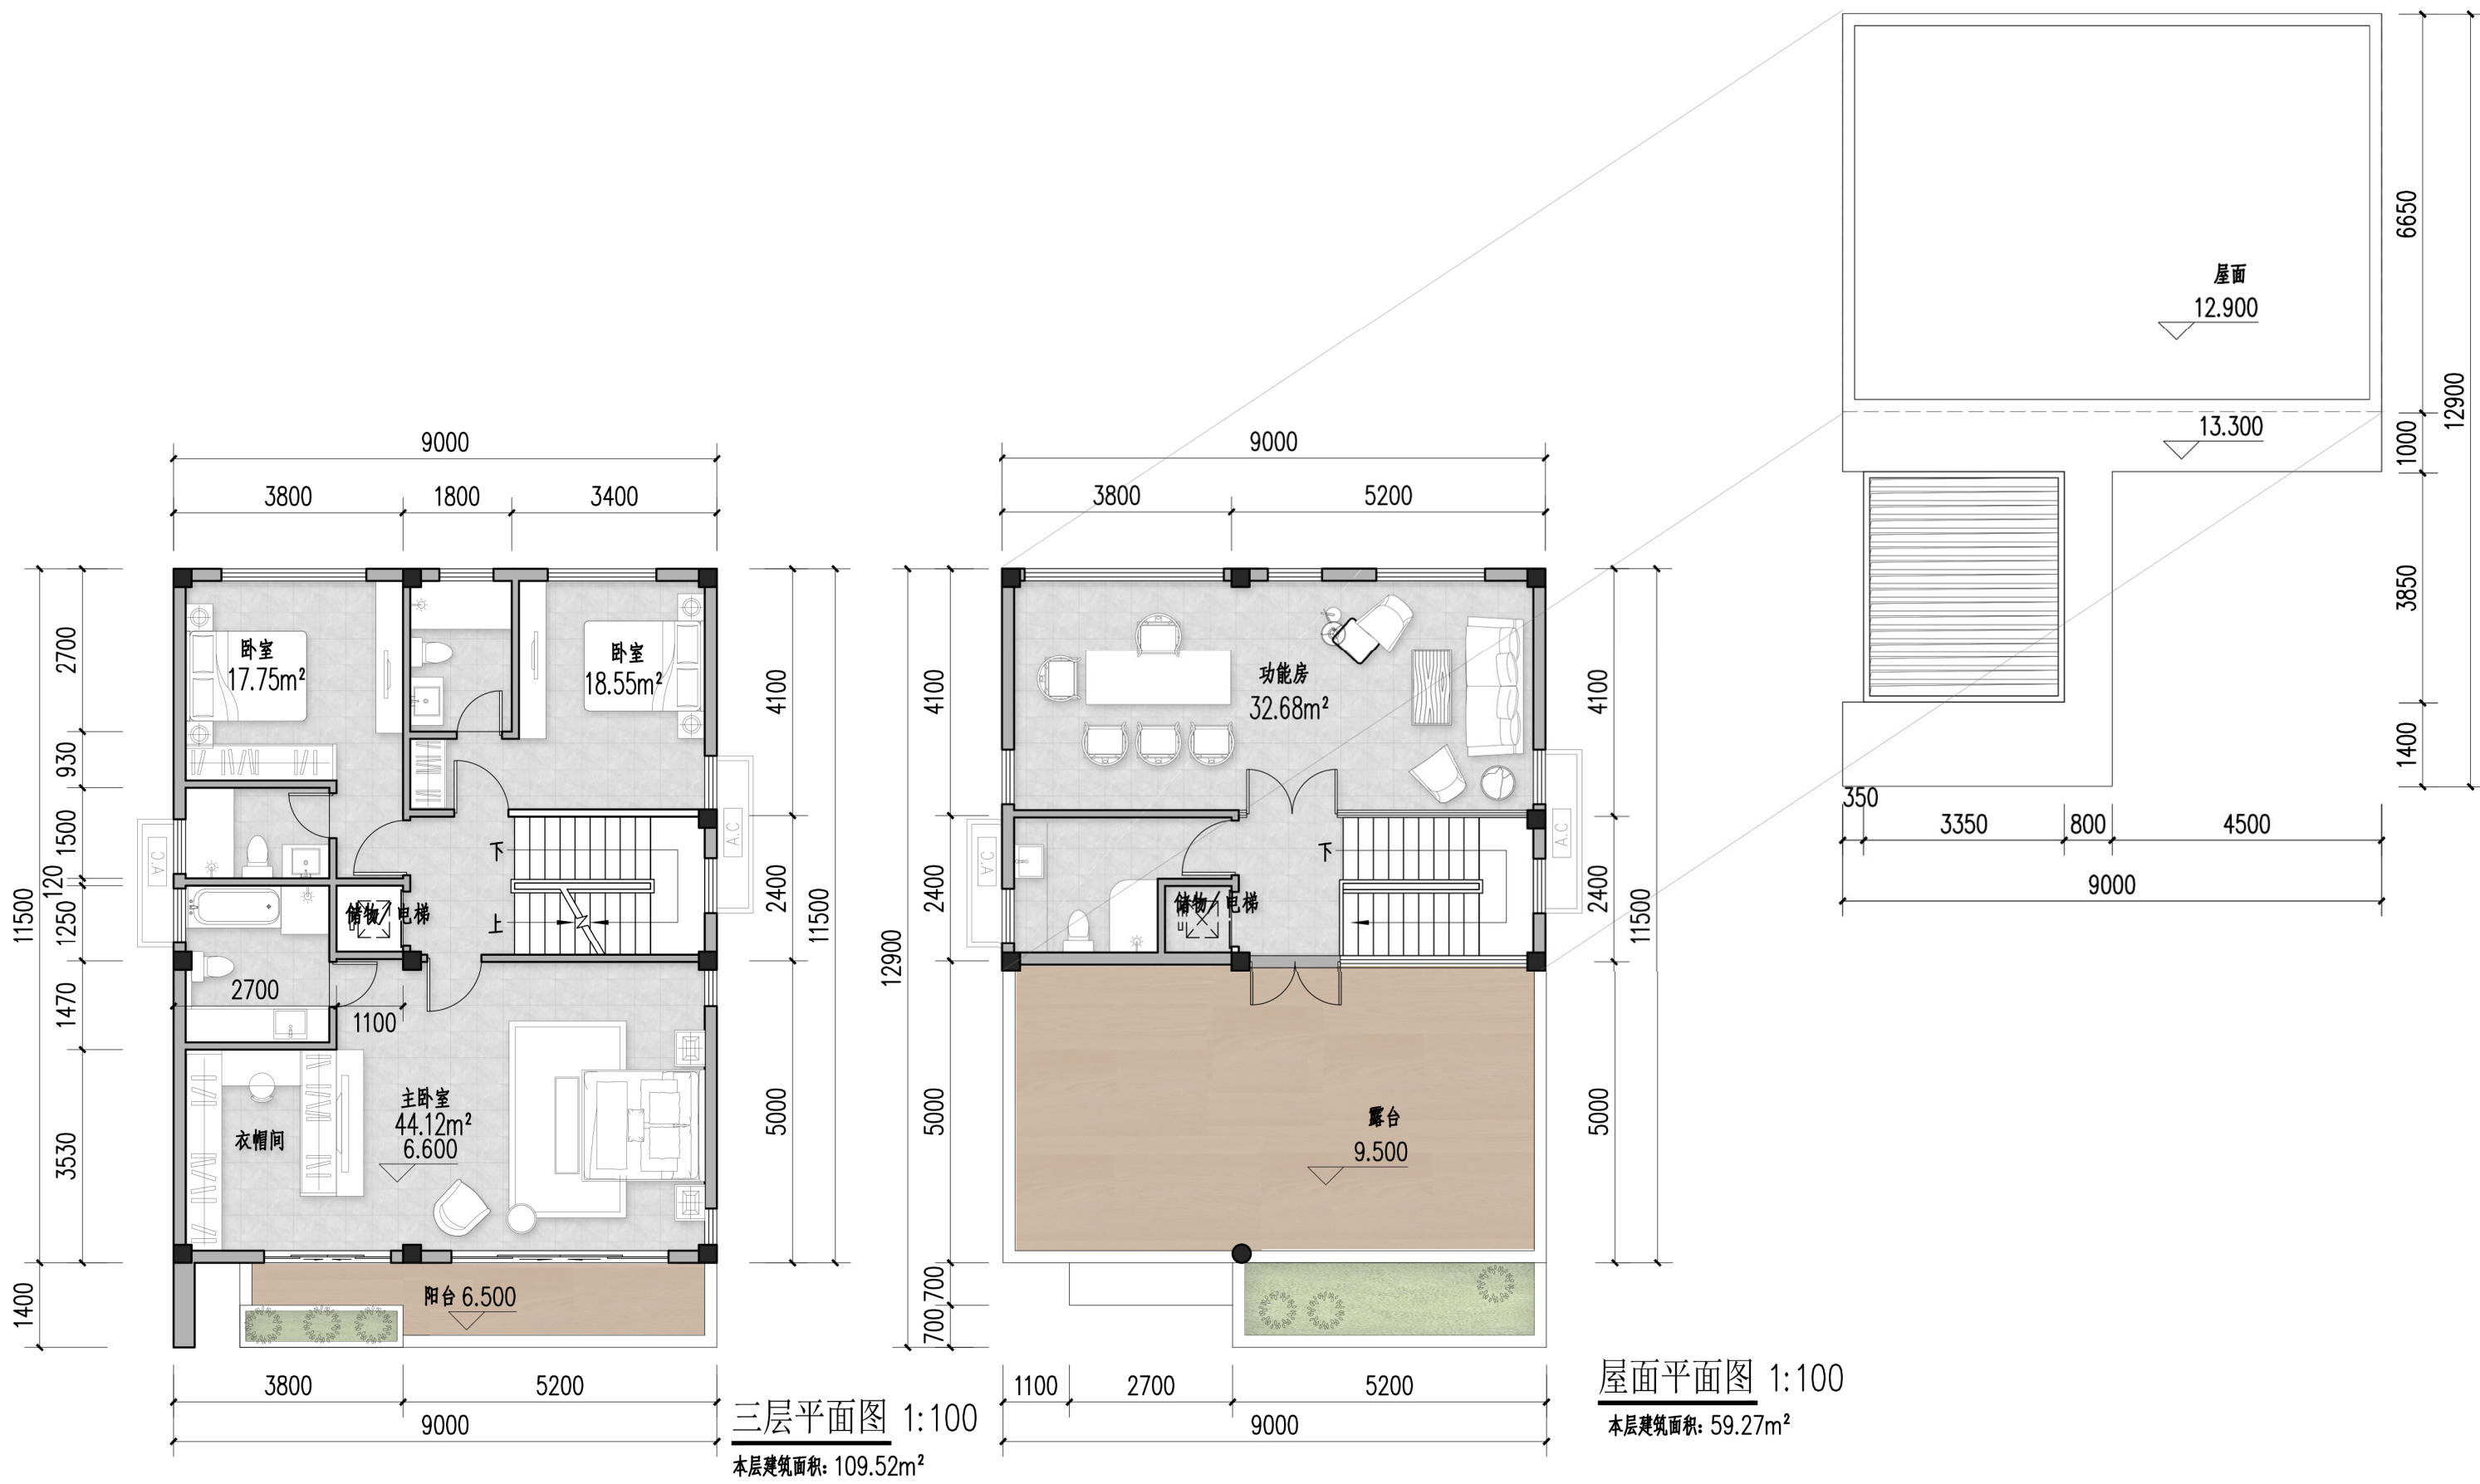

方案四




方案四

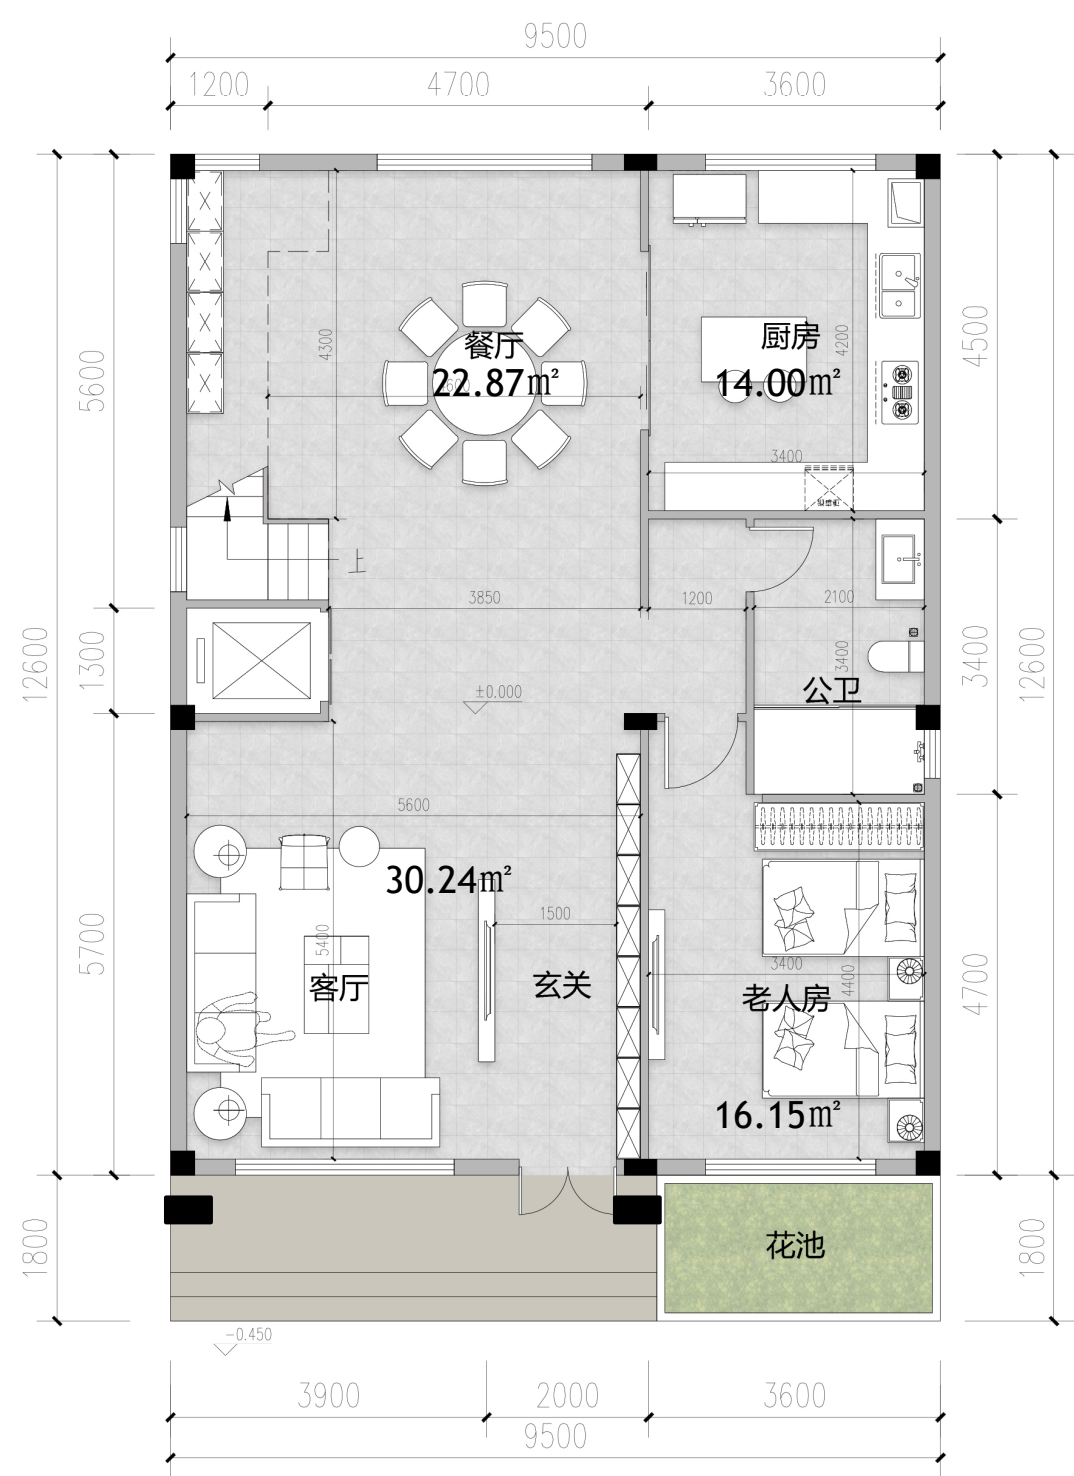

首层平面图


本层建筑面积：119.70m²
总计容面积：390.12m²

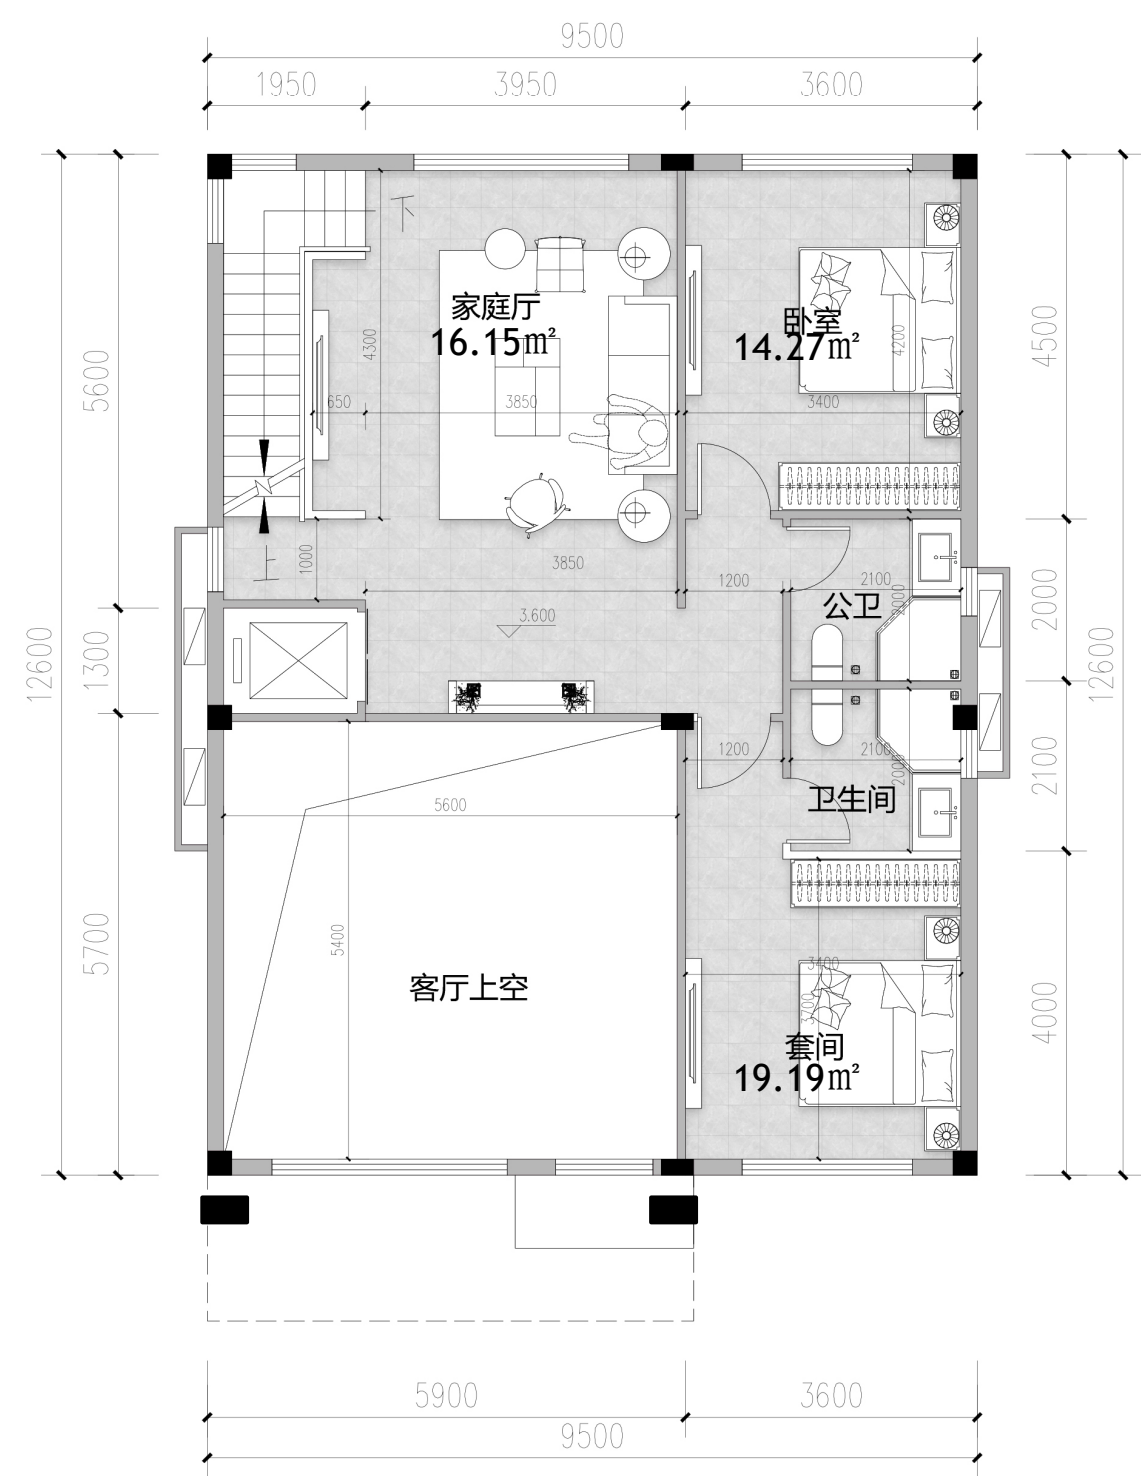

二层平面图


本层建筑面积：87.22m²

方案四

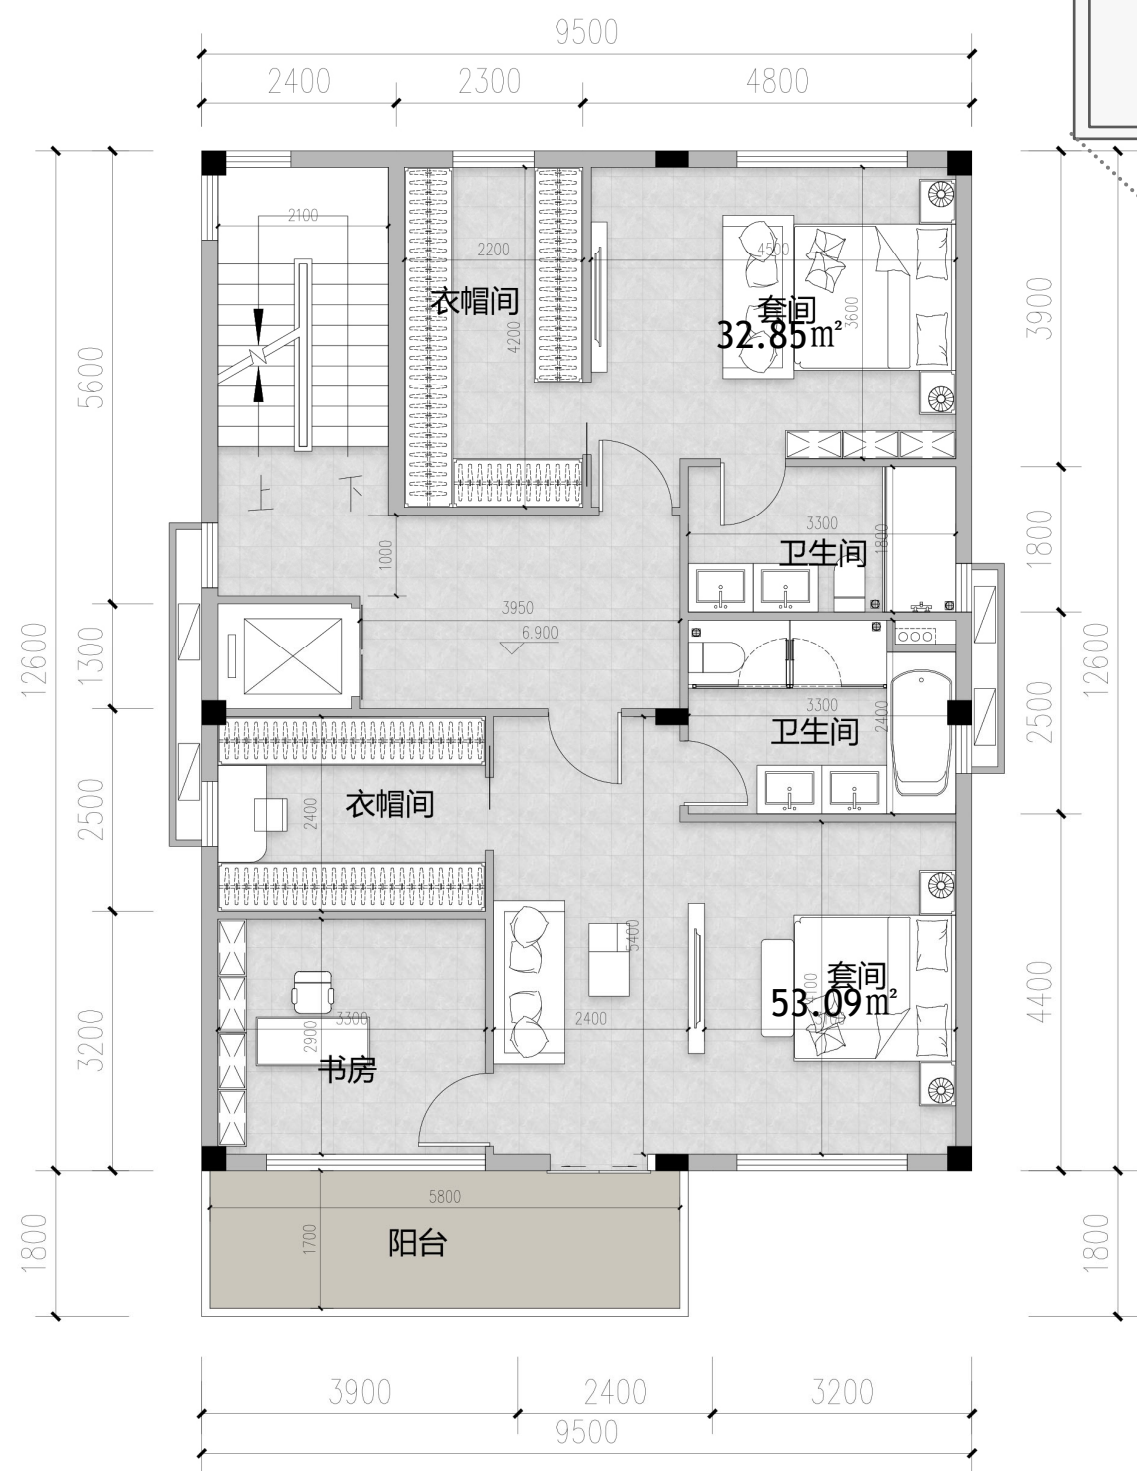

三层平面图

本层建筑面积：125.10m²

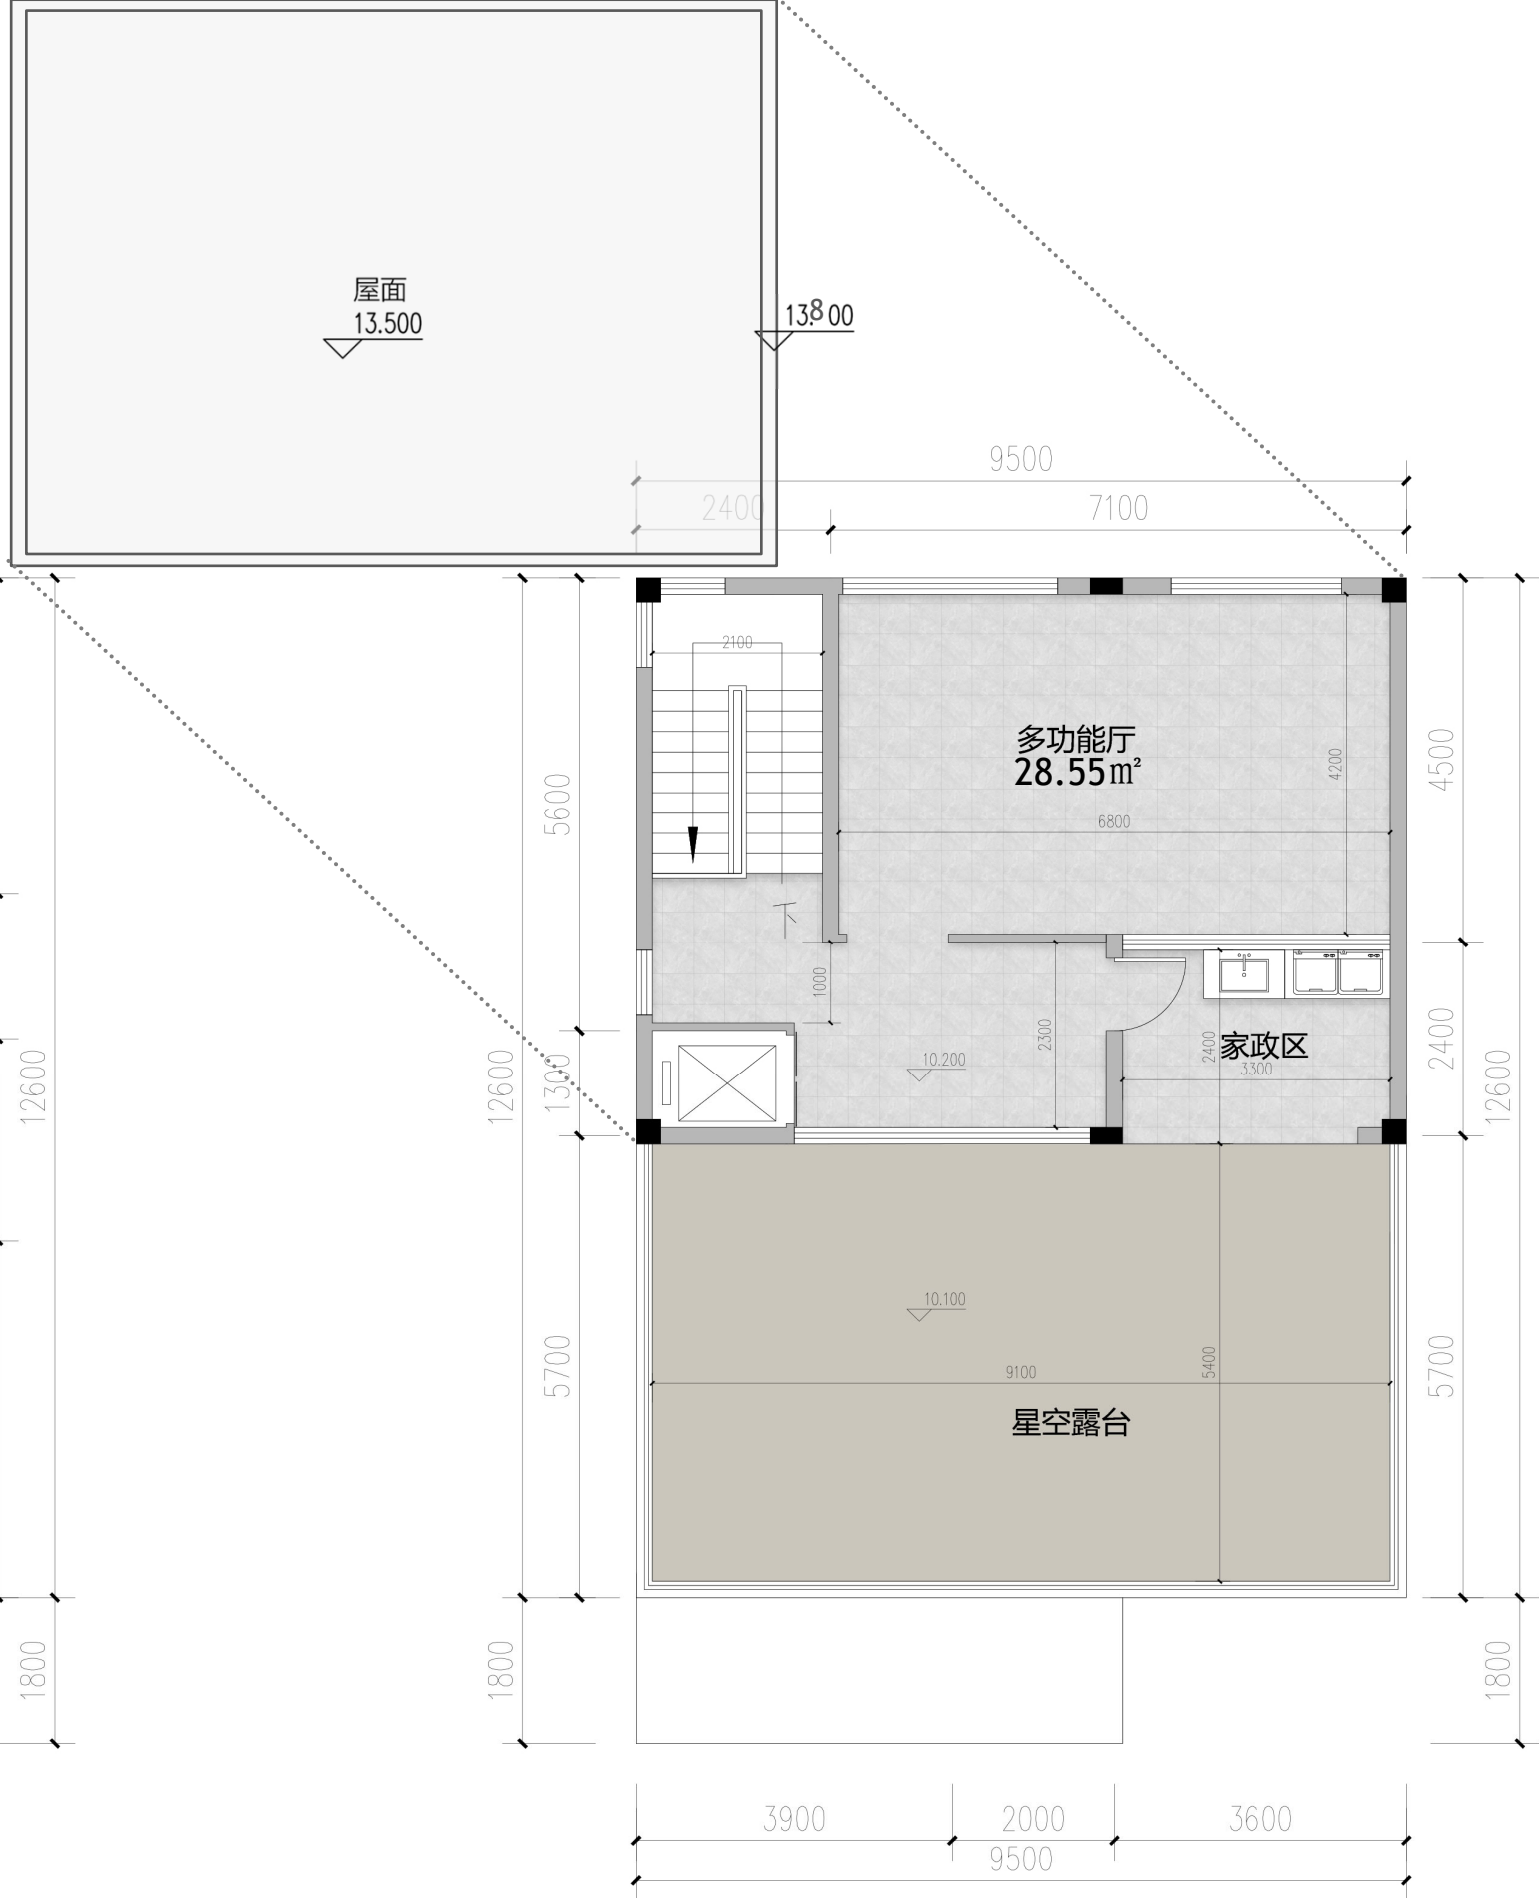


四层平面图

本层建筑面积：58.10m²

方案五




方案五

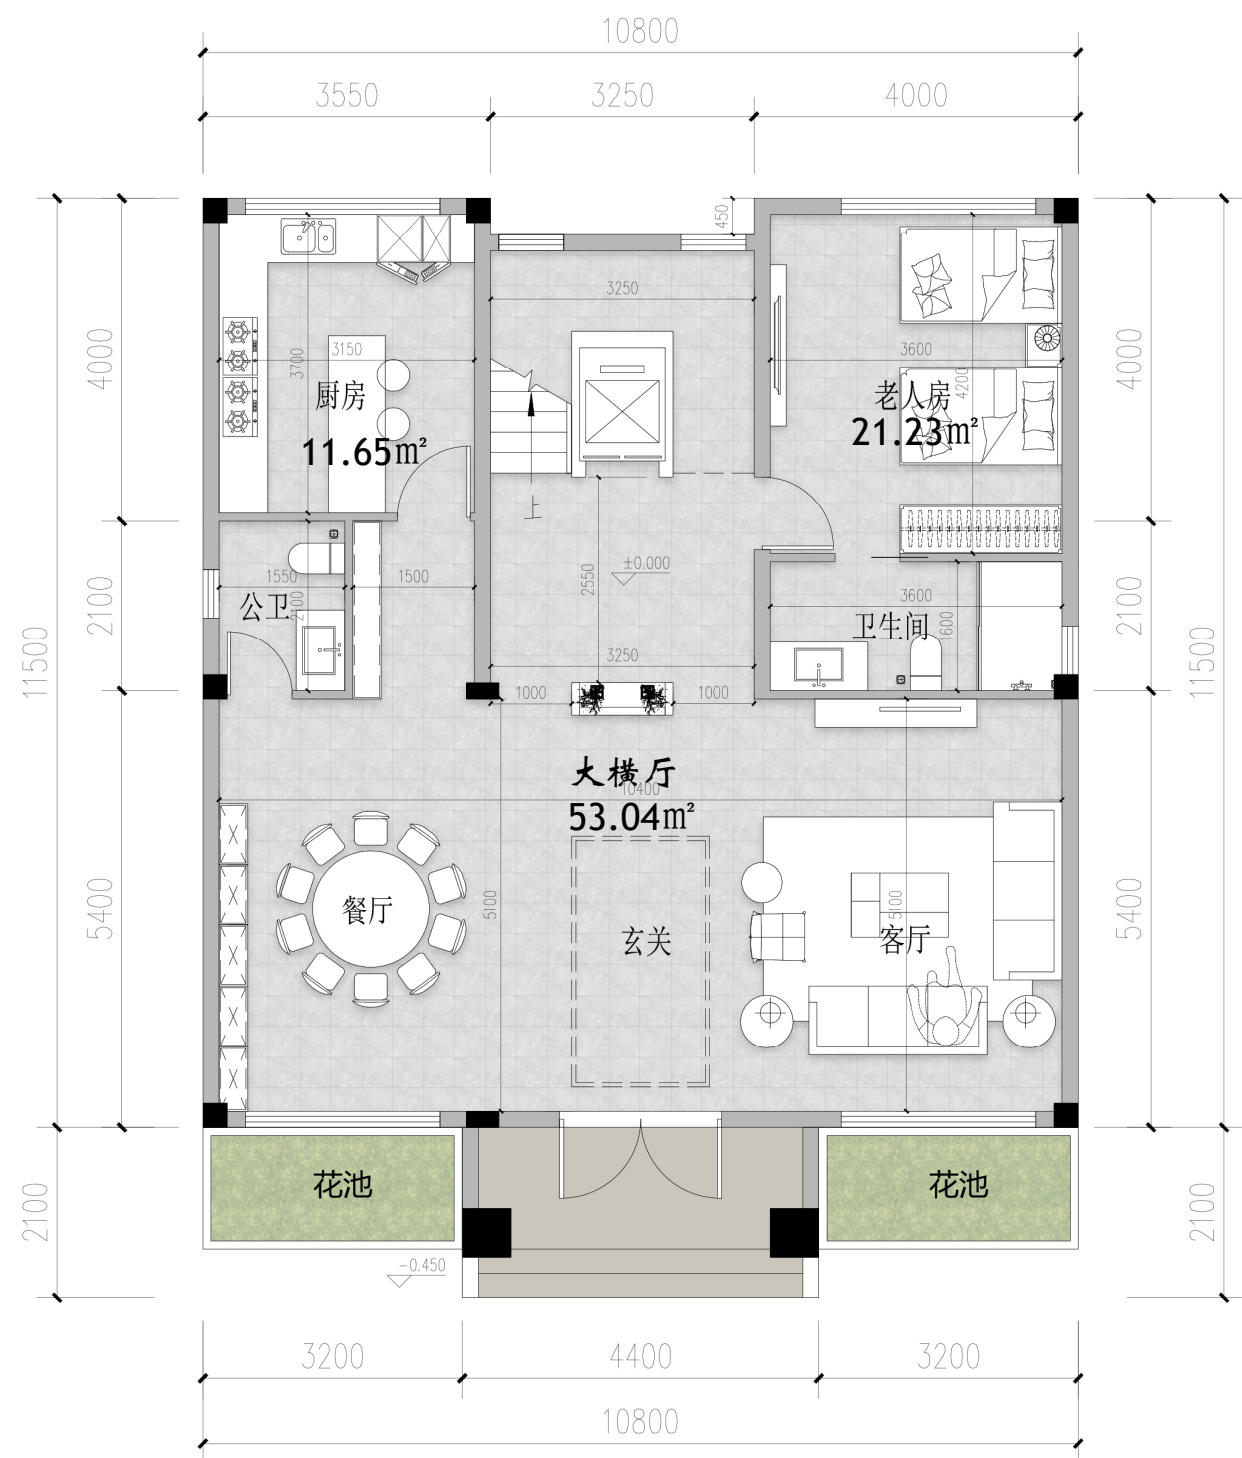

首层平面图


本层建筑面积：122.74m²
总计容面积：400.88m²

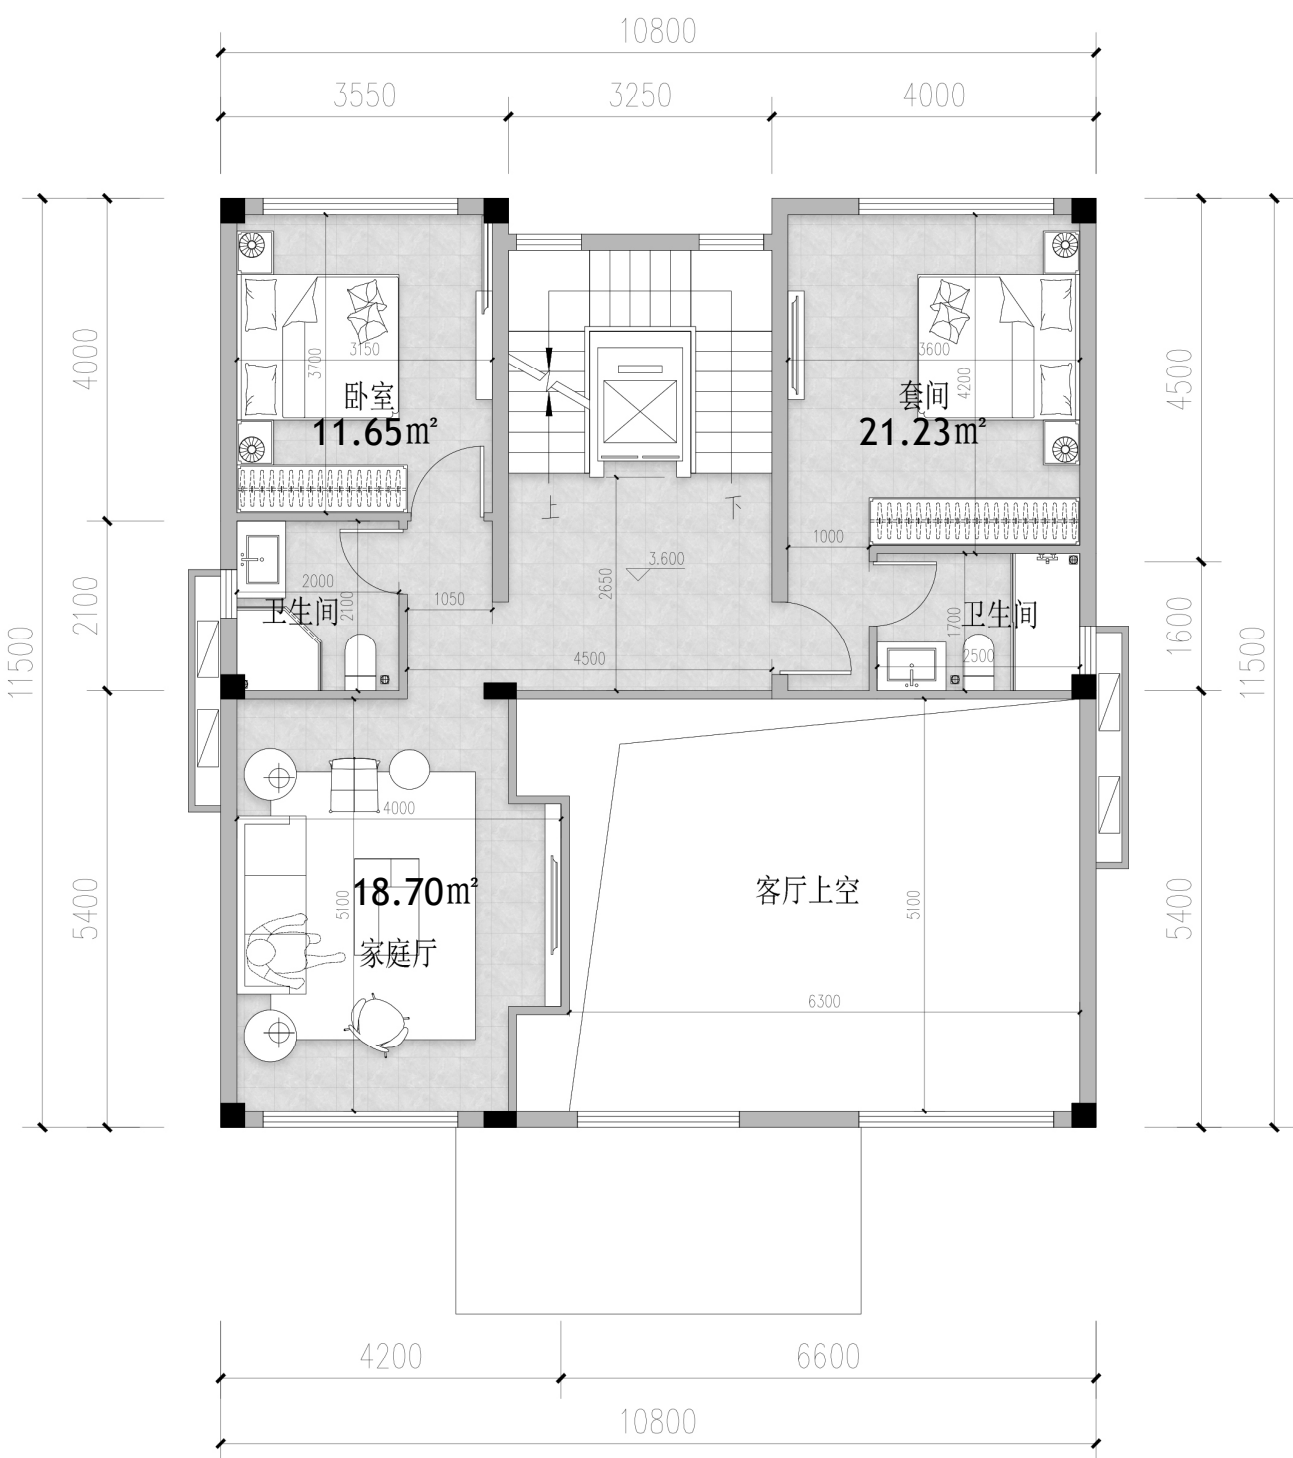

二层平面图


本层建筑面积：86.60m²

方案五

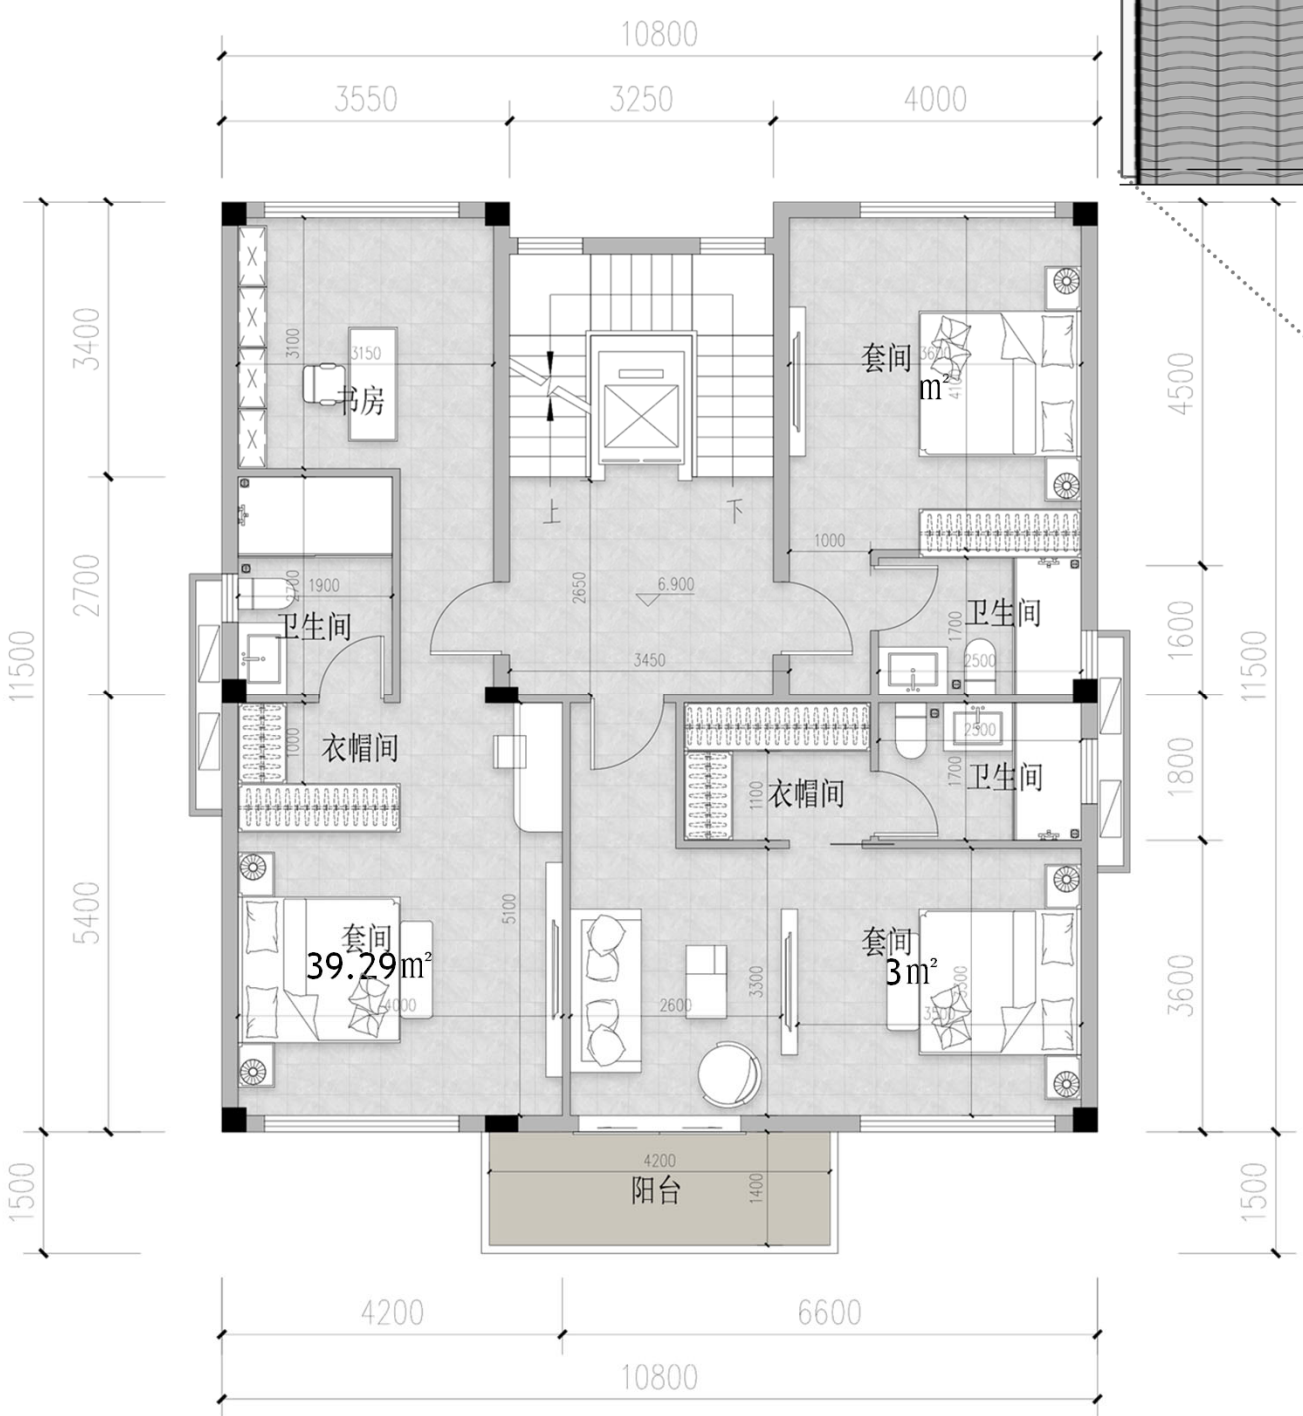

三层平面图

本层建筑面积: 126.04m²

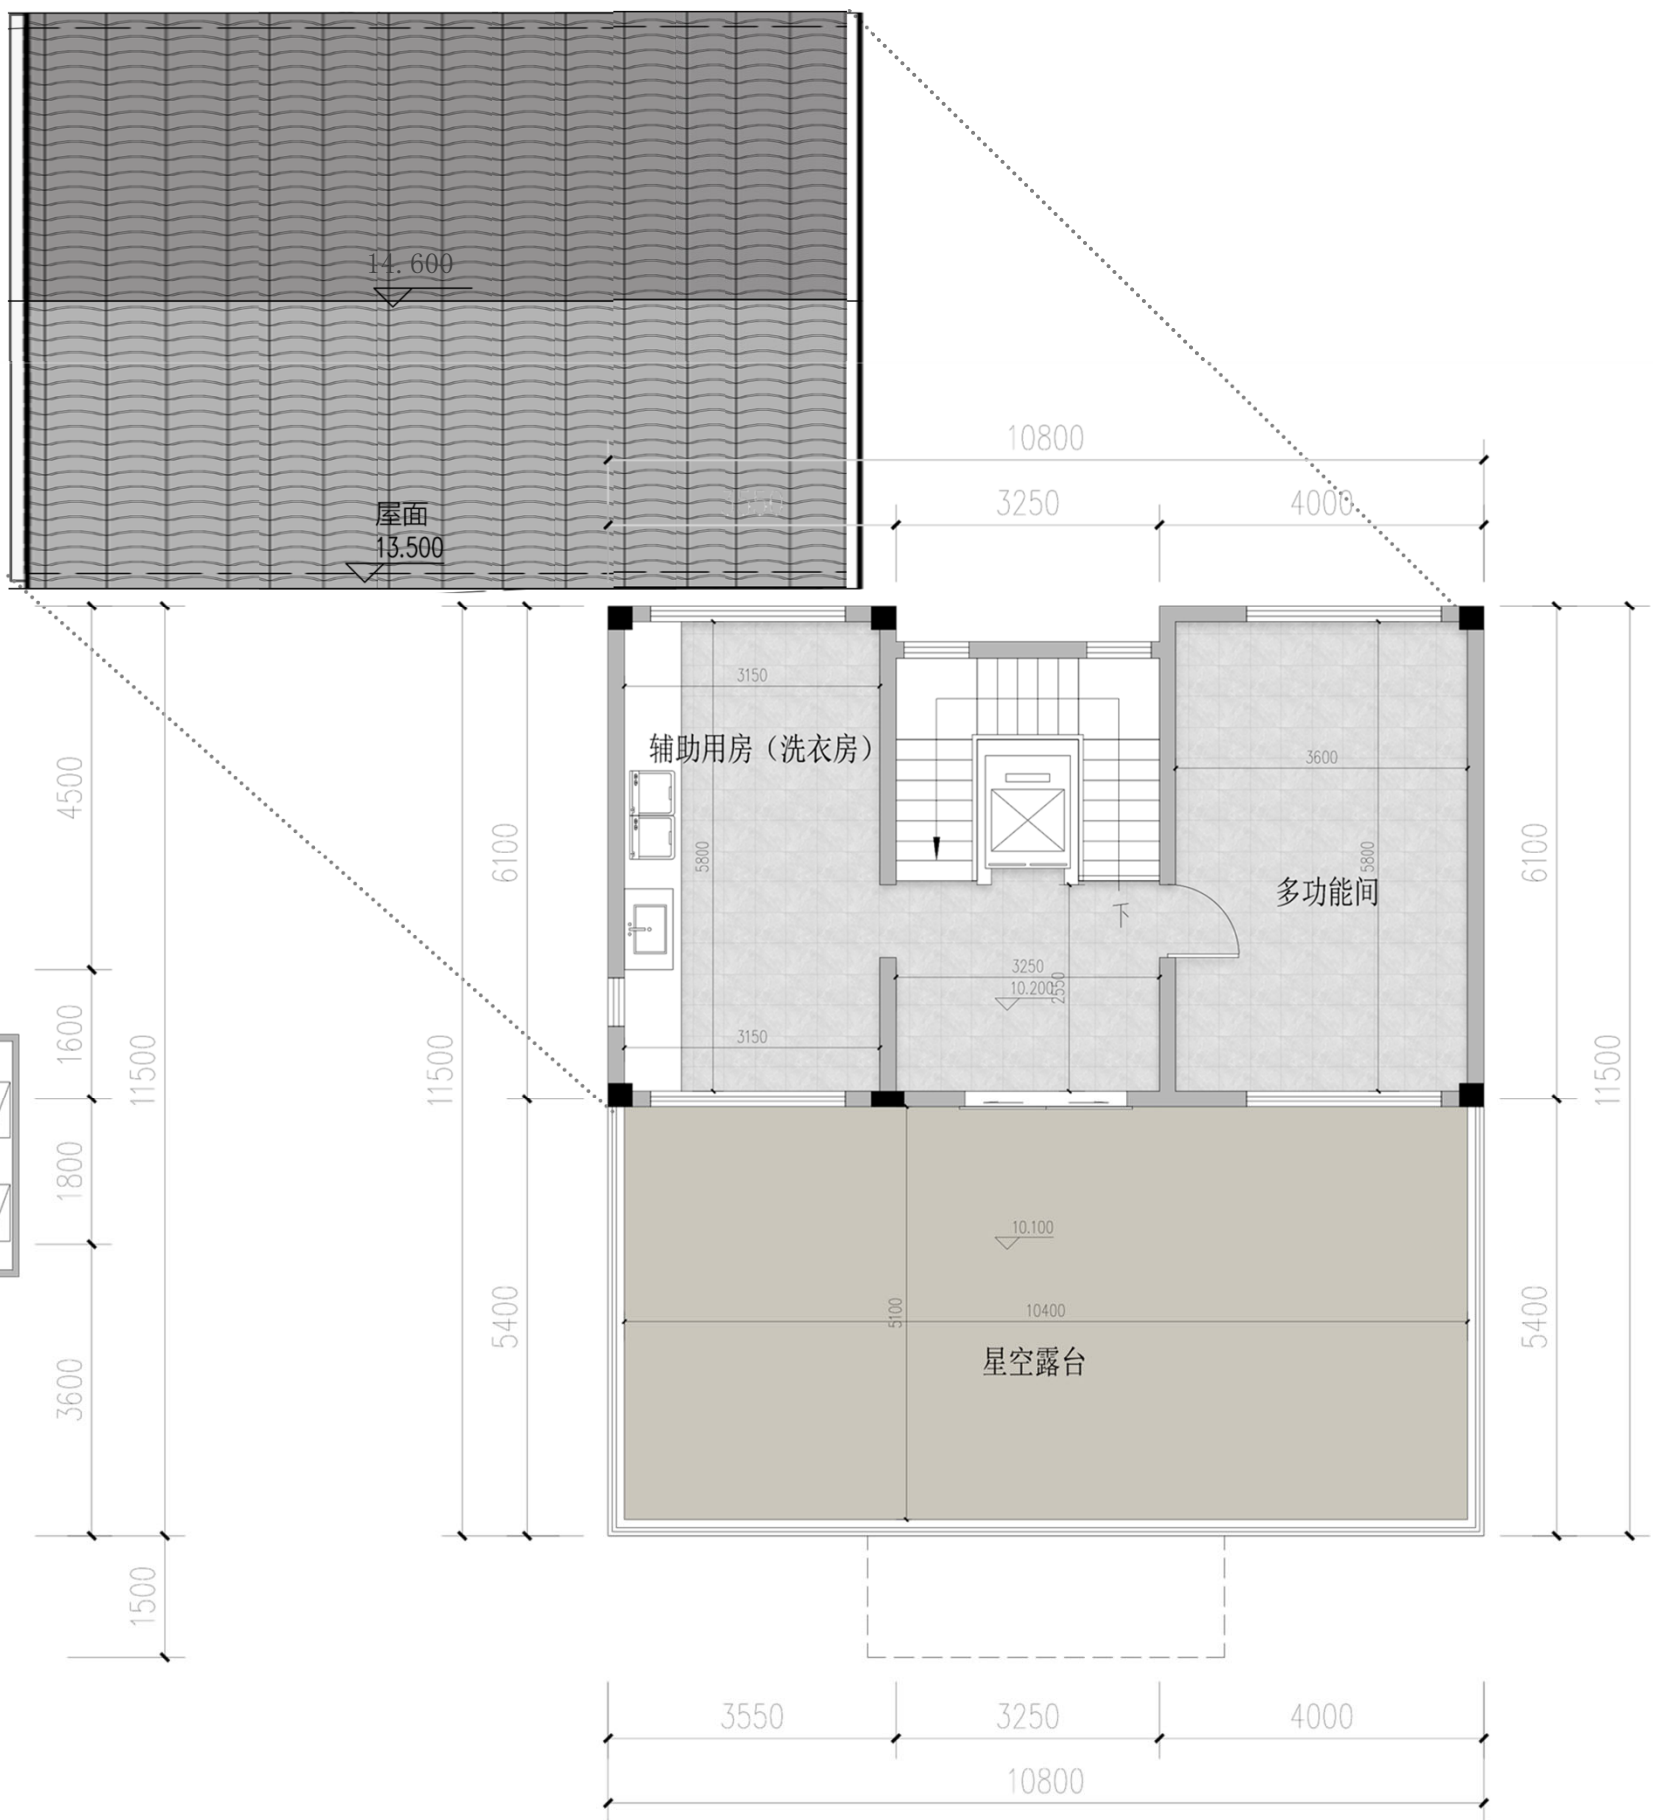





四层平面图

本层建筑面积: 65.50m²

方案六



方案六

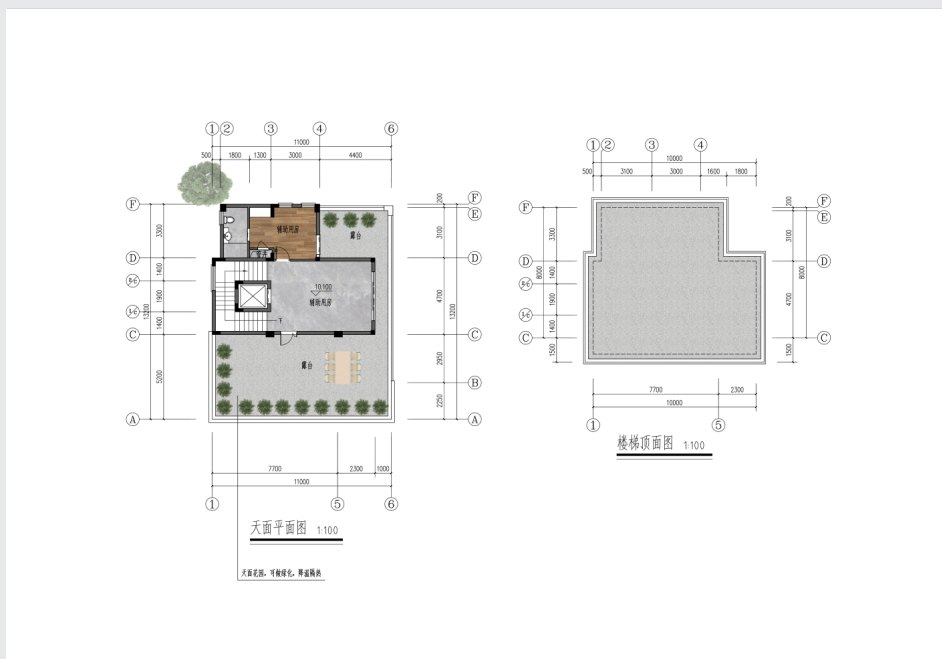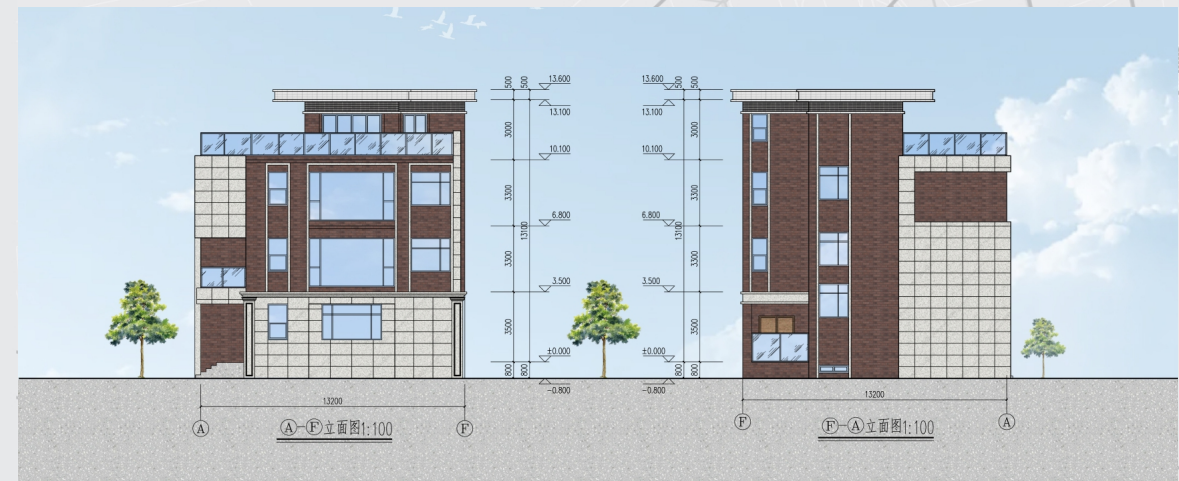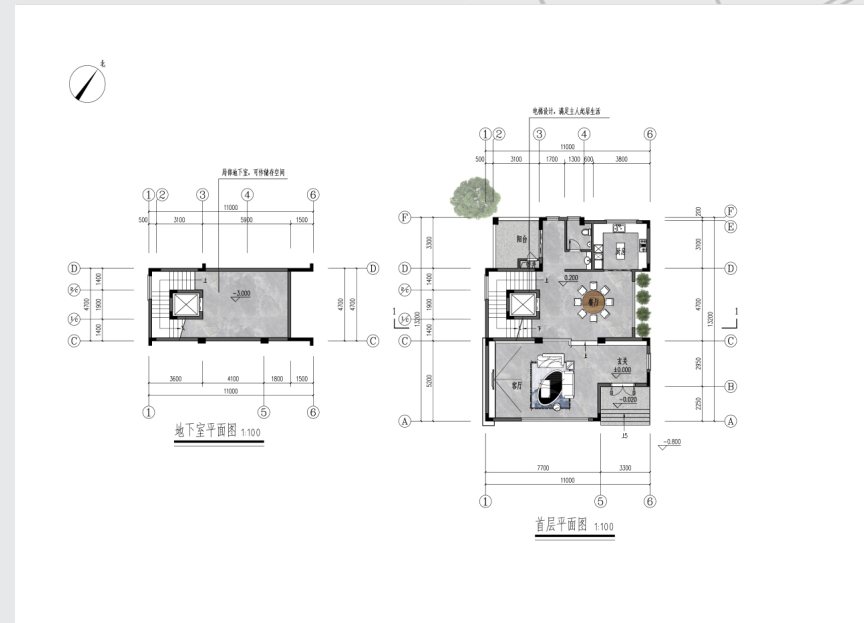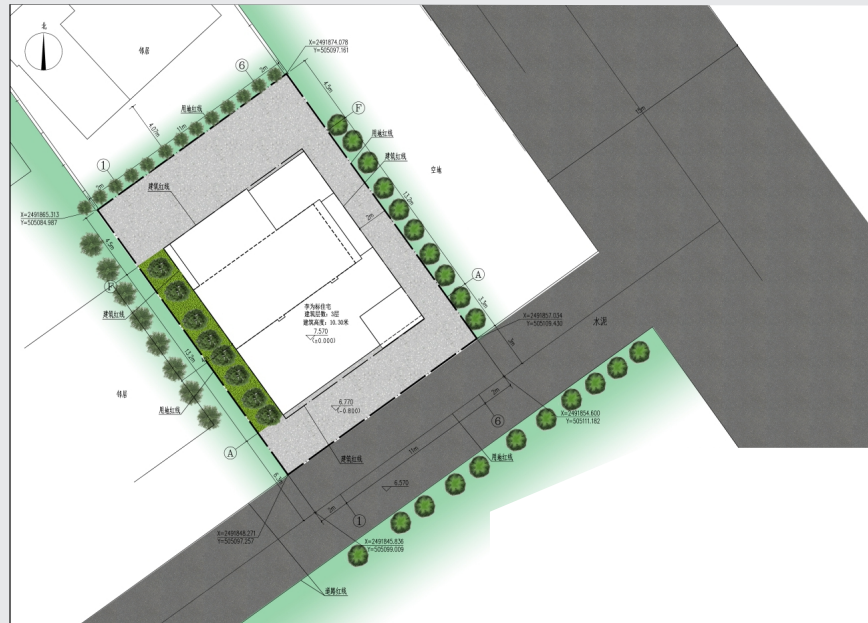

实景图2





实景图1

方案七




方案七

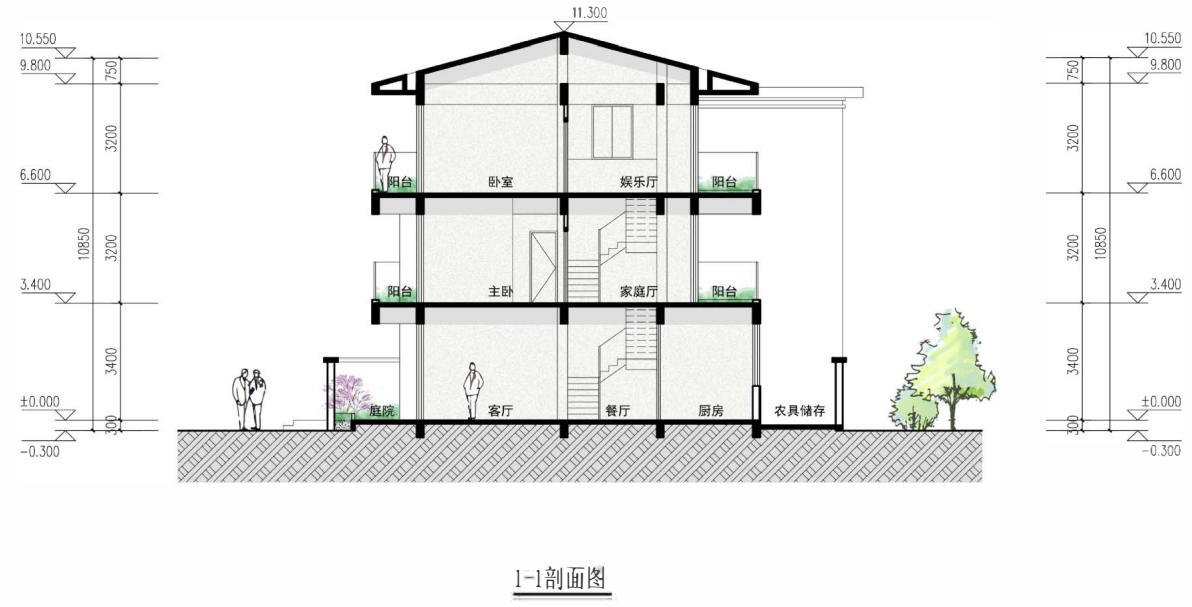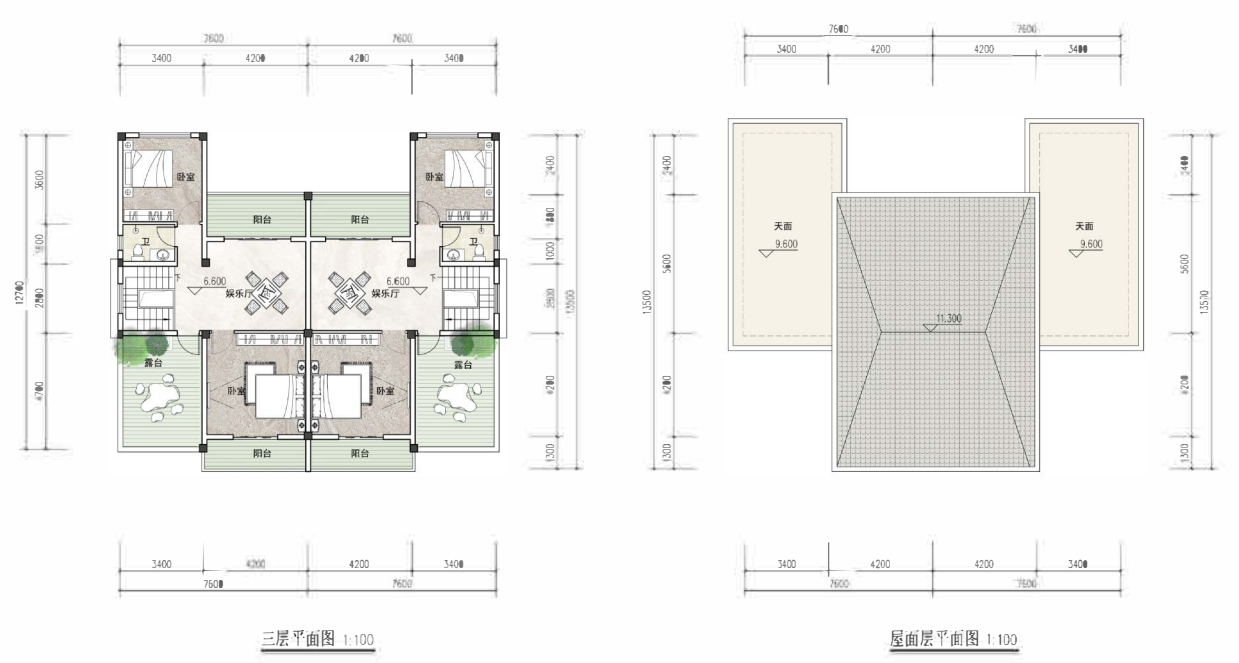


方案八



方案八

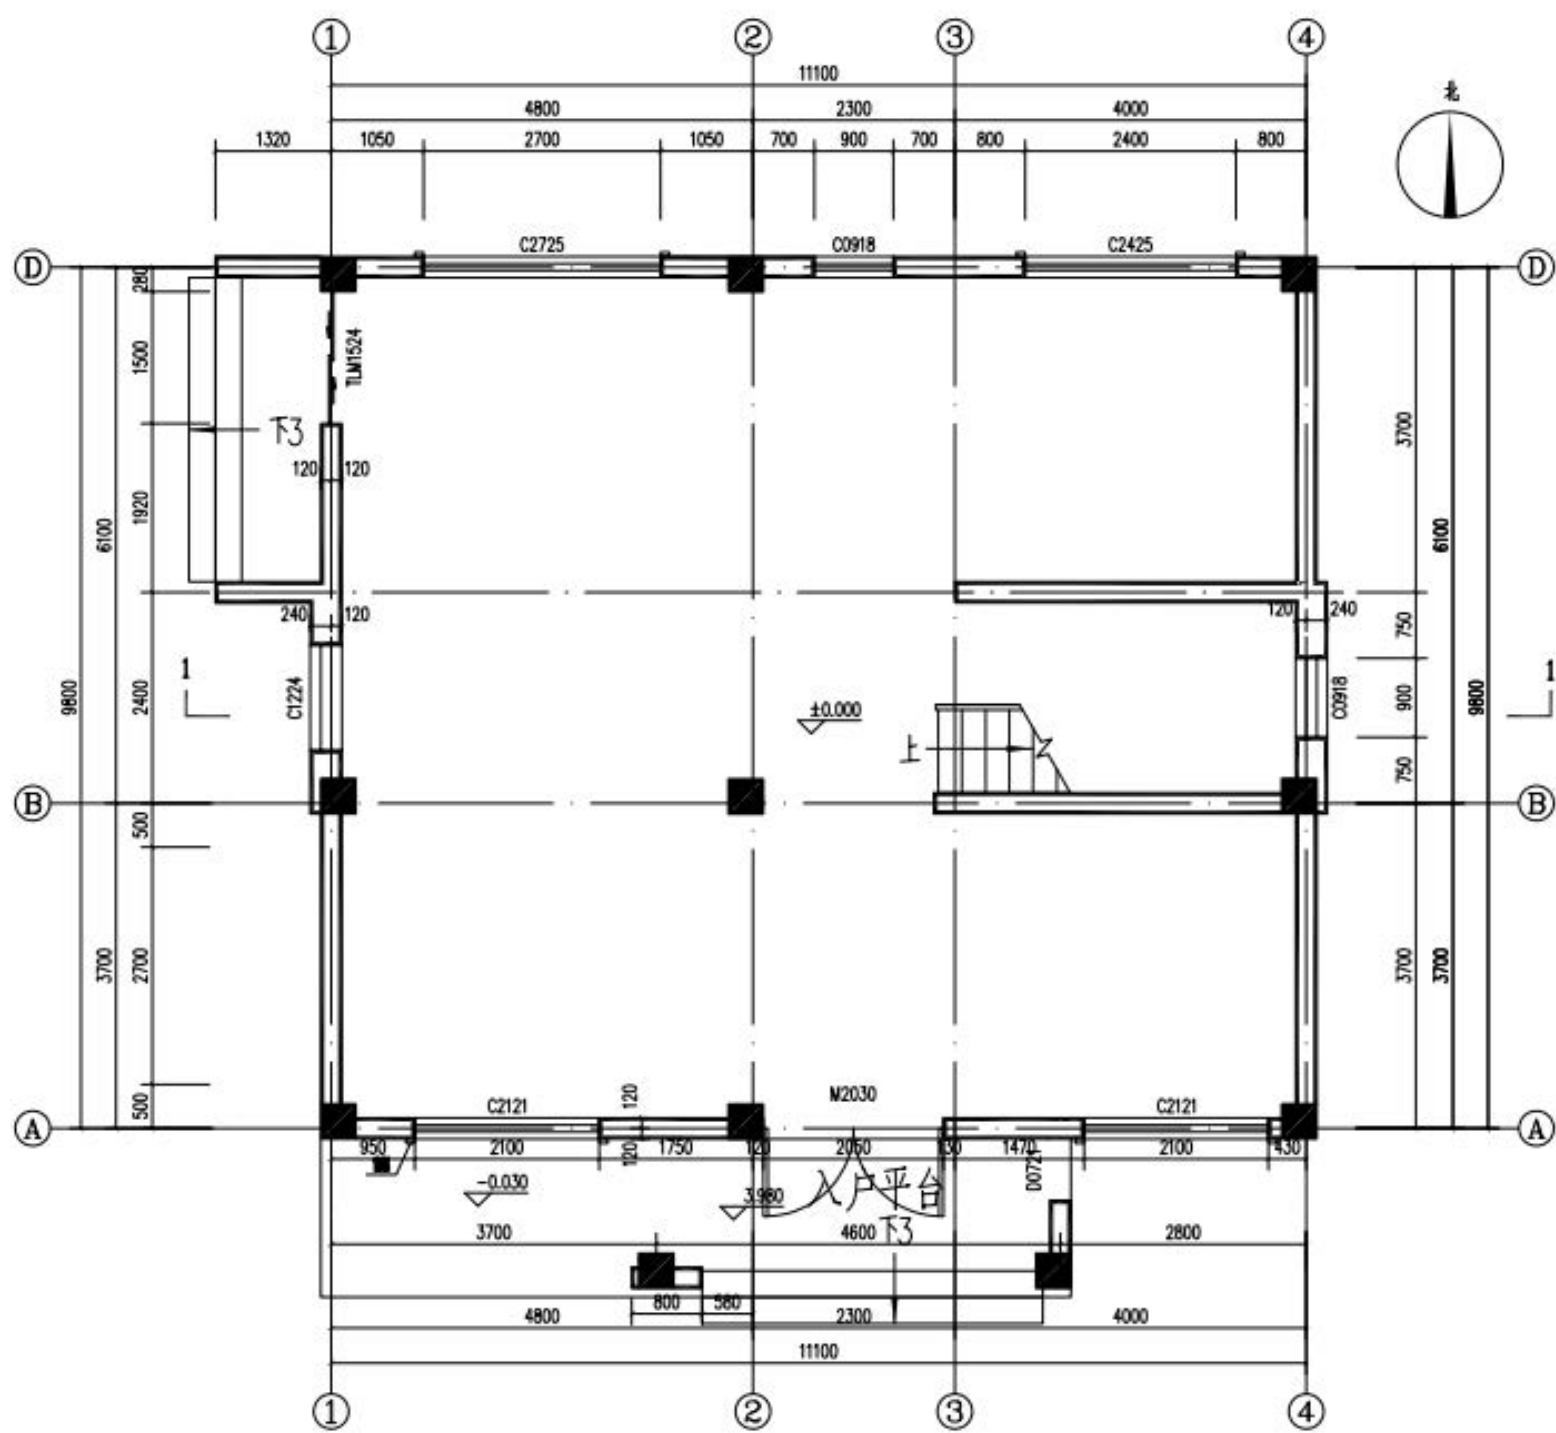


一层平面图

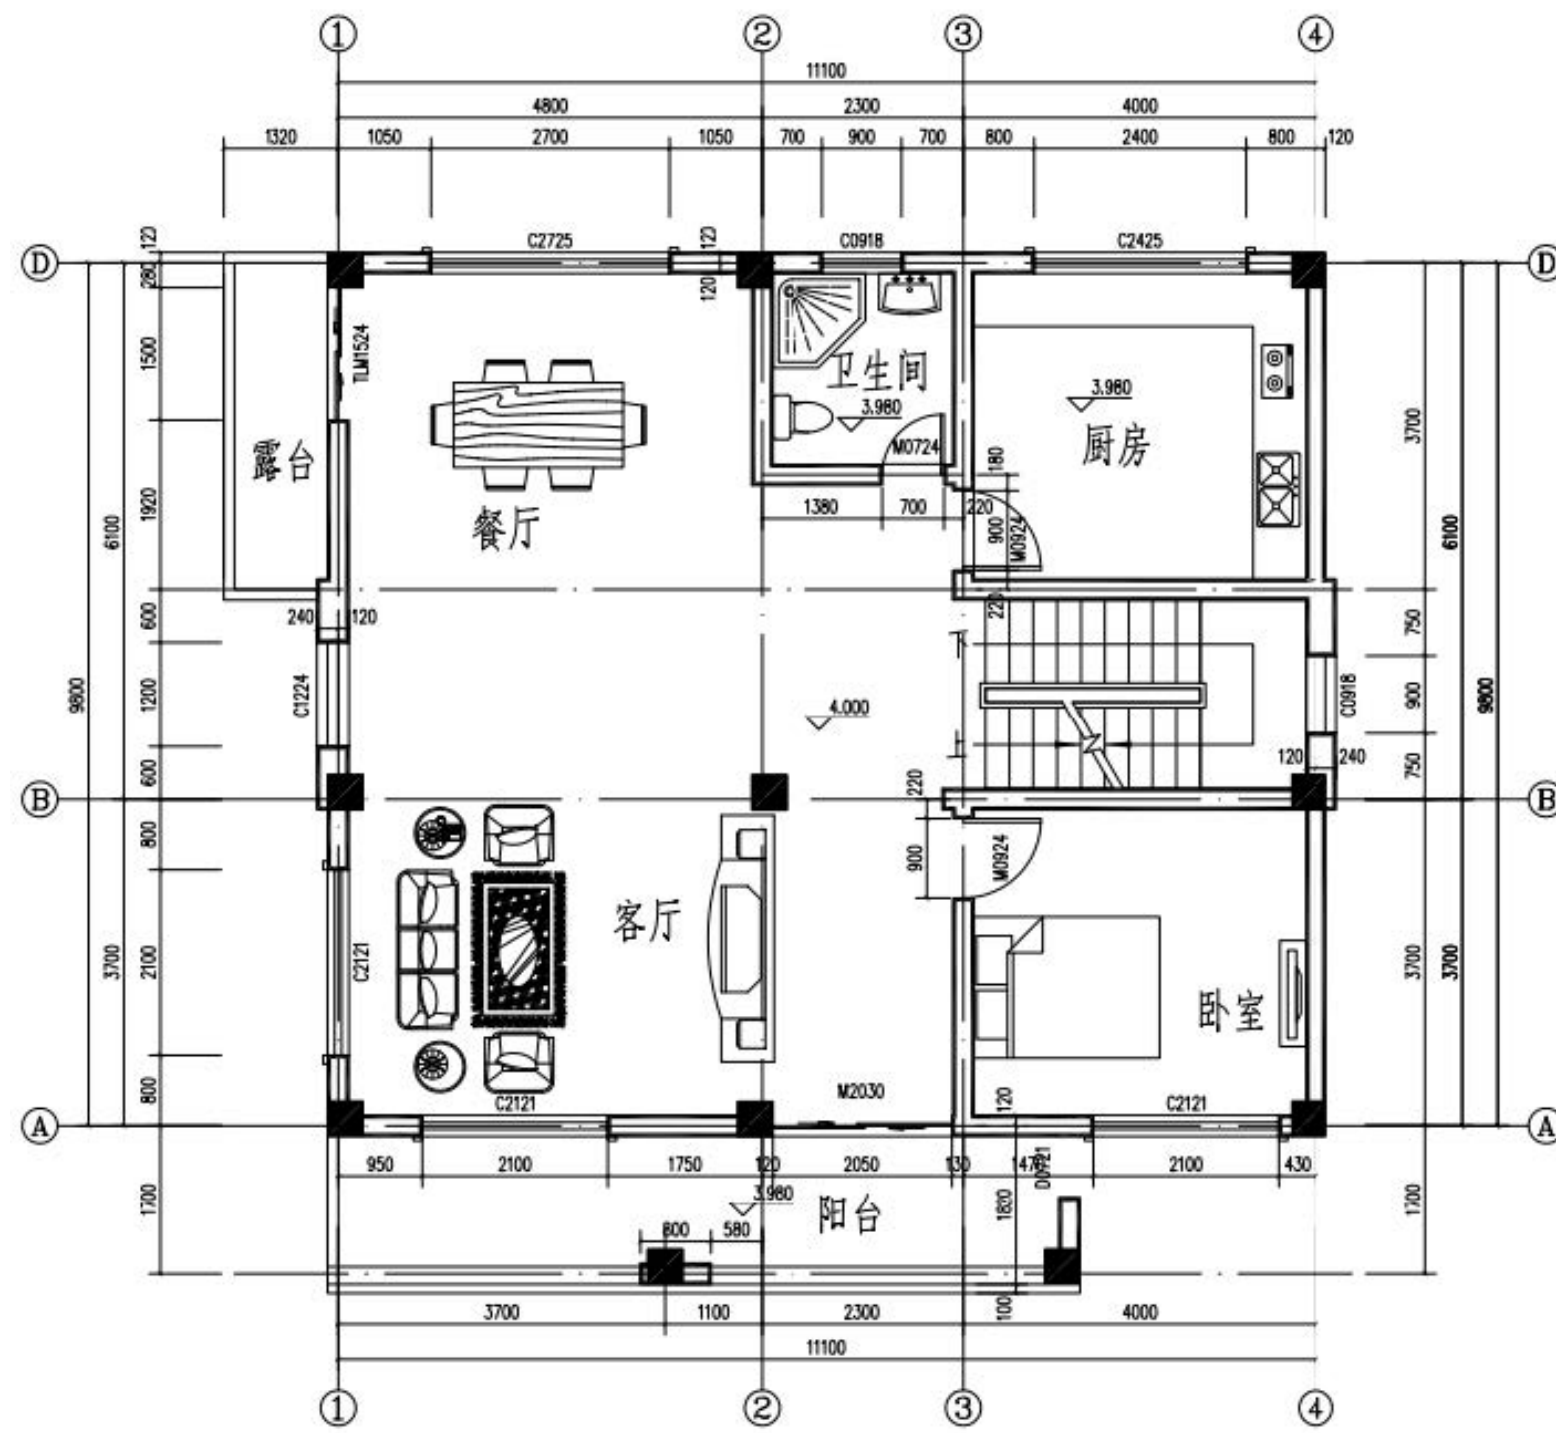


二层平面图

方案八

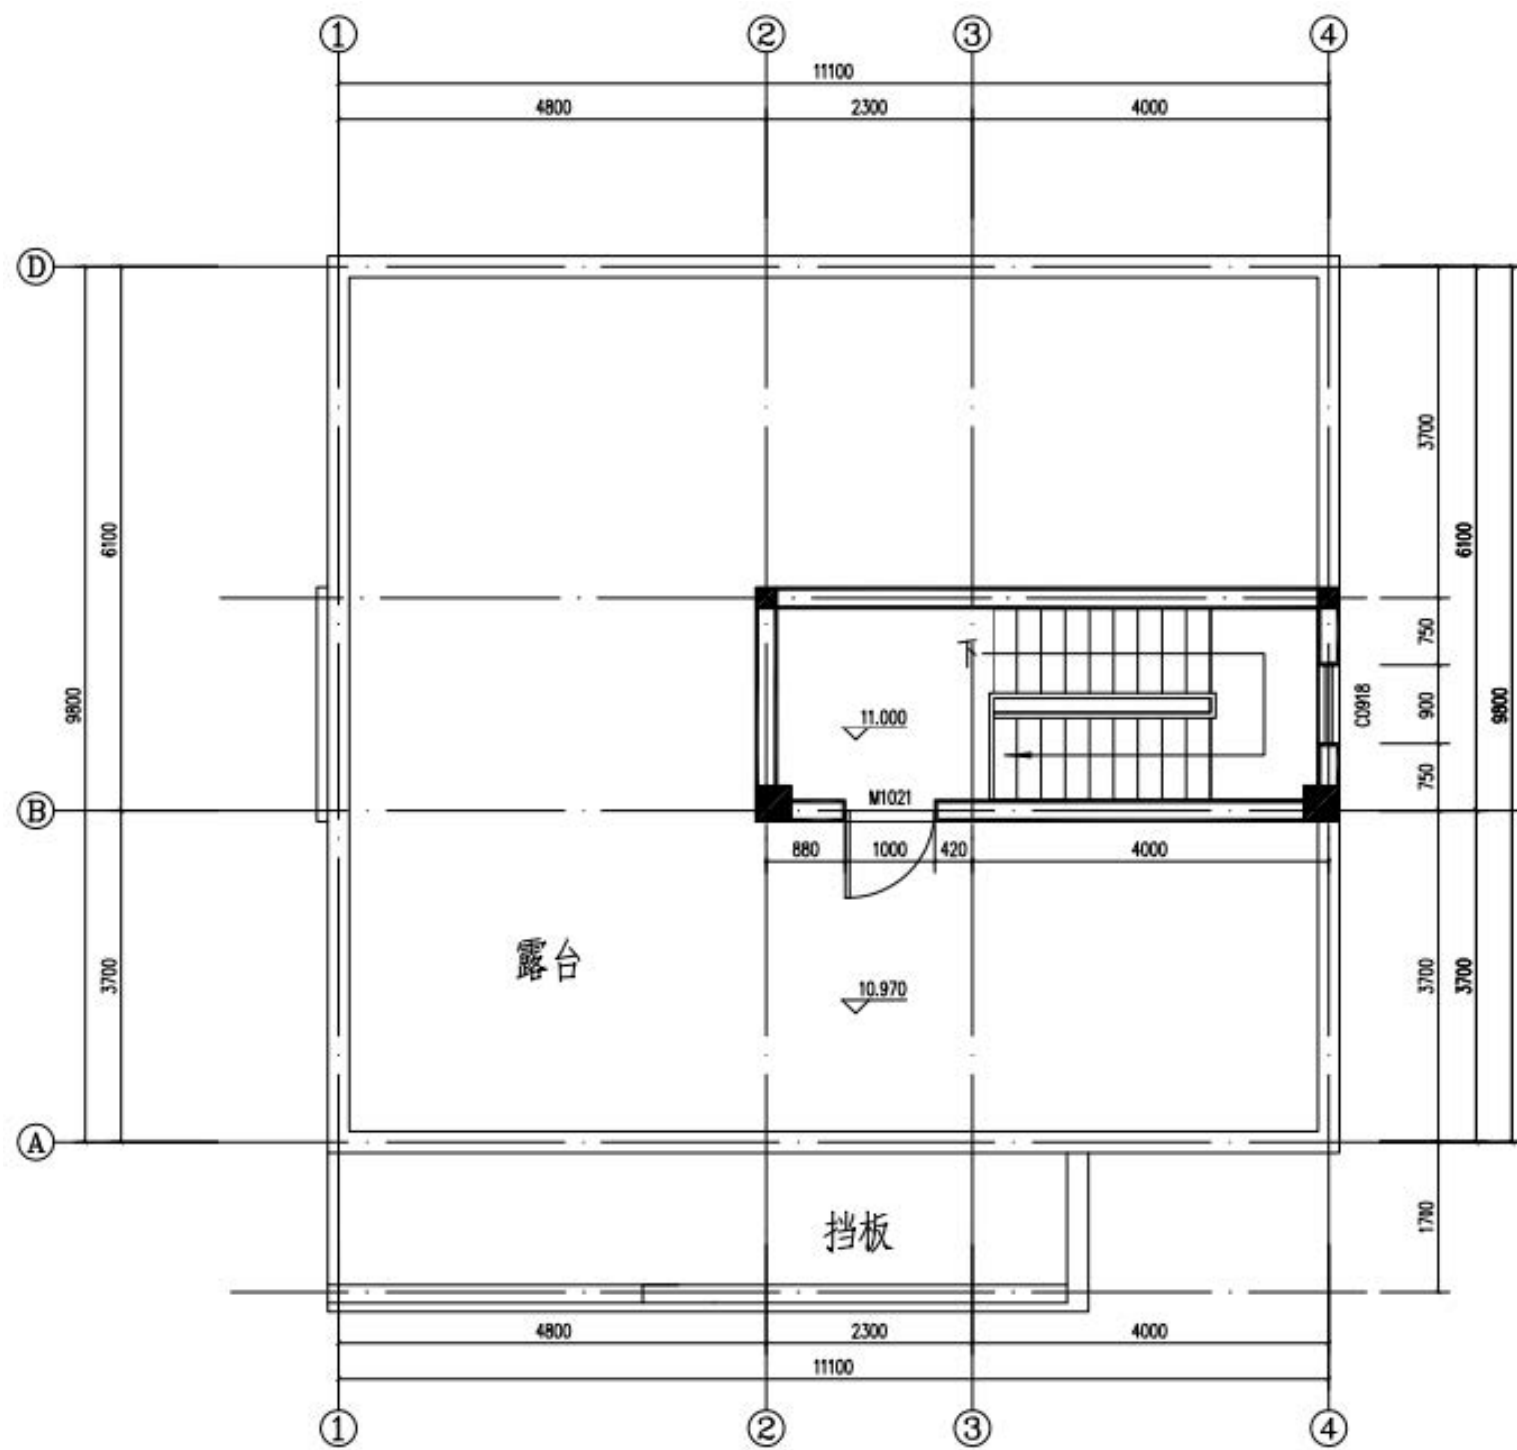

三层平面图

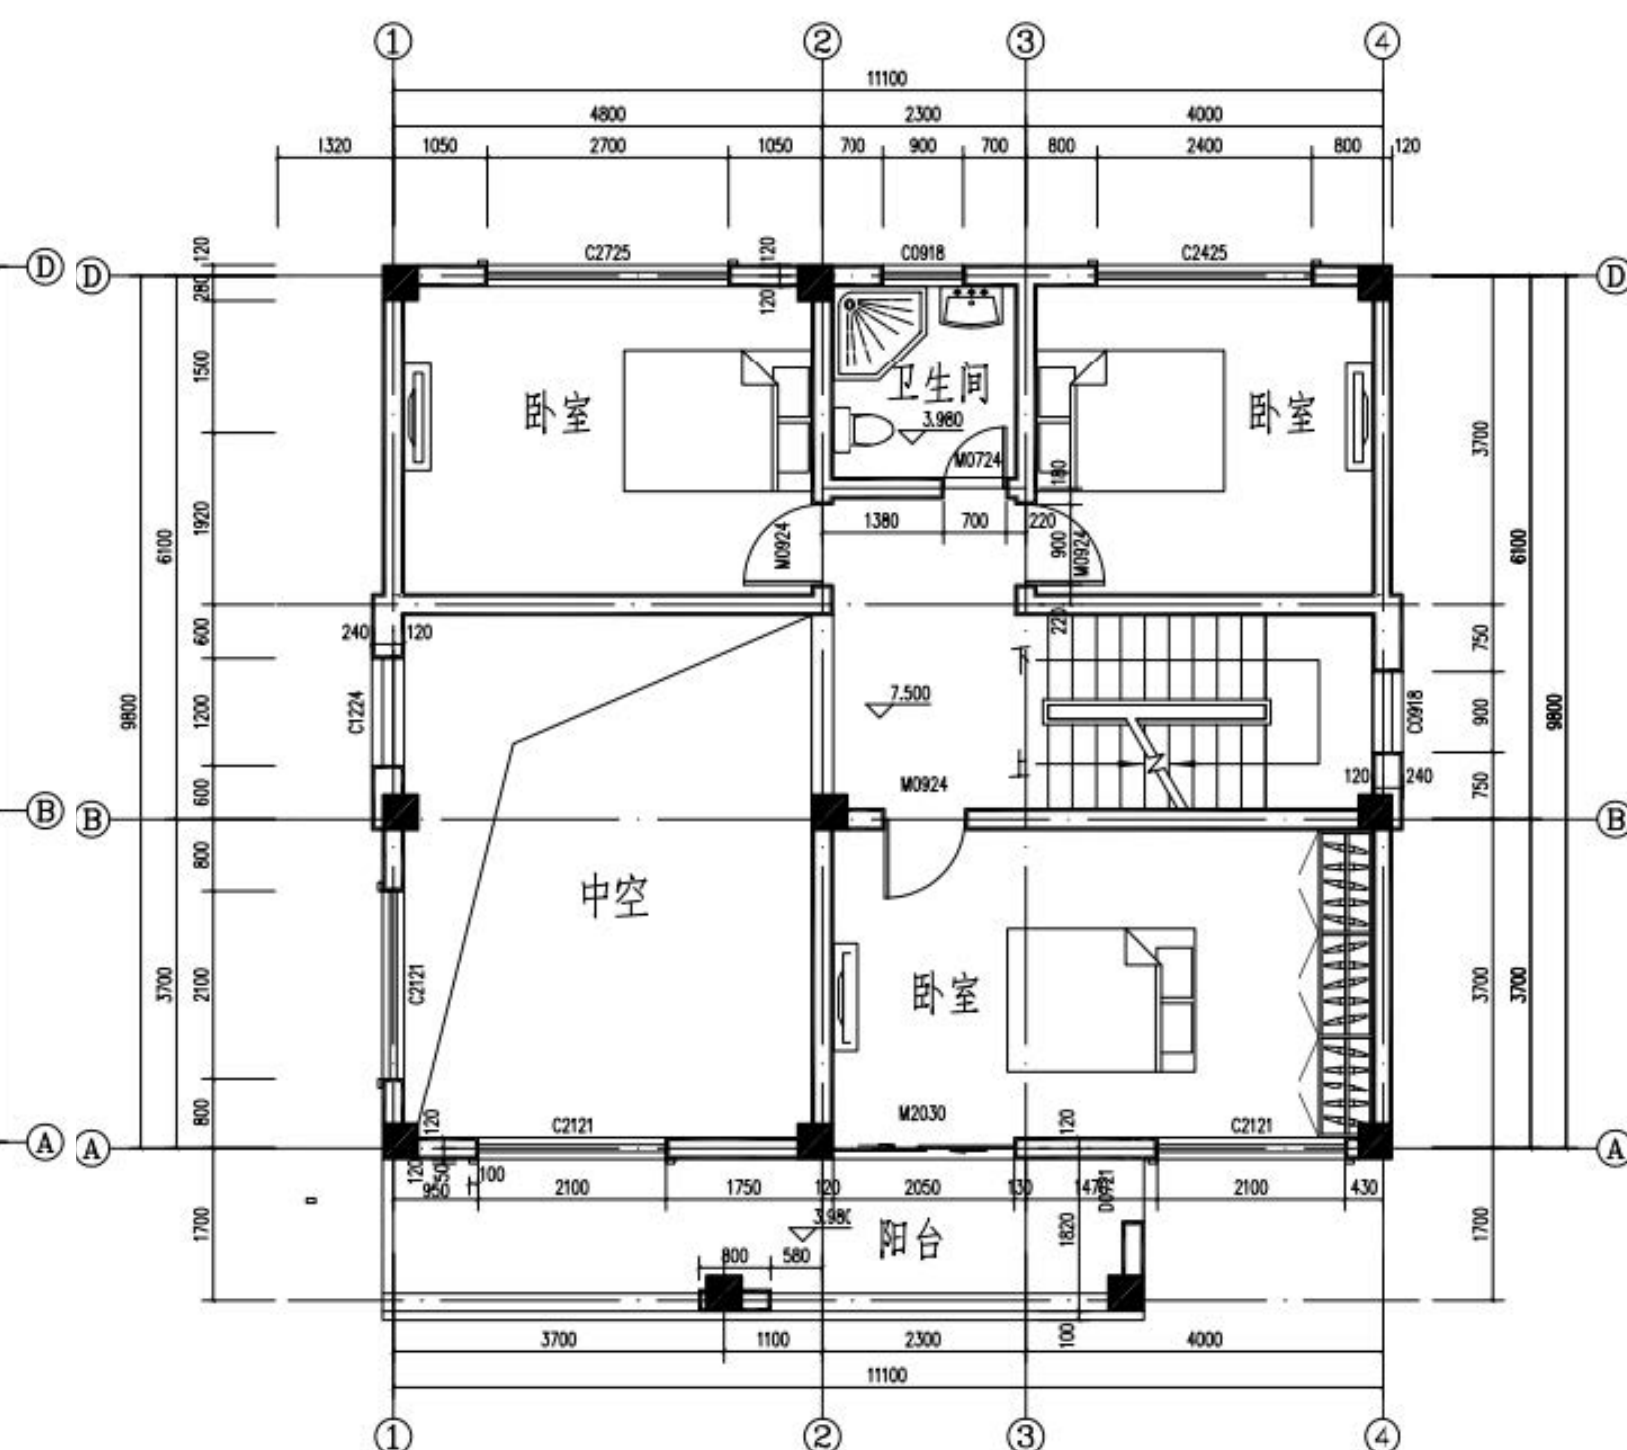


四层平面图


方案九



方案九

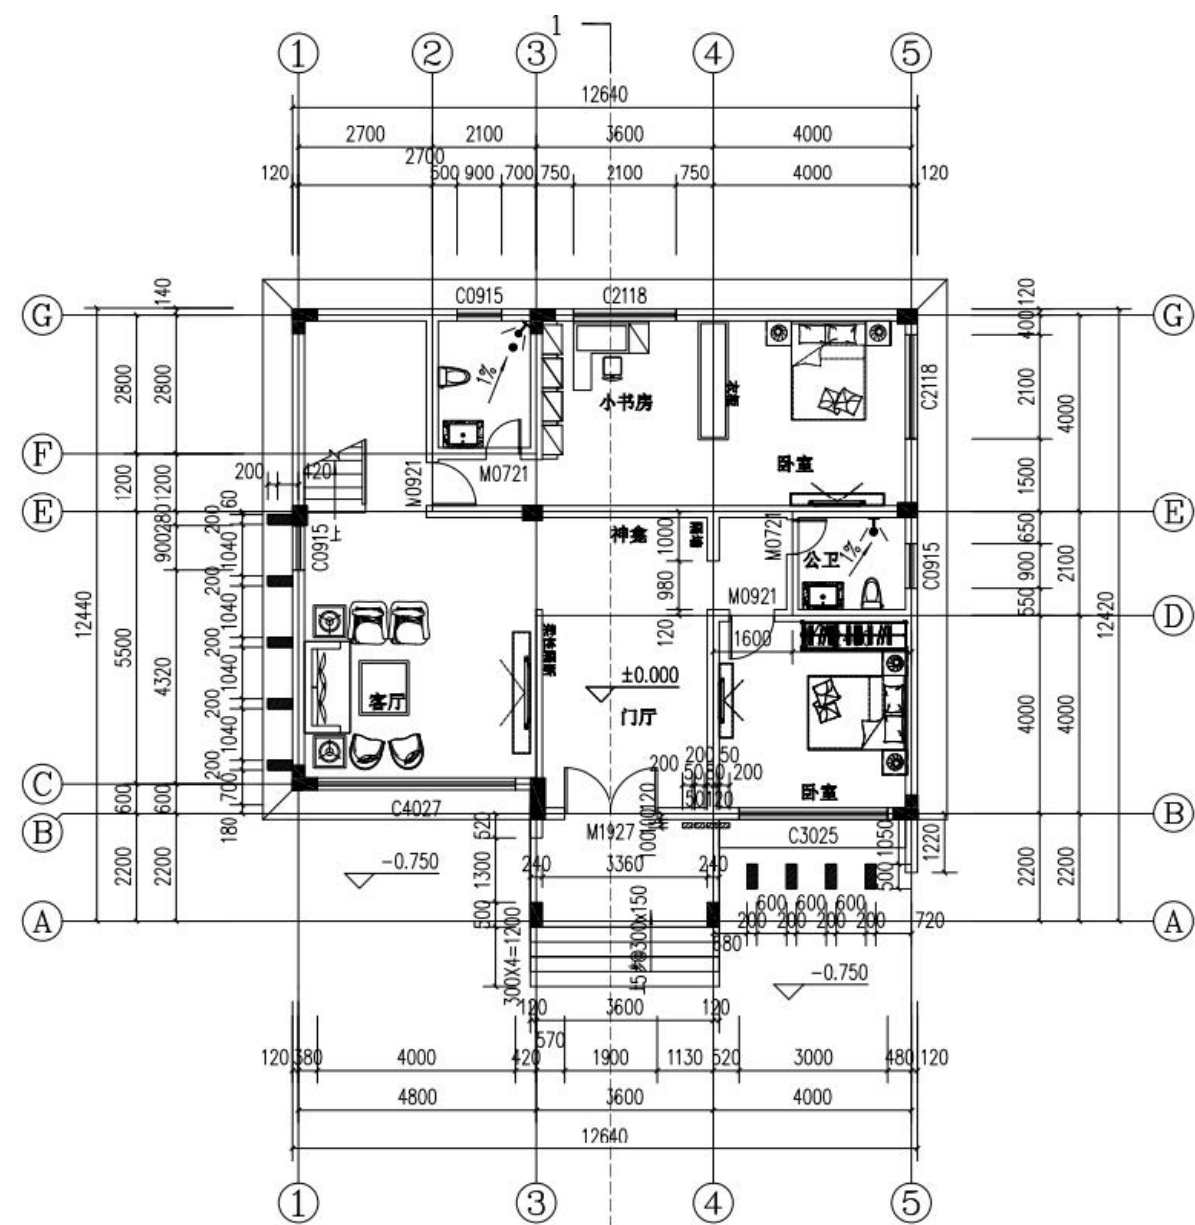


一层平面图

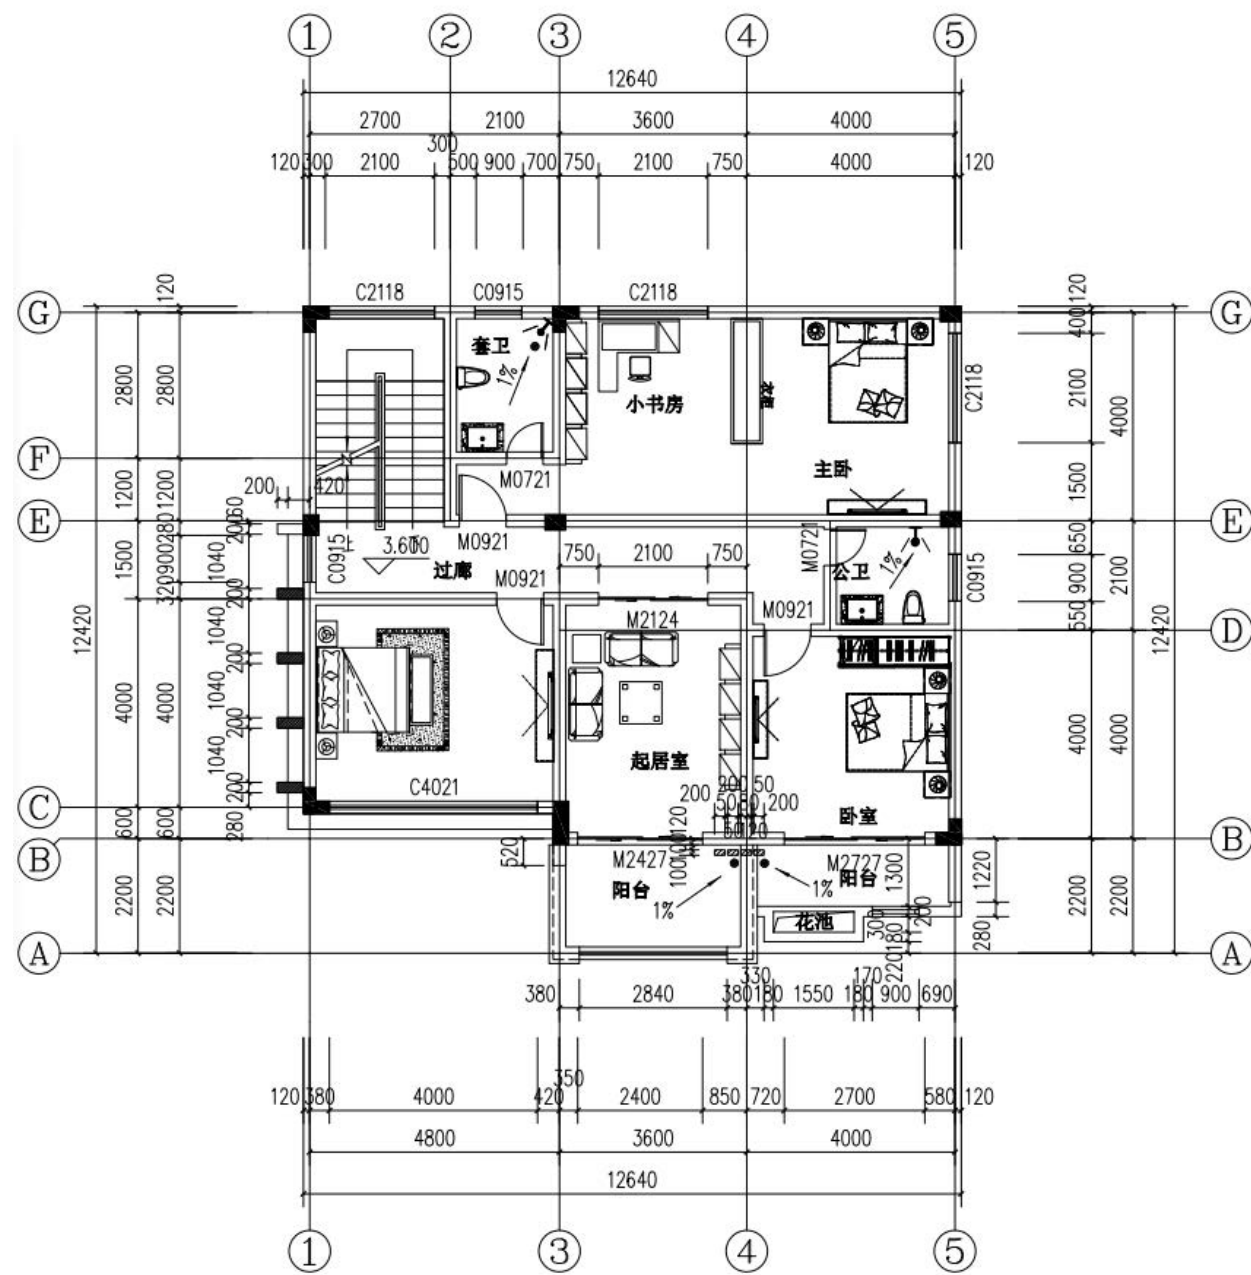


二层平面图

方案九

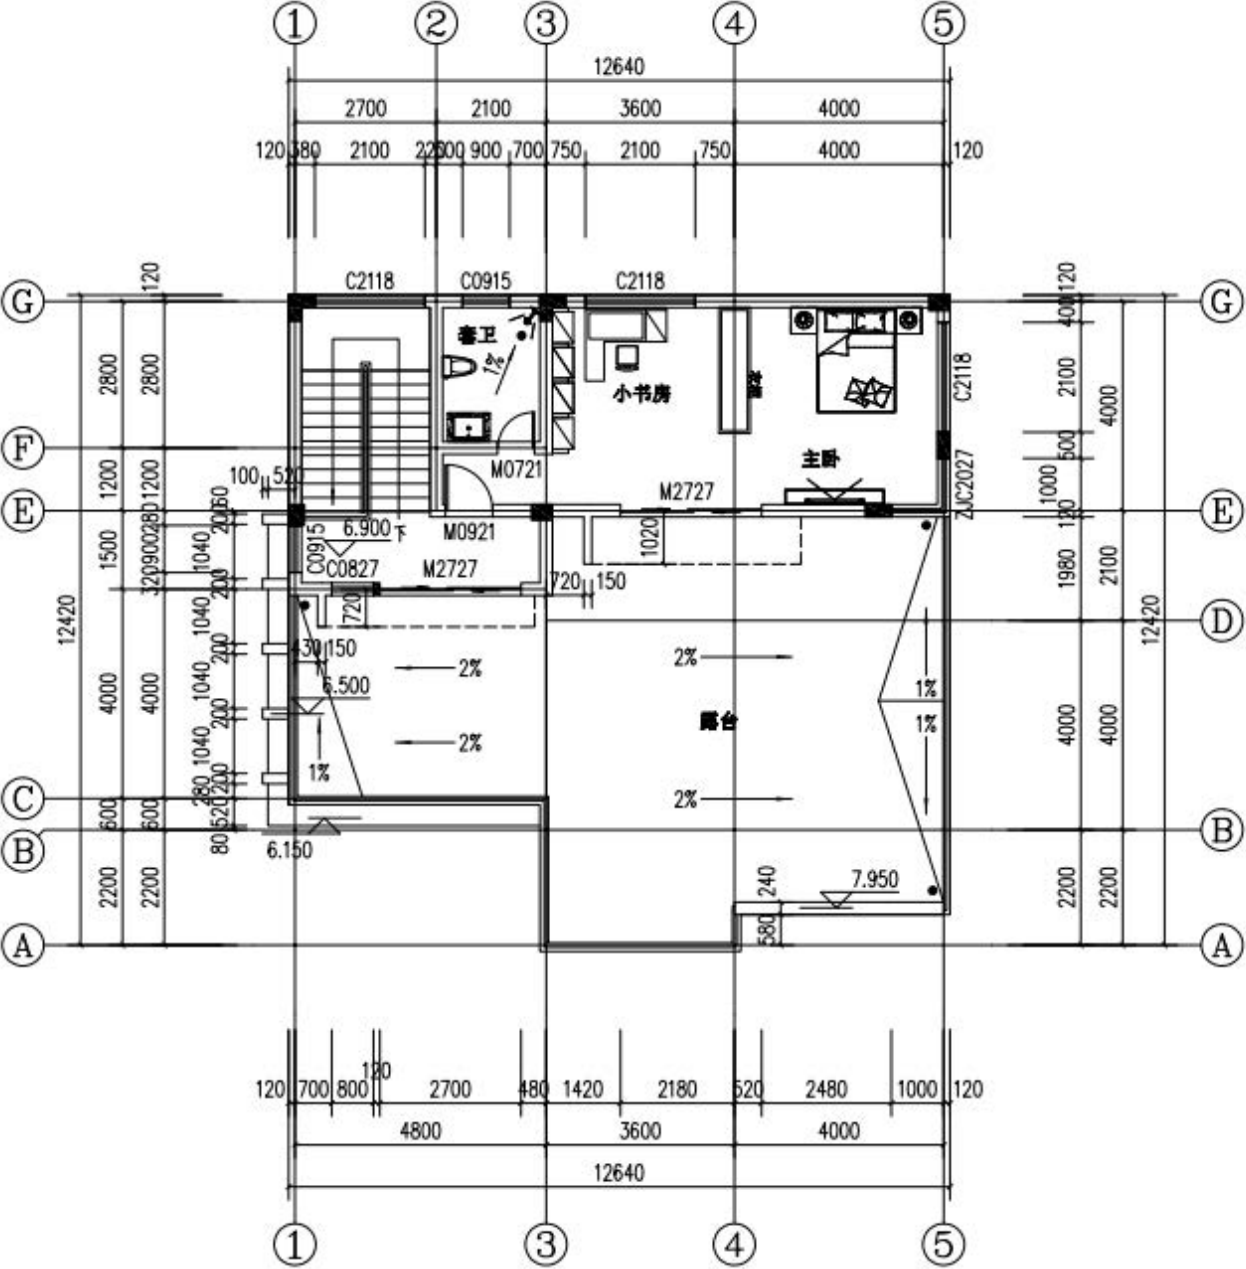

三层平面图

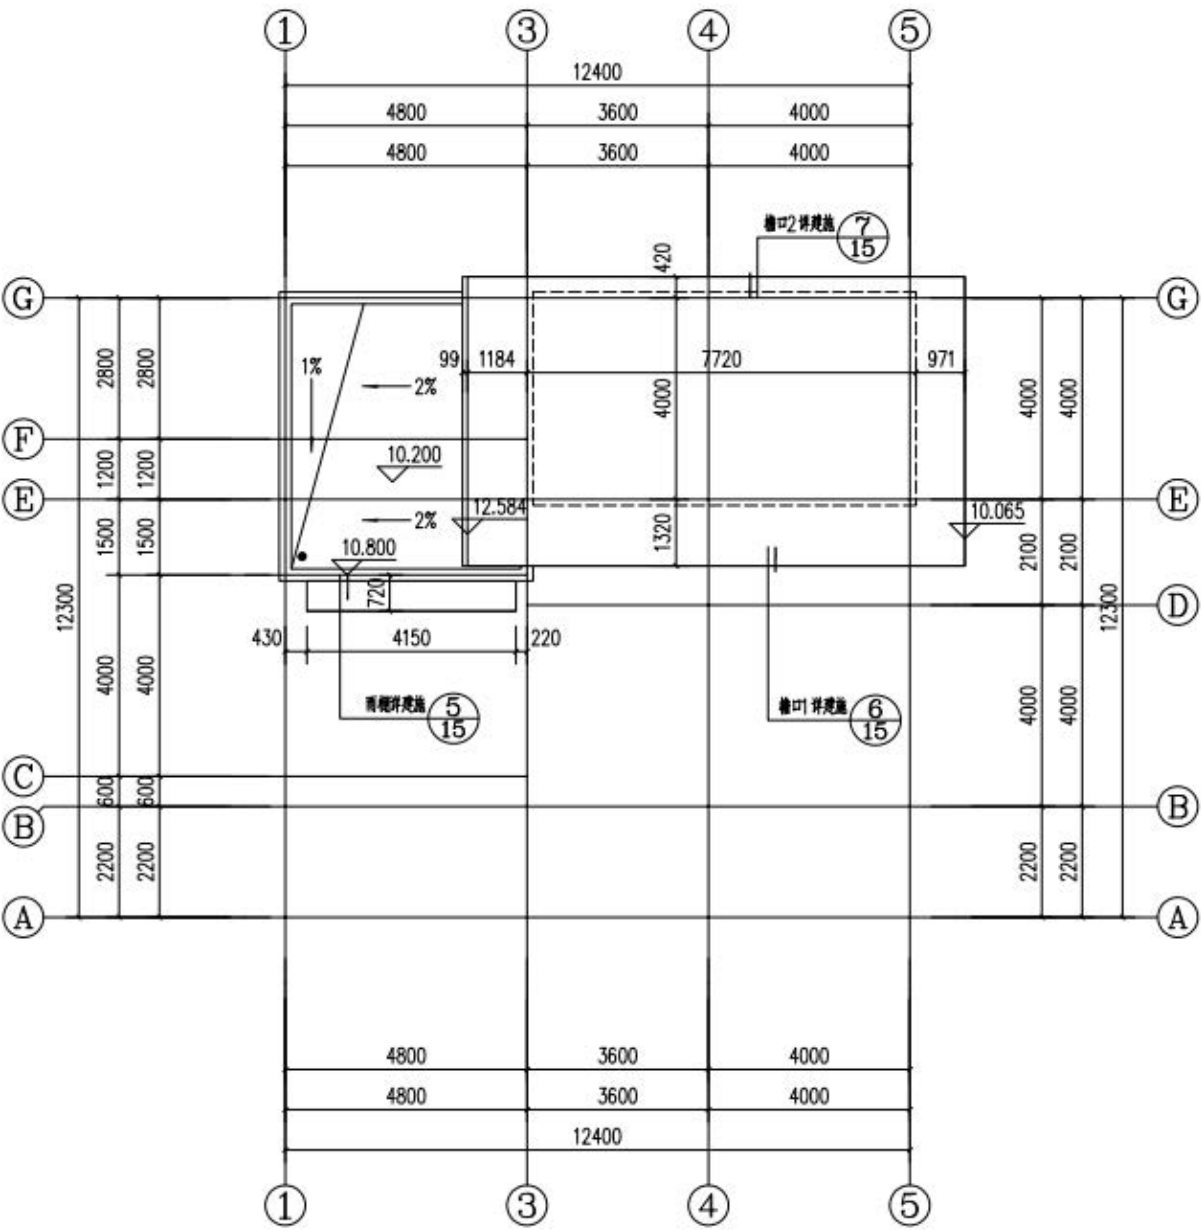

四层平面图

方案十




方案十



一层平面图 1:100
92.69m²

二~四层外墙窗宽范围墙厚180,其余外墙厚240(特别注明者除外)
一层外墙厚240,(特别注明者除外)

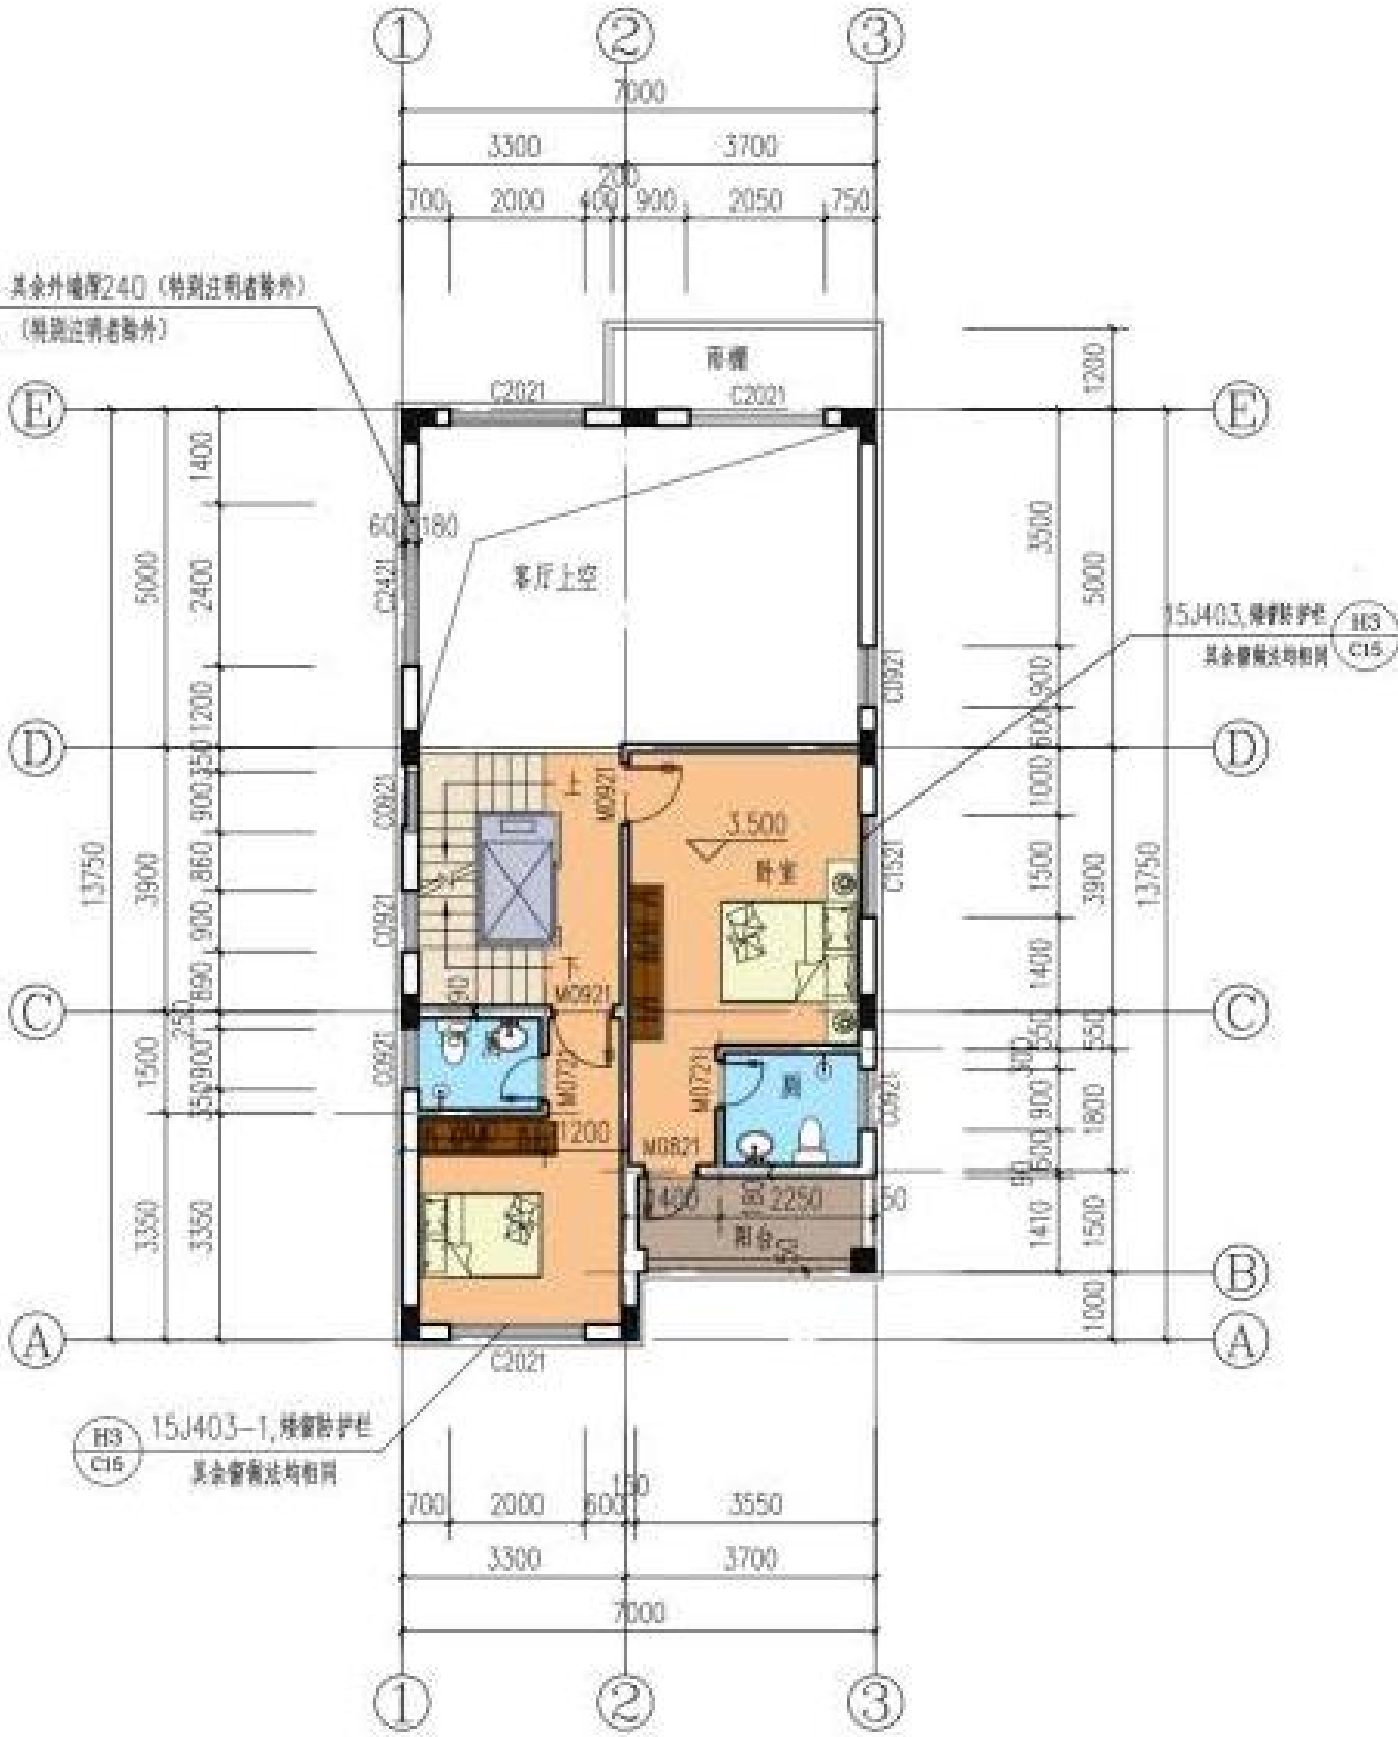

二层平面图 1:100
57.70m²


方案十一




方案十一




方案十一

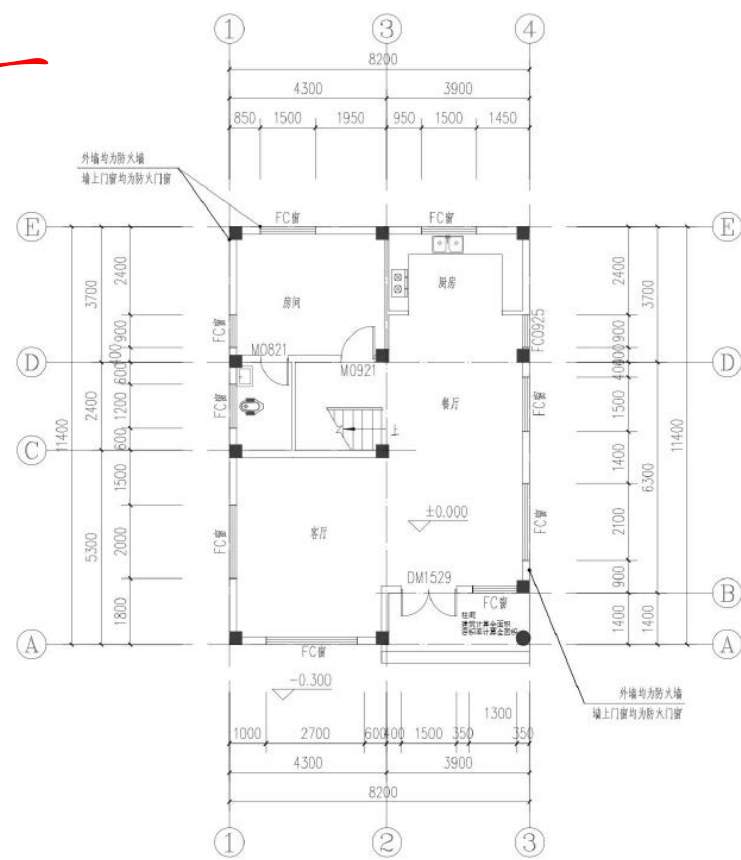


首层平面图 1:100

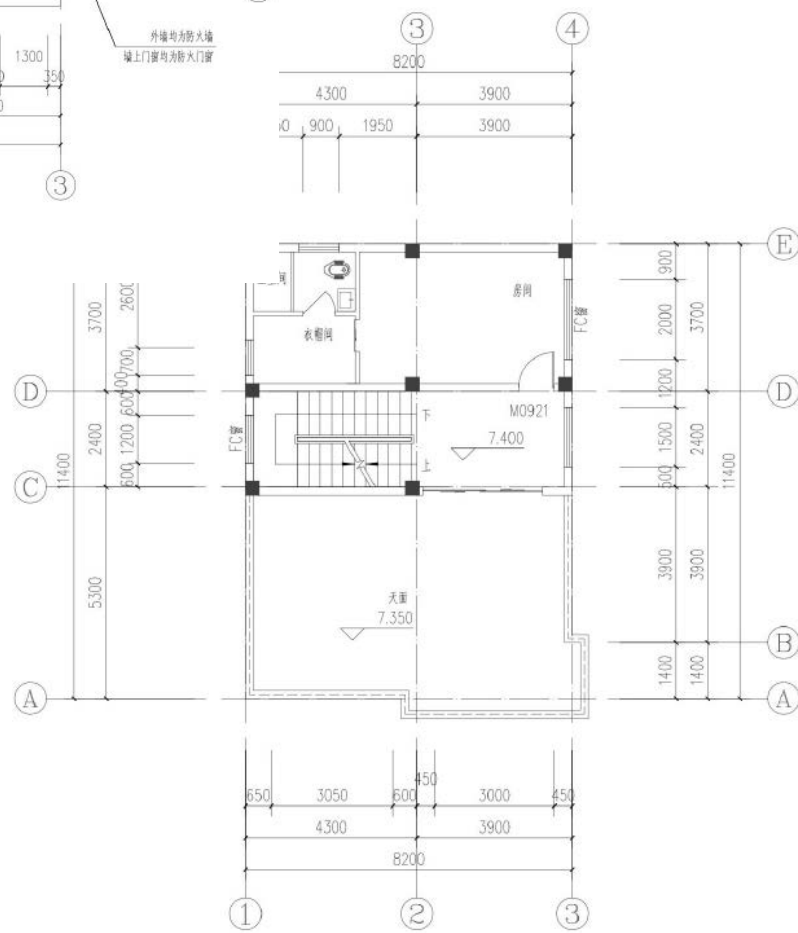

三层平面图 1:100

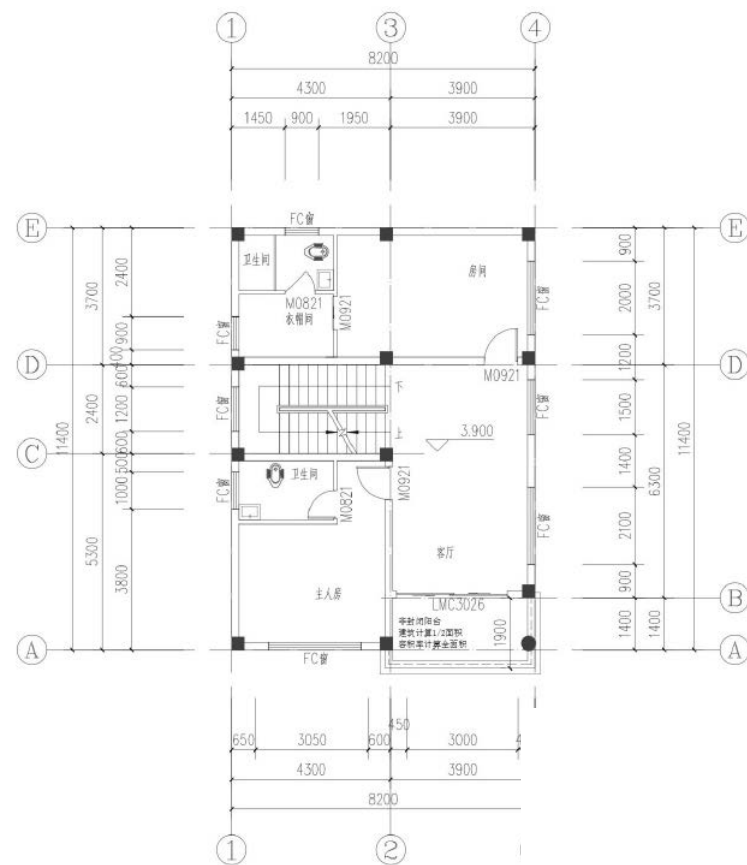

二层平面图 1:100

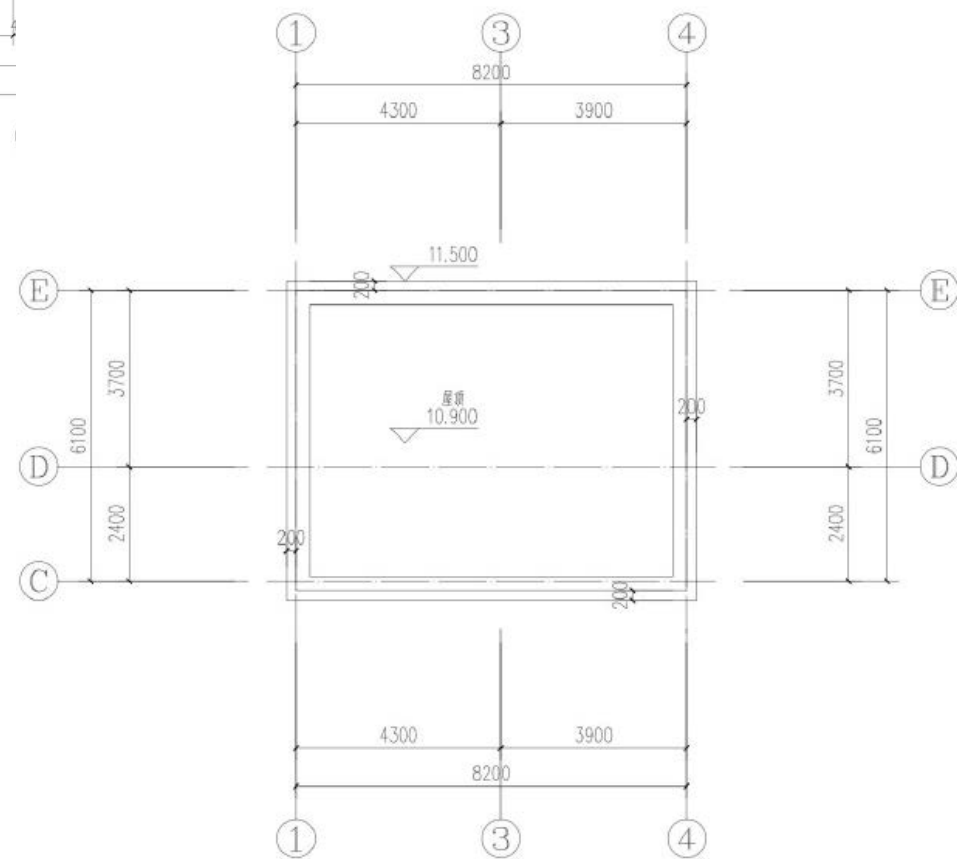

屋顶层平面图 1:100





方案十二



方案十二



方案十二

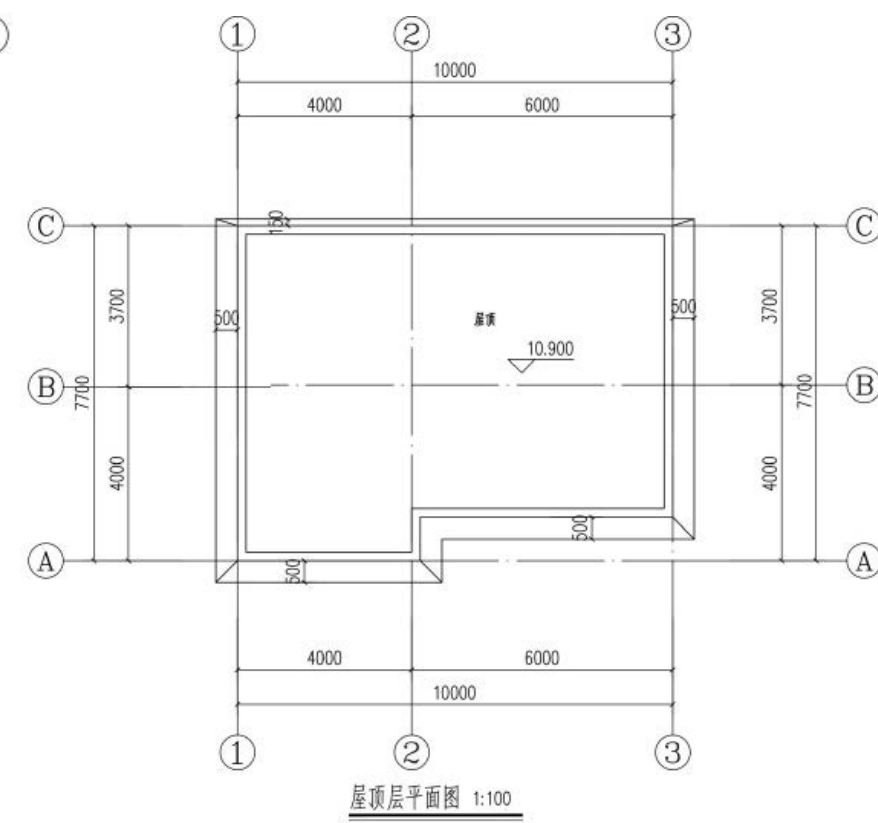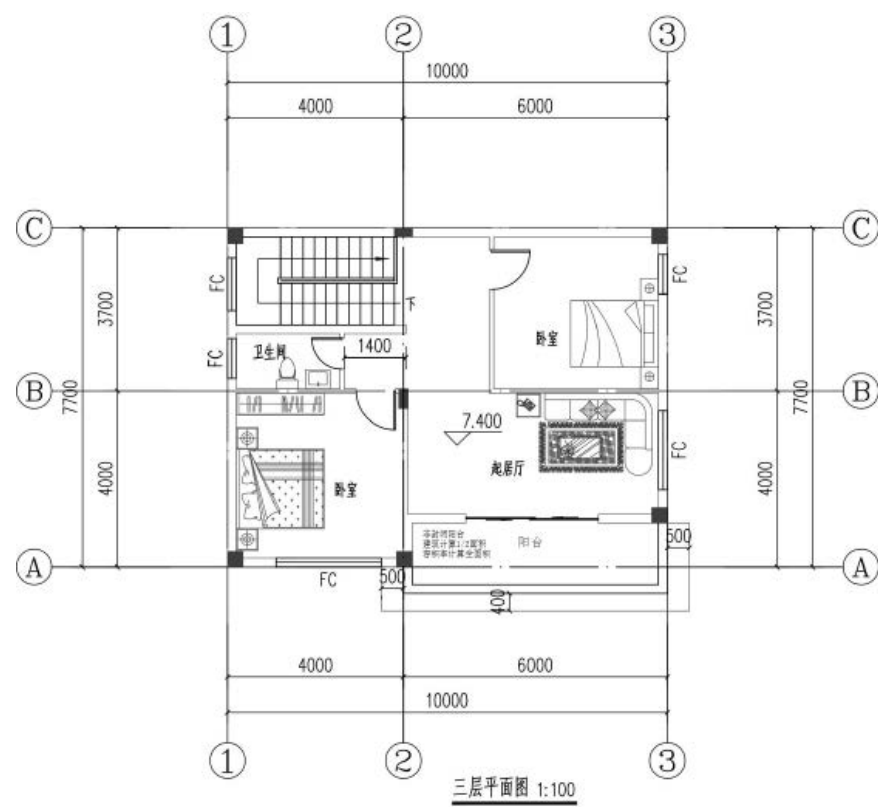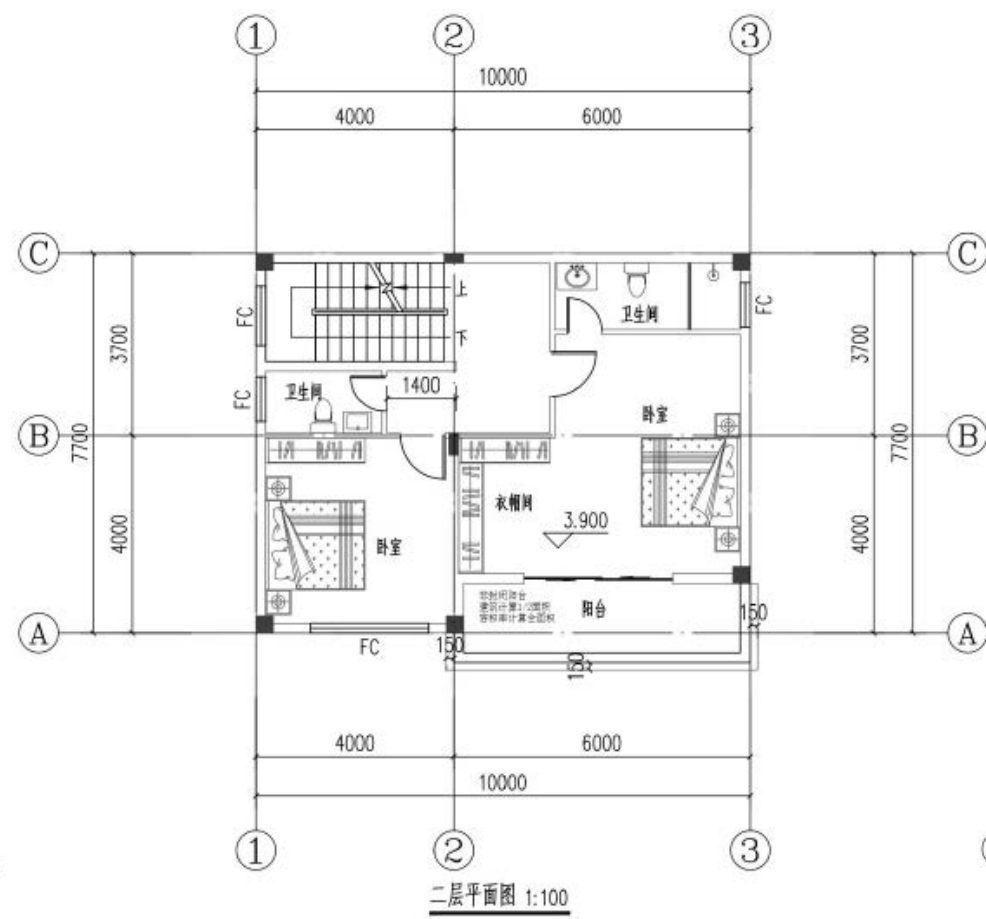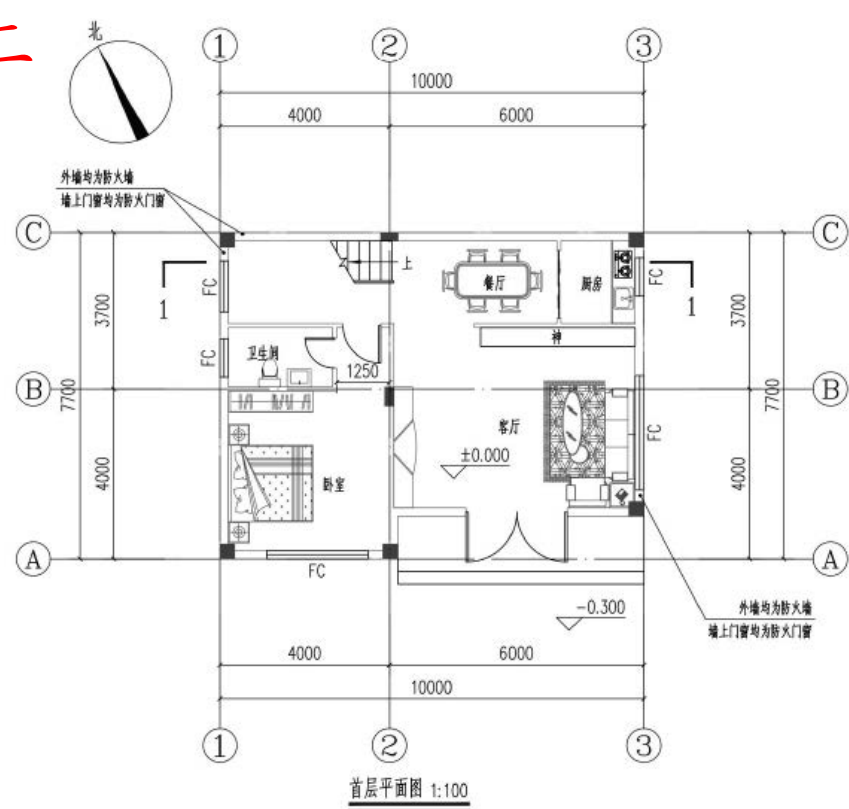




方案十三



方案十三



方案十三

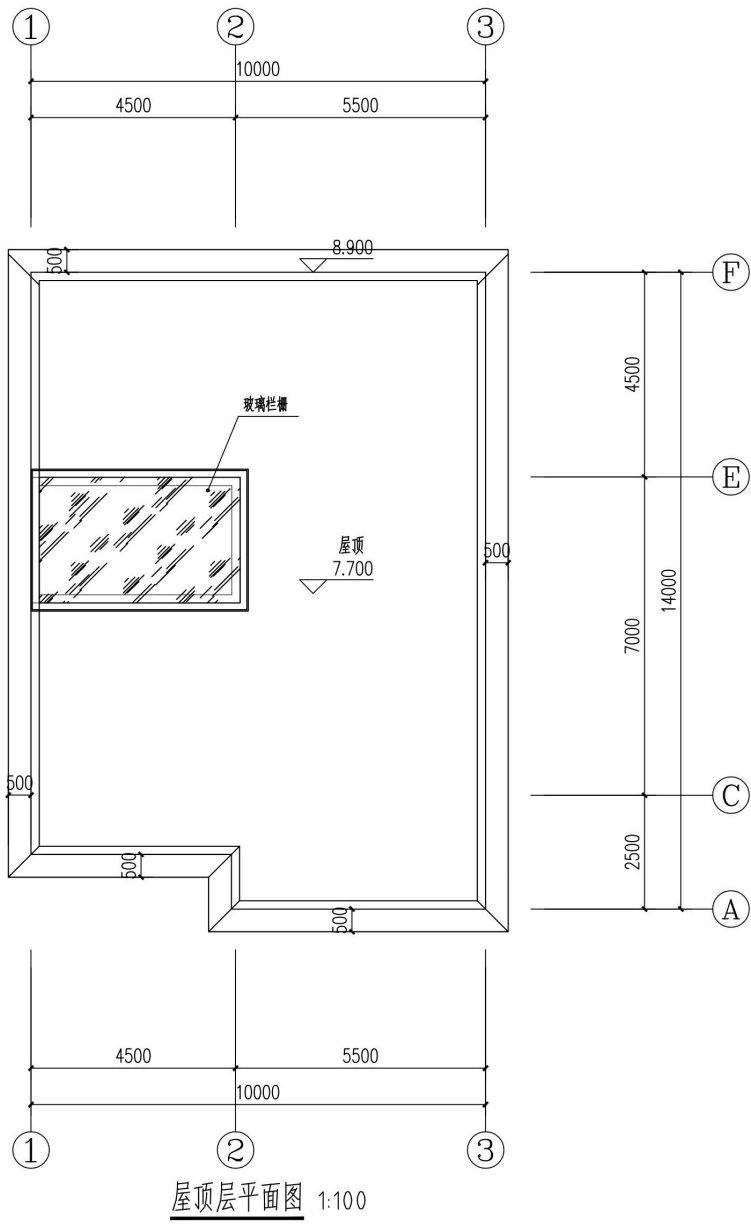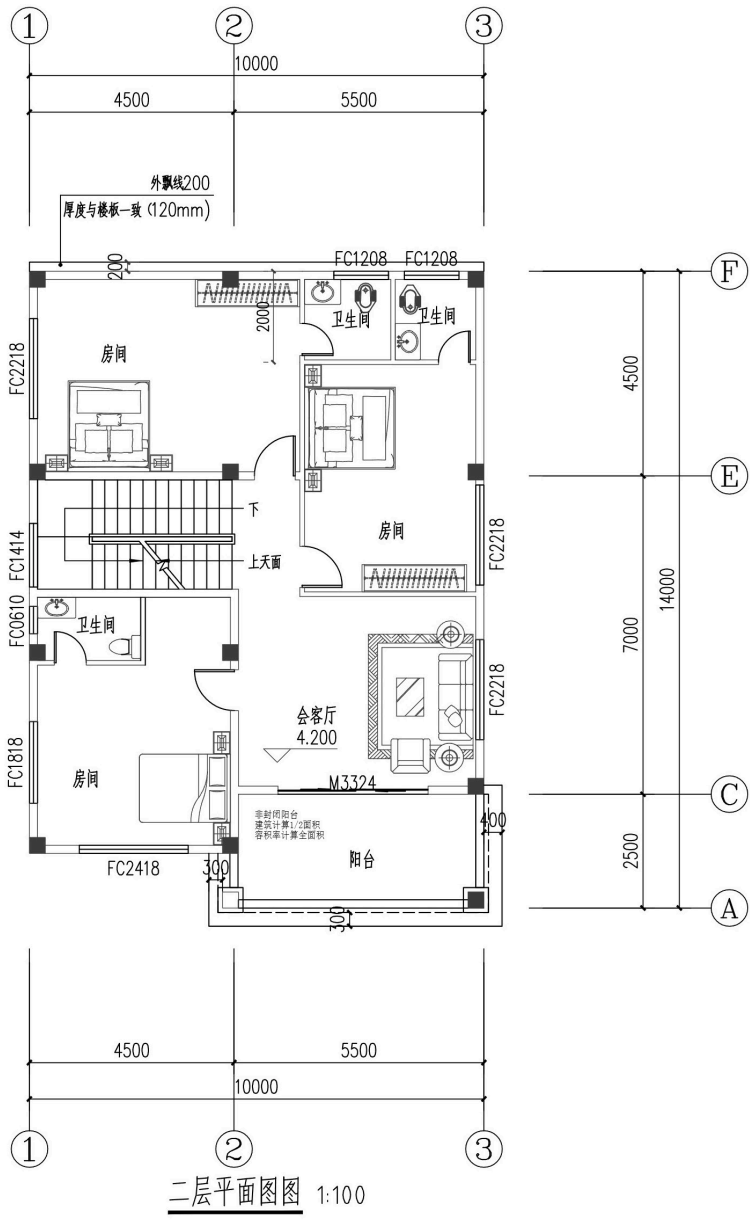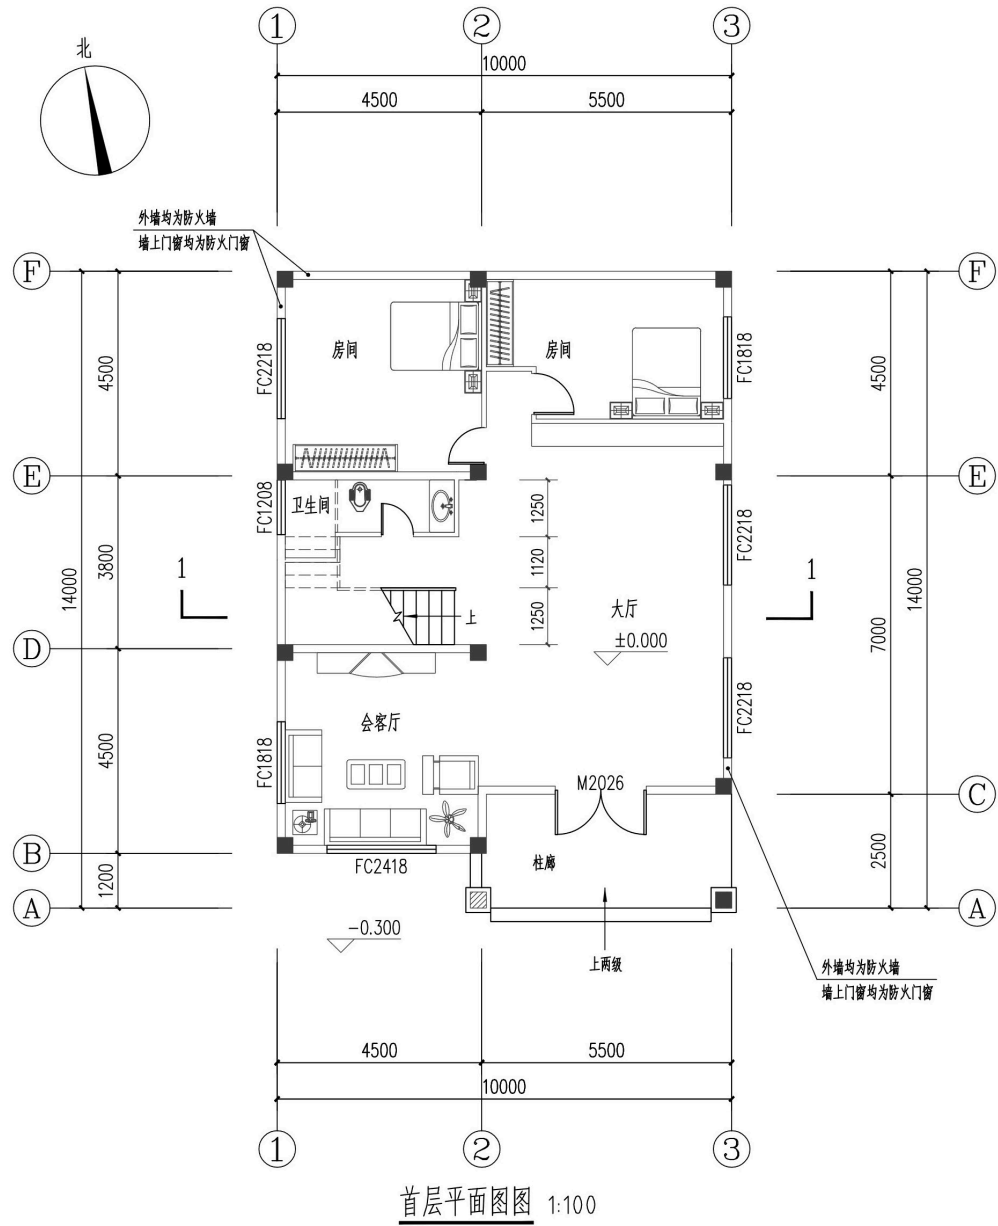


方案十四




方案十四




方案十四

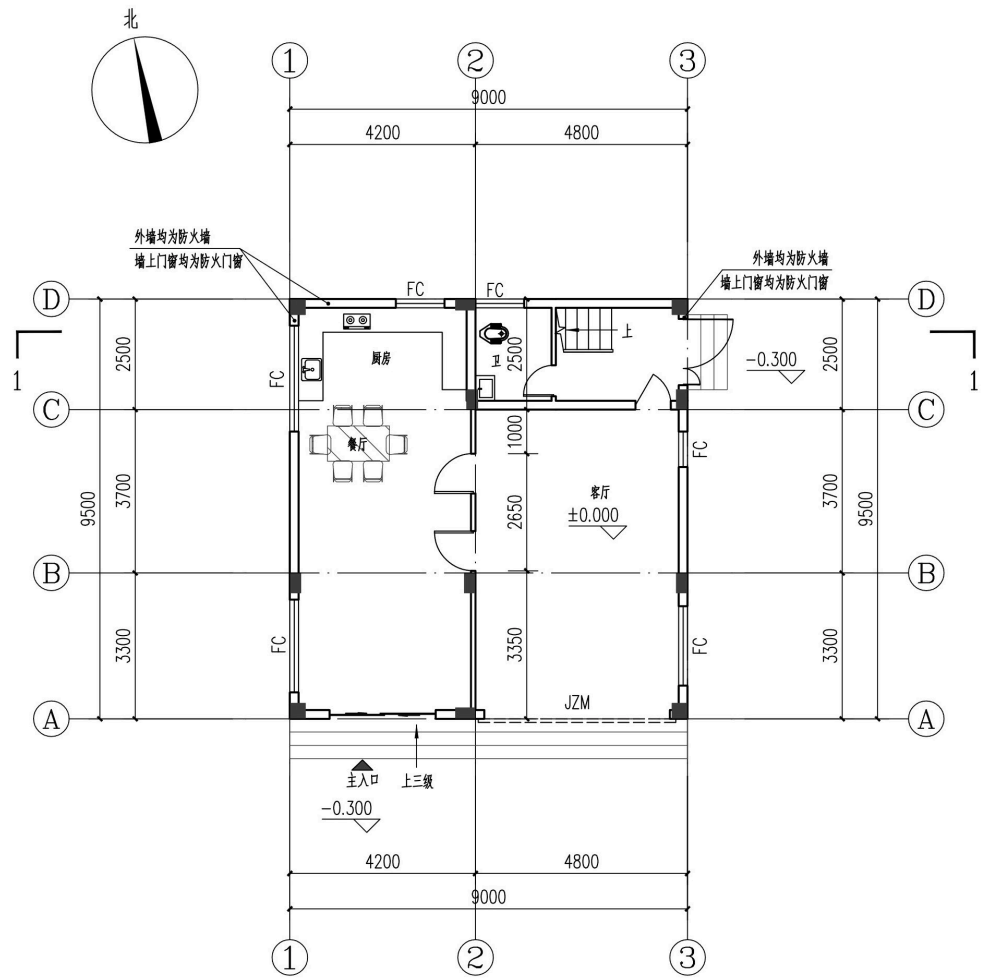


首层平面图 1:100

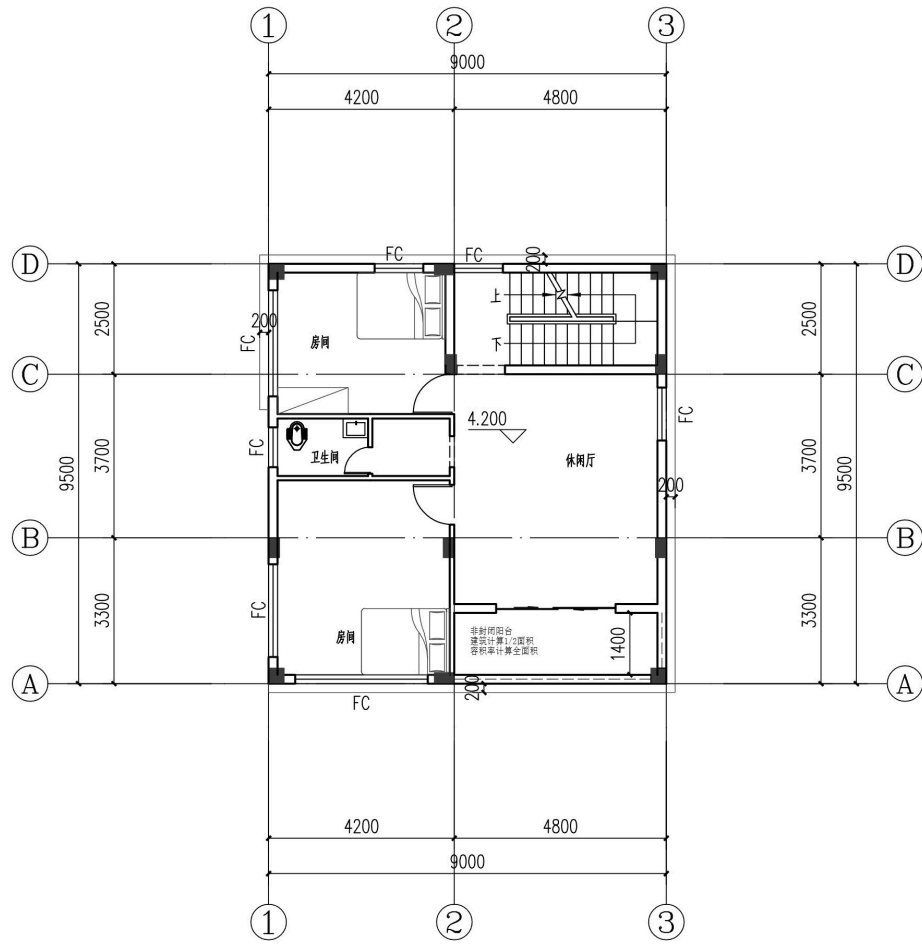


二层平面图 1:100

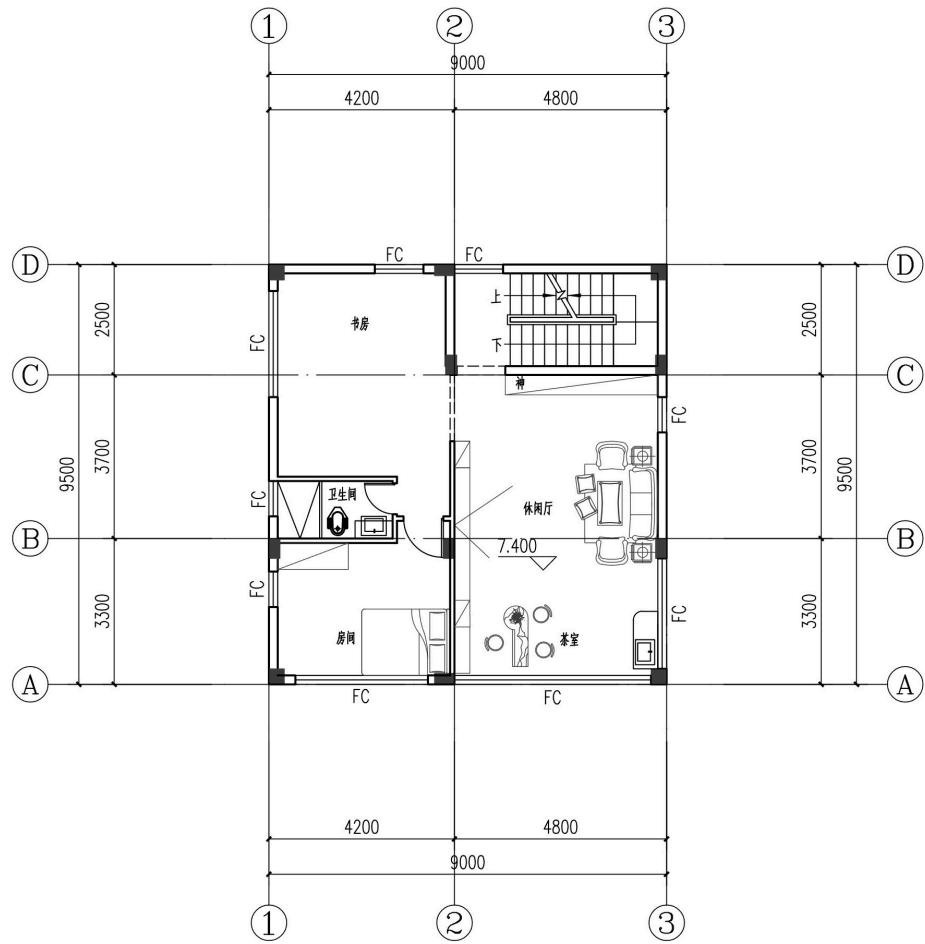

三层平面图 1:100

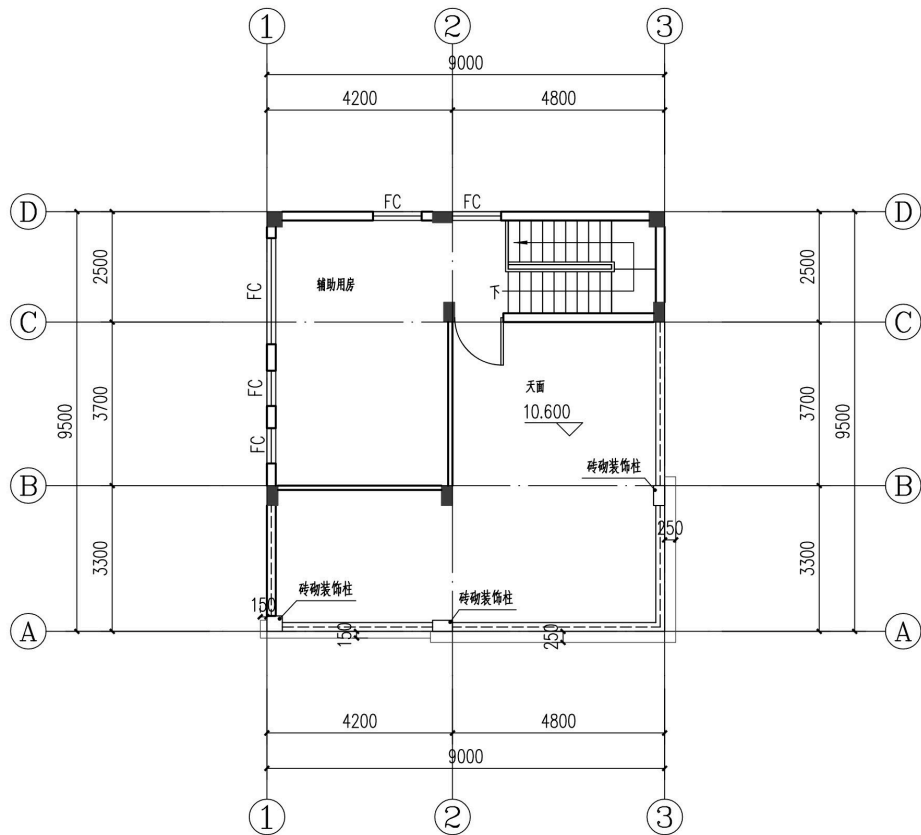

屋面层平面图 1:100

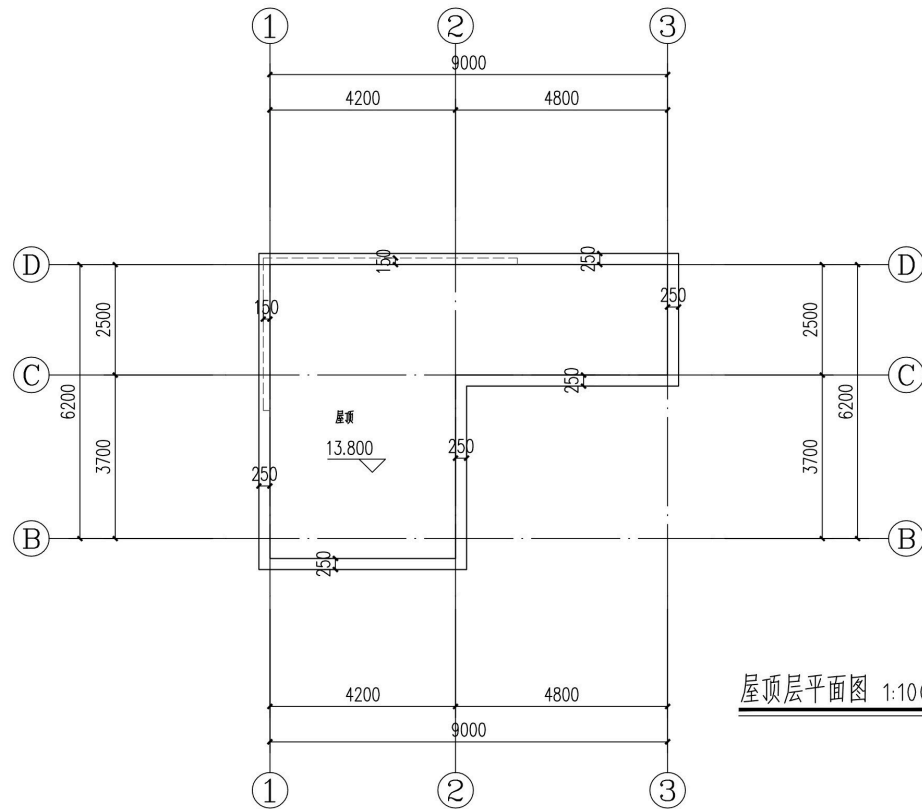

屋顶层平面图 1:100

方案十五



方案十五



方案十五

