


横栏镇三沙村七组沙头农业种植地招租规划示意图

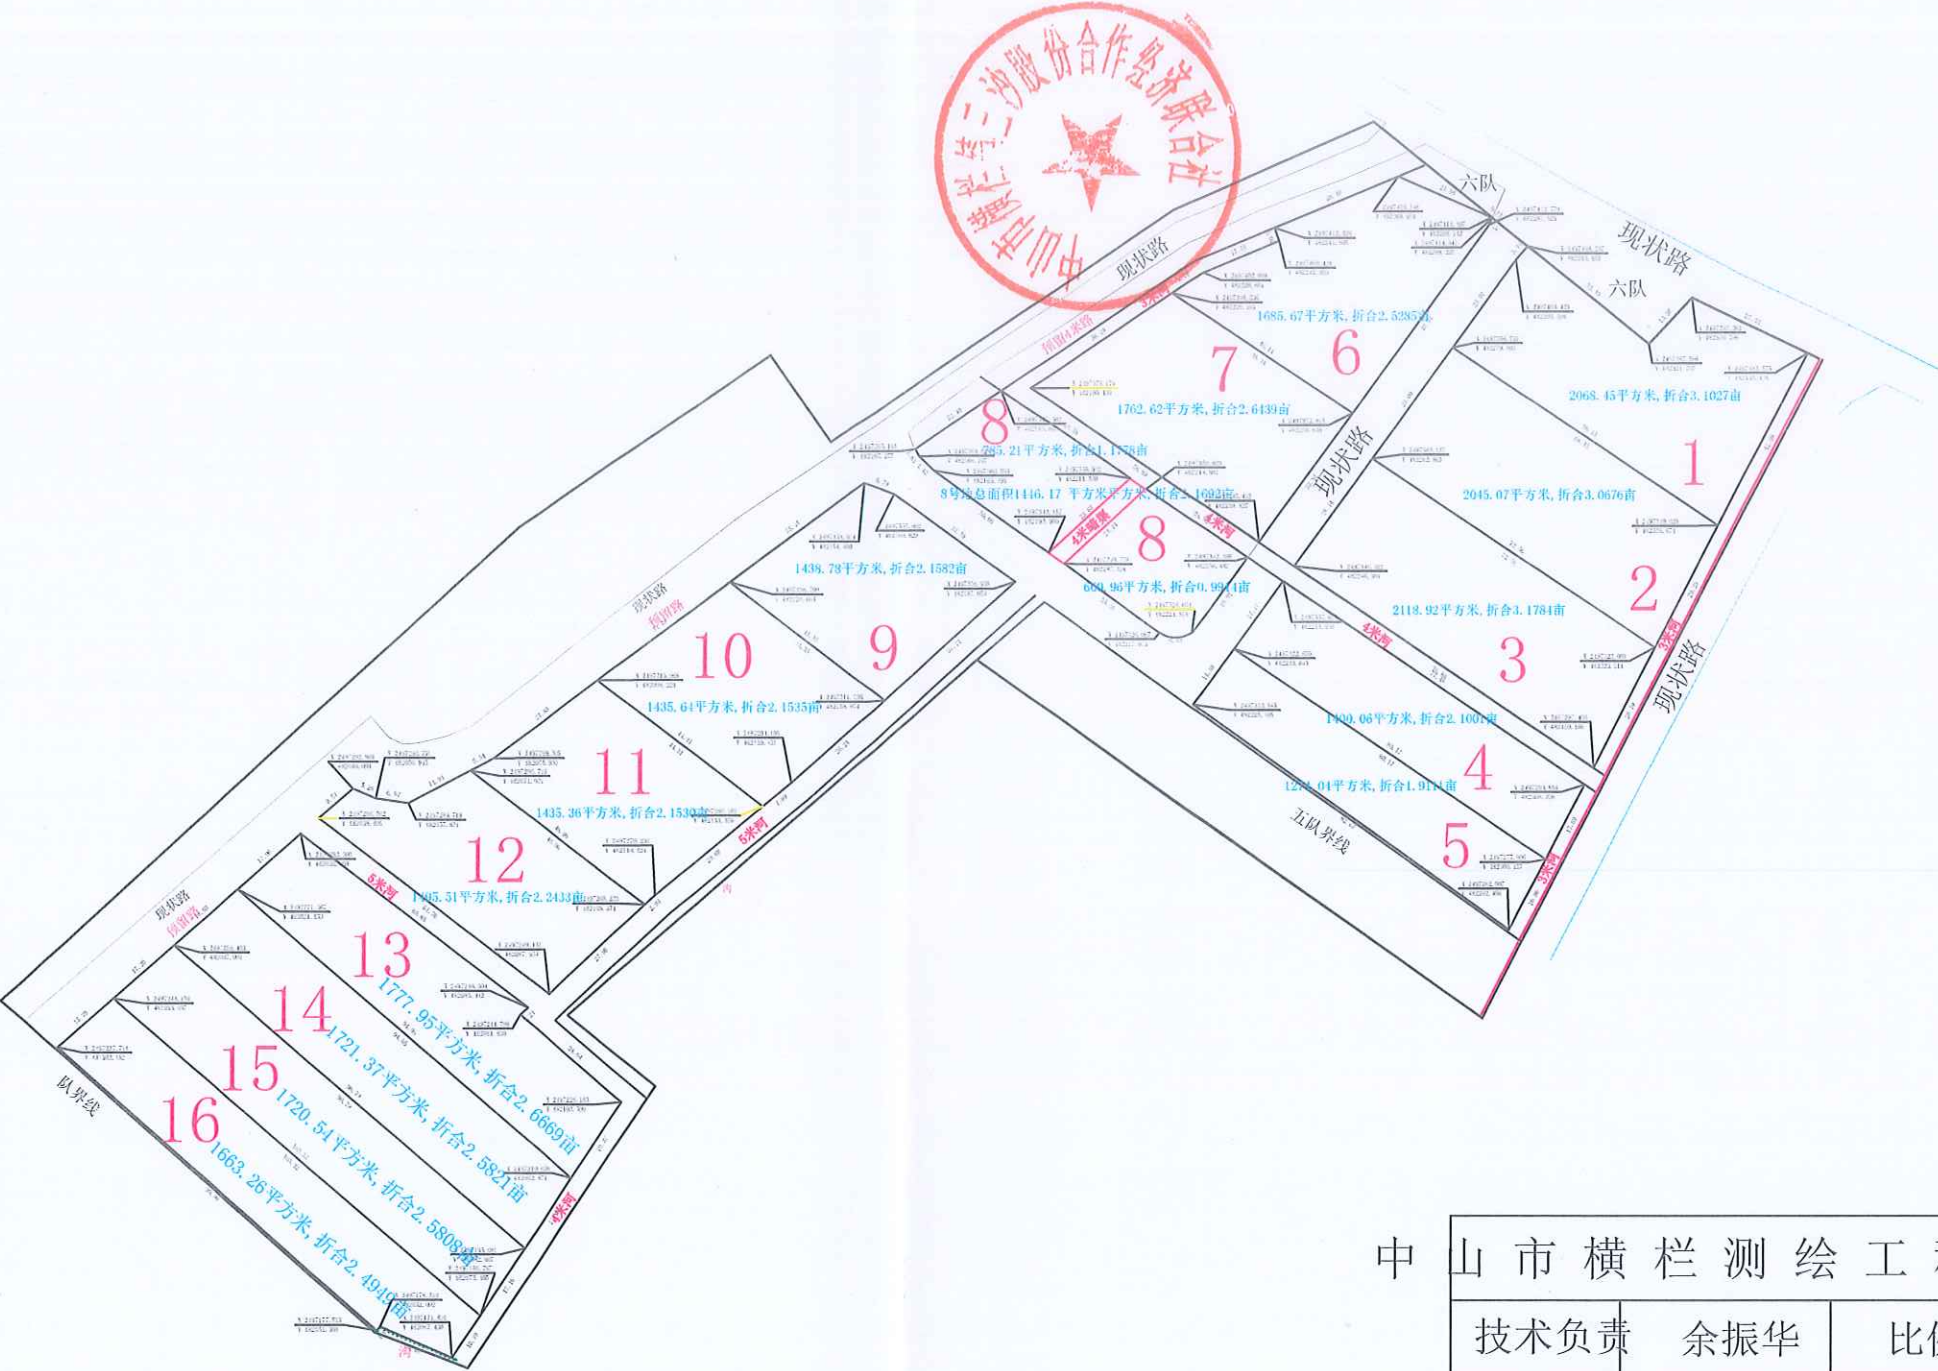

中山市横栏测绘工程有限公司			
技术负责	余振华	比例尺	1:2000
测量员	简鑫恒	宗地图编号	D17HHA20240708
地名	横栏镇三沙村	桩务类别代码	
测量日期	2024-08-10	出图日期	2024-08-10
中山市统一坐标系1985国家高程基准			