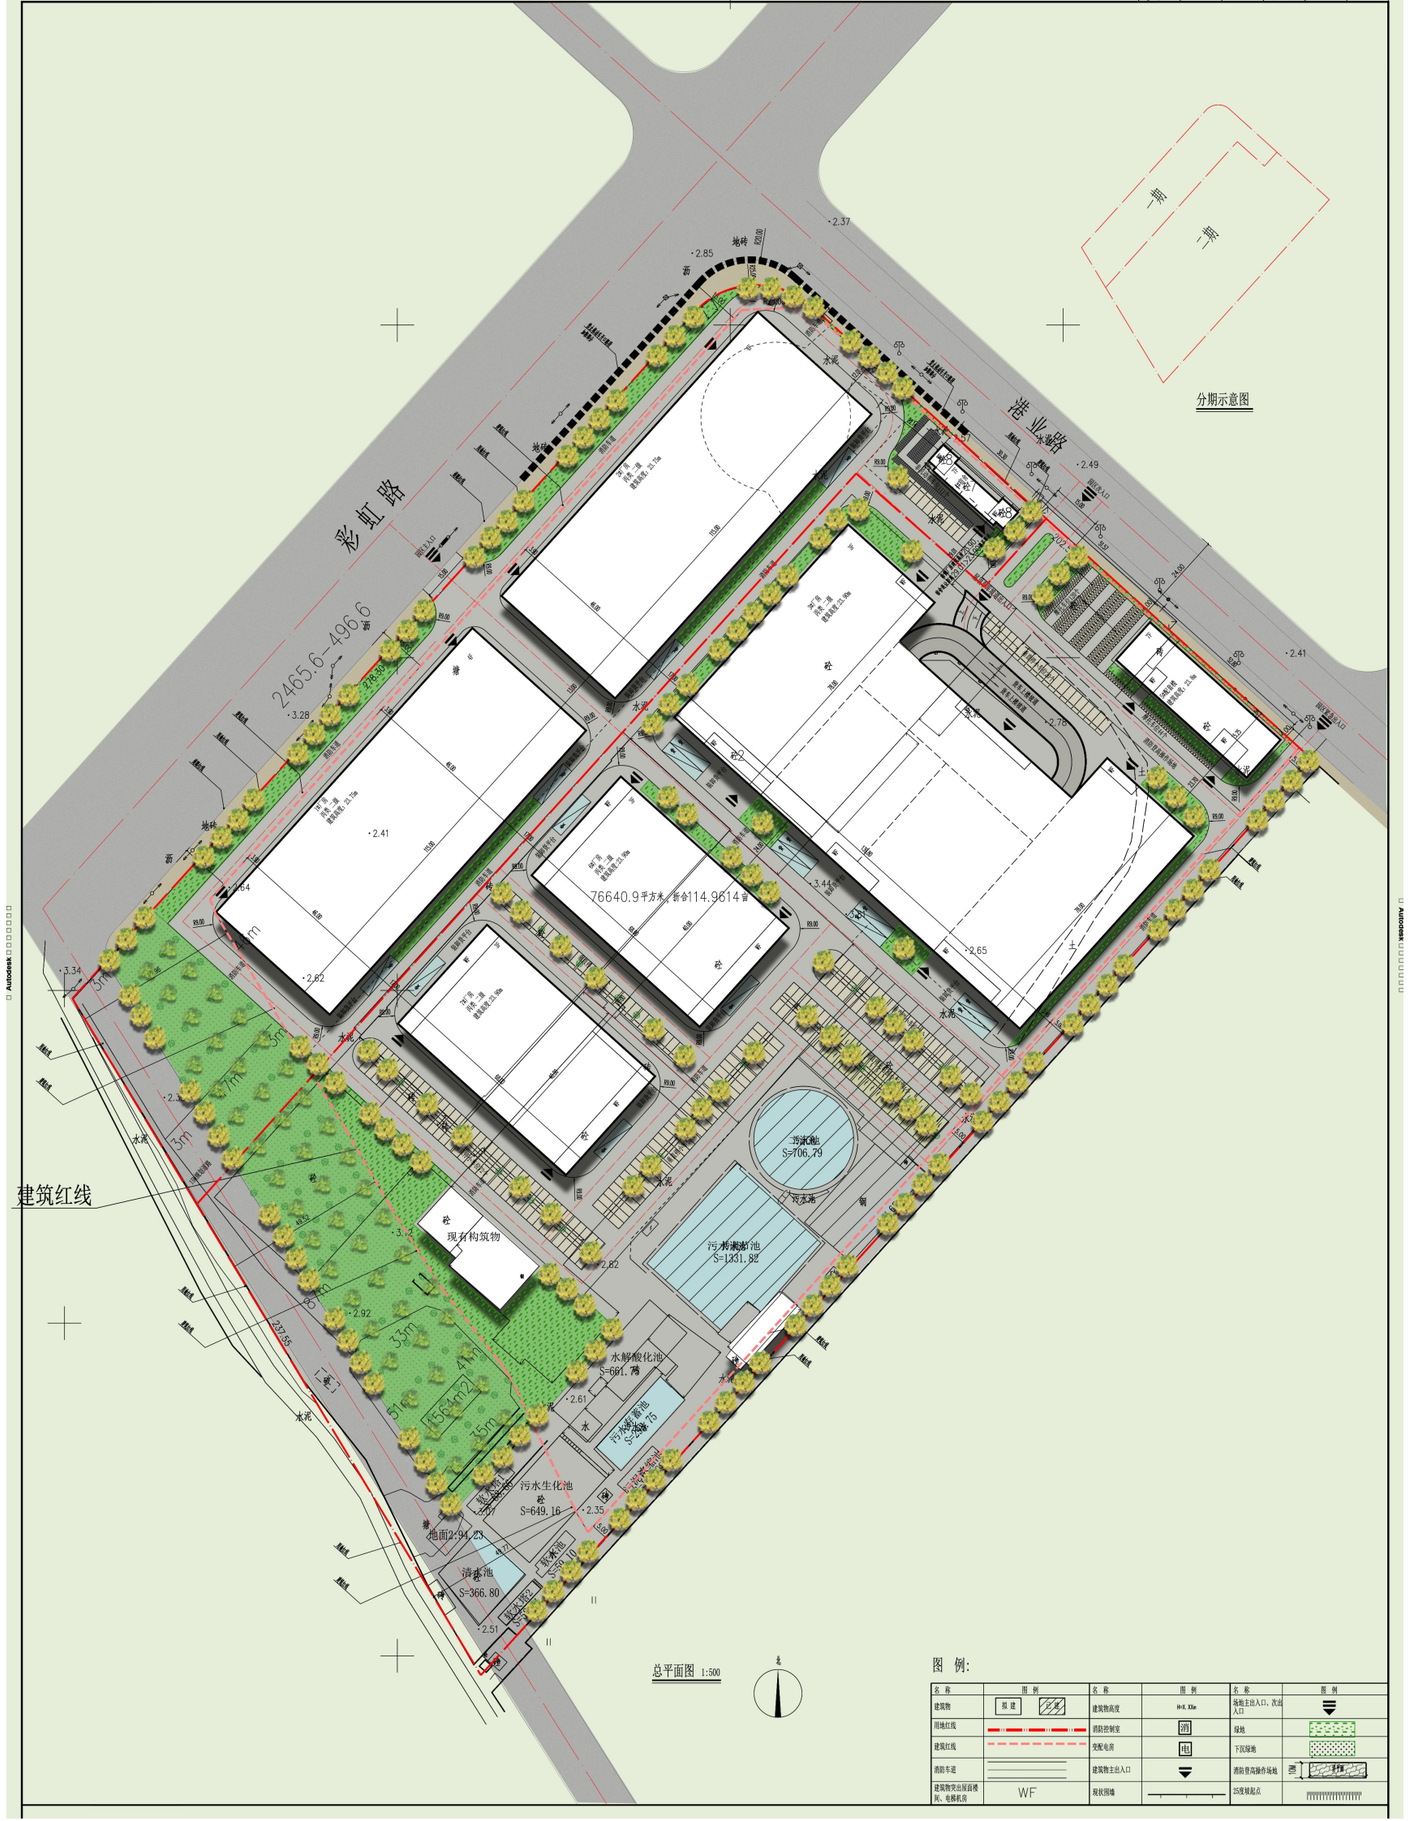
总平面图


彩虹路
港业路
分期示意图
一期
二期
建筑红线
现有构筑物
污水生化池
S=649.16
污水调节池
S=1331.82
污泥池
S=706.29
水解酸化池
S=661.79
清水池
S=366.80
地面2.94.23
76640.9平方米，折合114.9614亩
总平面图 1:500
图 例:
名 称
图 例
建筑物
现 建
拟 建
用地红线
建筑红线
消防车道
建筑物突出屋面楼梯间、电梯机房
WF
建筑物高度
H=8.33m
消防控制室
消
变配电房
电
建筑物主出入口
现状围墙
场地主出入口、次出入口
绿地
下沉绿地
消防登高操作场地
消
±50.00
±50.00现状起点