


中山市大涌镇调入地块土地利用总体规划图（调整前）-TR01

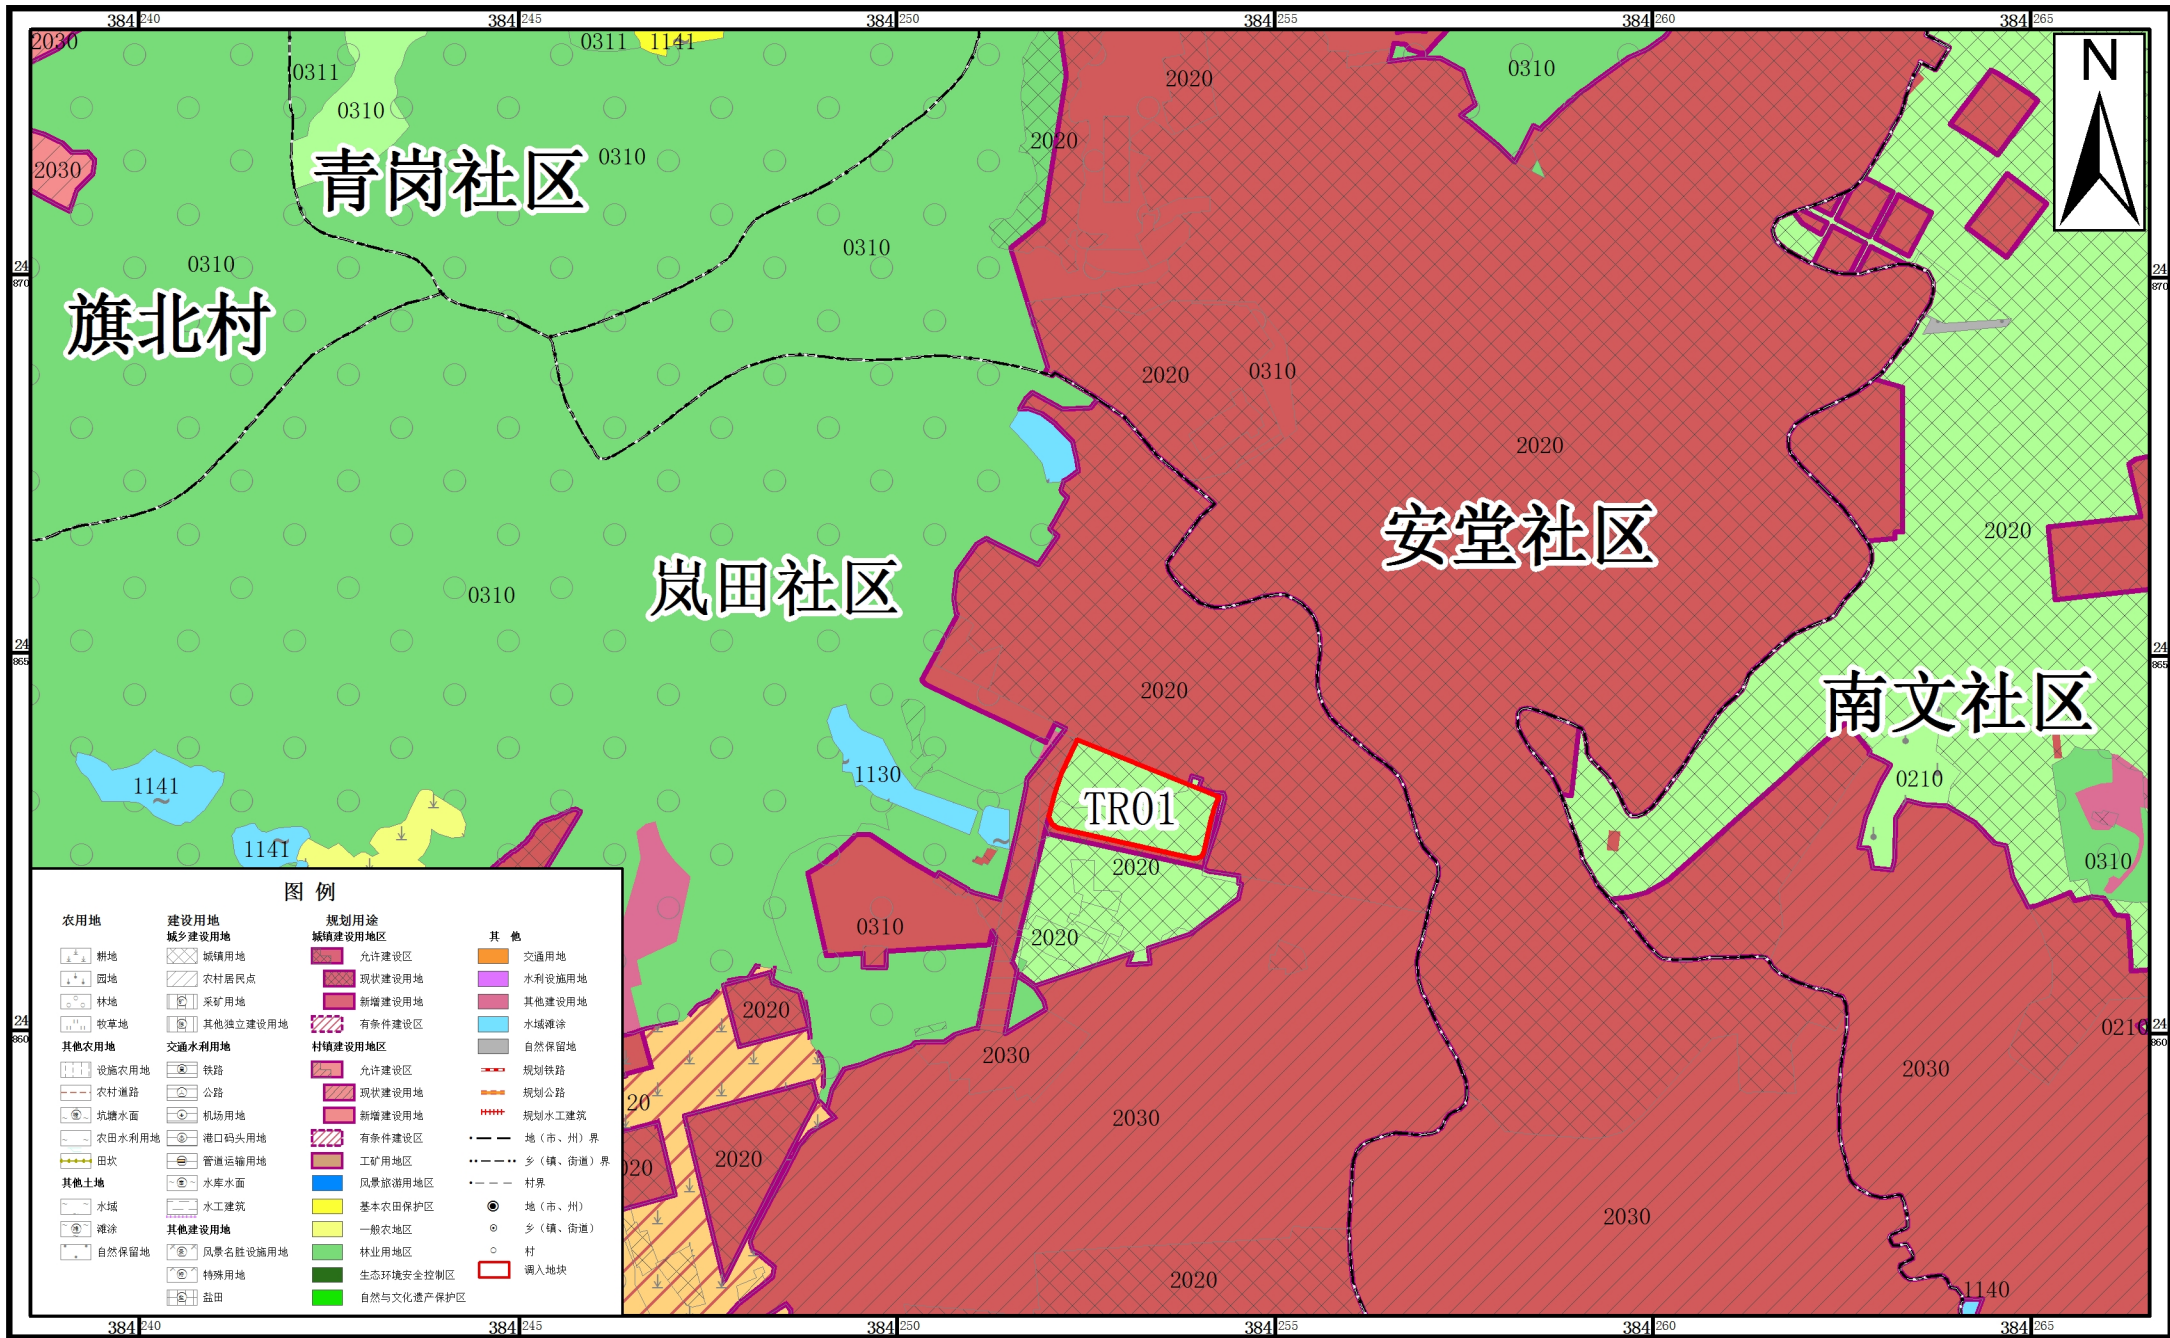


坐标系：1980西安坐标系
高程系：1985国家高程基准

1:10,000

编制单位：中山市国土资源局大涌分局
技术单位：广东华远国土工程有限公司
编制日期：二〇一八年六月


中山市大涌镇调出地块土地利用总体规划图（调整前）-TC01、TC02、TC03、TC04

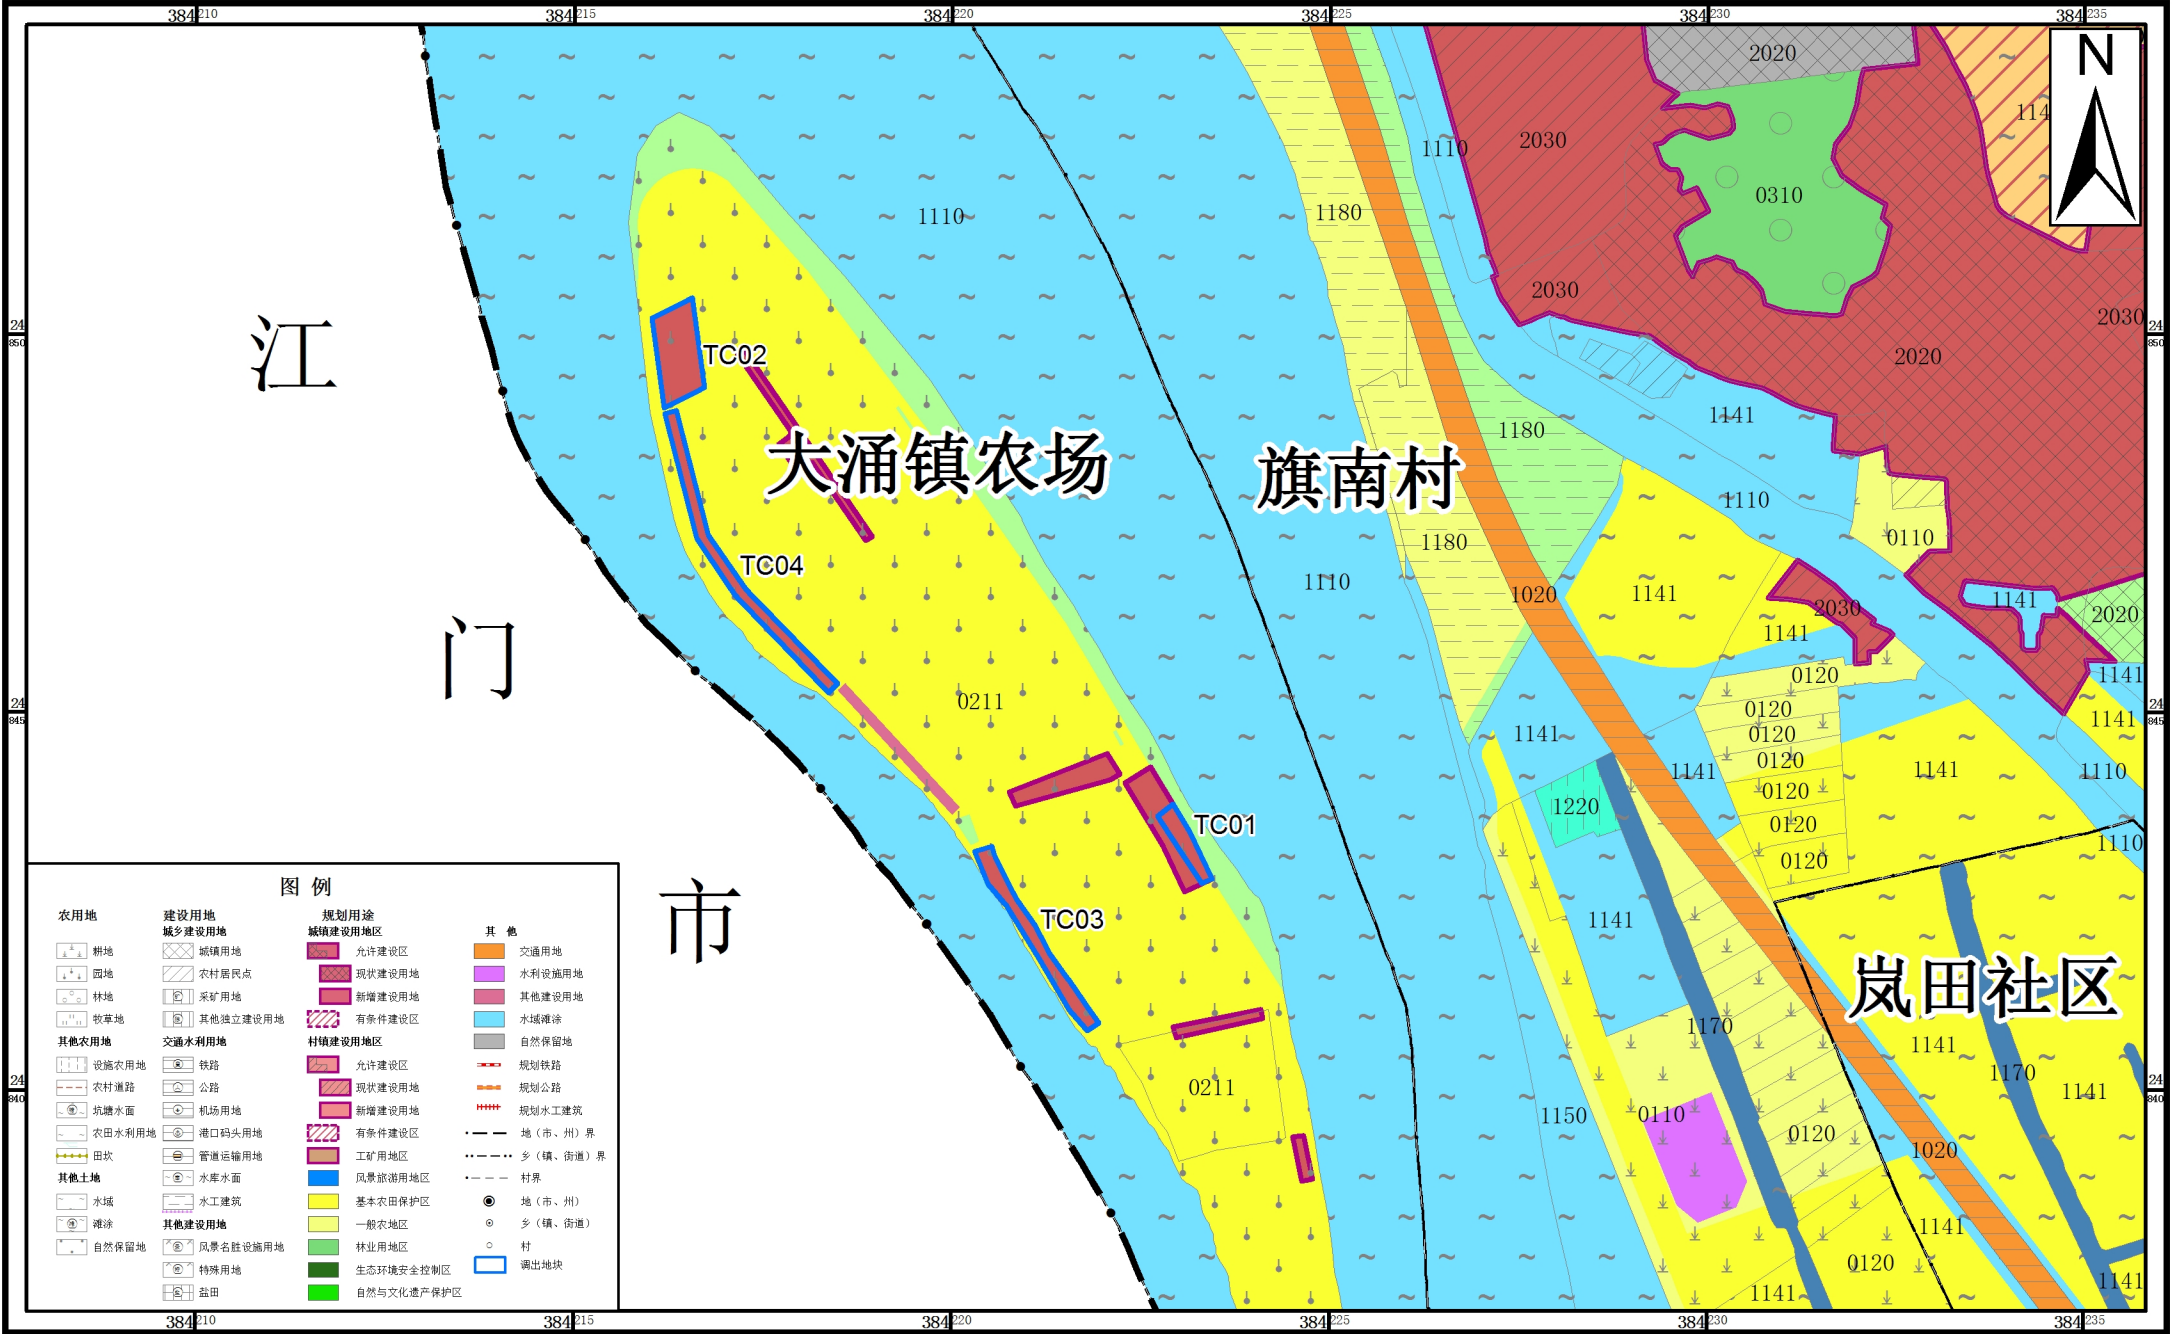

1:10,000

编制单位：中山市国土资源局大涌分局
技术单位：广东华远国土工程有限公司
编制日期：二〇一八年六月


中山市大涌镇调入地块土地利用总体规划图（调整后）-TR01

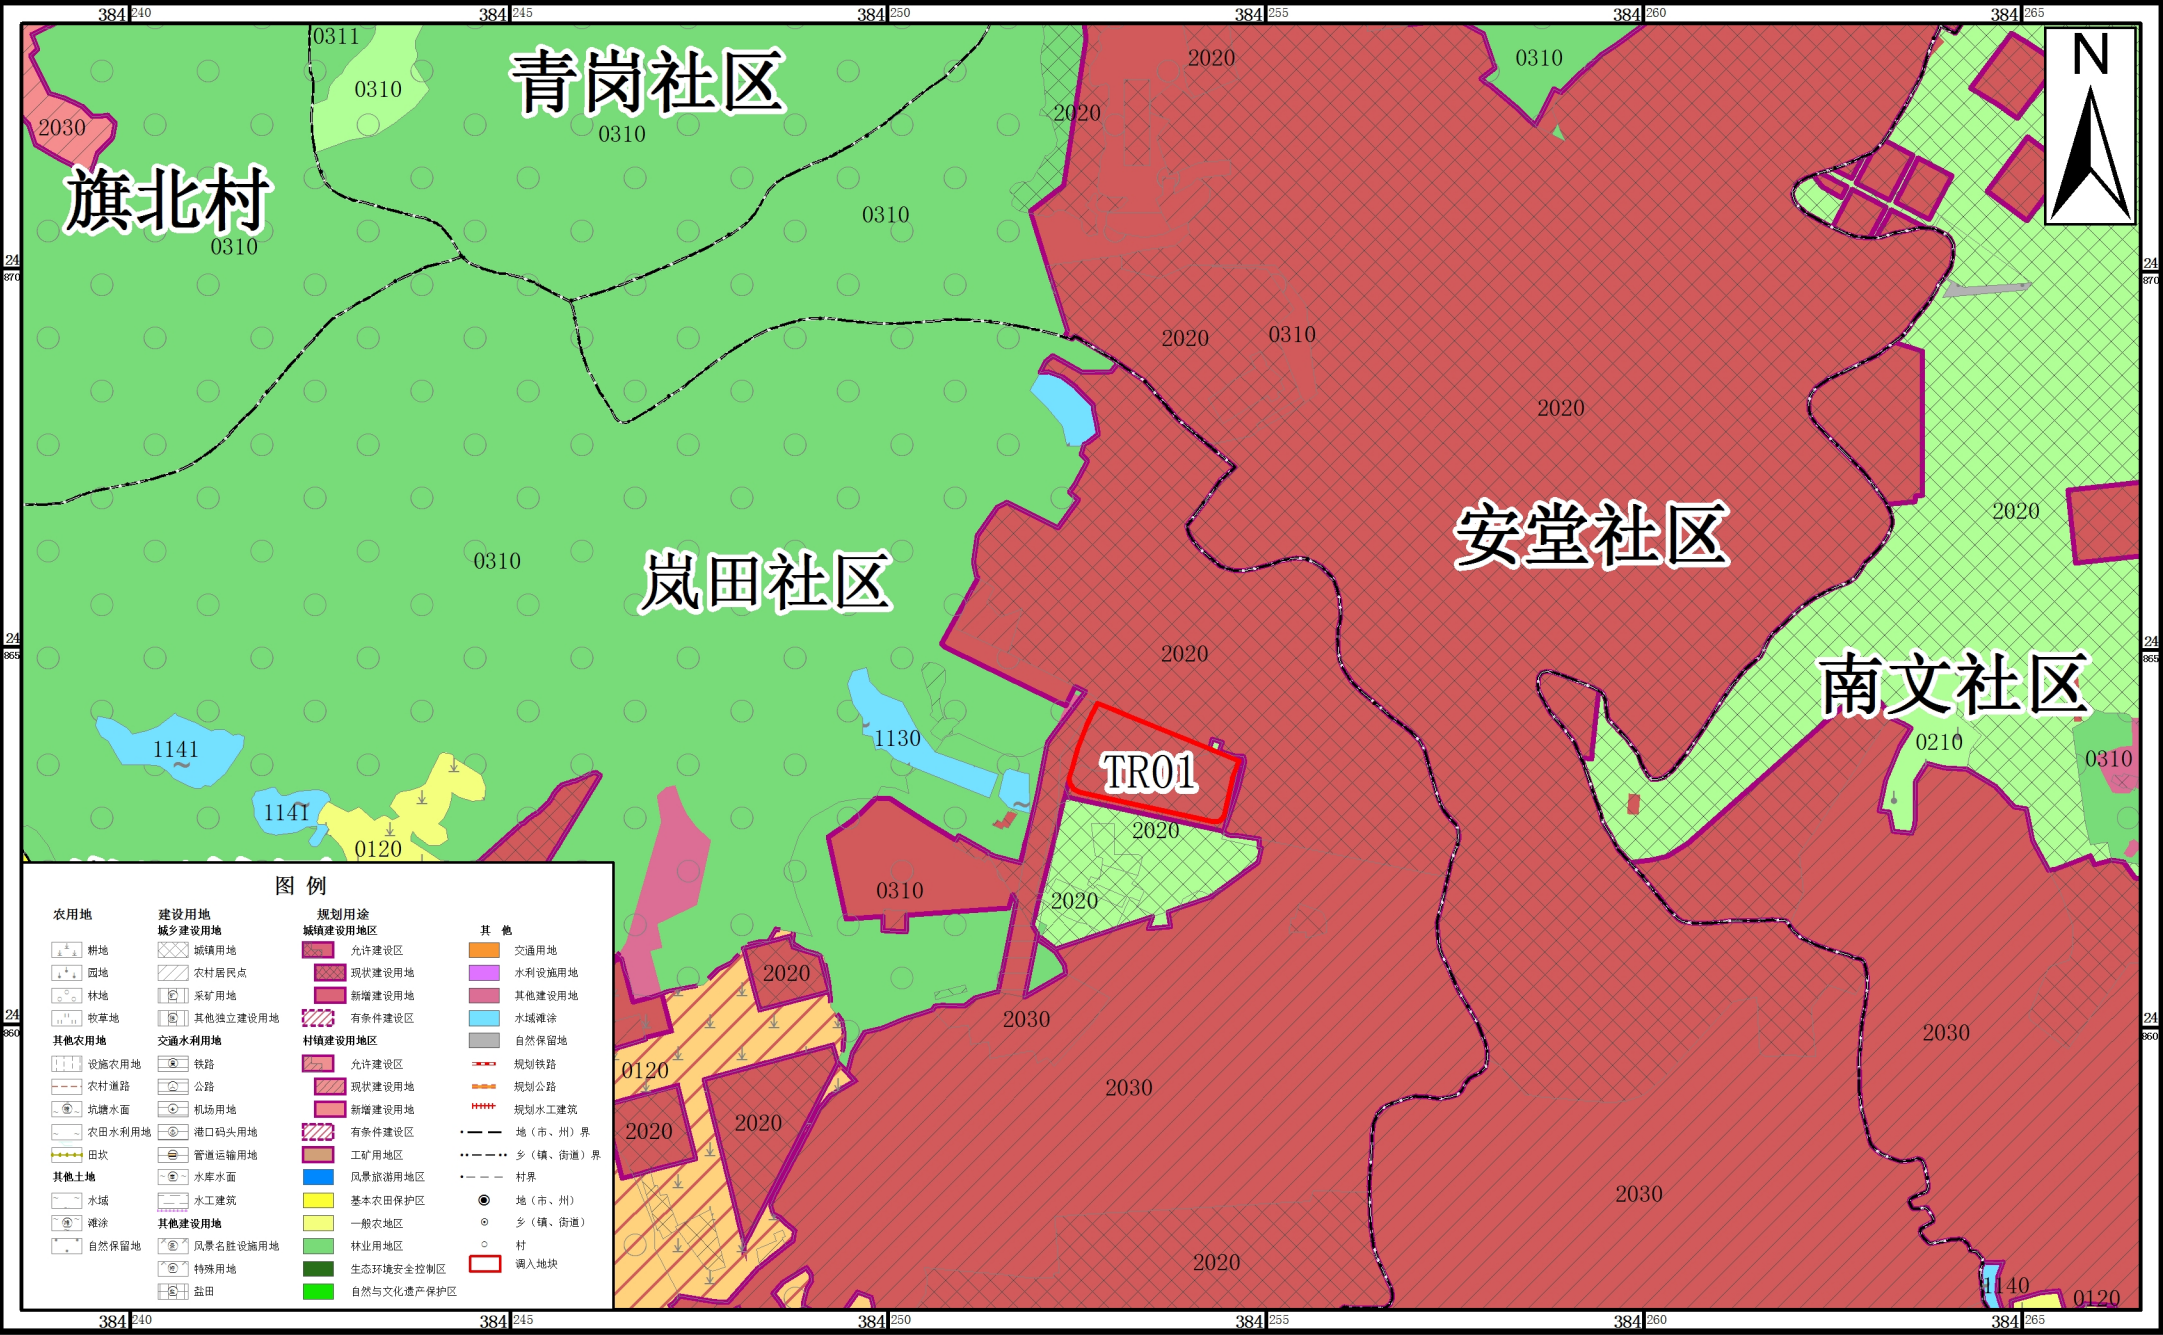

1:10,000

编制单位：中山市国土资源局大涌分局
技术单位：广东华远国土工程有限公司
编制日期：二〇一八年六月

中山市大涌镇调出地块土地利用总体规划图（调整后）-TC01、TC02、TC03、TC04

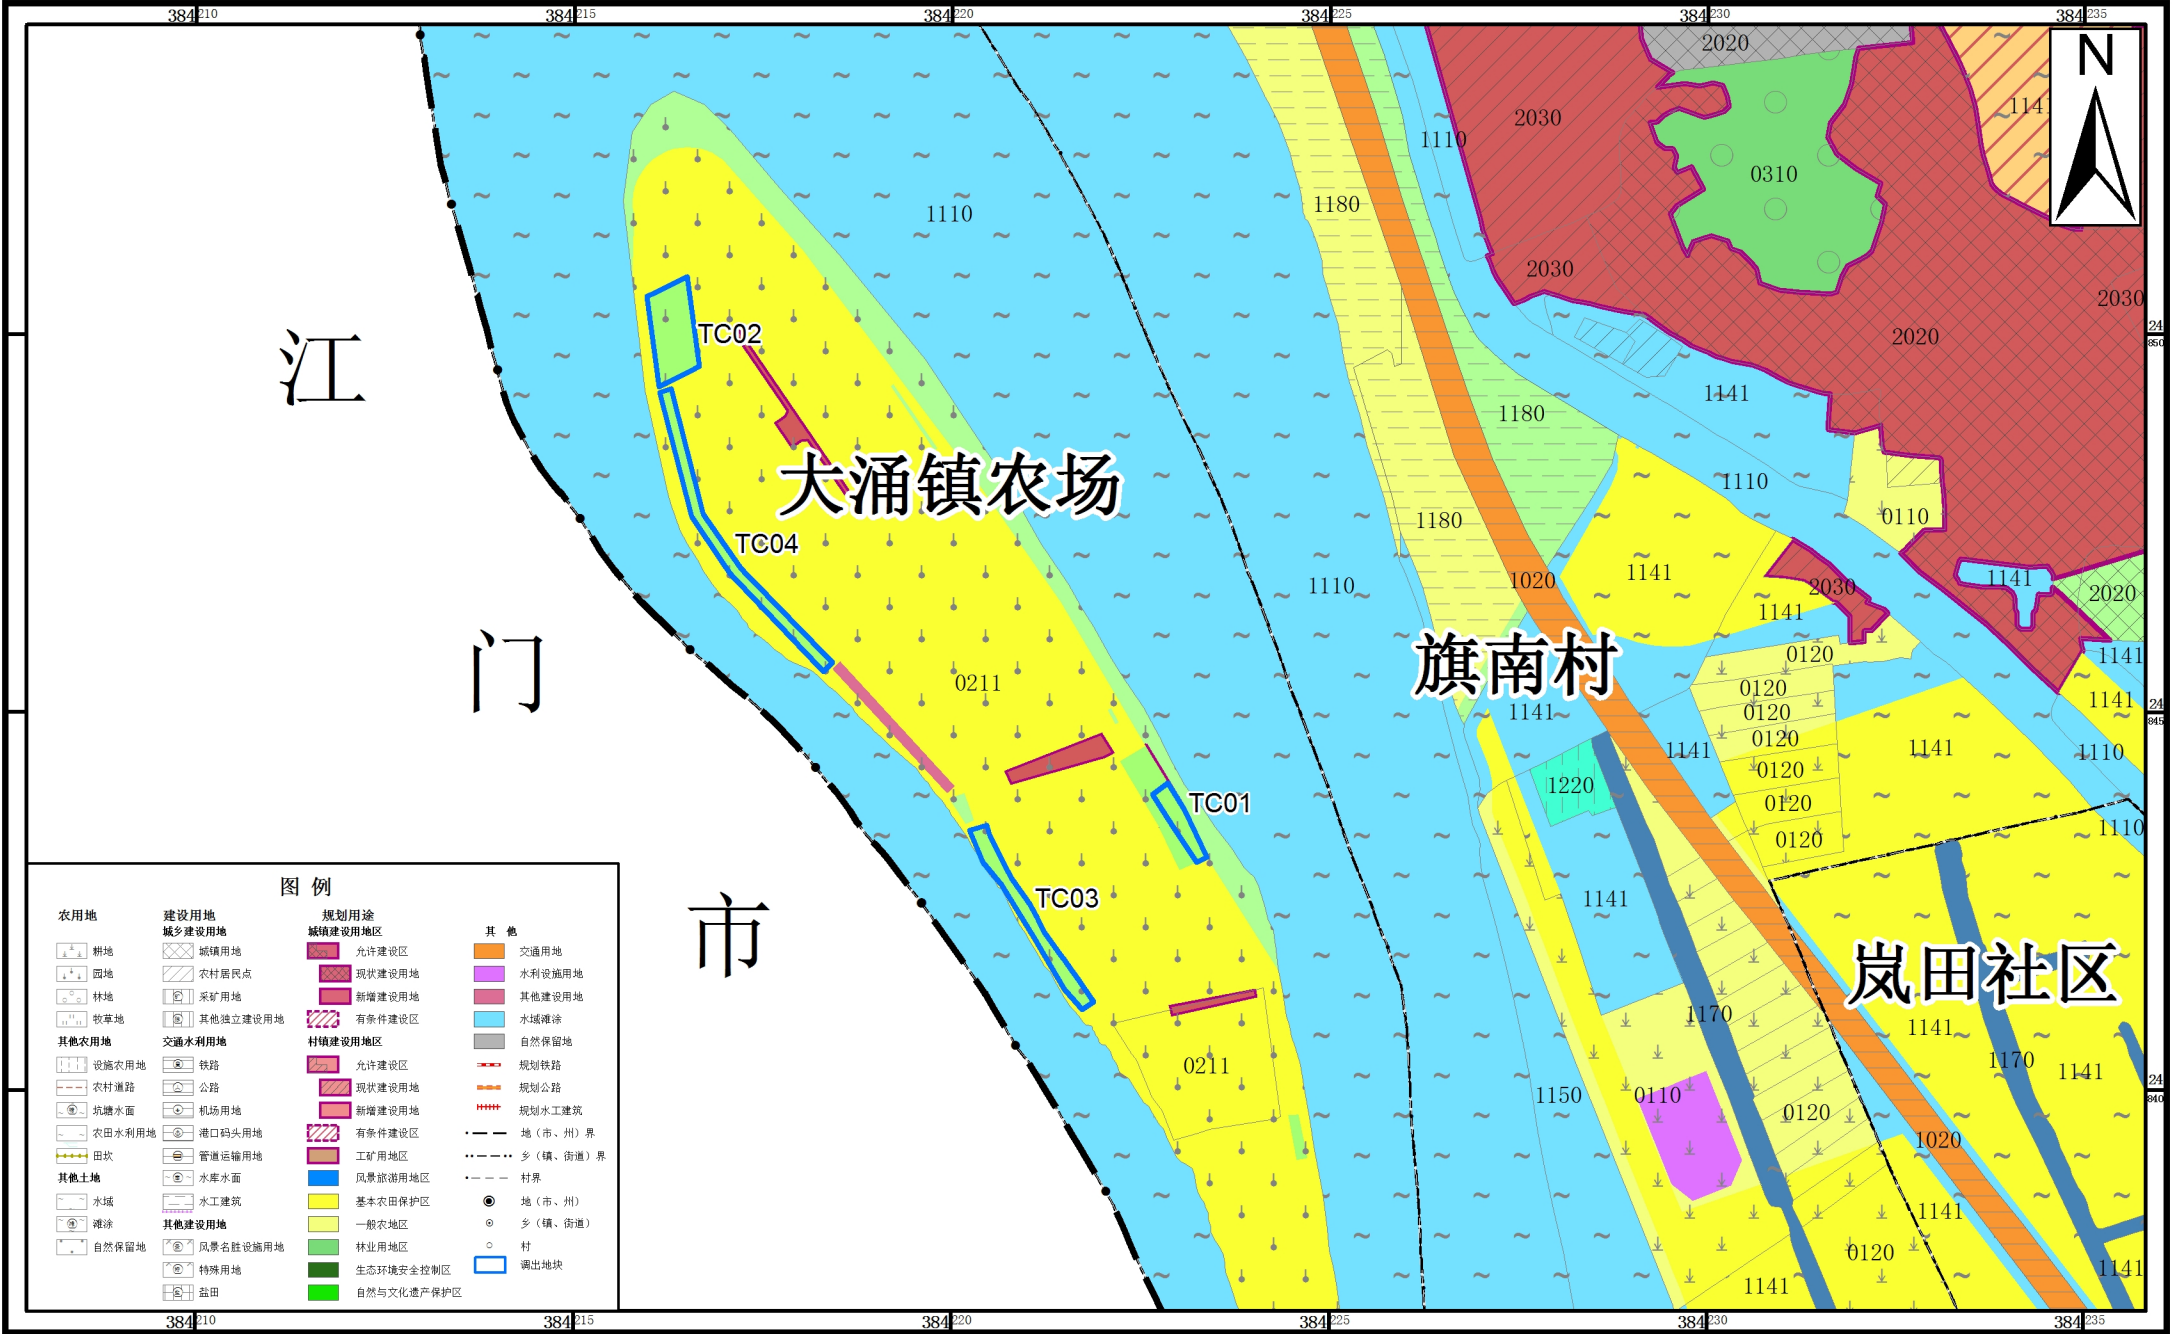

坐标系：1980西安坐标系
高程系：1985国家高程基准

1:10,000

编制单位：中山市国土资源局大涌分局
技术单位：广东华远国土工程有限公司
编制日期：二〇一八年六月