


中山市南朗街道南朗第二工业区片区策划项目调查范围图

2485.309-512.306

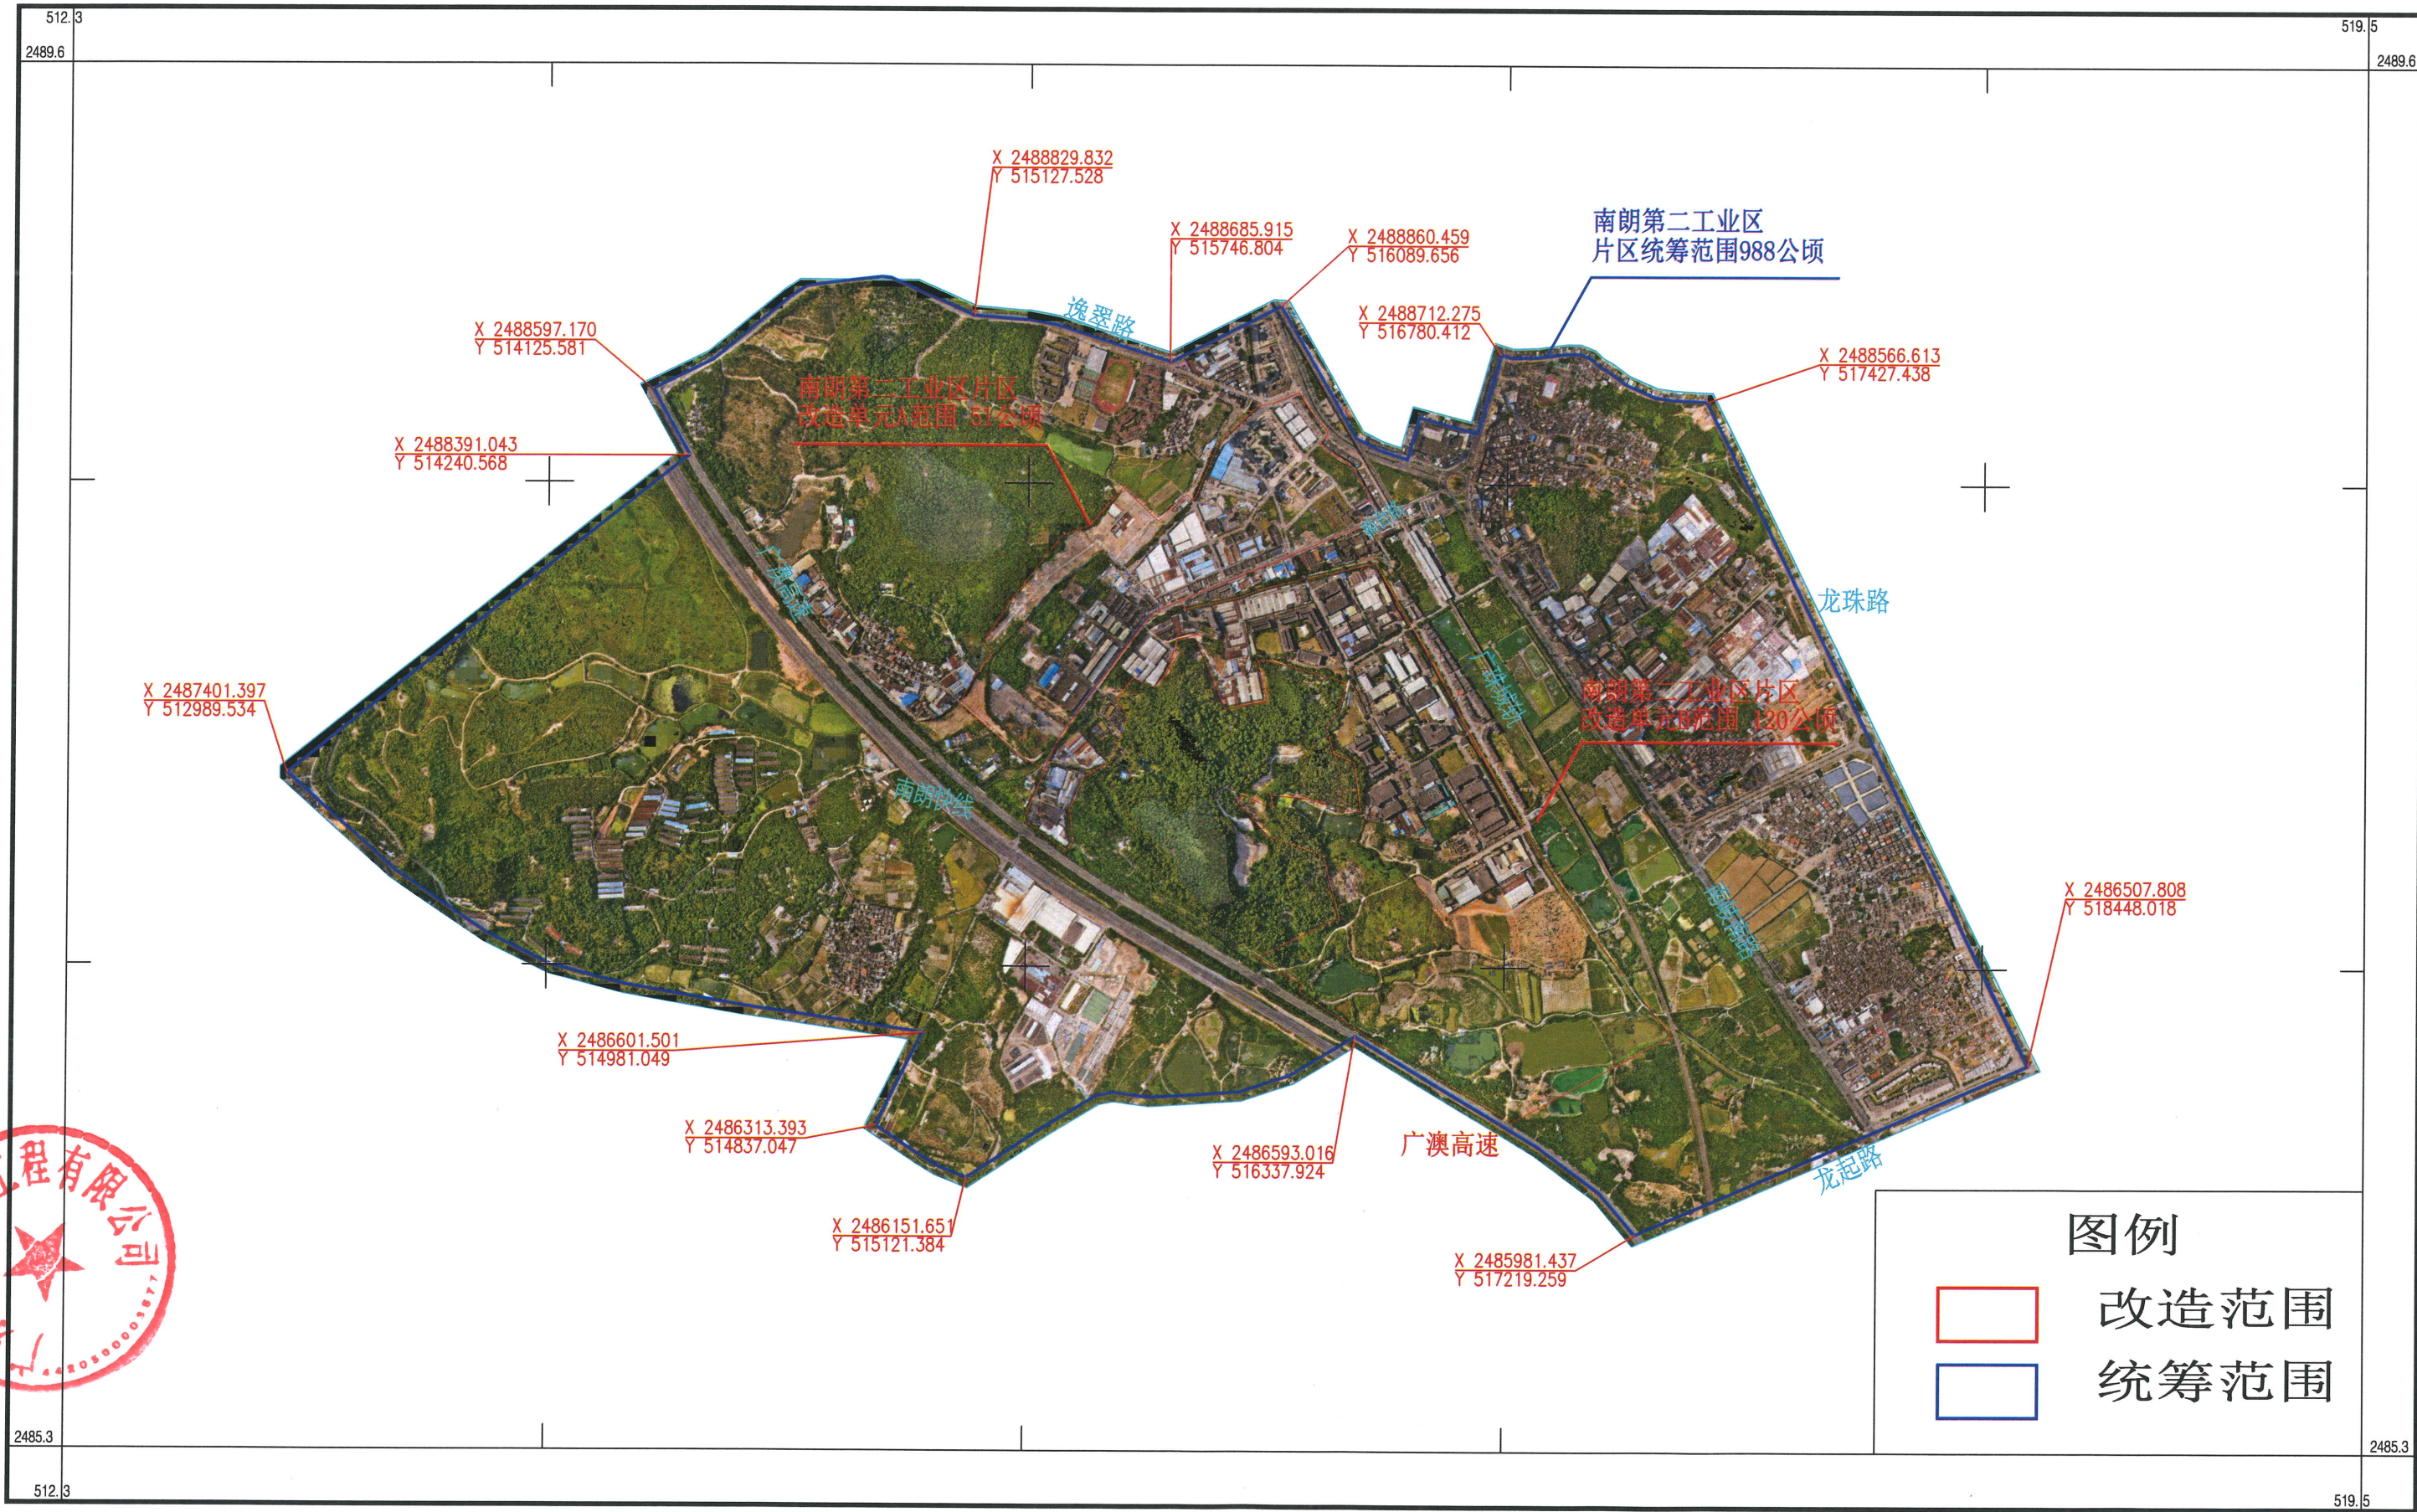

图例

改造范围

统筹范围