


# 中珠联围海堤（马角至大涌口水闸段）加固工程建设项目 土地利用总体规划修改局部图（修改前）（局部一）

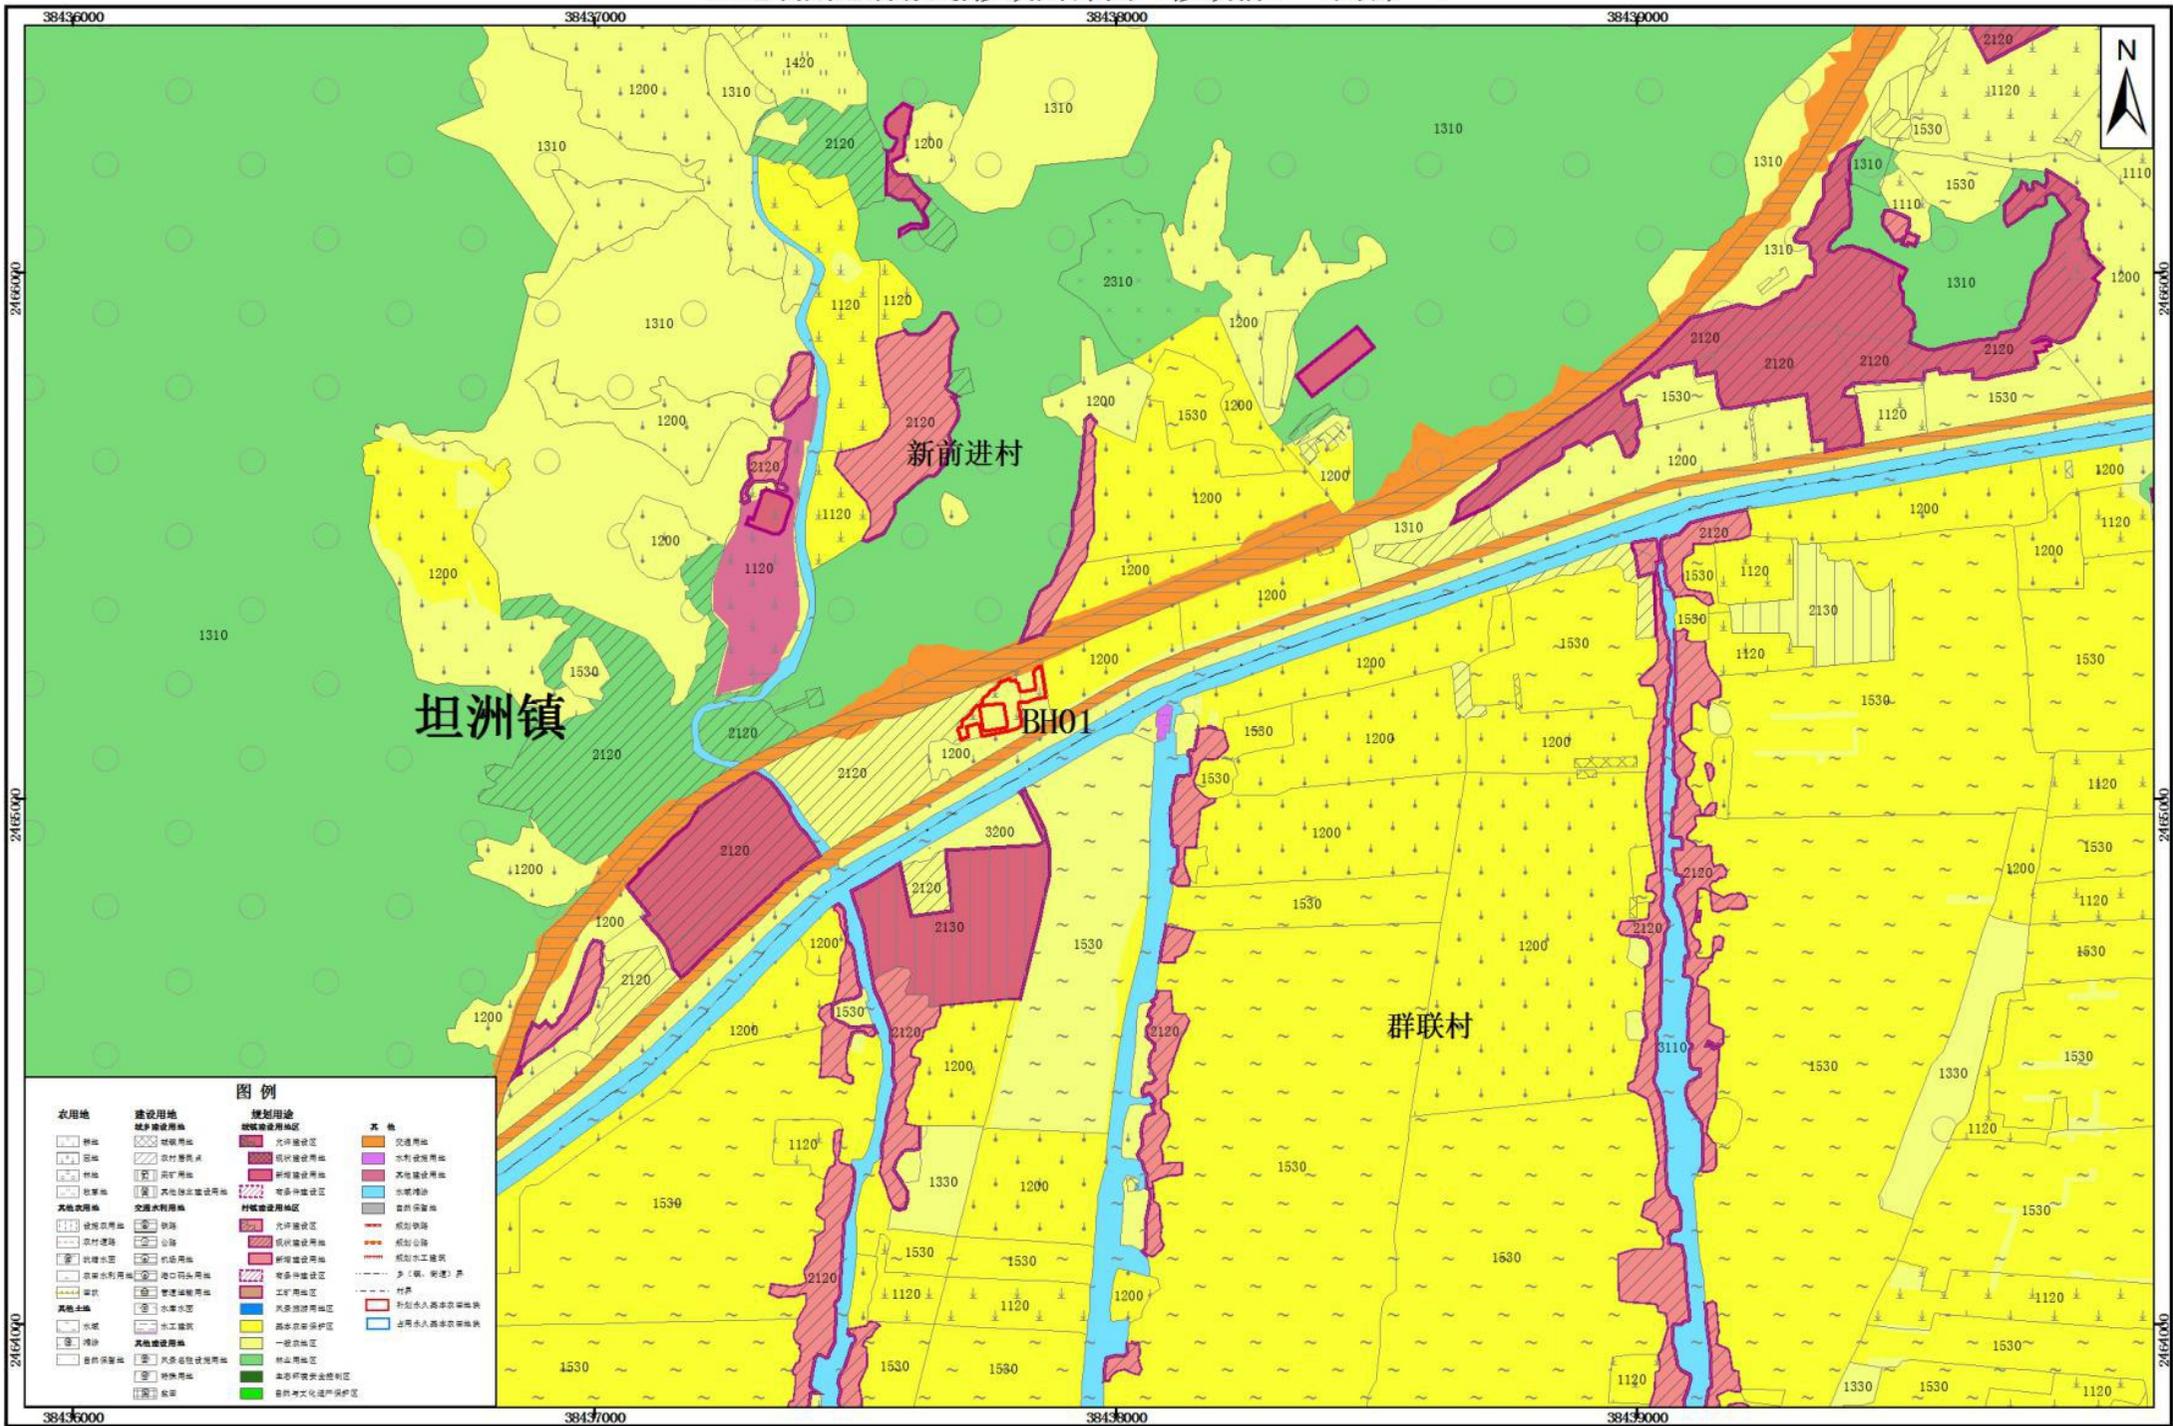


坐标系：2000国家大地坐标系  
高程系：1985国家高程标准

1:10,000

编制单位：中山市自然资源局  
制图单位：广东华远国土工程有限公司  
制图时间：二零二二年六月

# 中珠联围海堤（马角至大涌口水闸段）加固工程建设项目 土地利用总体规划修改局部图（修改前）（局部二）

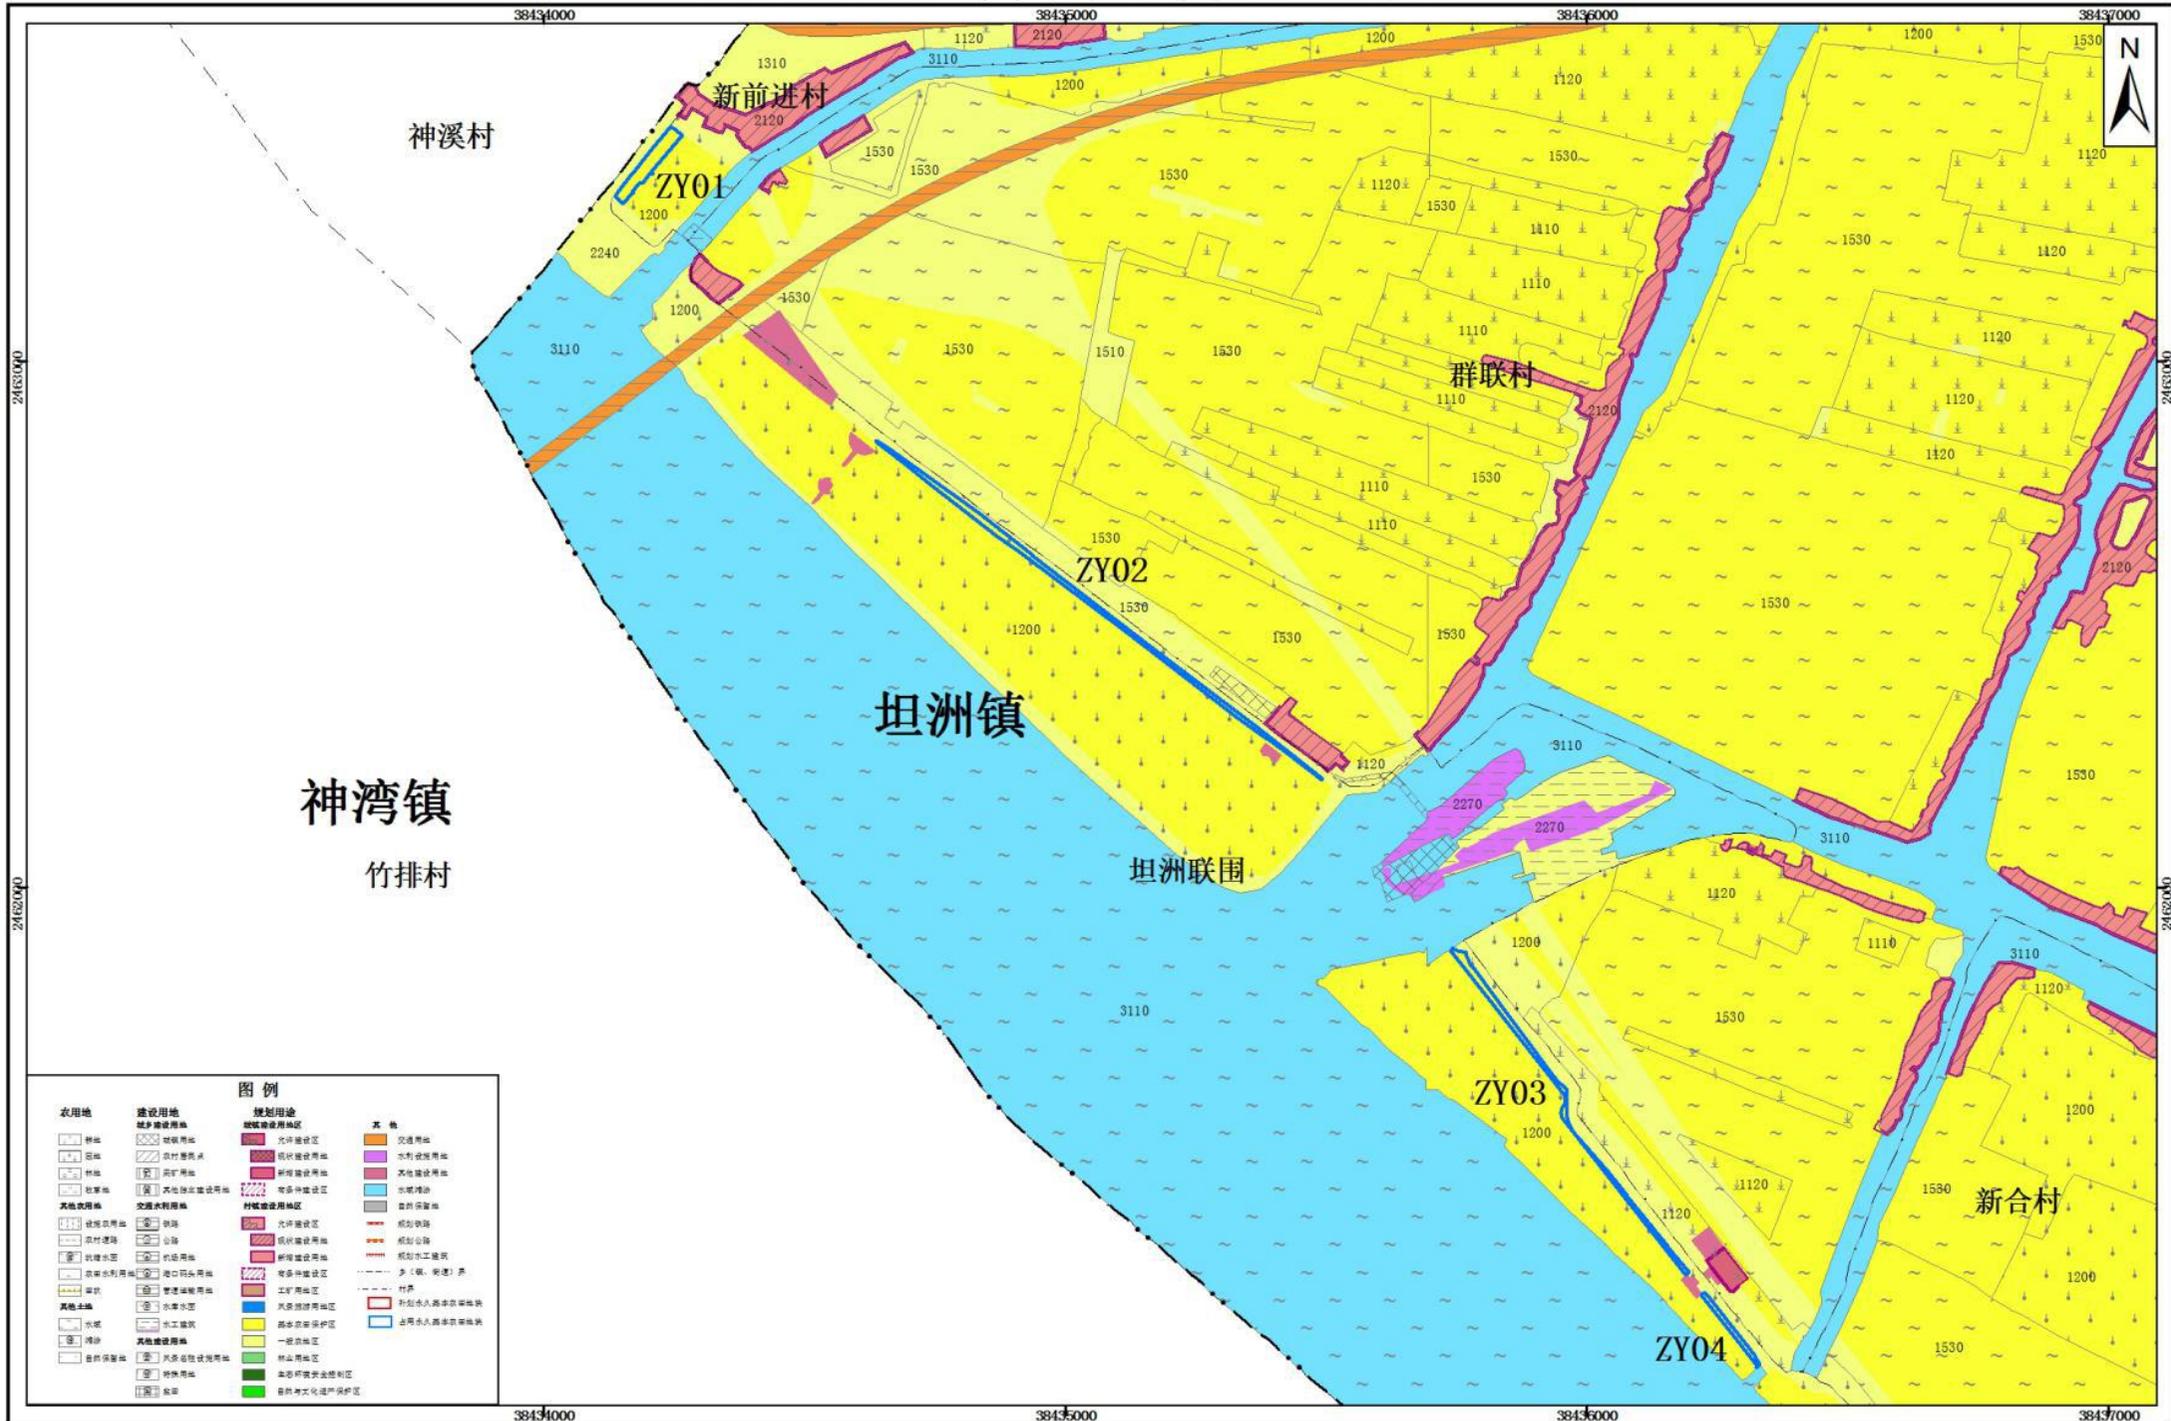

图例	
<b>农用地</b>	<b>建设用地</b>
耕地	城乡建设用地
园地	农村宅基地
林地	农村道路
牧草地	农村水利设施
其他农用地	交通水利设施
设施农用地	铁路
农村道路	公路
农村水利设施	机场用地
水域	水运设施
滩涂	其他建设用地
自然保护地	风景名胜用地
	其他
	交通用地
	水利设施用地
	其他建设用地
	水域滩涂
	自然保护地
	规划铁路
	规划公路
	规划水运设施
	多（线、明渠）渠
	村界
	补划永久基本农田图斑
	占用永久基本农田图斑

# 中珠联围海堤（马角至大涌口水闸段）加固工程建设项目 土地利用总体规划修改局部图（修改前）（局部三）





# 中珠联围海堤（马角至大涌口水闸段）加固工程建设项目 土地利用总体规划修改局部图（修改前）（局部五）



图例			
<b>农用地</b>	<b>建设用地</b>	<b>规划用途</b>	<b>其他</b>
耕地	城镇建设用地	允许建设区	交通用地
园地	农村建设用地	现状建设用地	水利设施用地
林地	采矿用地	新增建设用地	其他建设用地
牧草地	其他建设用地	有条件建设区	水域滩涂
<b>其他农用地</b>	<b>交通水利设施</b>	<b>村镇建设用地区</b>	自然保留地
设施农用地	铁路	允许建设区	村庄
农村道路	公路	现状建设用地	规划小城镇发展用地
农村水渠	航道	新增建设用地	通用小城镇发展用地
农村水利设施	港口码头用地	有条件建设区	
旱地	管道输水用地	工矿用地	
水浇地	水车水运	风景旅游用地	
水域	水工建筑	基本农田保护区	
滩涂	其他建设用地	一般农地区	
自然保留地	风景名胜设施用地	林业用地	
	特殊用地	本乡历史文化保护区	
	铁路	自然历史文化保护区	
	公路		

# 中珠联围海堤（马角至大涌口水闸段）加固工程建设项目 土地利用总体规划修改局部图（修改前）（局部六）

