现场施工版.

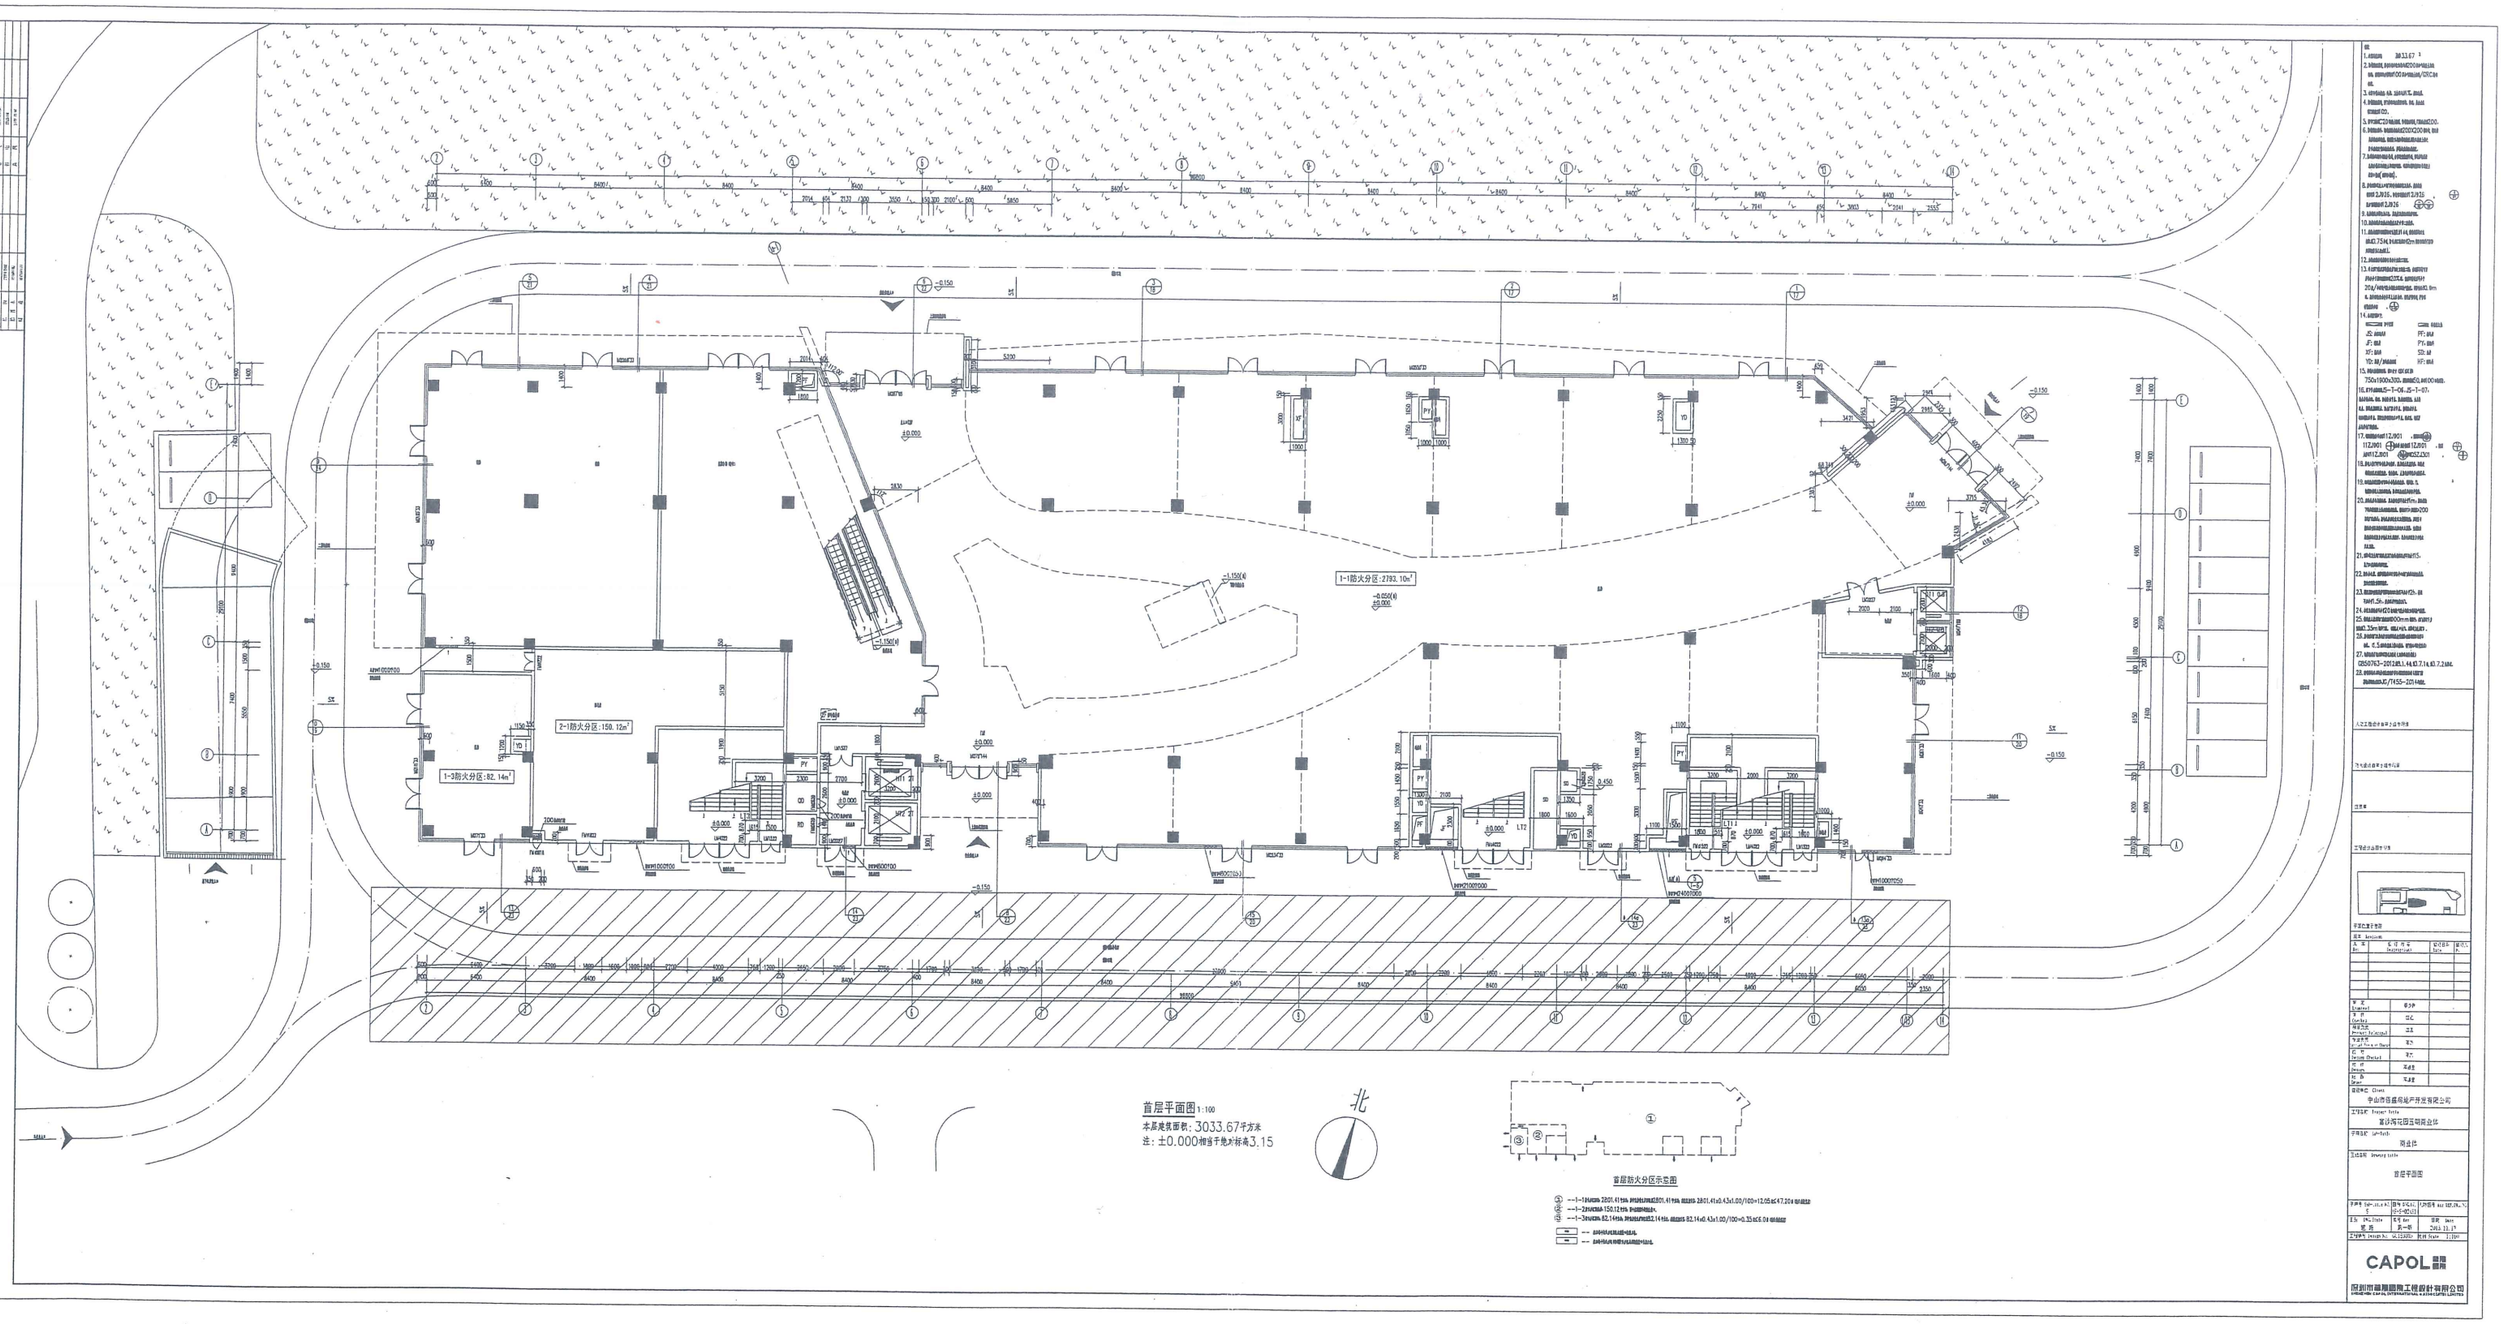
1-1防火分区:2793.10m²
2-1防火分区:150.12m²
1-3防火分区:82.14m²
首层平面图1:100
本层建筑面积:3033.67平方米
注:±0.000相当于绝对标高3.15
北
首层防火分区示意图
CAPOL
深圳市基础建筑工程设计有限公司