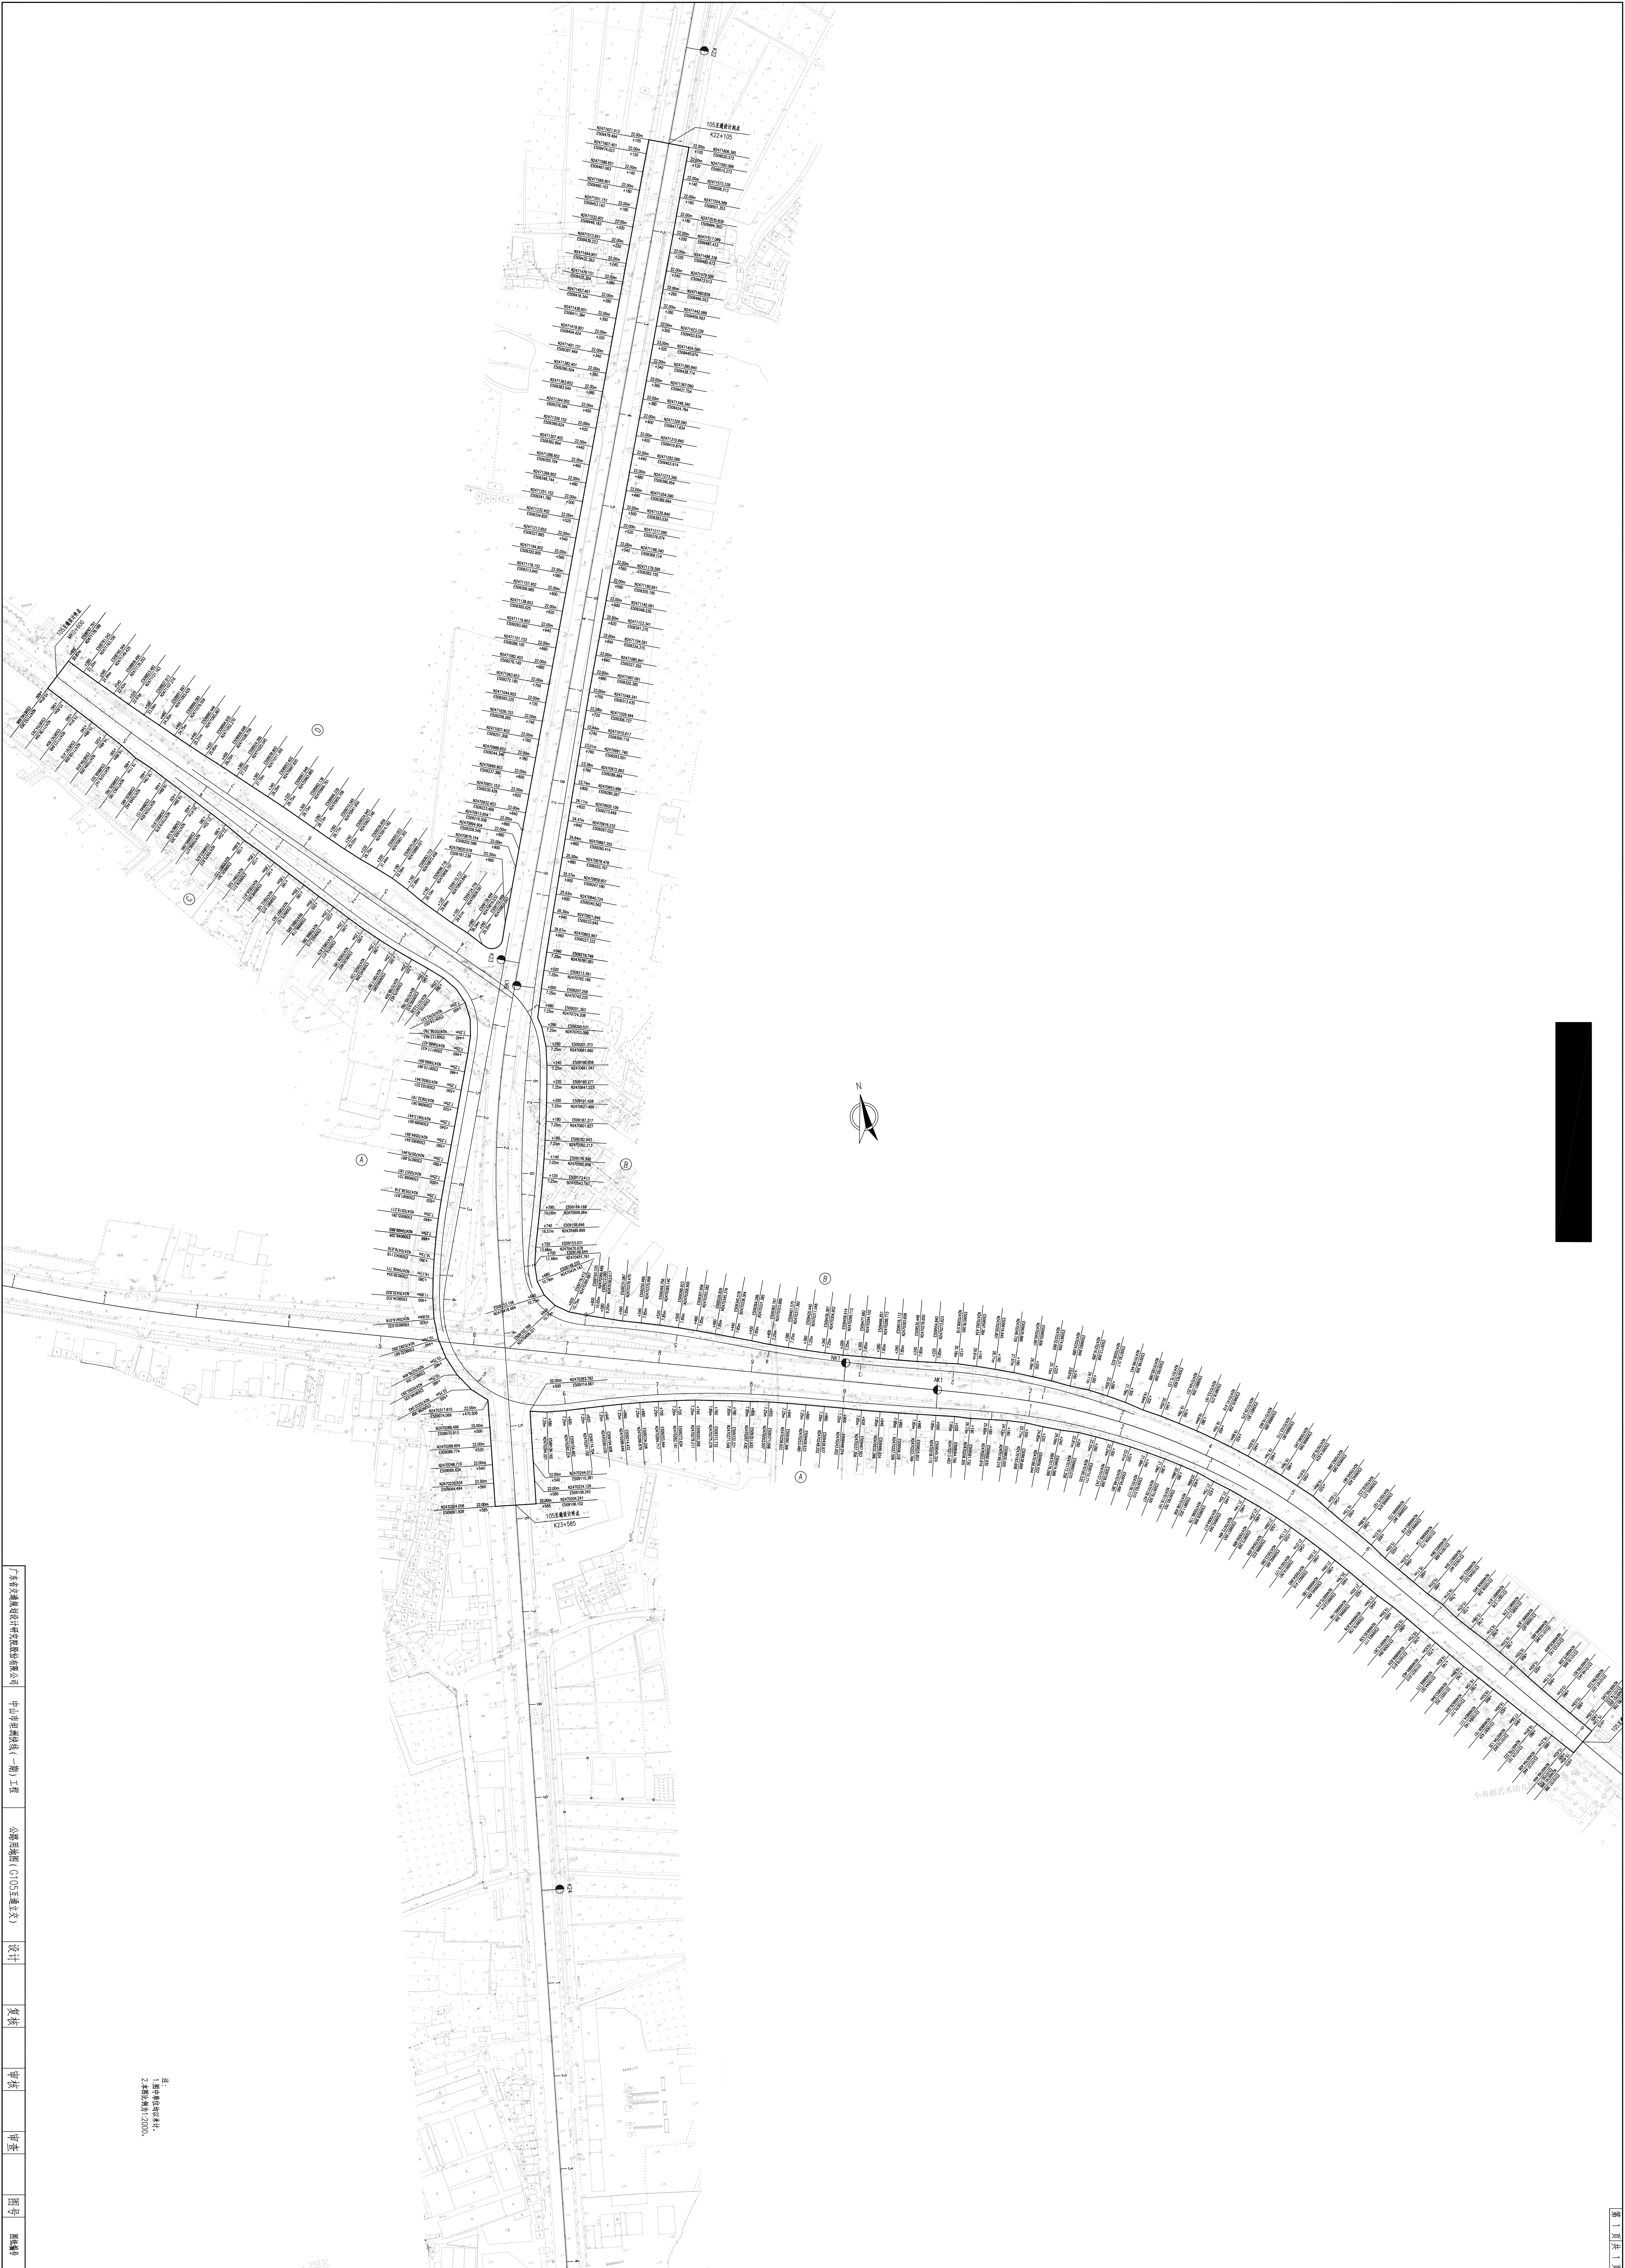


注：  
