


中山市城乡建设用地增减挂钩试点古镇镇冈南村 项目区拆旧区复垦设计规划图

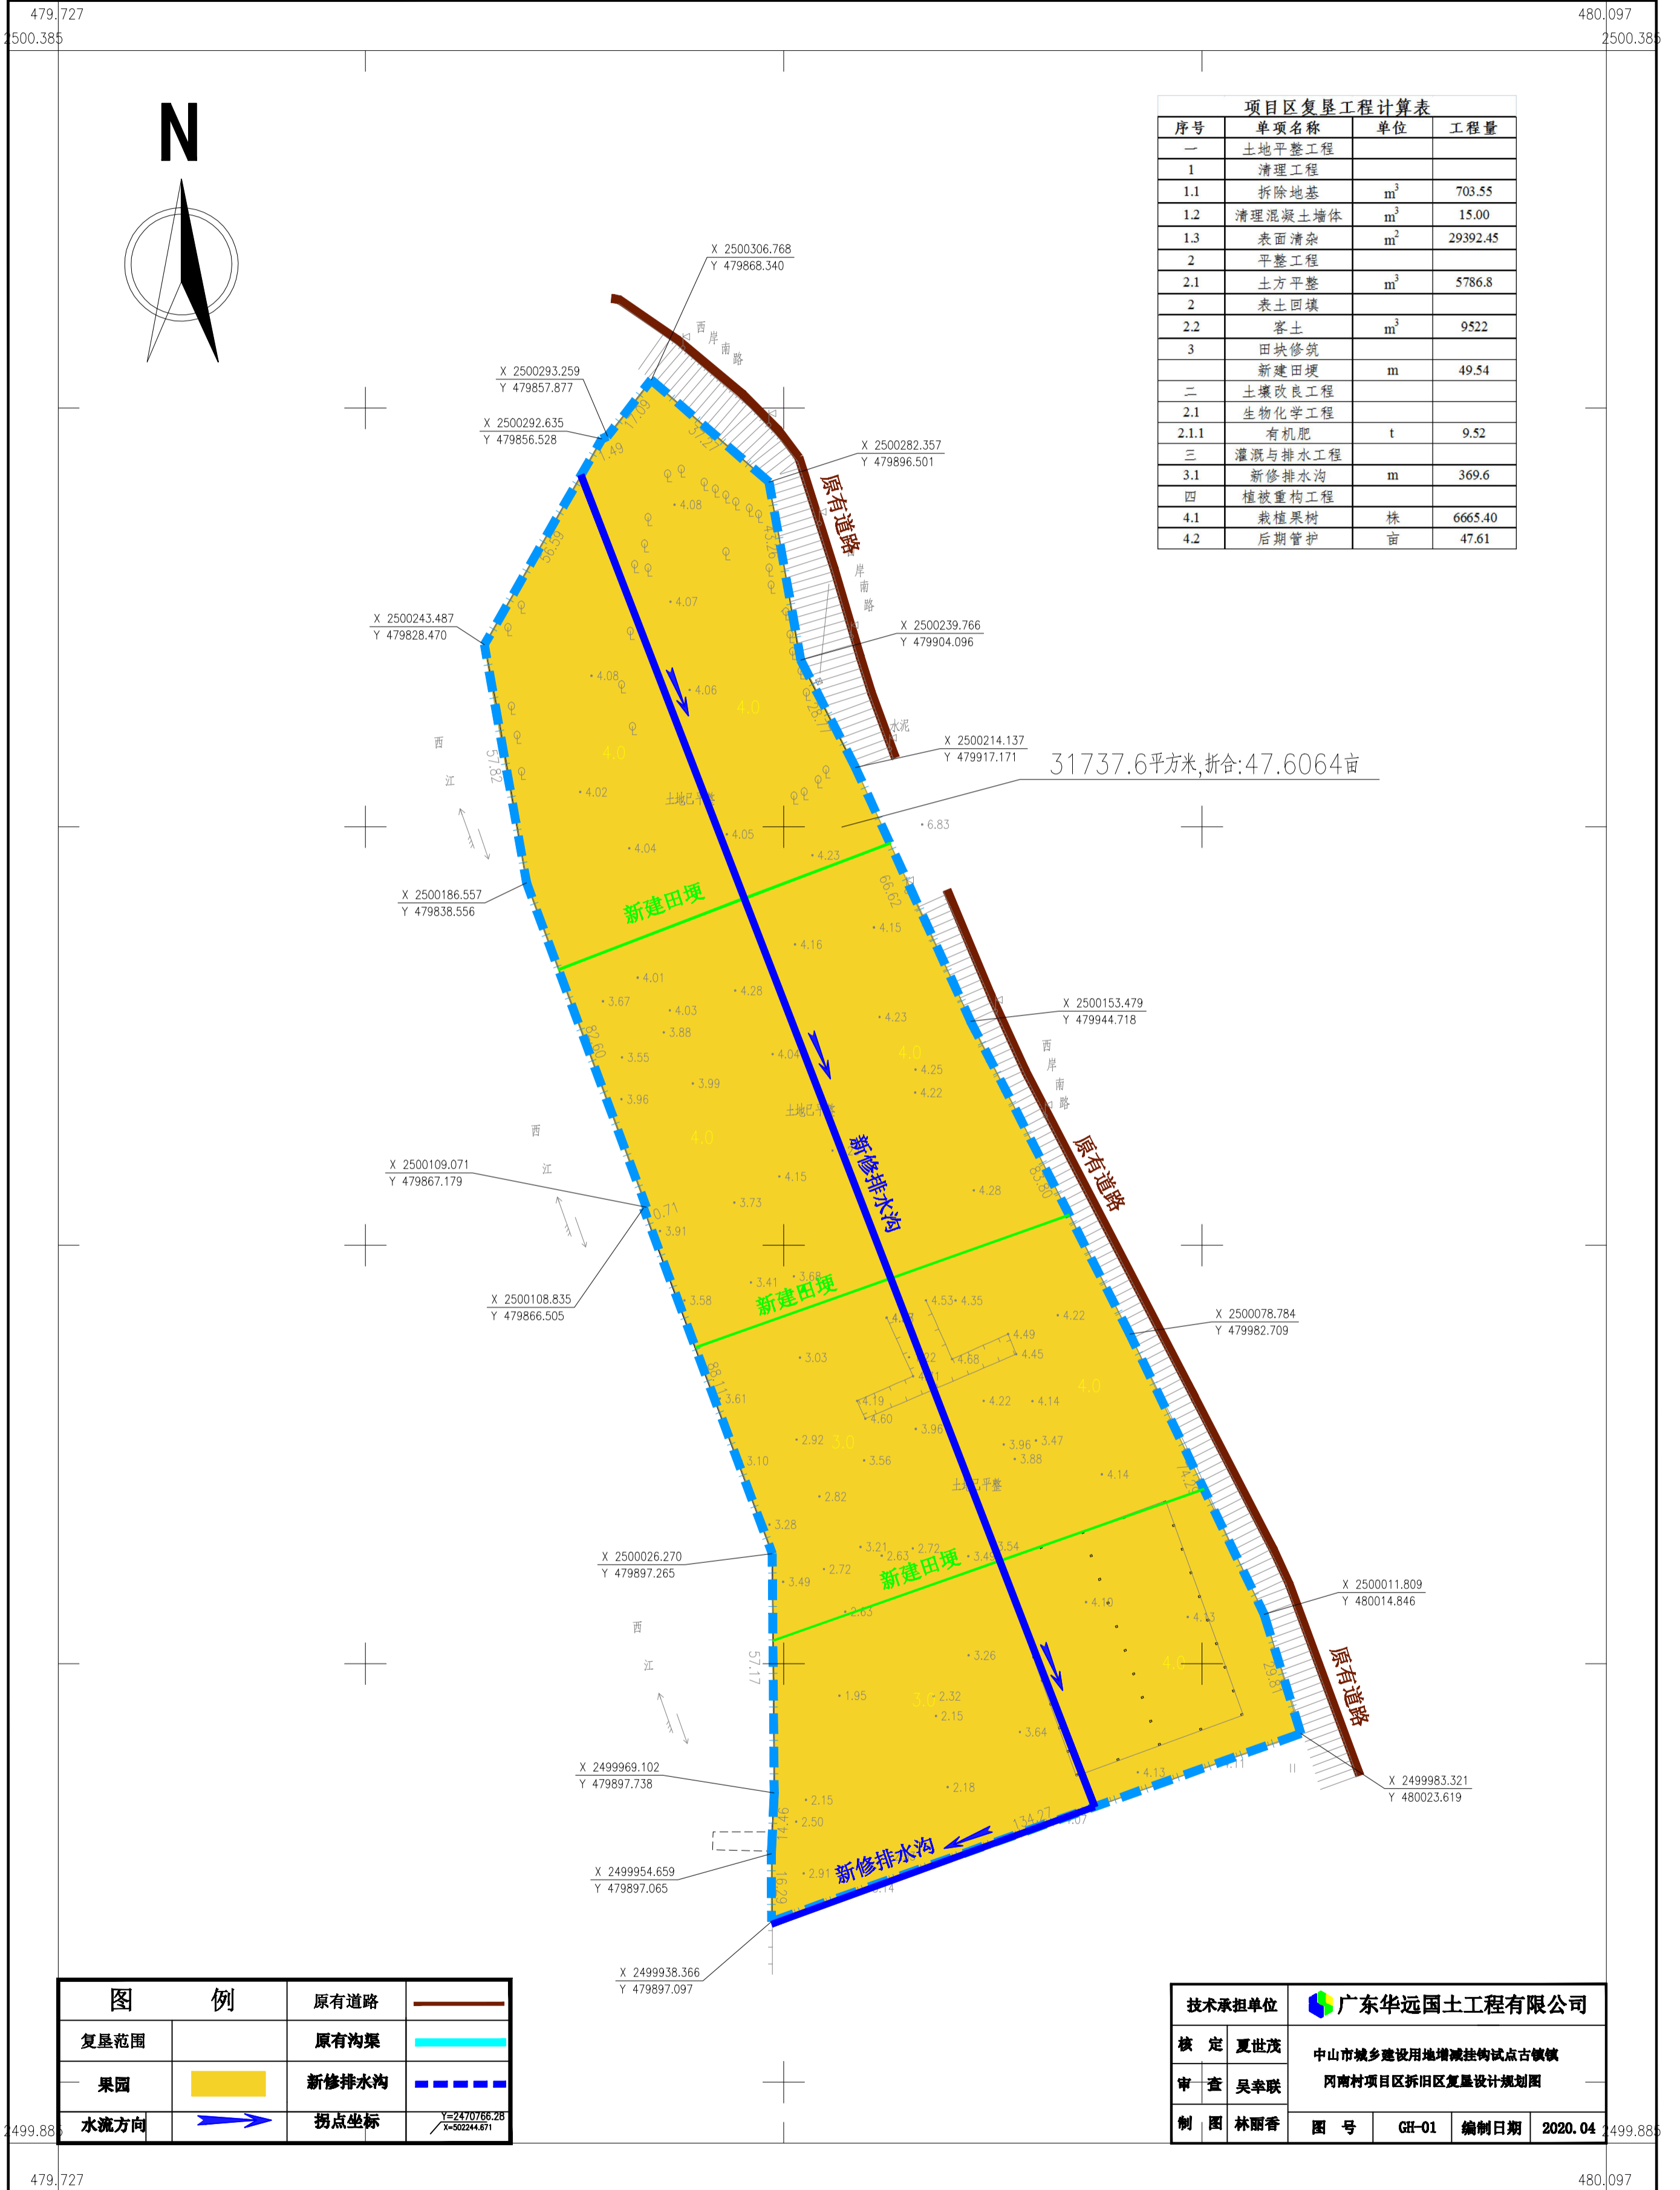

序号	单项名称	单位	工程量
一	土地平整工程		
1	清理工程		
1.1	拆除地基	m ³	703.55
1.2	清理混凝土墙体	m ³	15.00
1.3	表面清杂	m ²	29392.45
2	平整工程		
2.1	土方平整	m ³	5786.8
2	表土回填		
2.2	客土	m ³	9522
3	田块修筑		
	新建田埂	m	49.54
二	土壤改良工程		
2.1	生物化学工程		
2.1.1	有机肥	t	9.52
三	灌溉与排水工程		
3.1	新修排水沟	m	369.6
四	植被重构工程		
4.1	栽植果树	株	6665.40
4.2	后期管护	亩	47.61

31737.6平方米,折合:47.6064亩

图例	说明
	原有道路
	原有沟渠
	果园
	新修排水沟
	水流方向
	拐点坐标

技术承担单位	广东华远国土工程有限公司		
核定	夏世茂	中山市城乡建设用地增减挂钩试点古镇镇冈南村项目区拆旧区复垦设计规划图	
审查	吴幸联		
制图	林丽香	图号	GH-01
		编制日期	2020.04