


黄圃水道金禧水岸及翡翠半岛河段河道管理范围线 平面布置图

中山市水务局
2021 年 4 月

黄圃水道金禧水岸河段管理范围线平面布置图

河道名称	河道 (段) 编号	岸别	防洪标准 (年一遇)	控制点坐标	
				x	y
黄圃水道	JXSA001	左岸	30	38431845.99	2512456.21
黄圃水道	JXSA002	左岸	30	38431961.31	2512442.61
黄圃水道	JXSA003	左岸	30	38431985.07	2512625.15
黄圃水道	JXSA004	左岸	30	38431850.95	2512533.63

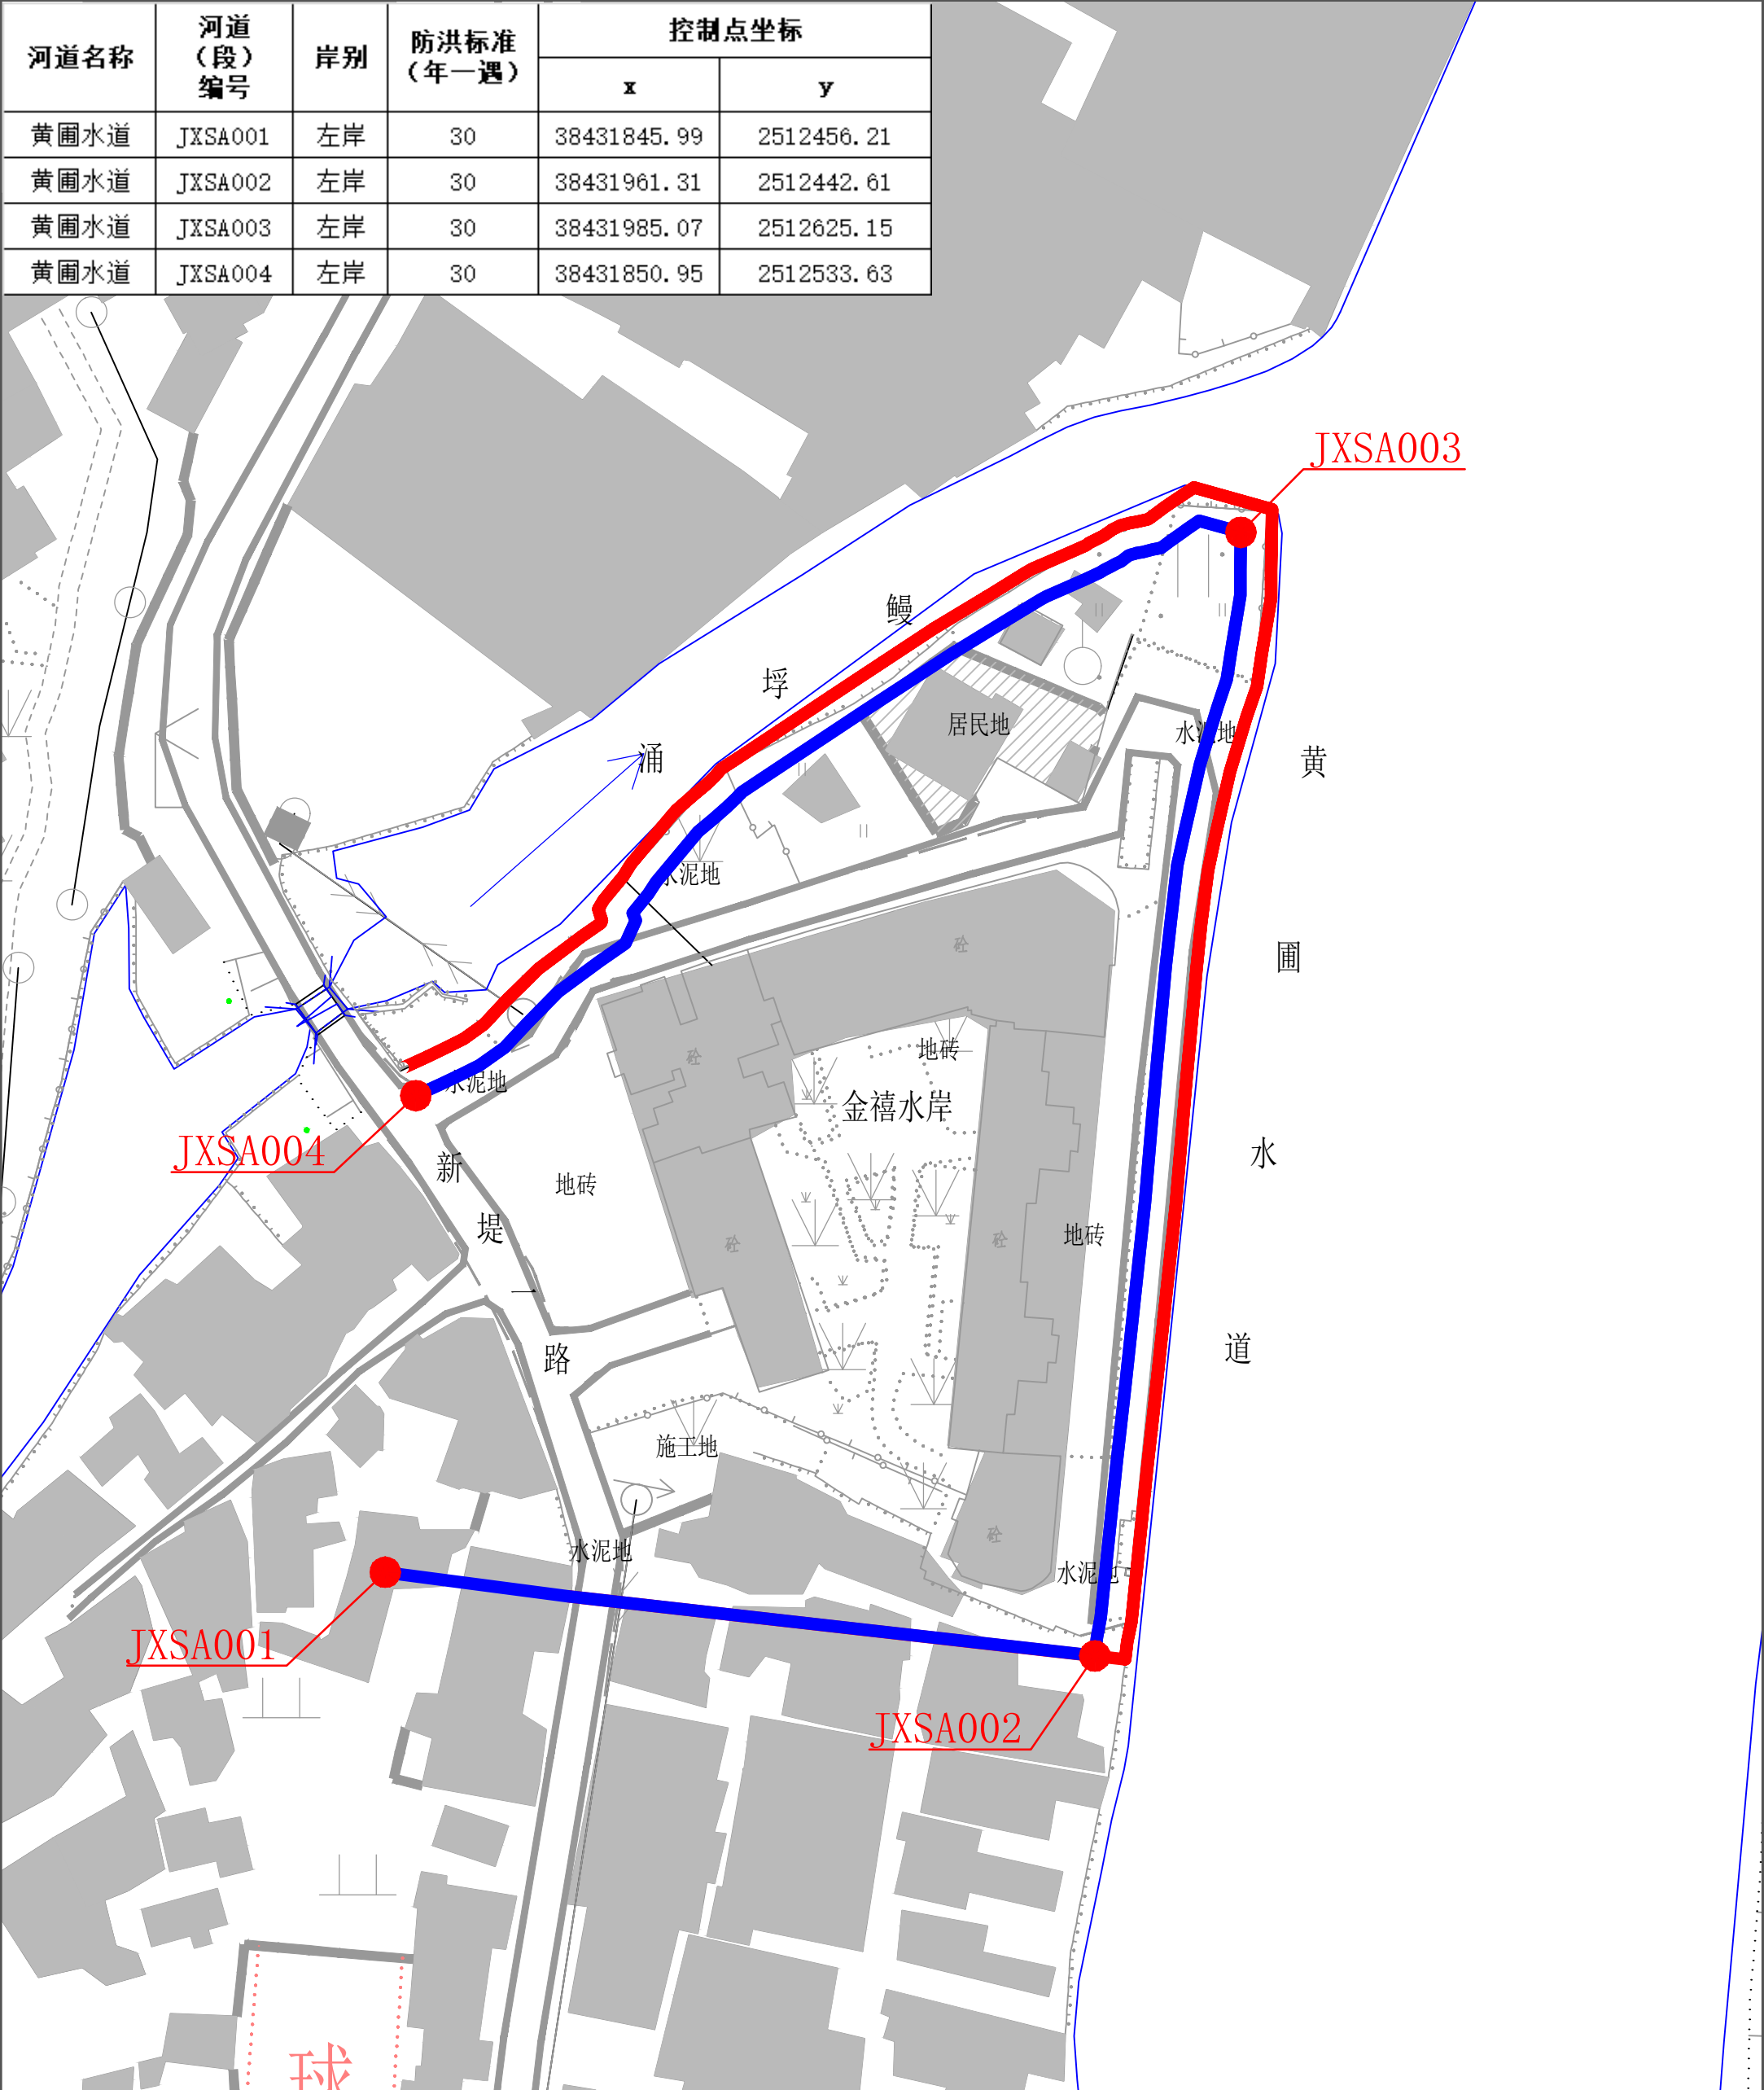


说明：

1、本图为2021年测图。


2、本图采用2000国家大地坐标系，1985国家高程基准。

3、比例尺：0 10 20m

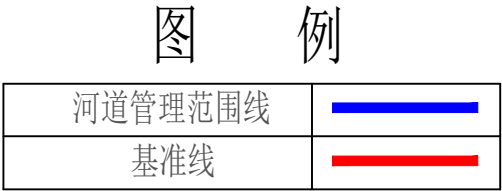

黄圃水道翡翠半岛河段管理范围线平面布置图

河道名称	河道(段)编号	岸别	防洪标准(年一遇)	控制点坐标	
				x	y
黄圃水道	FCBD001	左岸	30	38432339.97	2513192.21
黄圃水道	FCBD002	左岸	30	38432436.18	2513177.34
黄圃水道	FCBD003	左岸	30	38432569.25	2513232.89
黄圃水道	FCBD004	左岸	30	38432404.3	2513317.9

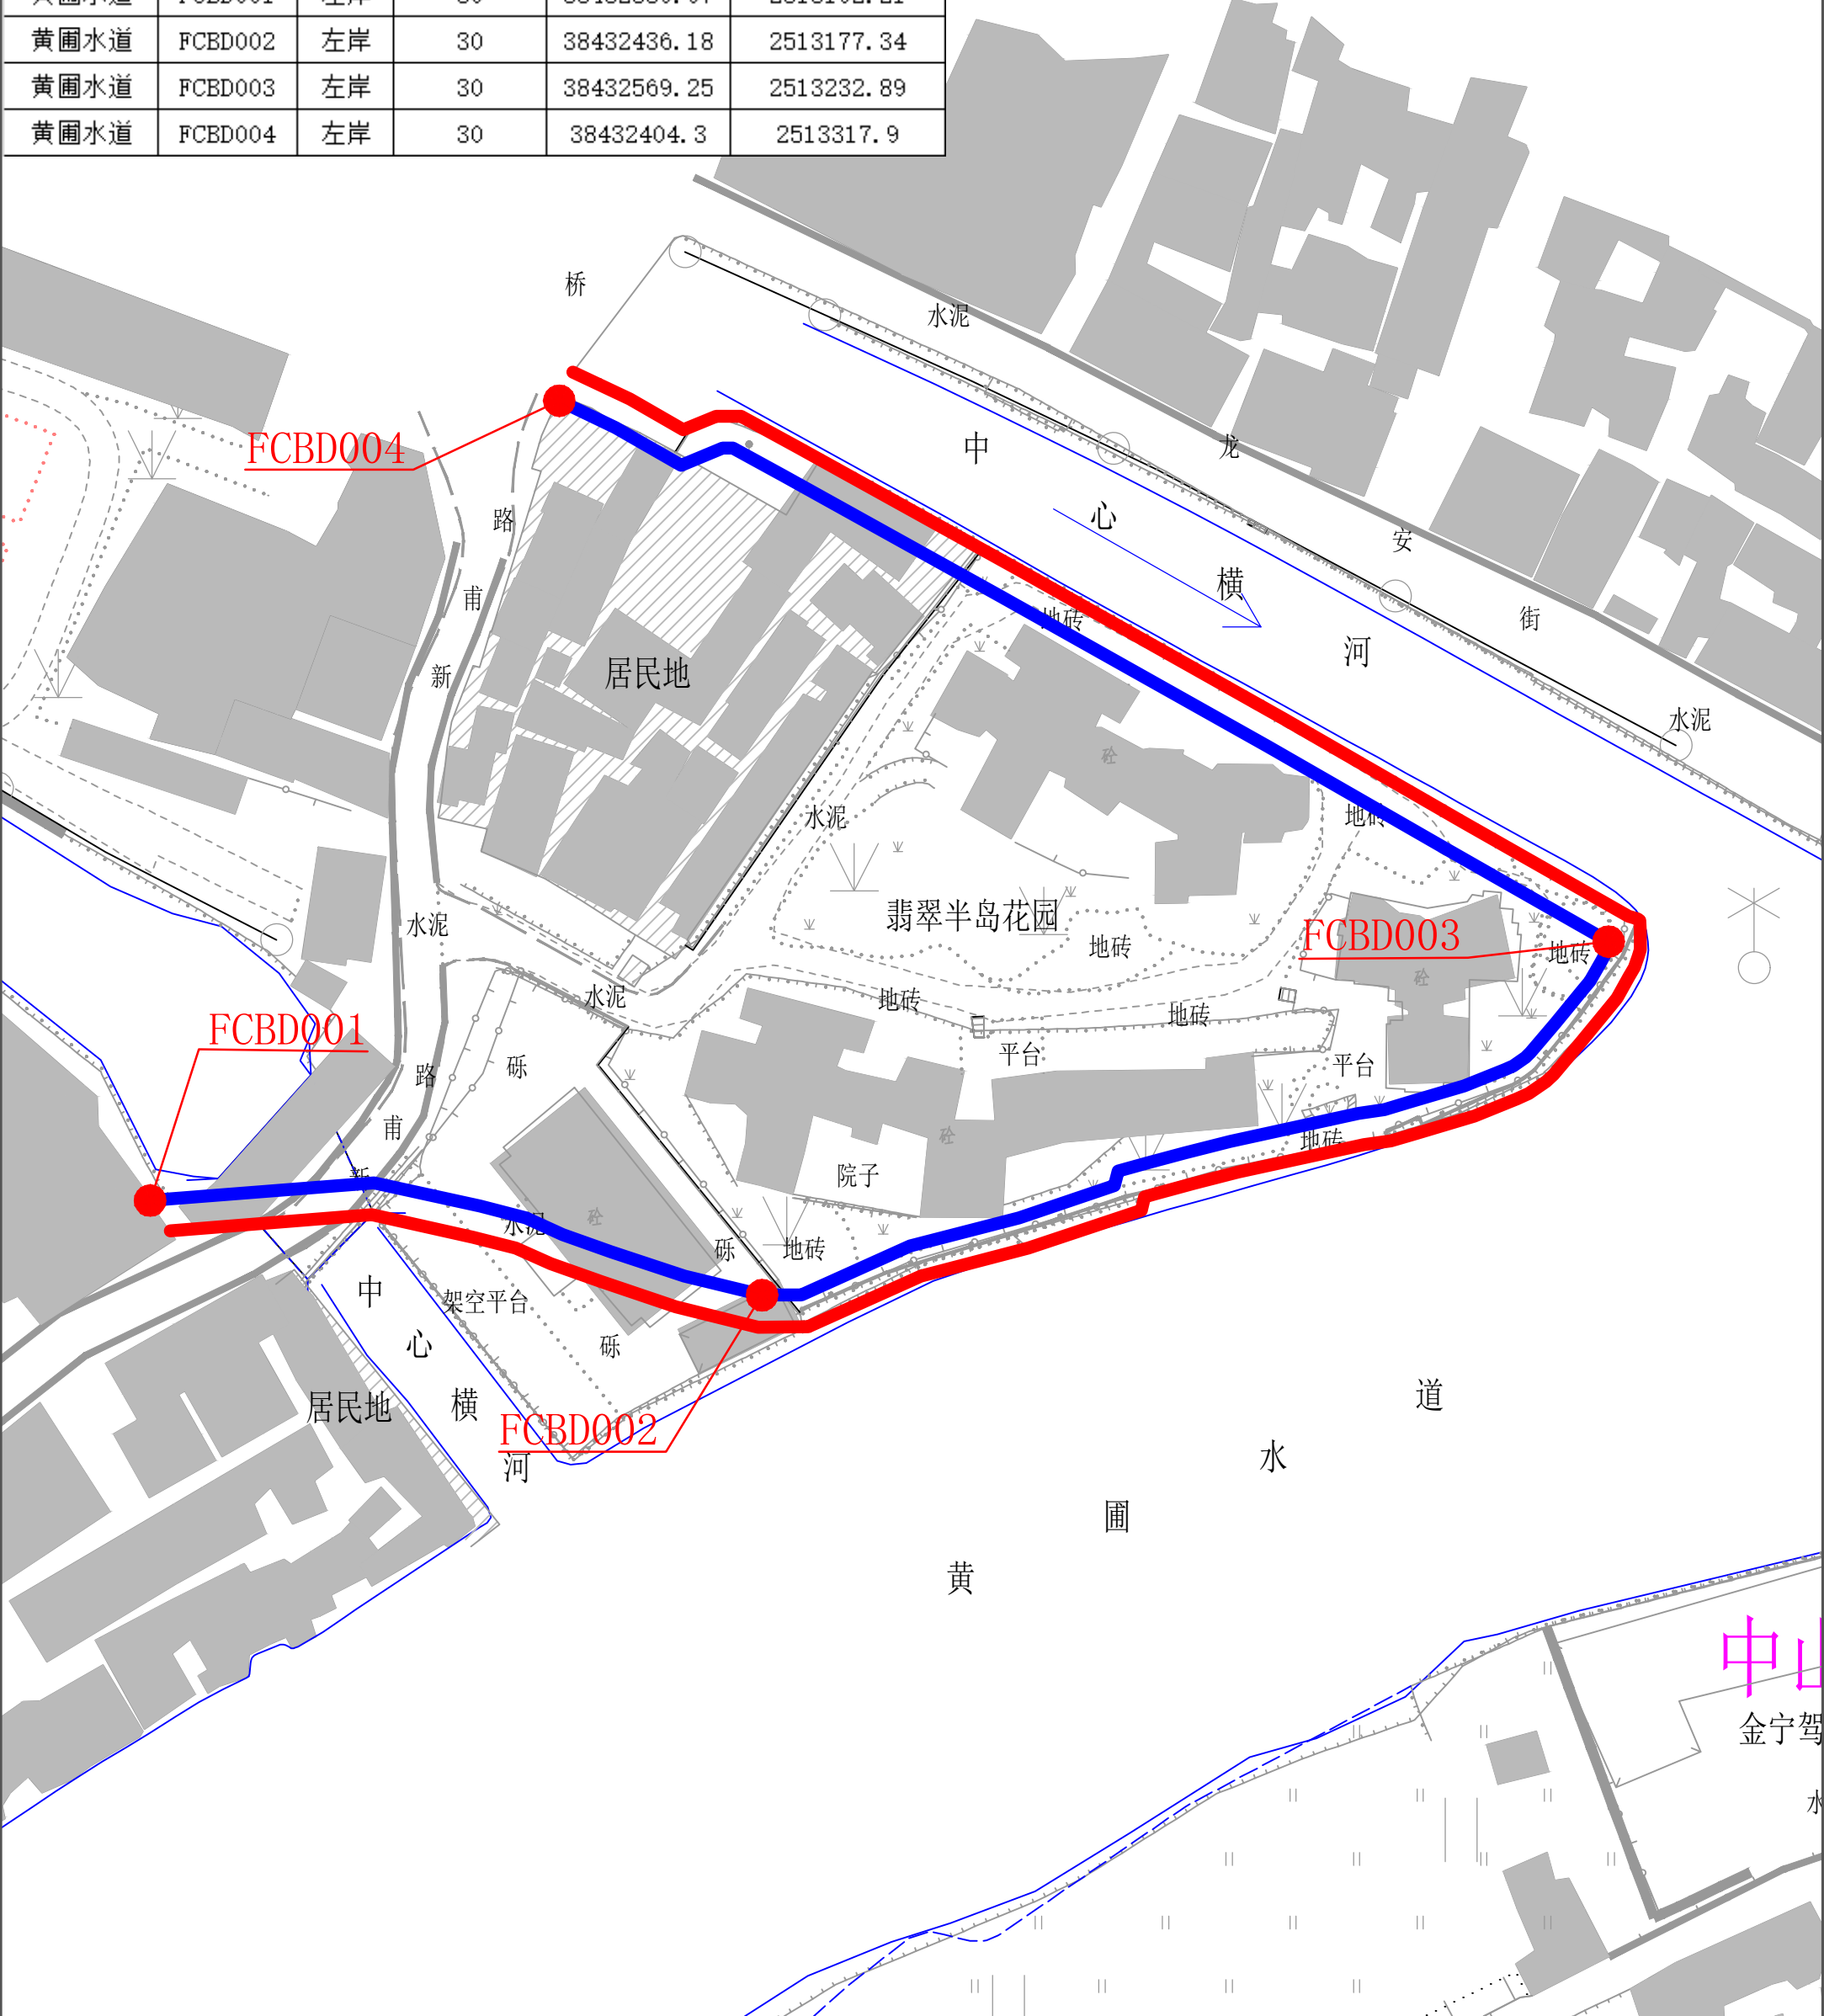

说明：

1、本图为2021年测图。

2、本图采用2000国家大地坐标系，1985国家高程基准。

3、比例尺： 0 10 20m

河道管理范围线	
基准线	

