




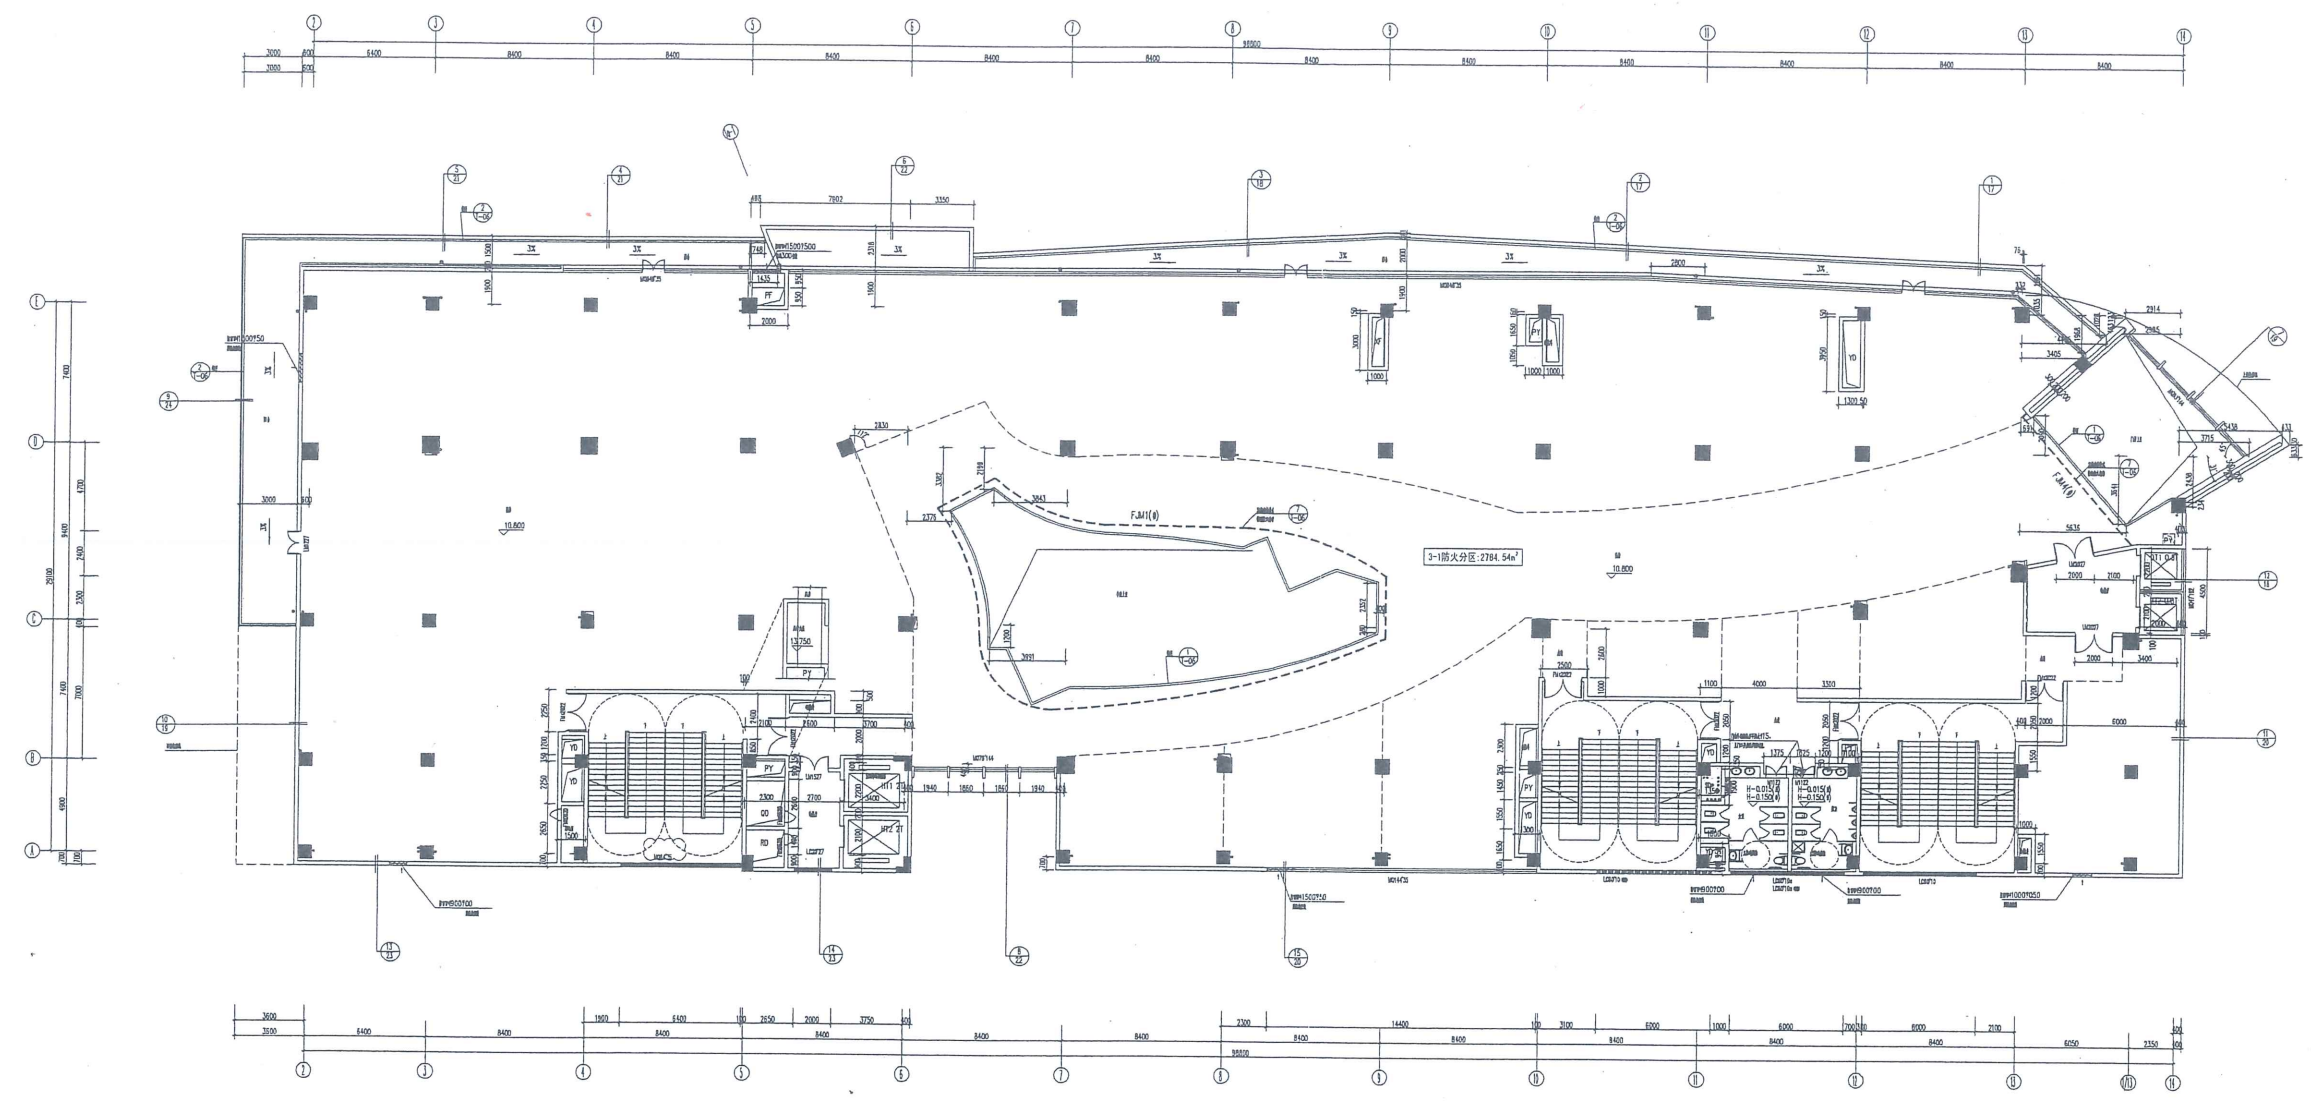

三层平面图 1:100  
本层建筑面积: 2880.77平方米

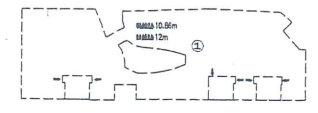

三层防火分区示意图  
① 3-1防火分区: 2784.54㎡  

