


注：
 1、平面图尺寸单位以m计，横断面尺寸以cm计。
 2、平面图比例为1:2000。
 3、坐标系为中山统一坐标系，1985国家高程基准。

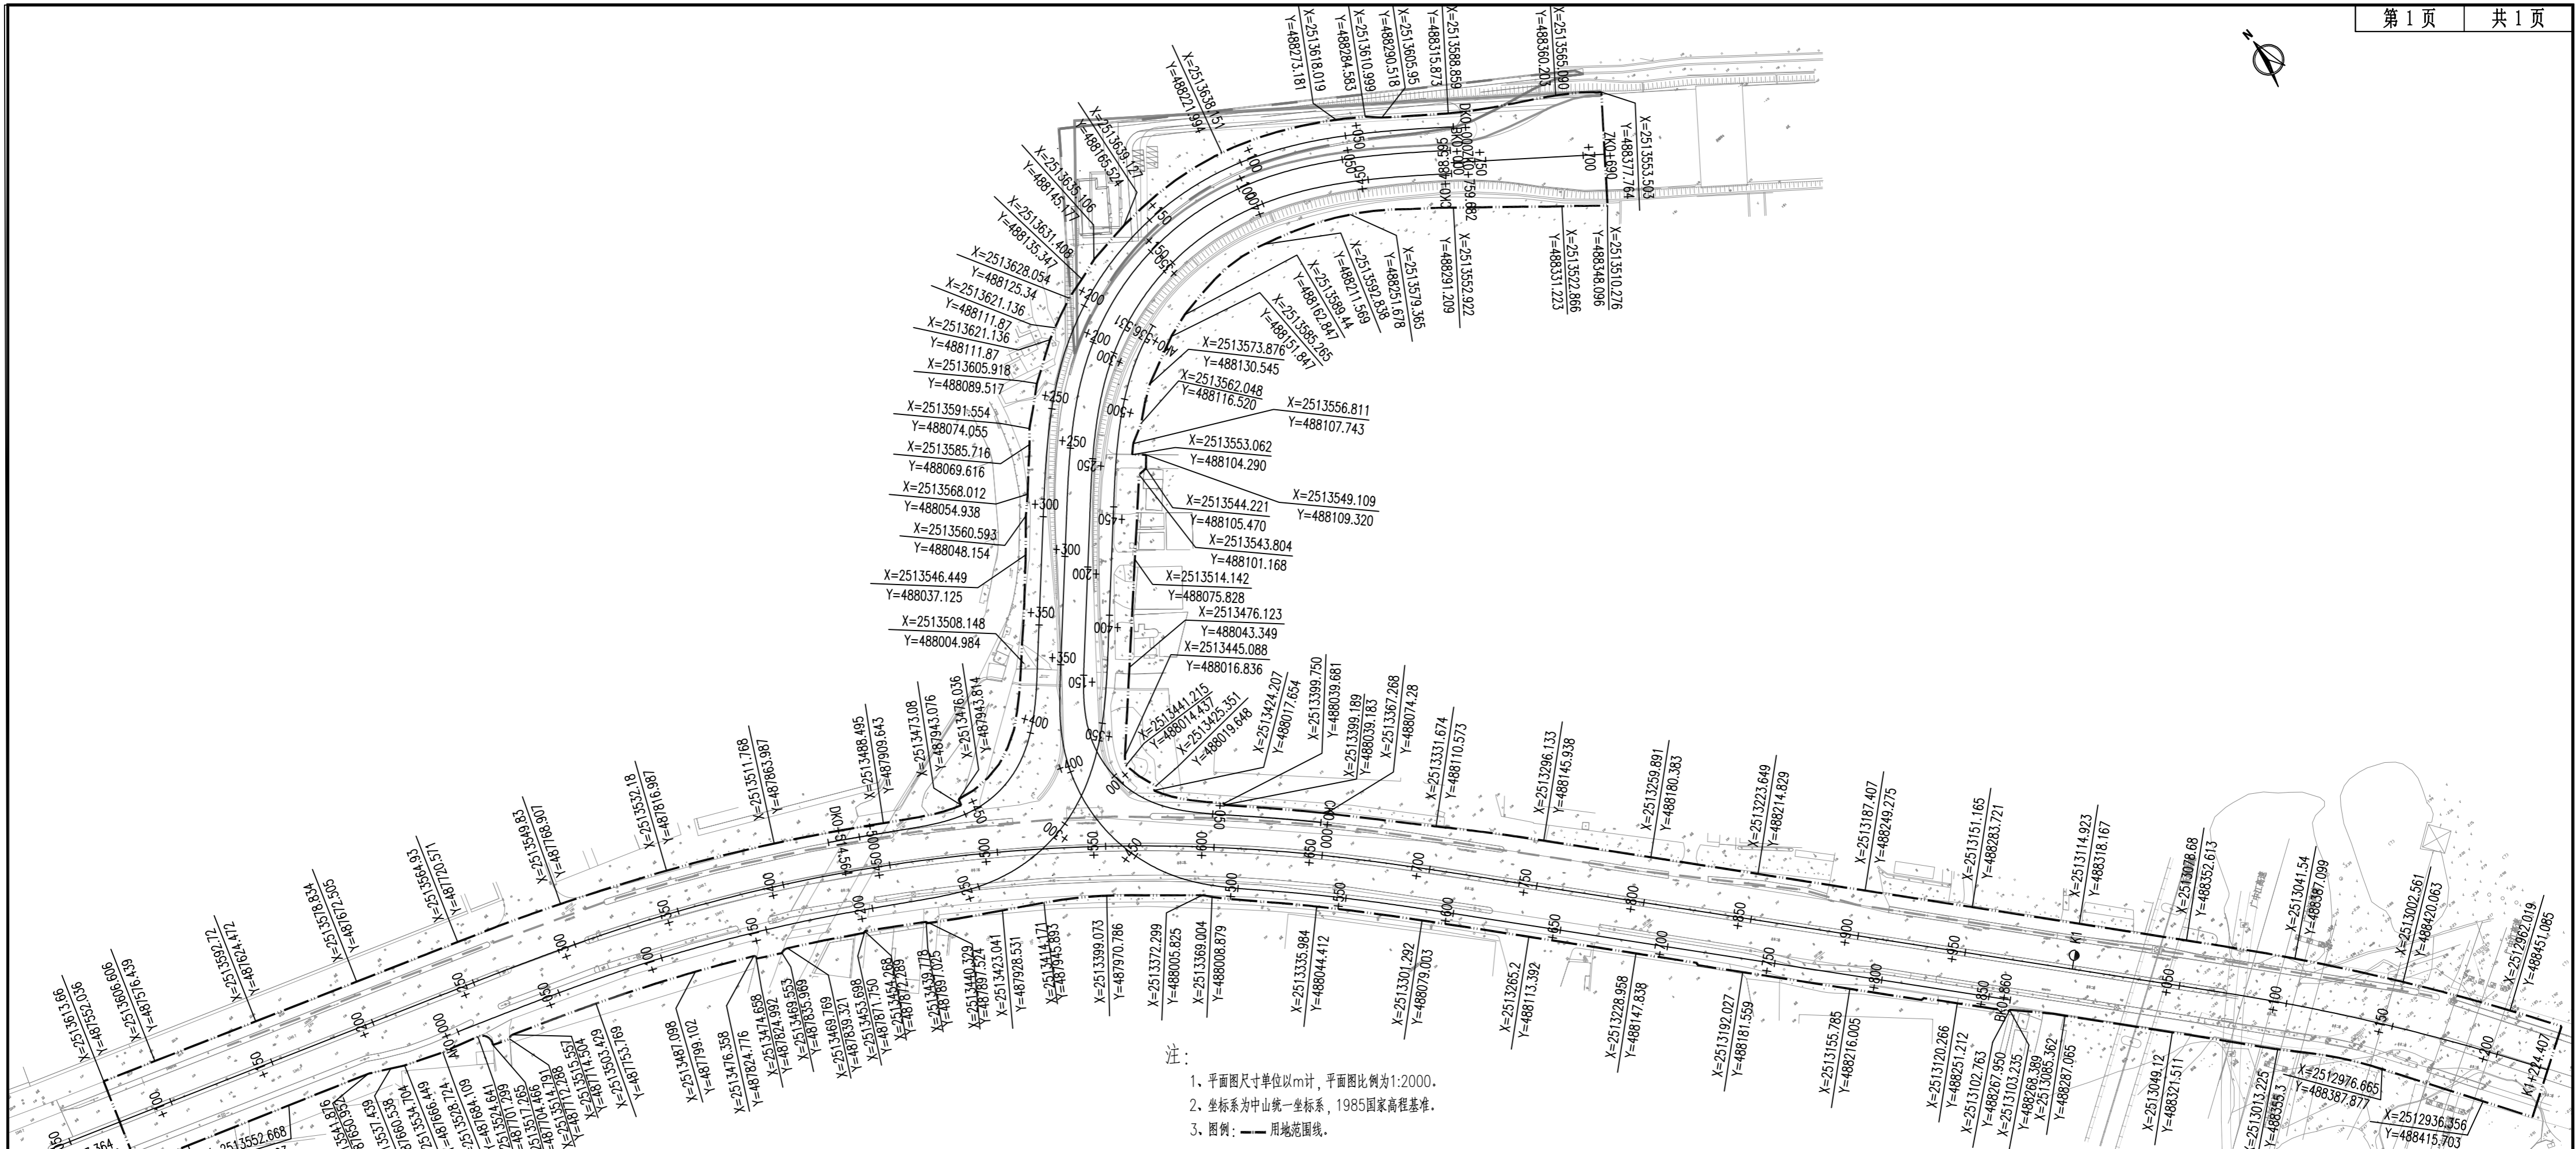

- 注:
1. 平面尺寸单位以m计, 平面图比例为1:2000.
 2. 坐标系为中山统一坐标系, 1985国家高程基准.
 3. 图例: --- 用地范围线.