
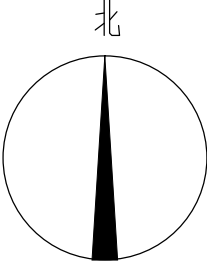


中山市阜沙镇阜沙村工改项目总体规划方案

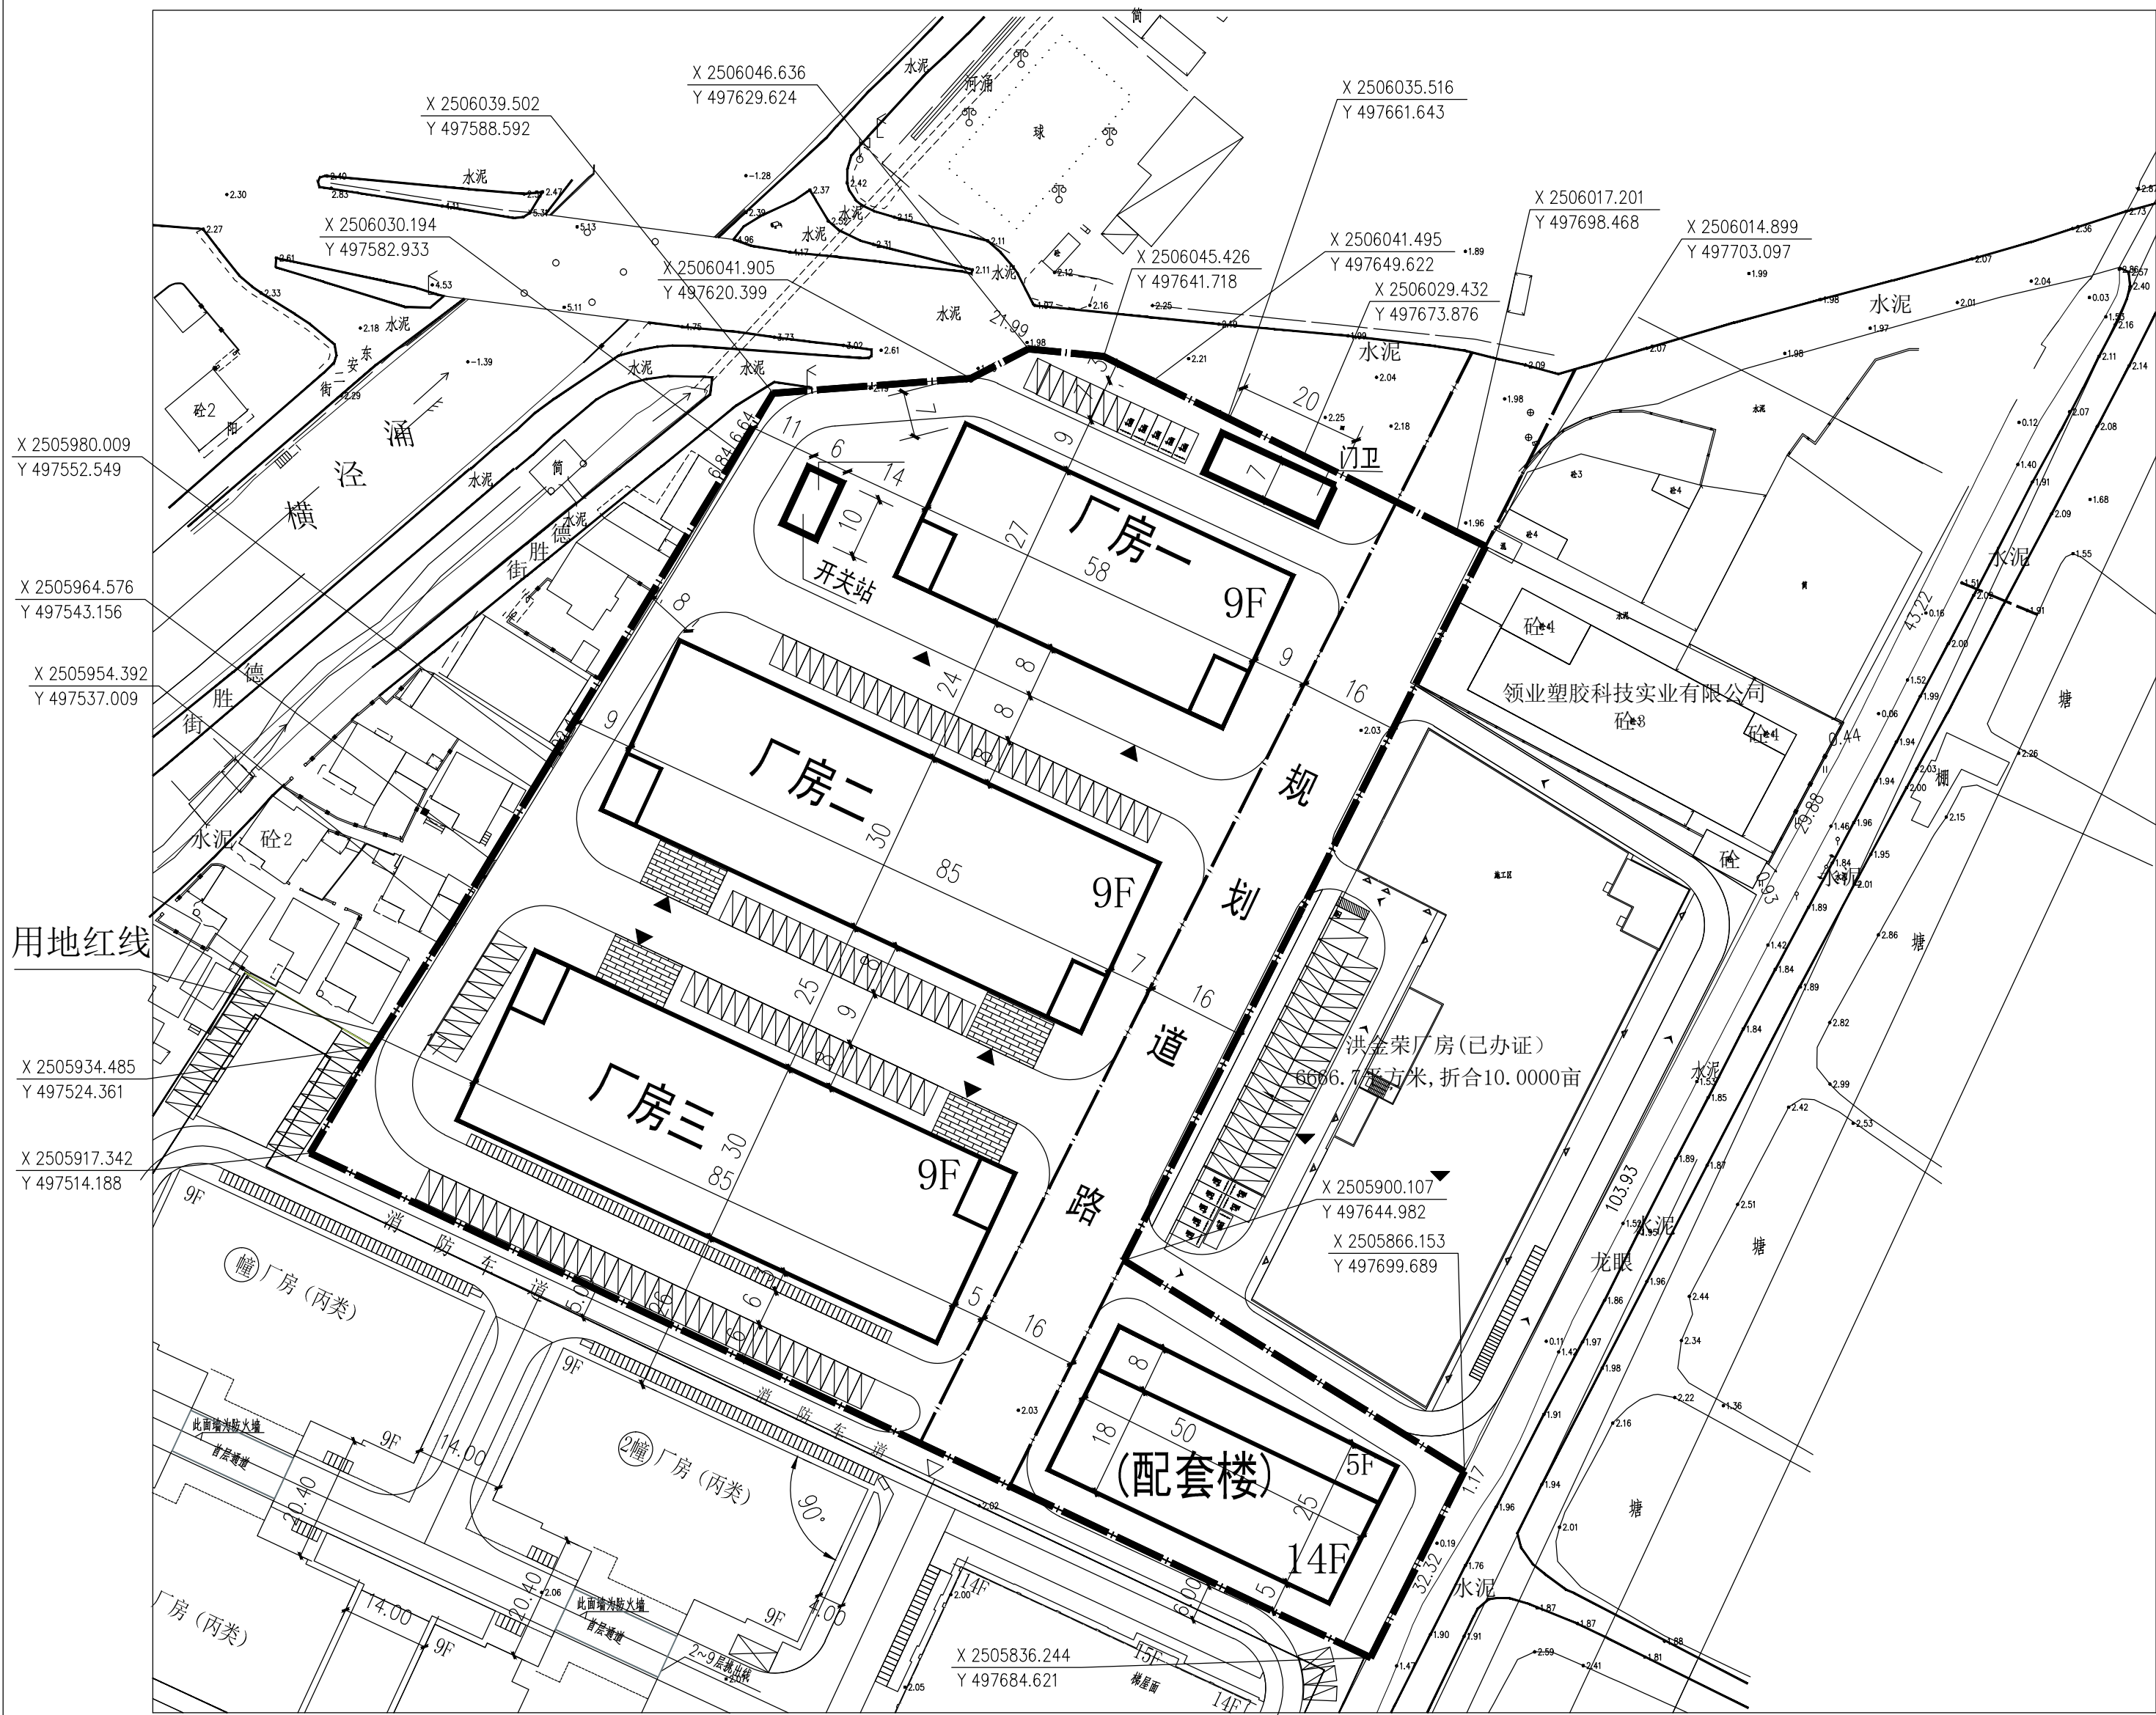

主要技术指标表

项 目		总 量	计 量 单 位	备 注
总用地面积		20659.97	m ²	约30.99亩
总建筑面积		74908	m ²	
计容面积		72308	m ²	
其中	厂房一	14300	m ²	9F
	厂房二	23203	m ²	9F
	厂房三	23203	m ²	9F
	门卫室	140	m ²	1F
	开关站	60	m ²	1F
	配套楼计容面积	11402	m ²	占计容面积15.7% 配套楼建筑面积14002m ² 其中计容面积11402m ²
配套楼不计容面积		2600	m ²	2-5层停车120个 6-14层为宿舍
汽车停车位		217	个	应配置217个
摩托车位		73	个	
非机动车位		73	个	
容积率		3.50		
建筑密度		39.3%		
绿化率		10.1%		

总平面图 1:800