

中山市黄圃镇城乡建设用地增减挂钩试点新沙村、马安村项目旧区拆旧区土地复垦规划图

复垦工程量汇总表				拆旧地块土地利用现状表						
序号	工程或费用名称	计量单位	工程量	镇别	村别	地块编号	图斑编号	地类编码	地类名称	面积（亩）
—	土壤重构工程	/	/	黄圃镇	新沙村	CJ001	586	601	工业用地	37.42
(一)	清理工程	/	/		马安村	CJ001	586	601	工业用地	0.31
1	拆除无钢筋混凝土	立方米	23659.20				887			19.06
2	清理表土	立方米	97391.00		新沙村	CJ002	586	601	工业用地	5.79
3	渣土外运	立方米	121050.20		马安村	CJ002	586	601	工业用地	0.36
(二)	平整工程	/	/				887			17.36
1	客土回填	立方米	69291.60				注：以上数据来源于中山市2020年度土地利用现状数据。			
2	土地翻耕	公顷	9.4287	+	+	+	+	+	+	+
(三)	生物化学工程	/	/							
1	土壤改良	亩	141.43							
二	配套工程	/	/							
(一)	新修灌溉农渠	米	5165.00							
(一)	新修涵管	座	6.00							
1	φ500混凝土管	米/座	5.00							
(一)	新修灌溉农渠	米	5165.00							
二	植被重建工程	/	/							
(一)	植被重建	/	/							
1	栽种香蕉	株	14709	+	+	+	+	+	+	+

注：以上数据来源于中山市2020年度土地利用现状数据。

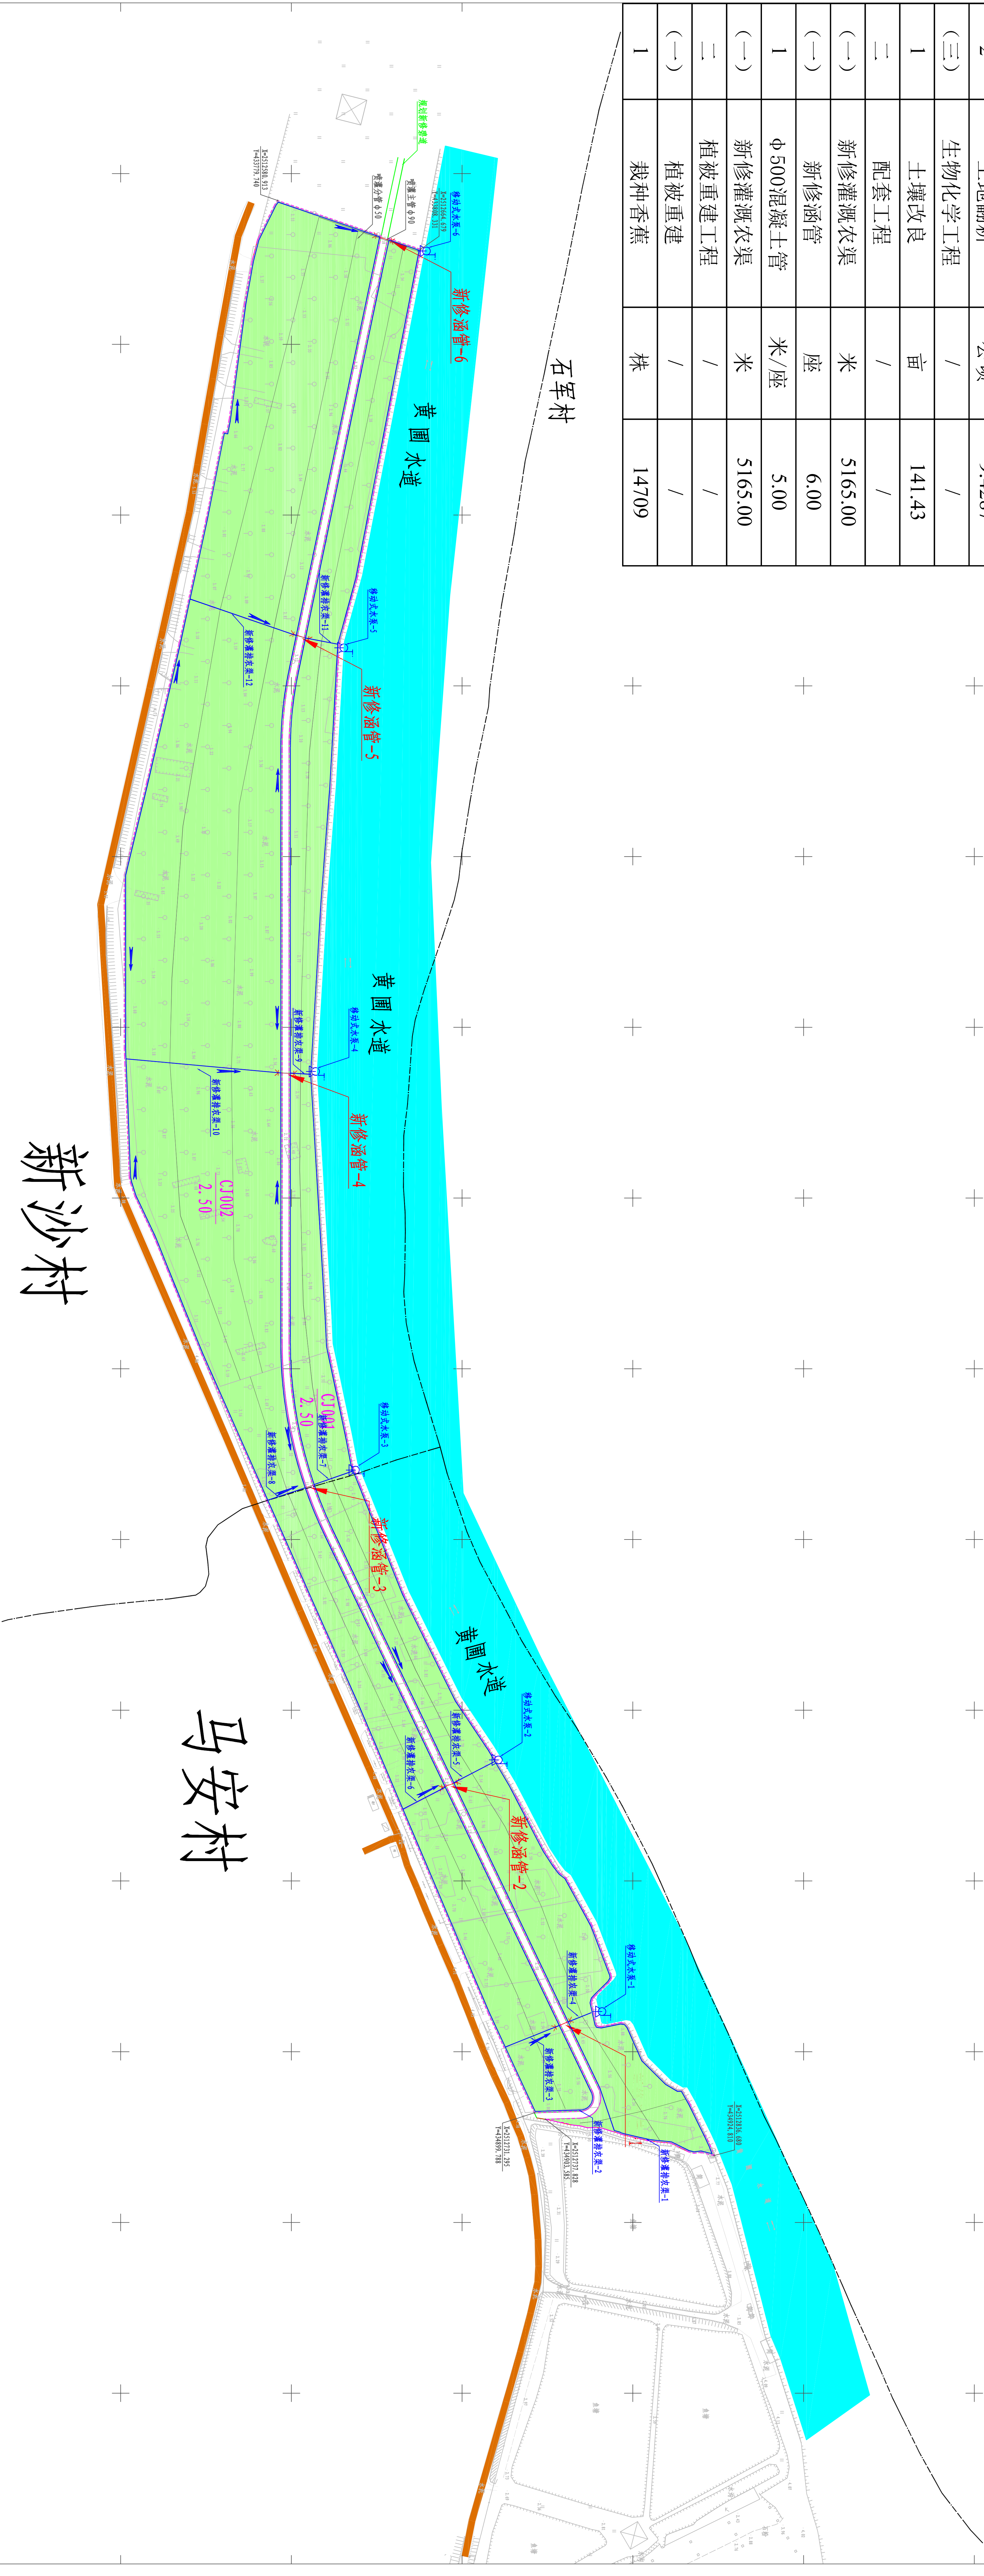


图 例		
	园地	CJ001 2.32
	项目区界线	
	原有道路	
	原有水系	
	新修灌溉农渠	
	规划新修道路	
	移动式水泵	
	新修喷灌管道	



国地科技 广东国地规划科技股份有限公司

编制

审查

校核

制图

日期

姜继华

杨应峰

杨志化

姜继华

2023年1月

中山市黄圃镇城乡建设用地增减挂钩试点
新沙村、马安村项目旧区拆旧区
土地复垦规划图

比例

1:1000

图号

ZSP-GH-01