
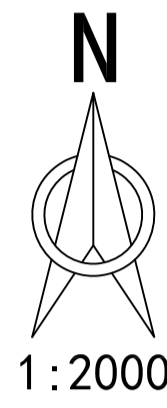


中山市黄圃镇城乡建设用地增减挂钩试点2019年石军堤段项目拆旧区复垦竣工图

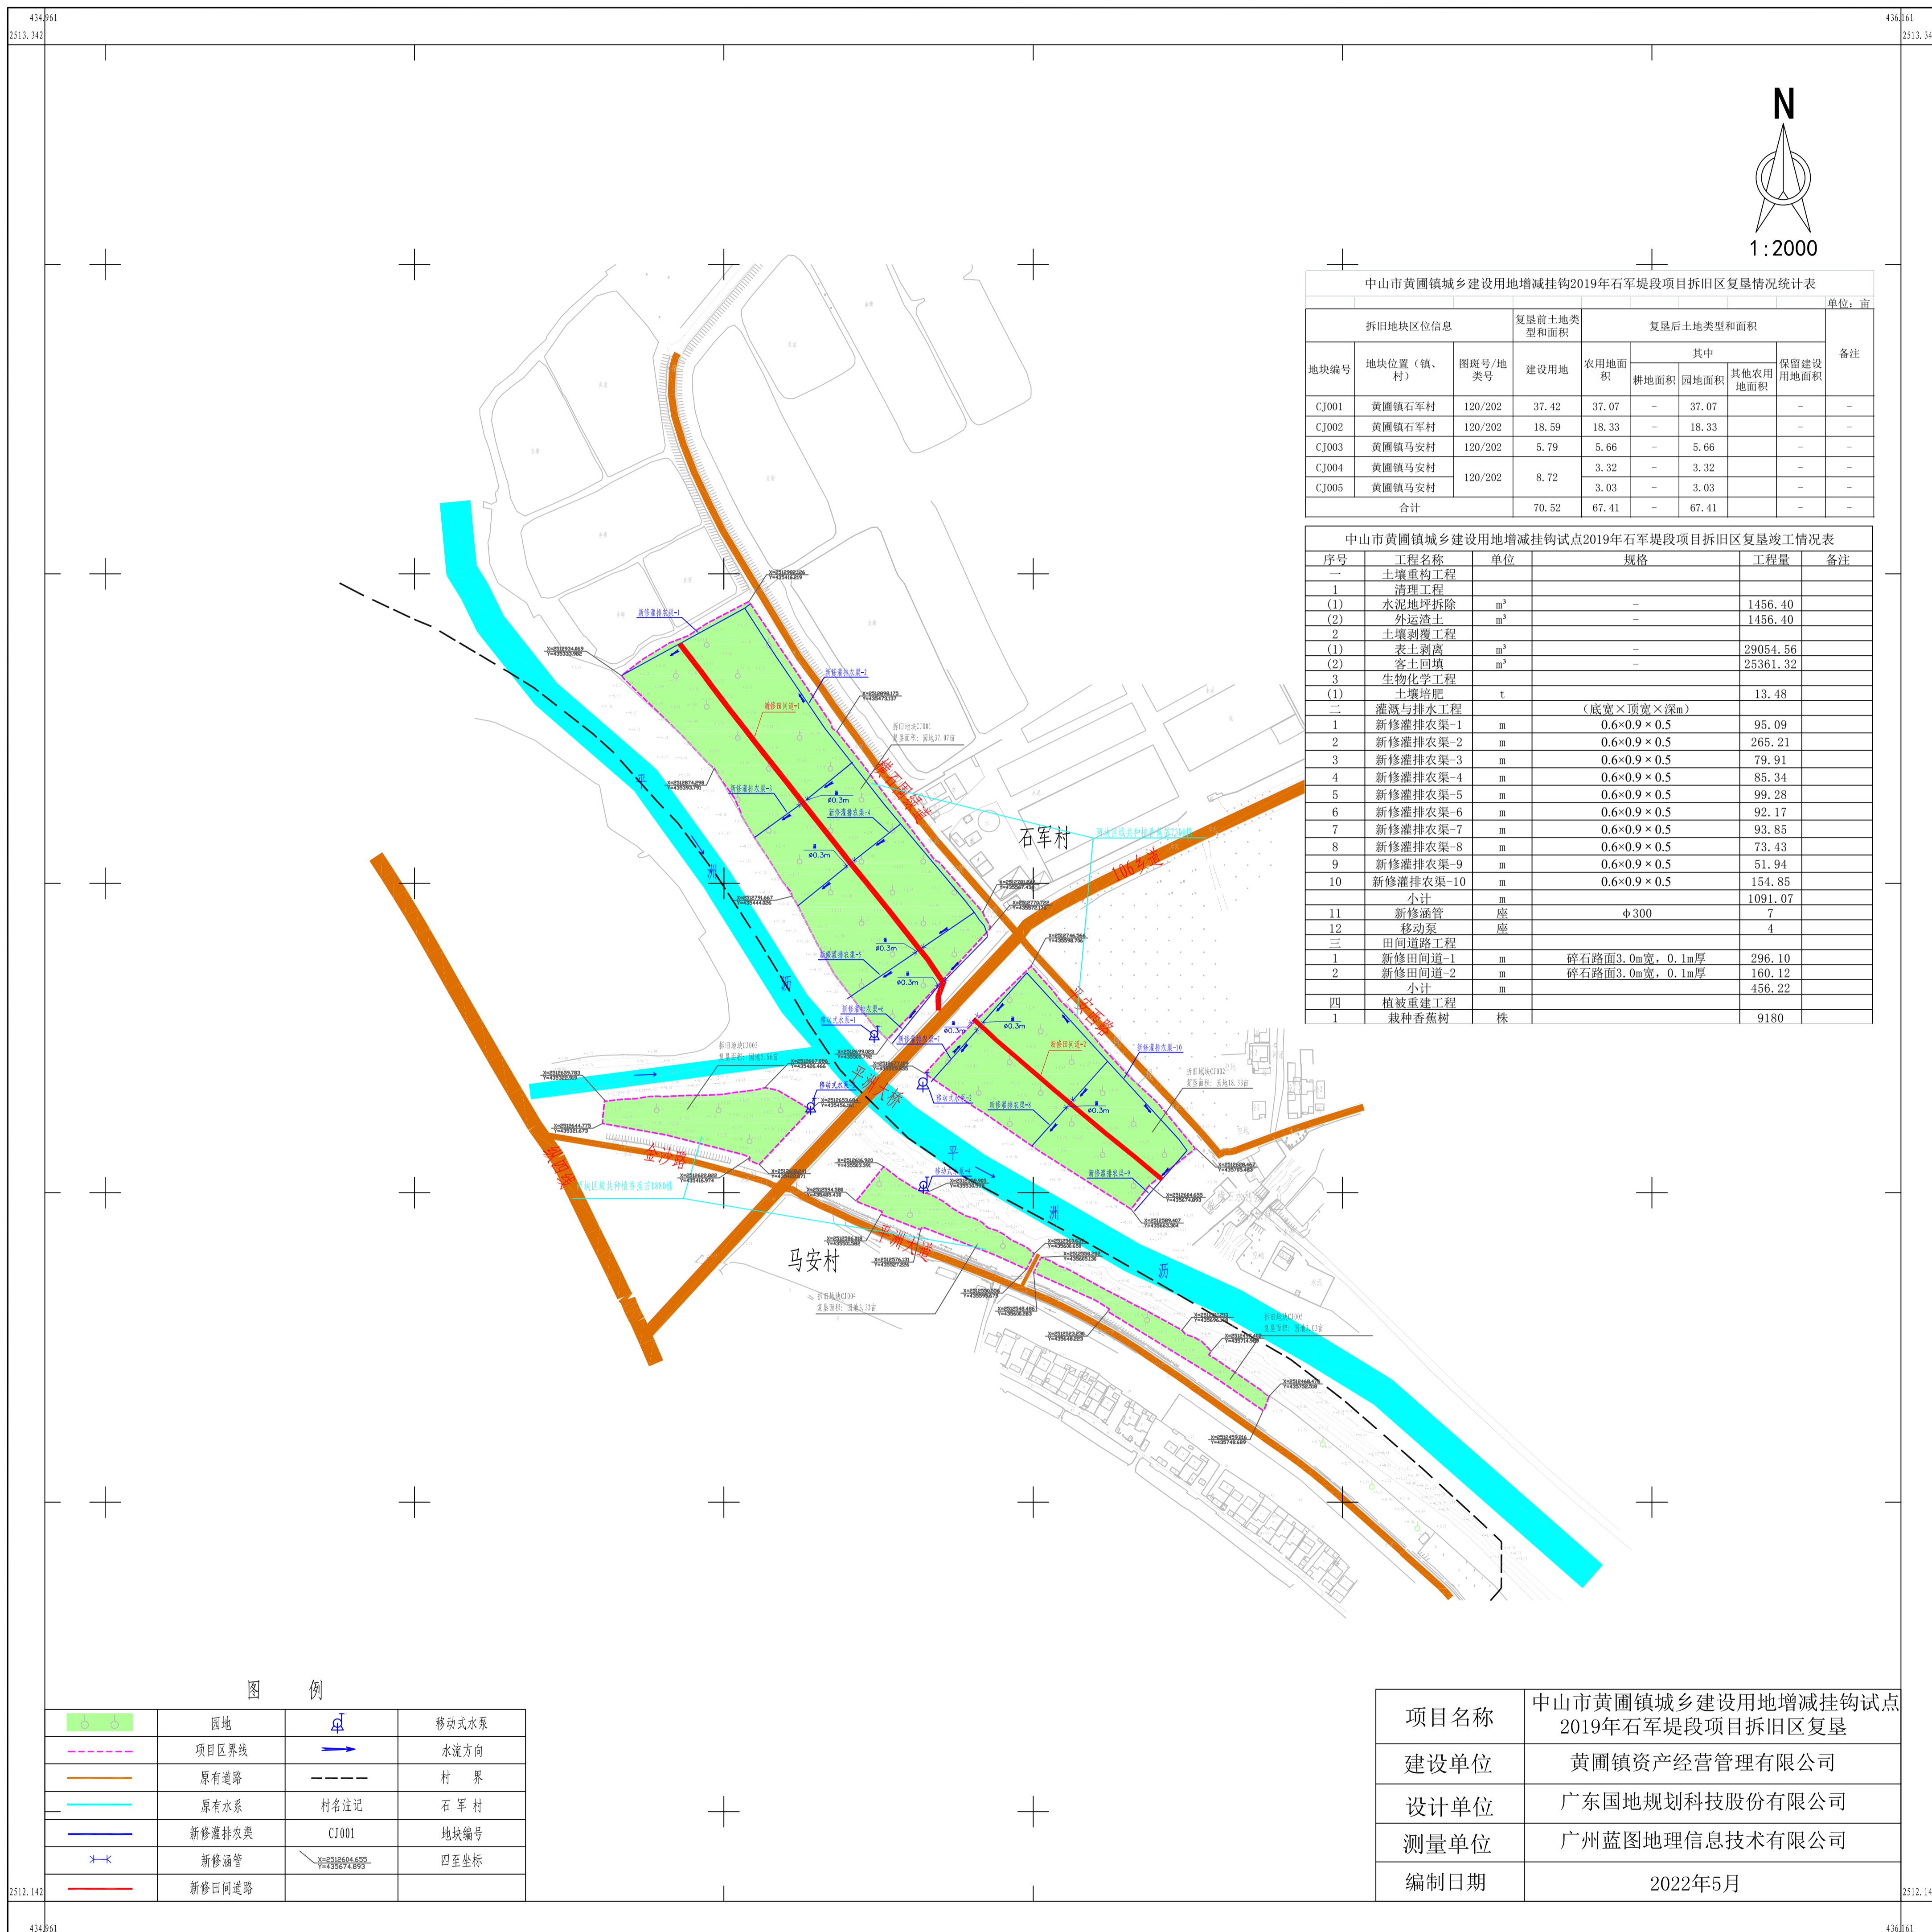

1:2000

地块编号	地块位置(镇、村)	图斑号/地类号	建设用地	复垦前土地类型和面积				复垦后土地类型和面积			备注
				农用地面积	其中			其他农用地面积	保留建设用地面积		
					耕地面积	园地面积	林地面积				
CJ001	黄圃镇石军村	120/202	37.42	37.07	-	37.07	-	-	-	-	
CJ002	黄圃镇石军村	120/202	18.59	18.33	-	18.33	-	-	-	-	
CJ003	黄圃镇马安村	120/202	5.79	5.66	-	5.66	-	-	-	-	
CJ004	黄圃镇马安村	120/202	8.72	3.32	-	3.32	-	-	-	-	
CJ005	黄圃镇马安村			3.03	-	3.03	-	-	-	-	
合计			70.52	67.41	-	67.41	-	-	-	-	

序号	工程名称	单位	规格	工程量	备注
一	土壤重构工程				
1	治理工程				
(1)	水泥地铲除	m ²	-	1456.40	
(2)	外运渣土	m ³	-	1456.40	
2	土壤剥离工程				
(1)	表土剥离	m ³	-	29054.56	
(2)	客土回填	m ³	-	25361.32	
3	生物化学工程				
(1)	土壤培肥	t		13.48	
二	灌溉与排水工程		(底宽×顶宽×深m)		
1	新修灌溉农渠-1	m	0.6×0.9×0.5	95.09	
2	新修灌溉农渠-2	m	0.6×0.9×0.5	265.21	
3	新修灌溉农渠-3	m	0.6×0.9×0.5	79.91	
4	新修灌溉农渠-4	m	0.6×0.9×0.5	85.34	
5	新修灌溉农渠-5	m	0.6×0.9×0.5	99.28	
6	新修灌溉农渠-6	m	0.6×0.9×0.5	92.17	
7	新修灌溉农渠-7	m	0.6×0.9×0.5	93.85	
8	新修灌溉农渠-8	m	0.6×0.9×0.5	73.43	
9	新修灌溉农渠-9	m	0.6×0.9×0.5	151.94	
10	新修灌溉农渠-10	m	0.6×0.9×0.5	154.85	
	小计	m		1091.07	
11	新修涵管	座	φ300	7	
12	移动泵	座		4	
三	田间道路工程				
1	新修田间道-1	m	碎石路面3.0m宽, 0.1m厚	296.10	
2	新修田间道-2	m	碎石路面3.0m宽, 0.1m厚	160.12	
	小计	m		456.22	
四	植被重建工程				
1	栽种香蕉树	株		9180	

图例

	园地		移动式水泵
	项目区界线		水流方向
	原有道路		村界
	原有水系		村名注记
	新修灌溉农渠		石军村
	新修涵管		CJ001
	新修田间道路		地块编号
			四至坐标

项目名称	中山市黄圃镇城乡建设用地增减挂钩试点2019年石军堤段项目拆旧区复垦
建设单位	黄圃镇资产经营管理有限公司
设计单位	广东国地规划科技股份有限公司
测量单位	广州蓝图地理信息技术有限公司
编制日期	2022年5月