


中山市黄圃镇新丰南（新糖、文明）片区城市更新片区策划（HPZ-60单元规划） 批后公告

□ 区位概况

单元规划位于中山市黄圃镇西南部，片区中部，东至新丰南路、西至鳗埗涌和镇界、南至圃南路、北至鳗埗涌。总用地面积49.20公顷。

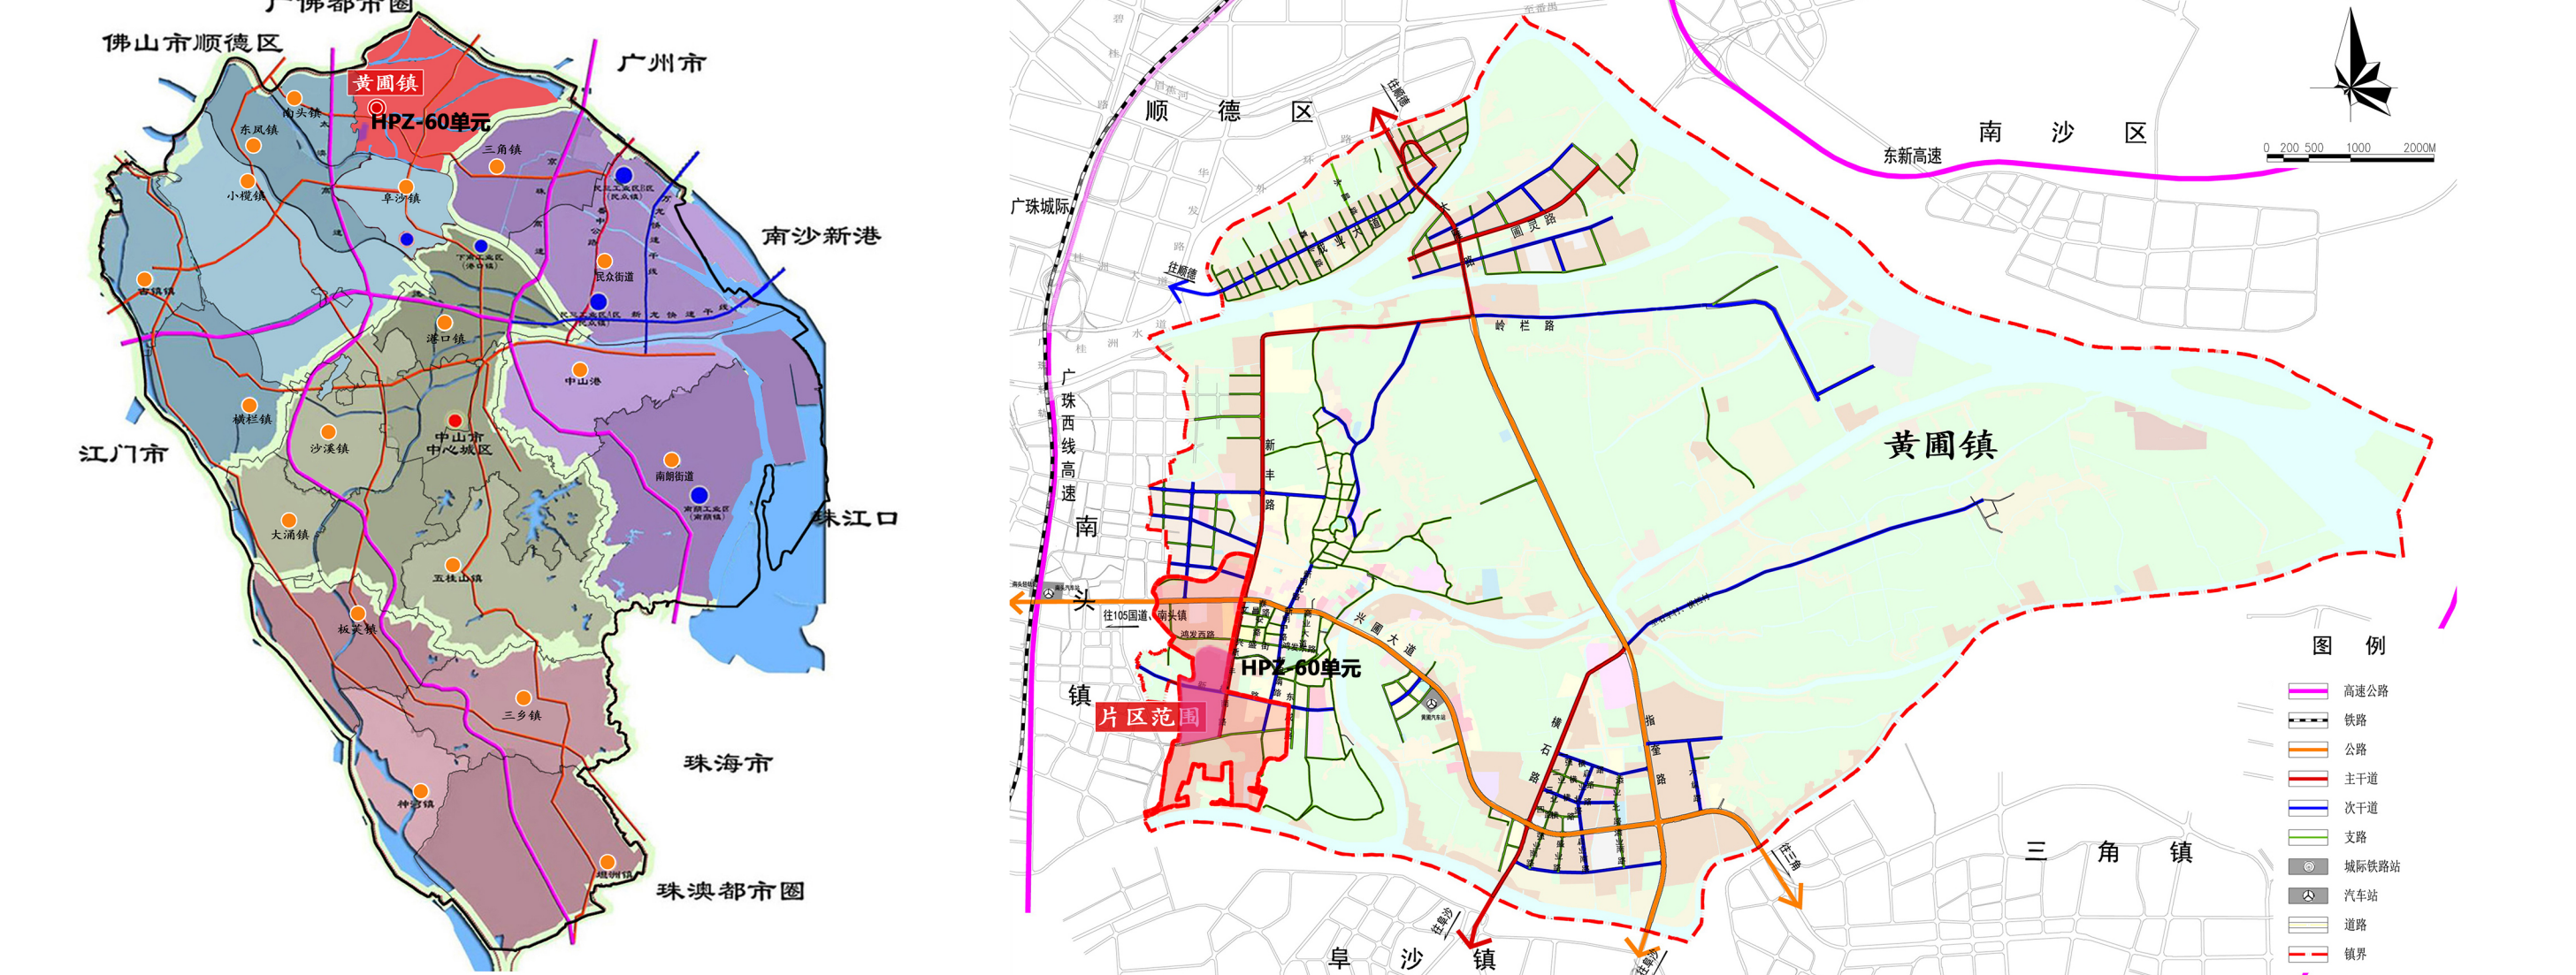

更新单元在中山市的位置图

更新单元在黄圃镇的位置图

□ 规划定位

单元规划发展定位：黄圃镇本土企业升级示范区——家电智造、食品加工产业单元。根据单元内本土产业情况，打造以本地企业产业升级为主，以智能家居家电生产为主的本土企业升级区域，涵盖本土企业共享平台、共享交流广场以及家电智能制造、智能控制节能装备、科研设计等产业门类。

□ 发展规模


单元总用地面积为49.20 公顷，其中建设用地面积为48.34 公顷，非建设用为0.86公顷。建设用地全部为城市建设用地。

城市建设用地由居住用地（1.43 公顷）、工矿用地（36.78 公顷）、交通运输用地（7.88 公顷）、公用设施用地（0.07 公顷）、绿地与开敞空间用地（2.18 公顷）构成。

国土空间规划用地用海面积汇总表

用地用海类型				面积 (hm ²)	比重 (%)	占城市建 设用地比 例 (%)	
城乡建设 用地	07居住用地	其中	0701 城镇住宅用地	1.43	2.91	2.96	
		其中	070103 三类城镇住宅用地	1.43	2.91	2.96	
	10工矿用地	其中	1001 工业用地	36.78	74.76	76.09	
			其中	100101 一类工业用地	26.86	54.59	55.56
			100102 二类工业用地	9.92	20.16	20.52	
	12交通运输用地	其中	1207 城镇道路用地	7.88	16.02	16.3	
	13公用设施用地	其中	1309 环卫用地	0.07	0.14	0.14	
	14绿地与开敞空间用地	其中	1401 公园绿地	0.63	1.28	1.3	
			1402 防护绿地	1.55	3.15	3.21	
小计				48.34	98.25	100	
陆地水域 与海域	17陆地水域	其中	1701 河流水面	0.86	1.75	——	
规划总用地				49.2	100	——	

□ 用地布局

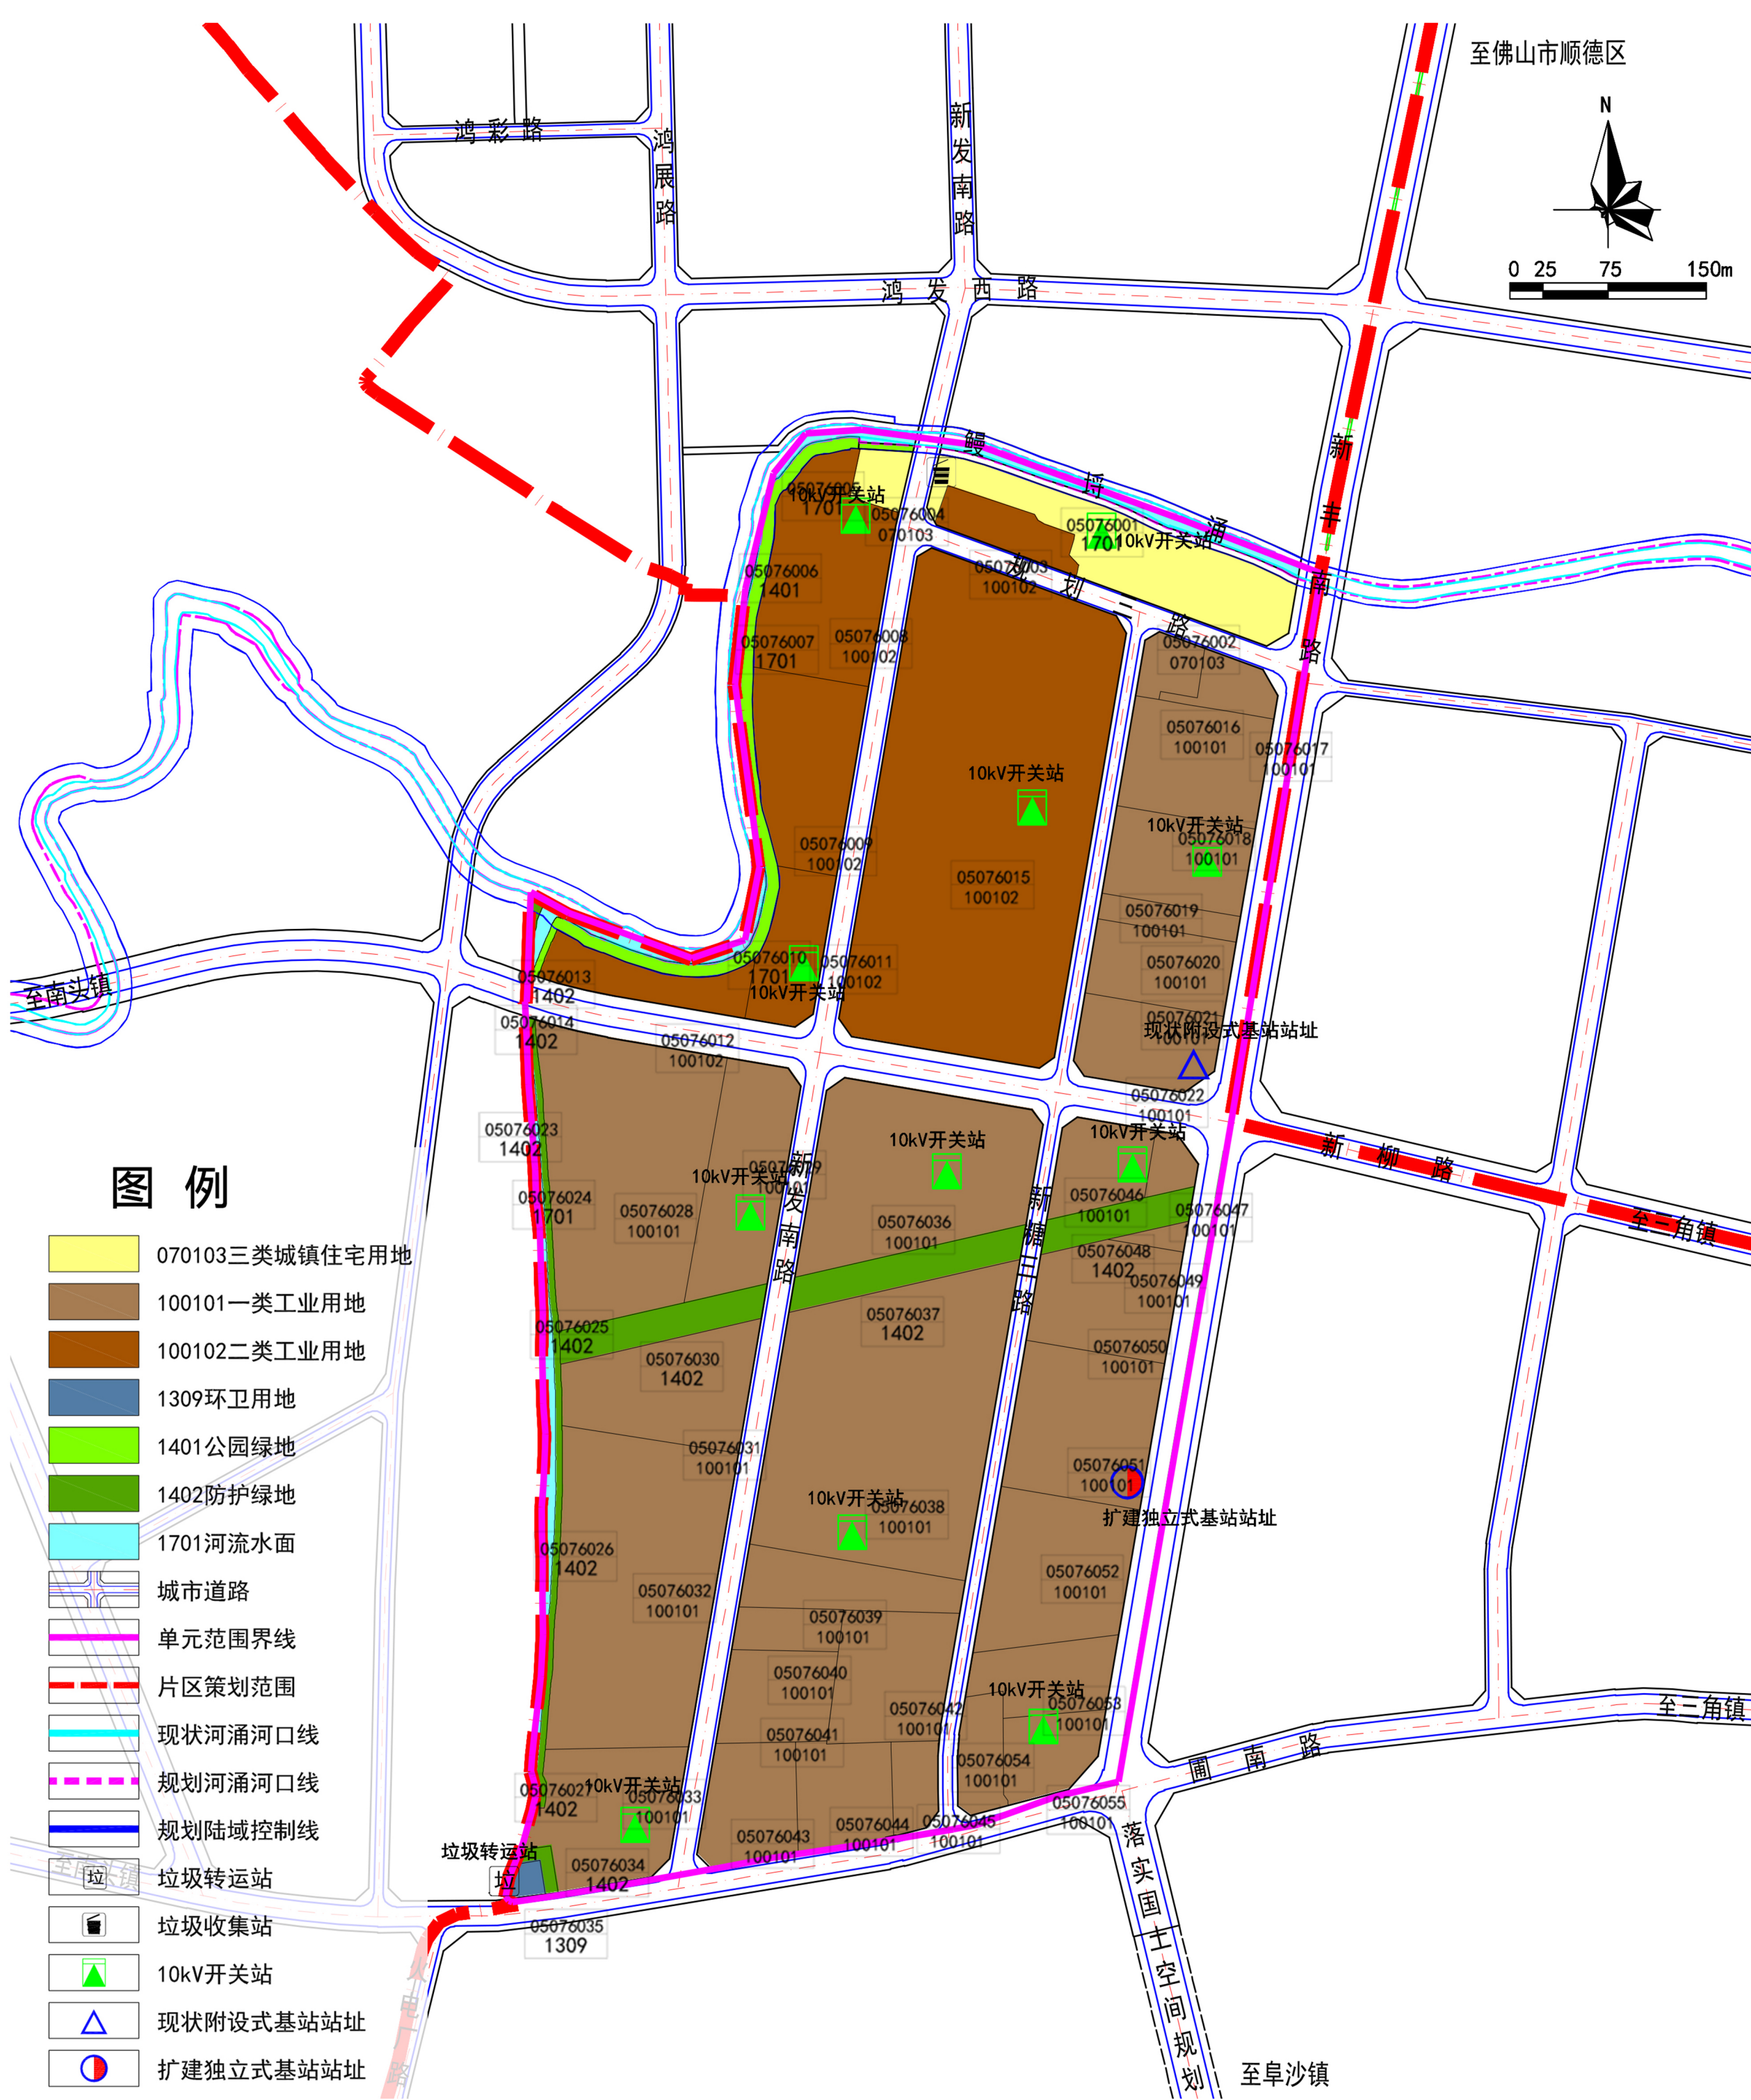


单元用地规划图

地块用地指标一览表

地块编号	用地性质代码	用地性质名称	用地面积 (hm ²)	容积率	建筑面积 (m ²)	建筑密度 (%)	绿地率 (%)	建筑层高 (m)	公共厕所、市政设施	海绵城市相关指标				备注	
										年径流总量控制率 (%)	设计降雨量 (mm)	年径流下渗系数 (%) (以设计 %)	可渗透面积比例 (%)		

□ 道路交通规划

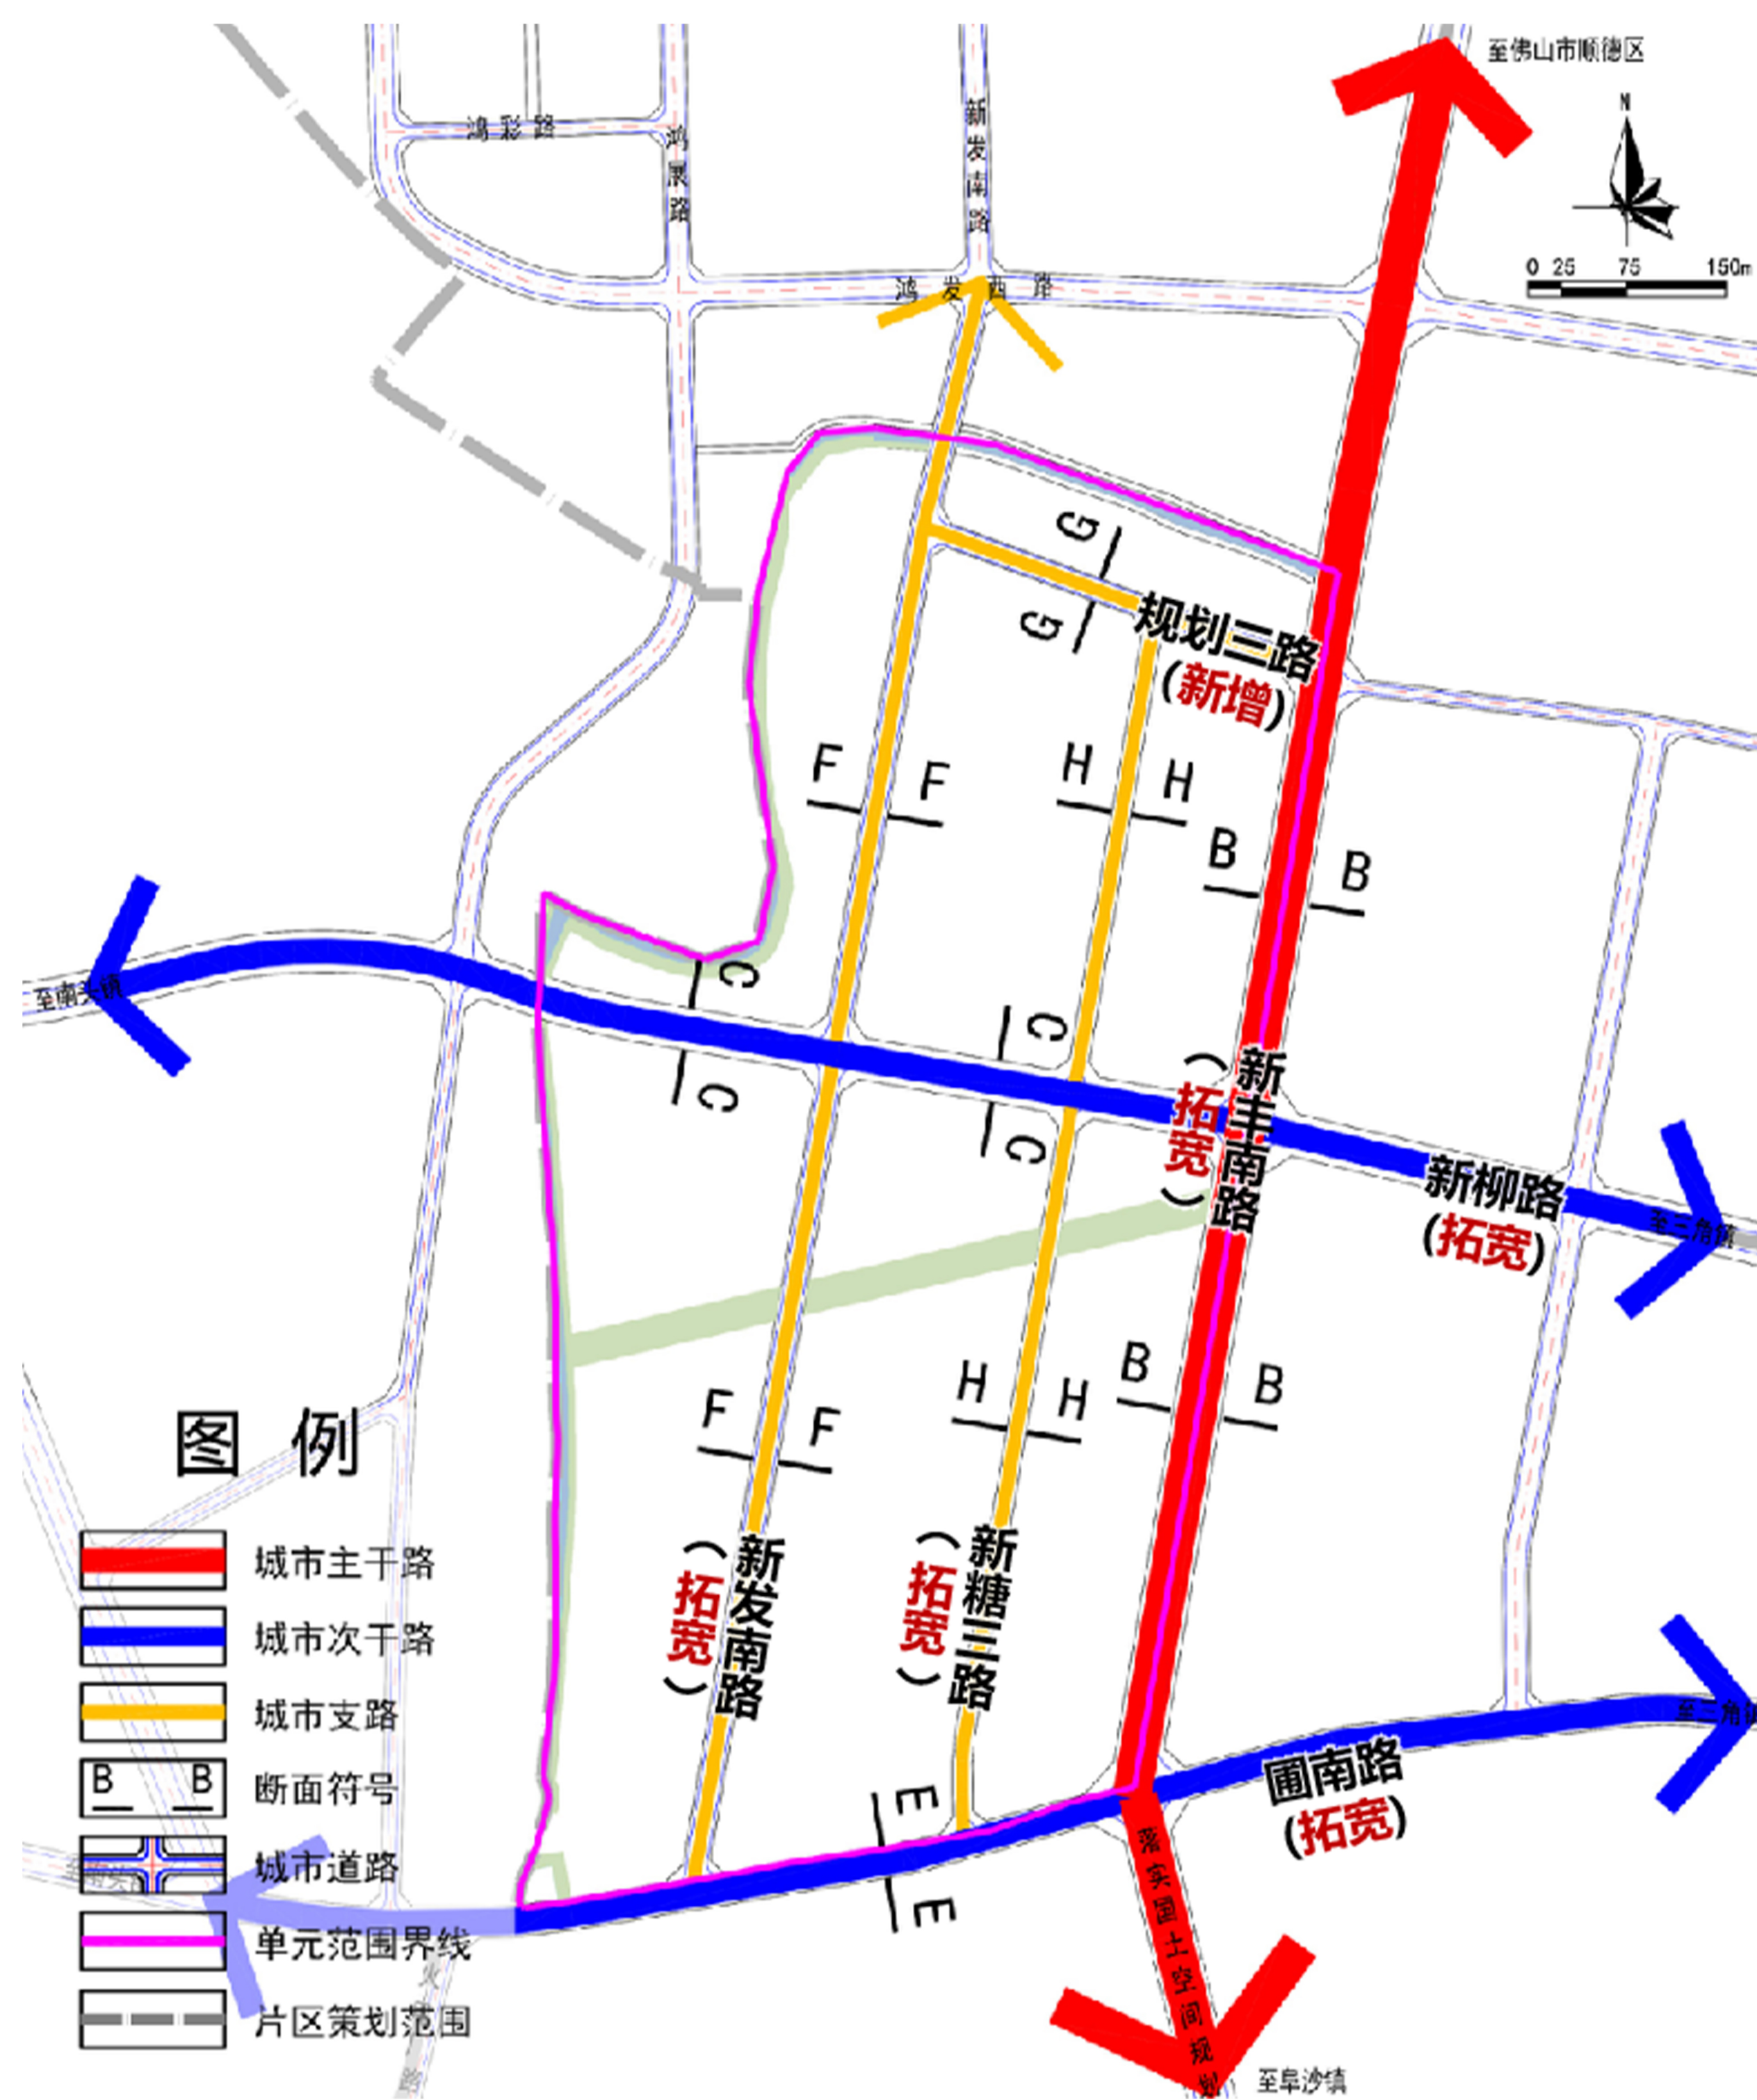

道路交通系统规划图