


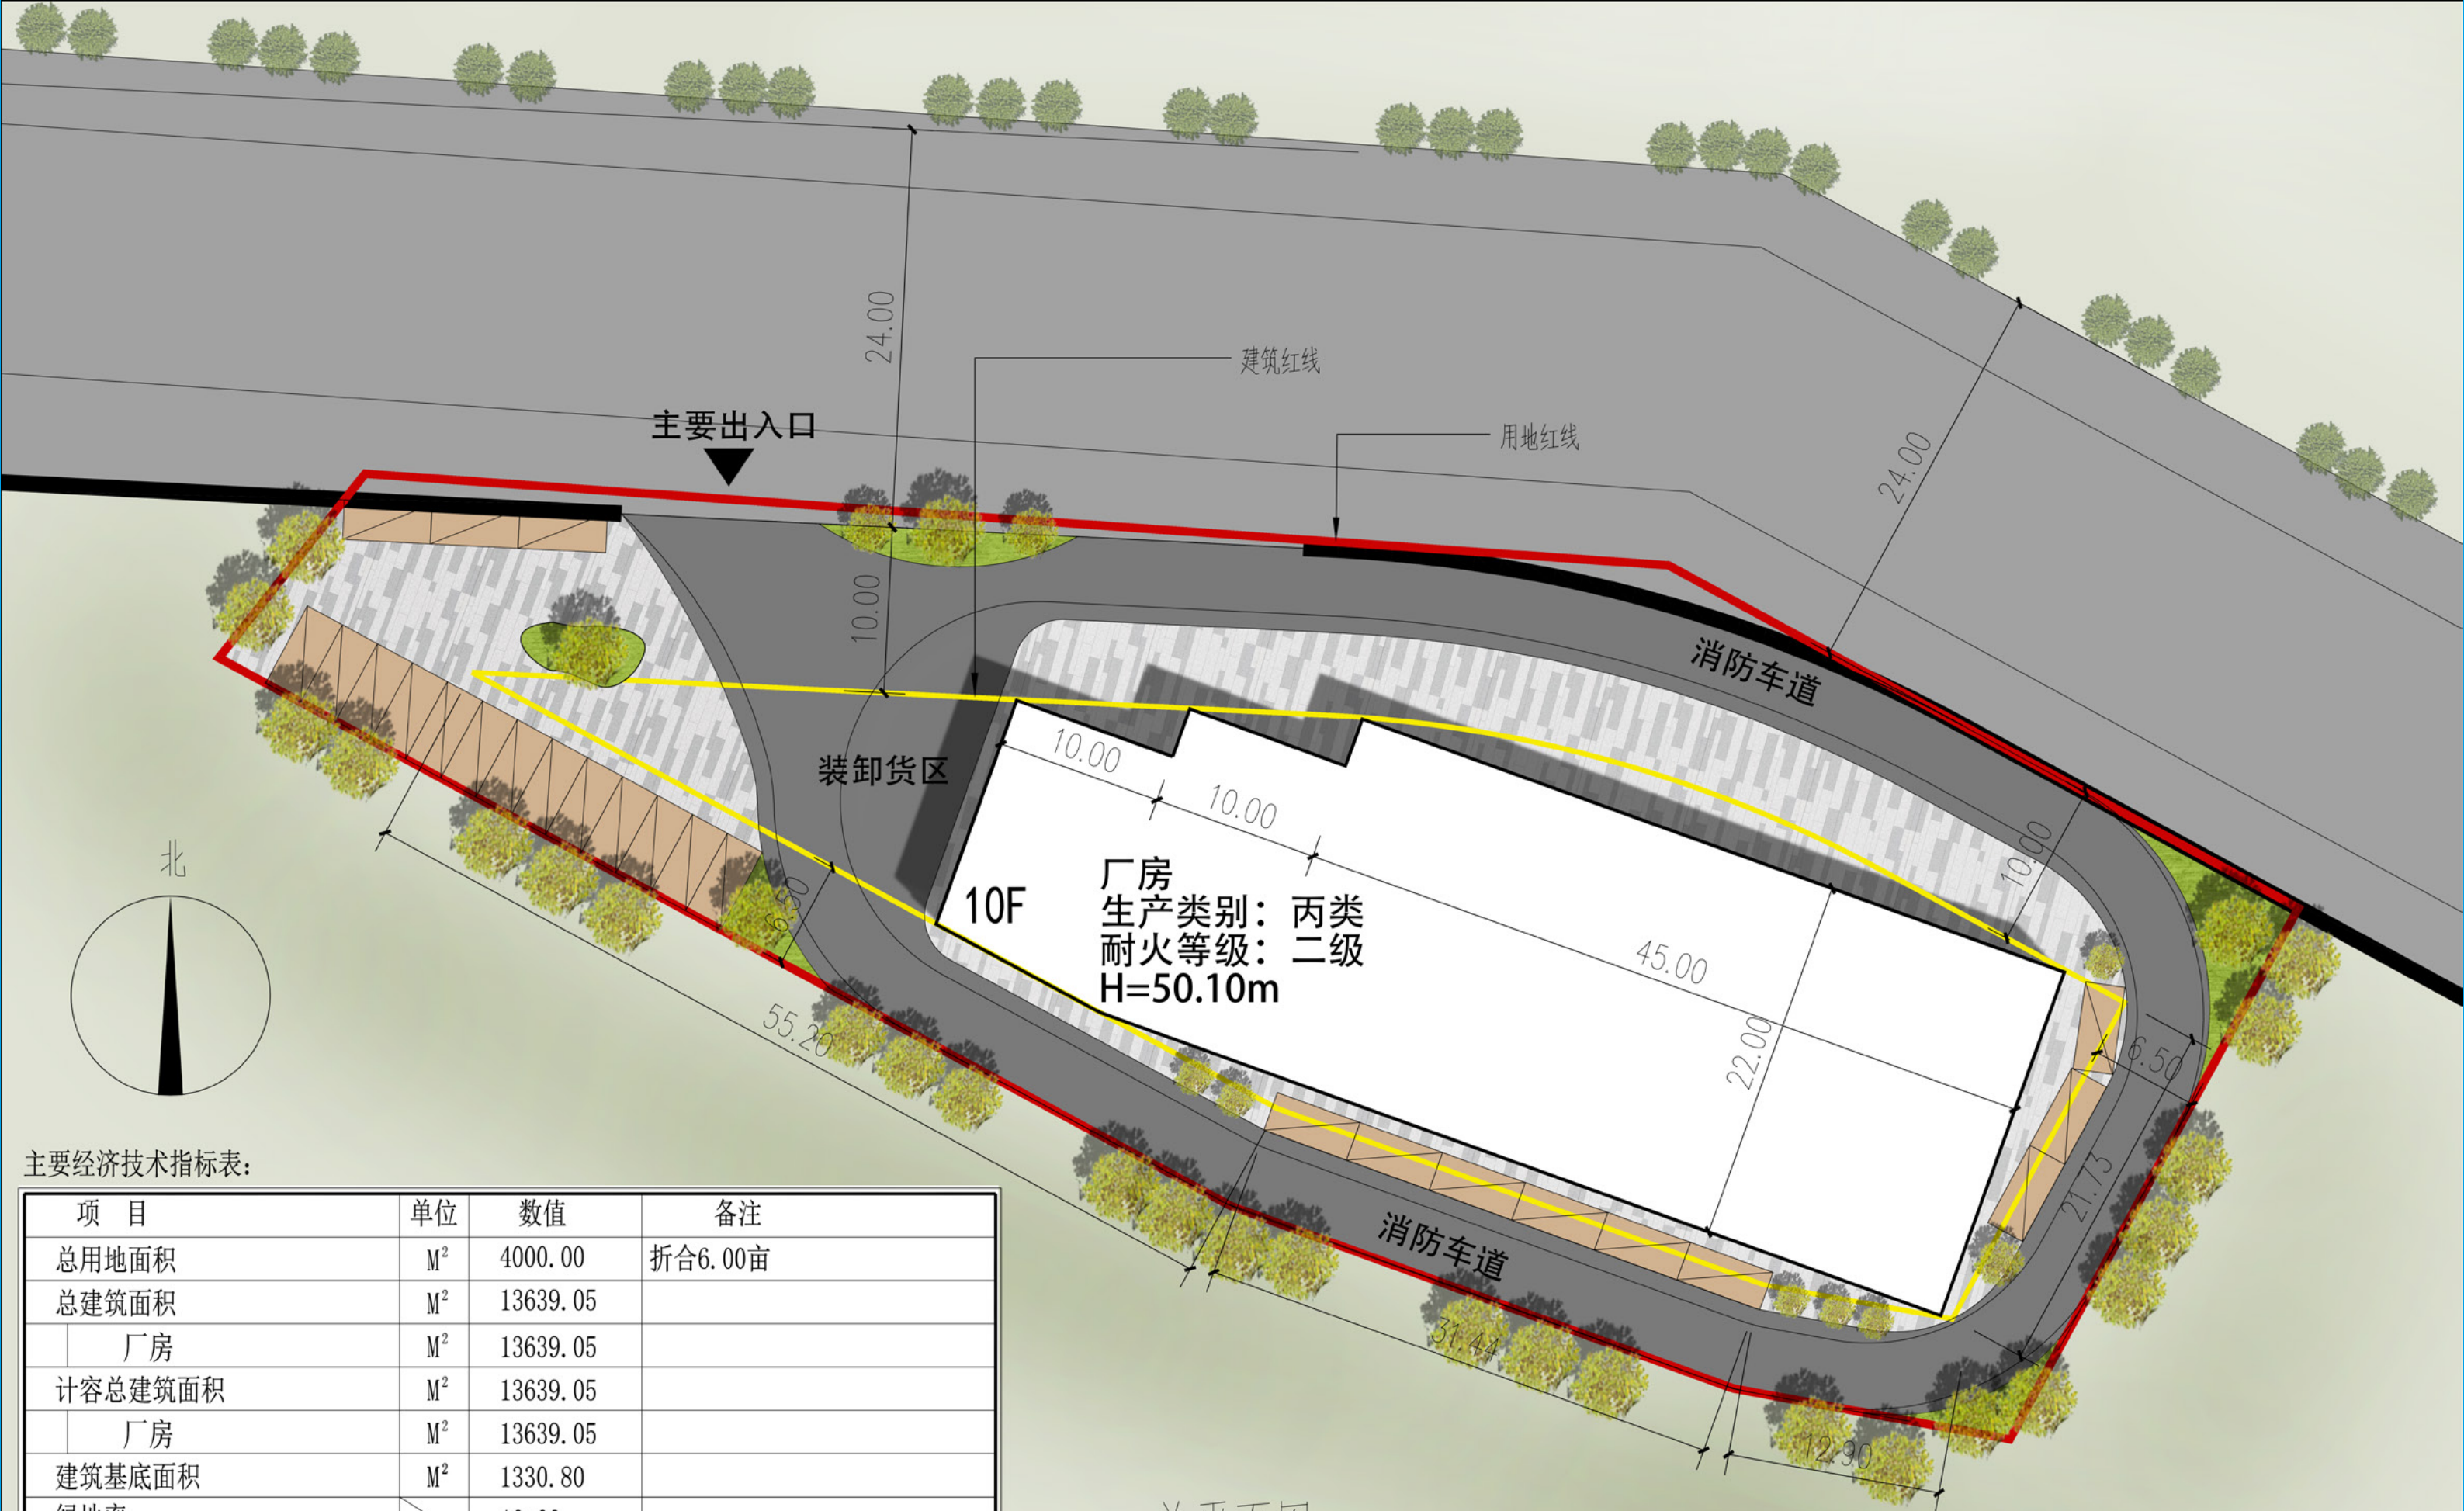

主要经济技术指标表:

| 项 目     | 单位             | 数值       | 备注                |
|---------|----------------|----------|-------------------|
| 总用地面积   | M <sup>2</sup> | 4000.00  | 折合6.00亩           |
| 总建筑面积   | M <sup>2</sup> | 13639.05 |                   |
| 厂房      | M <sup>2</sup> | 13639.05 |                   |
| 计容总建筑面积 | M <sup>2</sup> | 13639.05 |                   |
| 厂房      | M <sup>2</sup> | 13639.05 |                   |
| 建筑基底面积  | M <sup>2</sup> | 1330.80  |                   |
| 绿地率     |                | 10.00    |                   |
| 建筑密度    |                | 35.00%   |                   |
| 容积率     |                | 3.41     |                   |
| 建筑高度    | M              | 50.10    |                   |
| 停车位     | 辆              | 28       | 按计容面积0.2辆/100平方取值 |

总平面图 1:500