
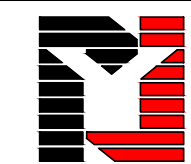


图例：—— 用地界线
—— 建筑控制线
—— 建筑首层轮廓线

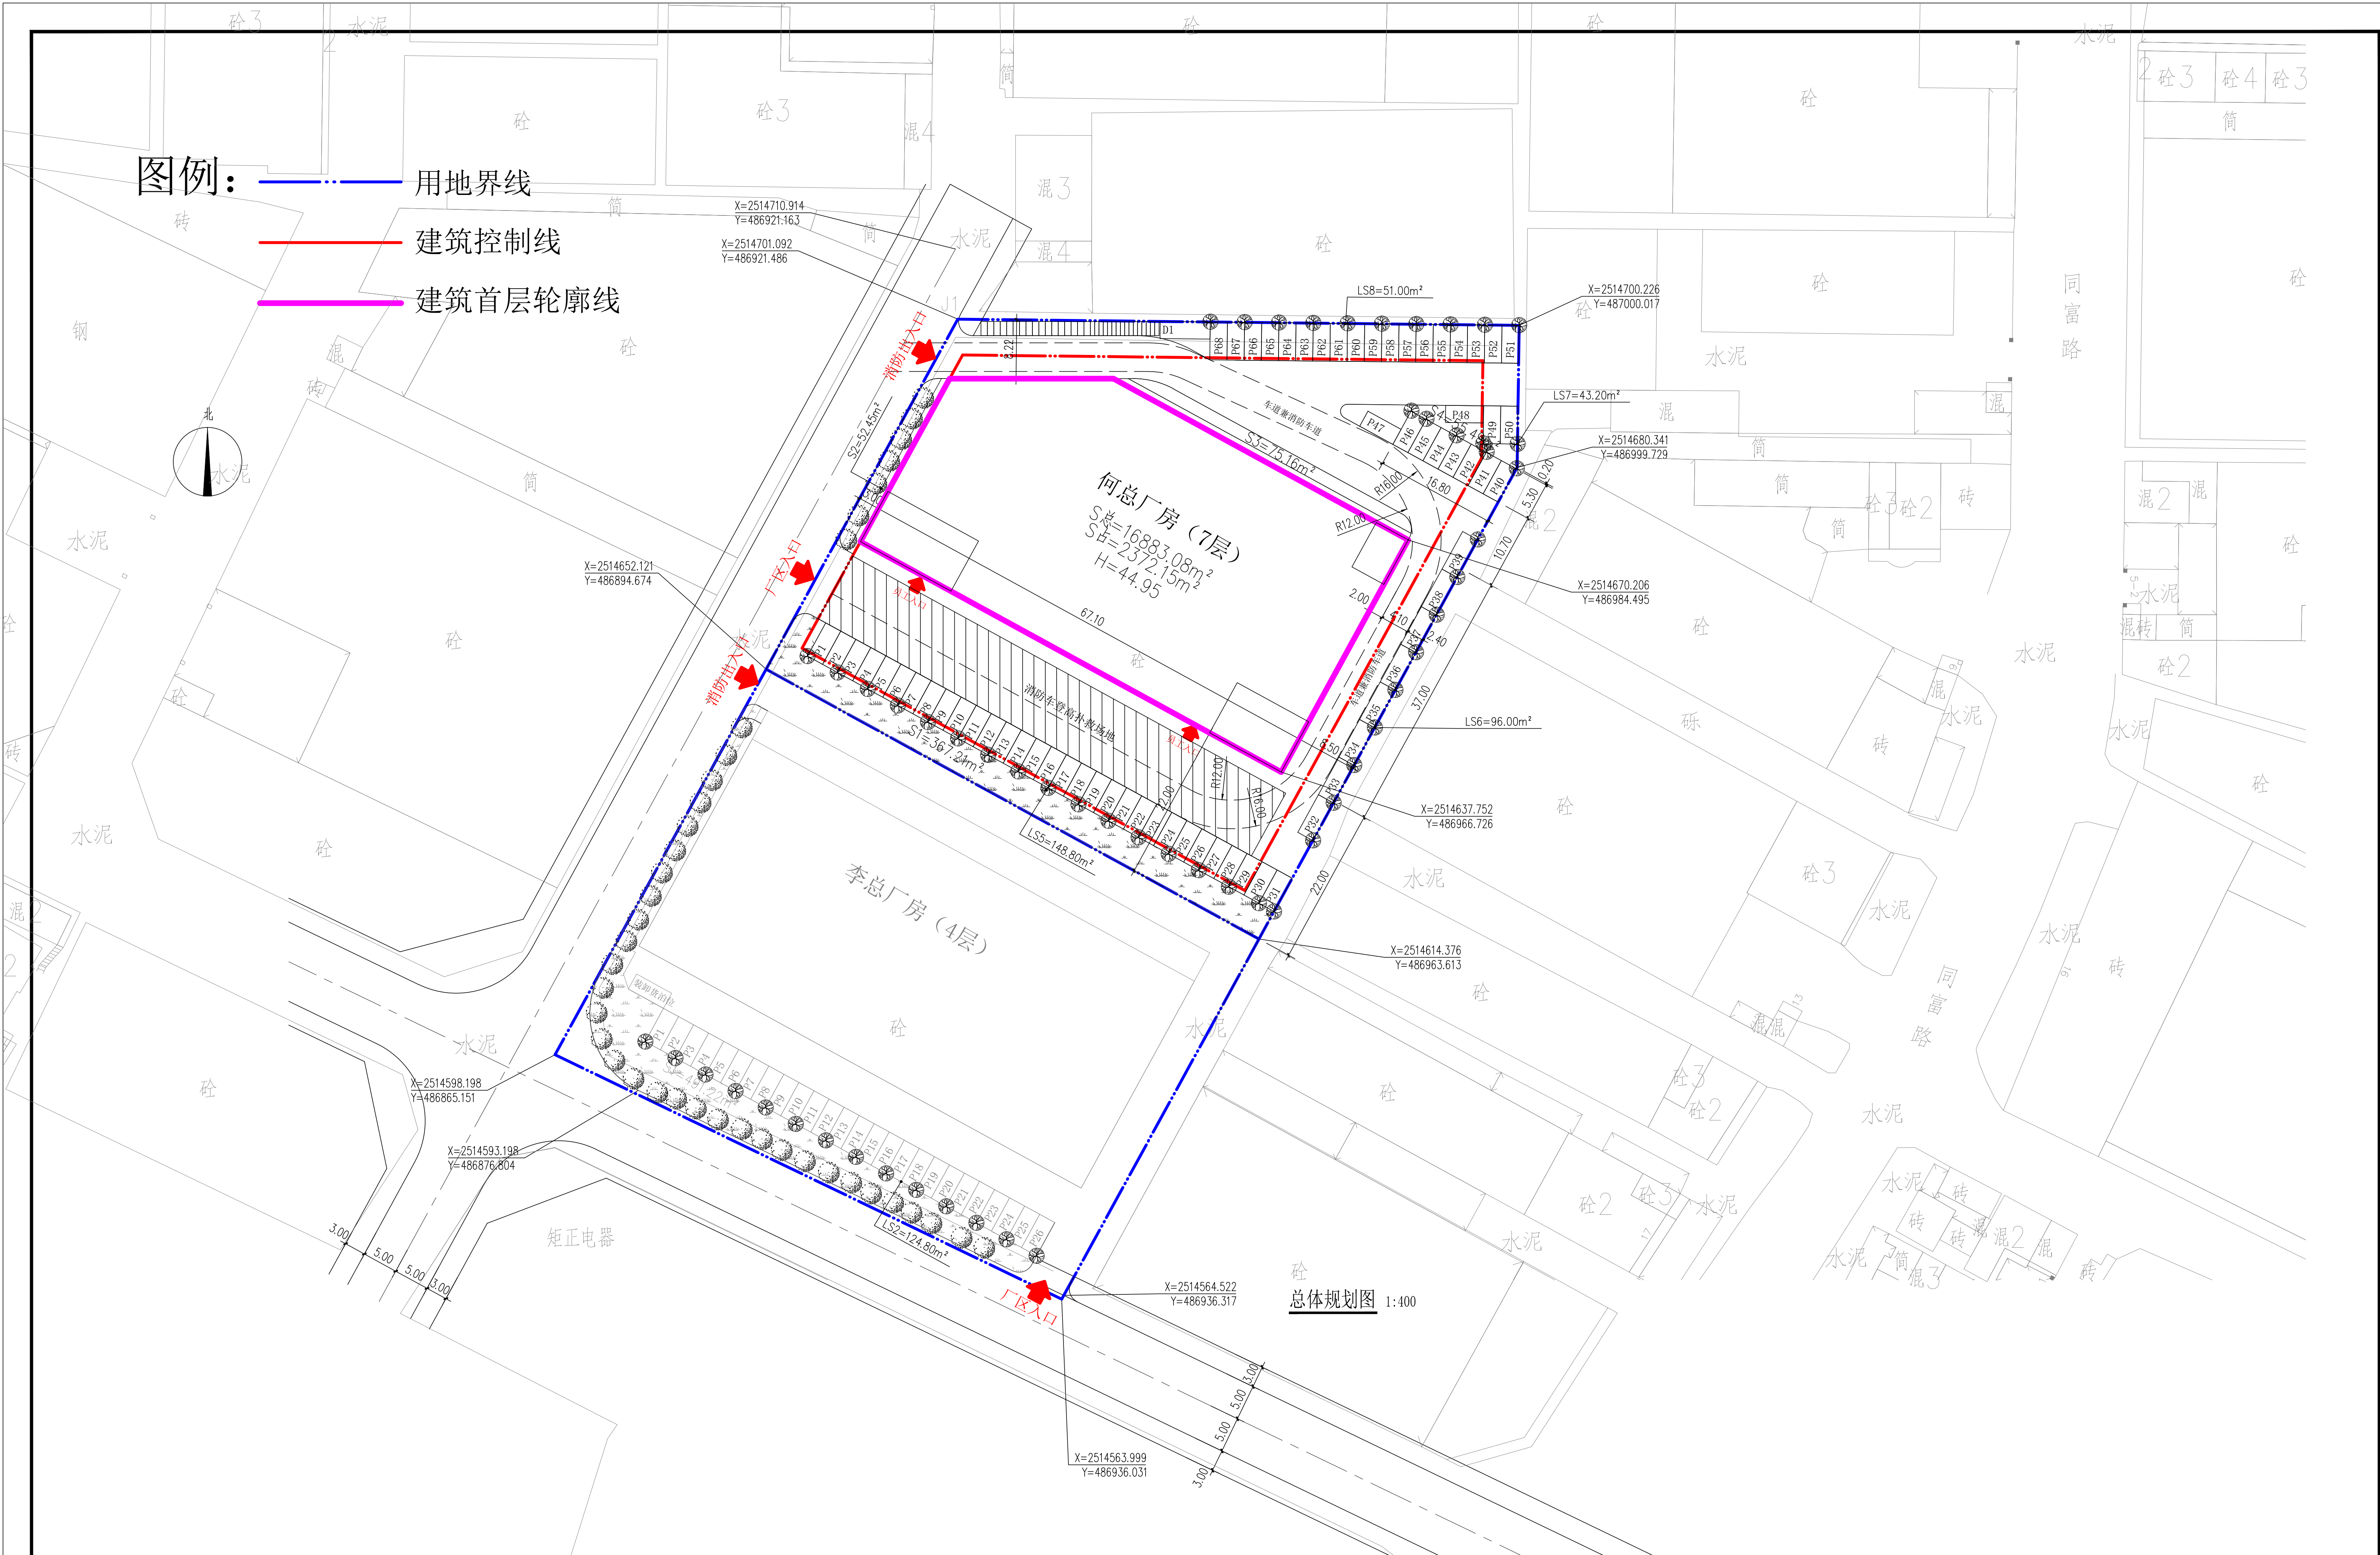

中山市南粤建筑设计有限公司
Zhongshan City NanYue Architectural Design Limited

建设单位
Client

何勤谦、何铨谦
何勇谦、冯卓华

工程名称
Project

厂区

方案类别
Programme

方案

图纸内容
Drawing Title

总体规划图

设计阶段
Stage

方案设计

版本号
Revision No.

第一版

日期
Date

2023.06.29

联系人
contact

联系电话
Telephone