



古镇镇海洲村股份合作经济联合社“工改工”宗地项目（螺沙工业区LS002地块）效果图

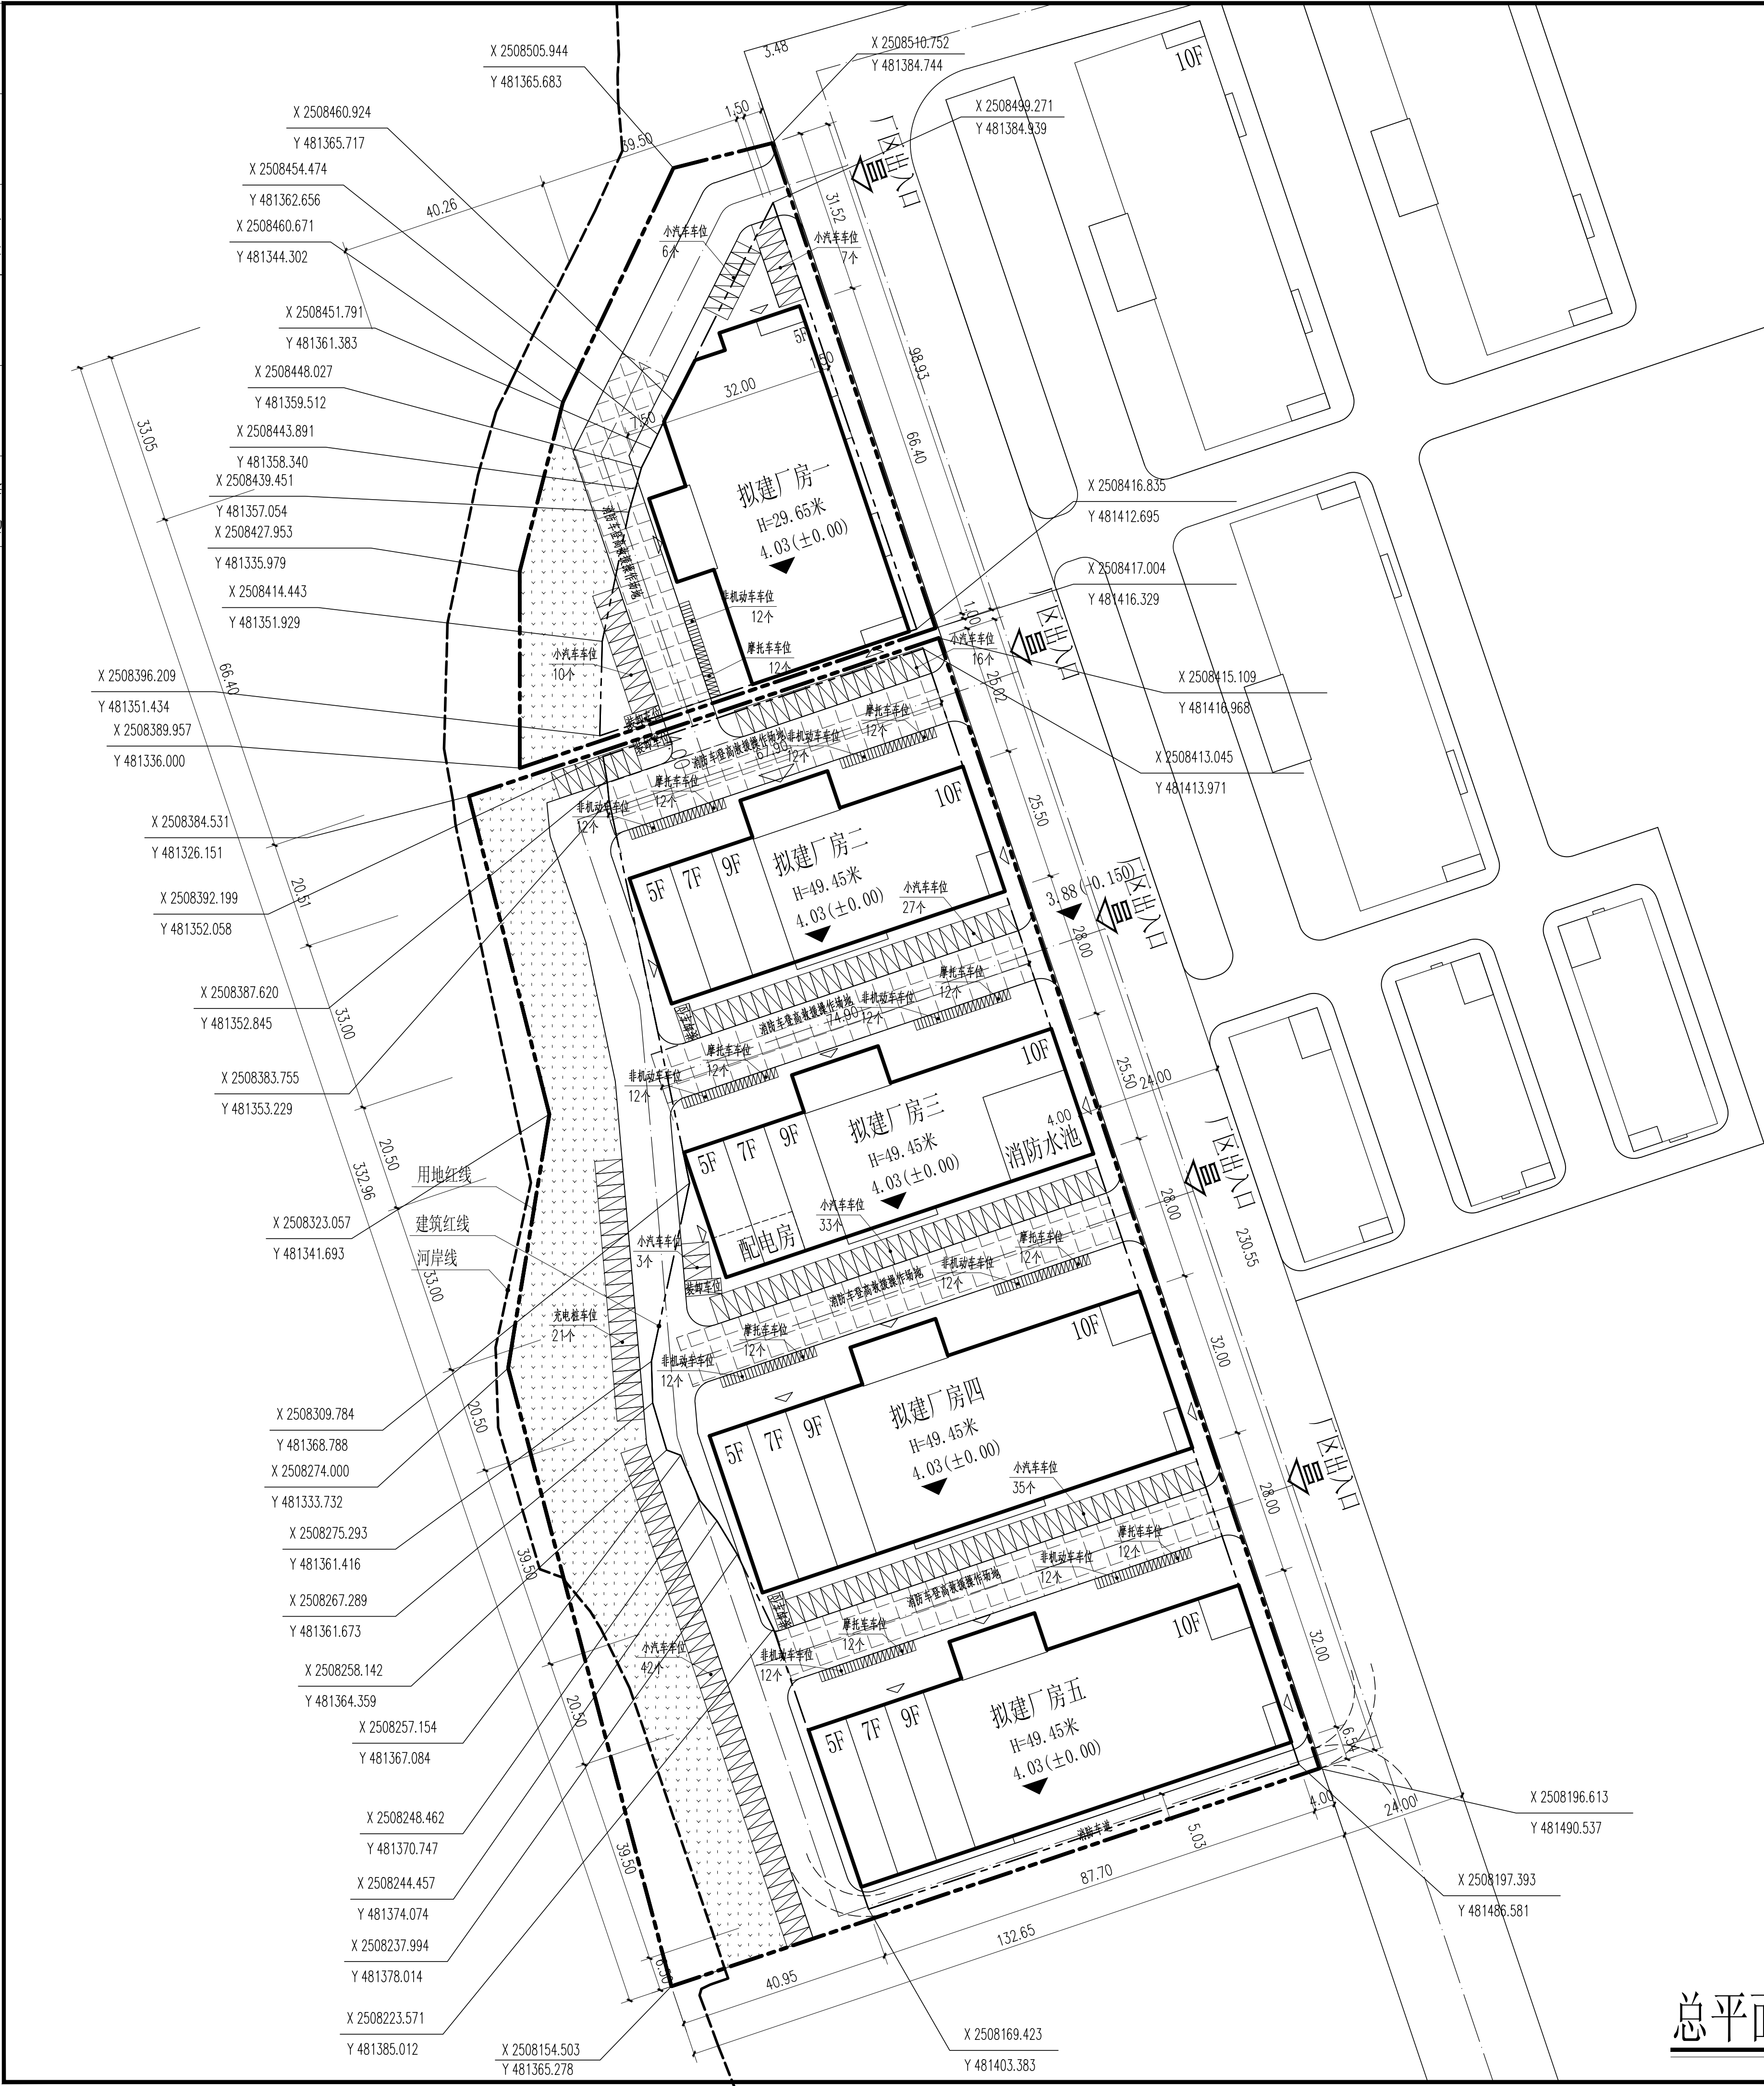

建筑				暖通	
结构	燃气			给排水	
电气				工艺	
通讯				自控	

古鎮鎮海洲村股份合作經濟聯合社“工改工”宗地項目（螺沙工業區LS002地塊）平面圖

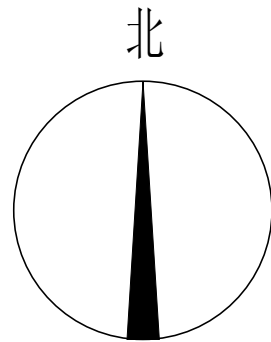

总平面图 1:700