


# 横栏镇蔡广活、蔡广就、蔡广业、区树德 “工改工”宗地项目总平面示意图

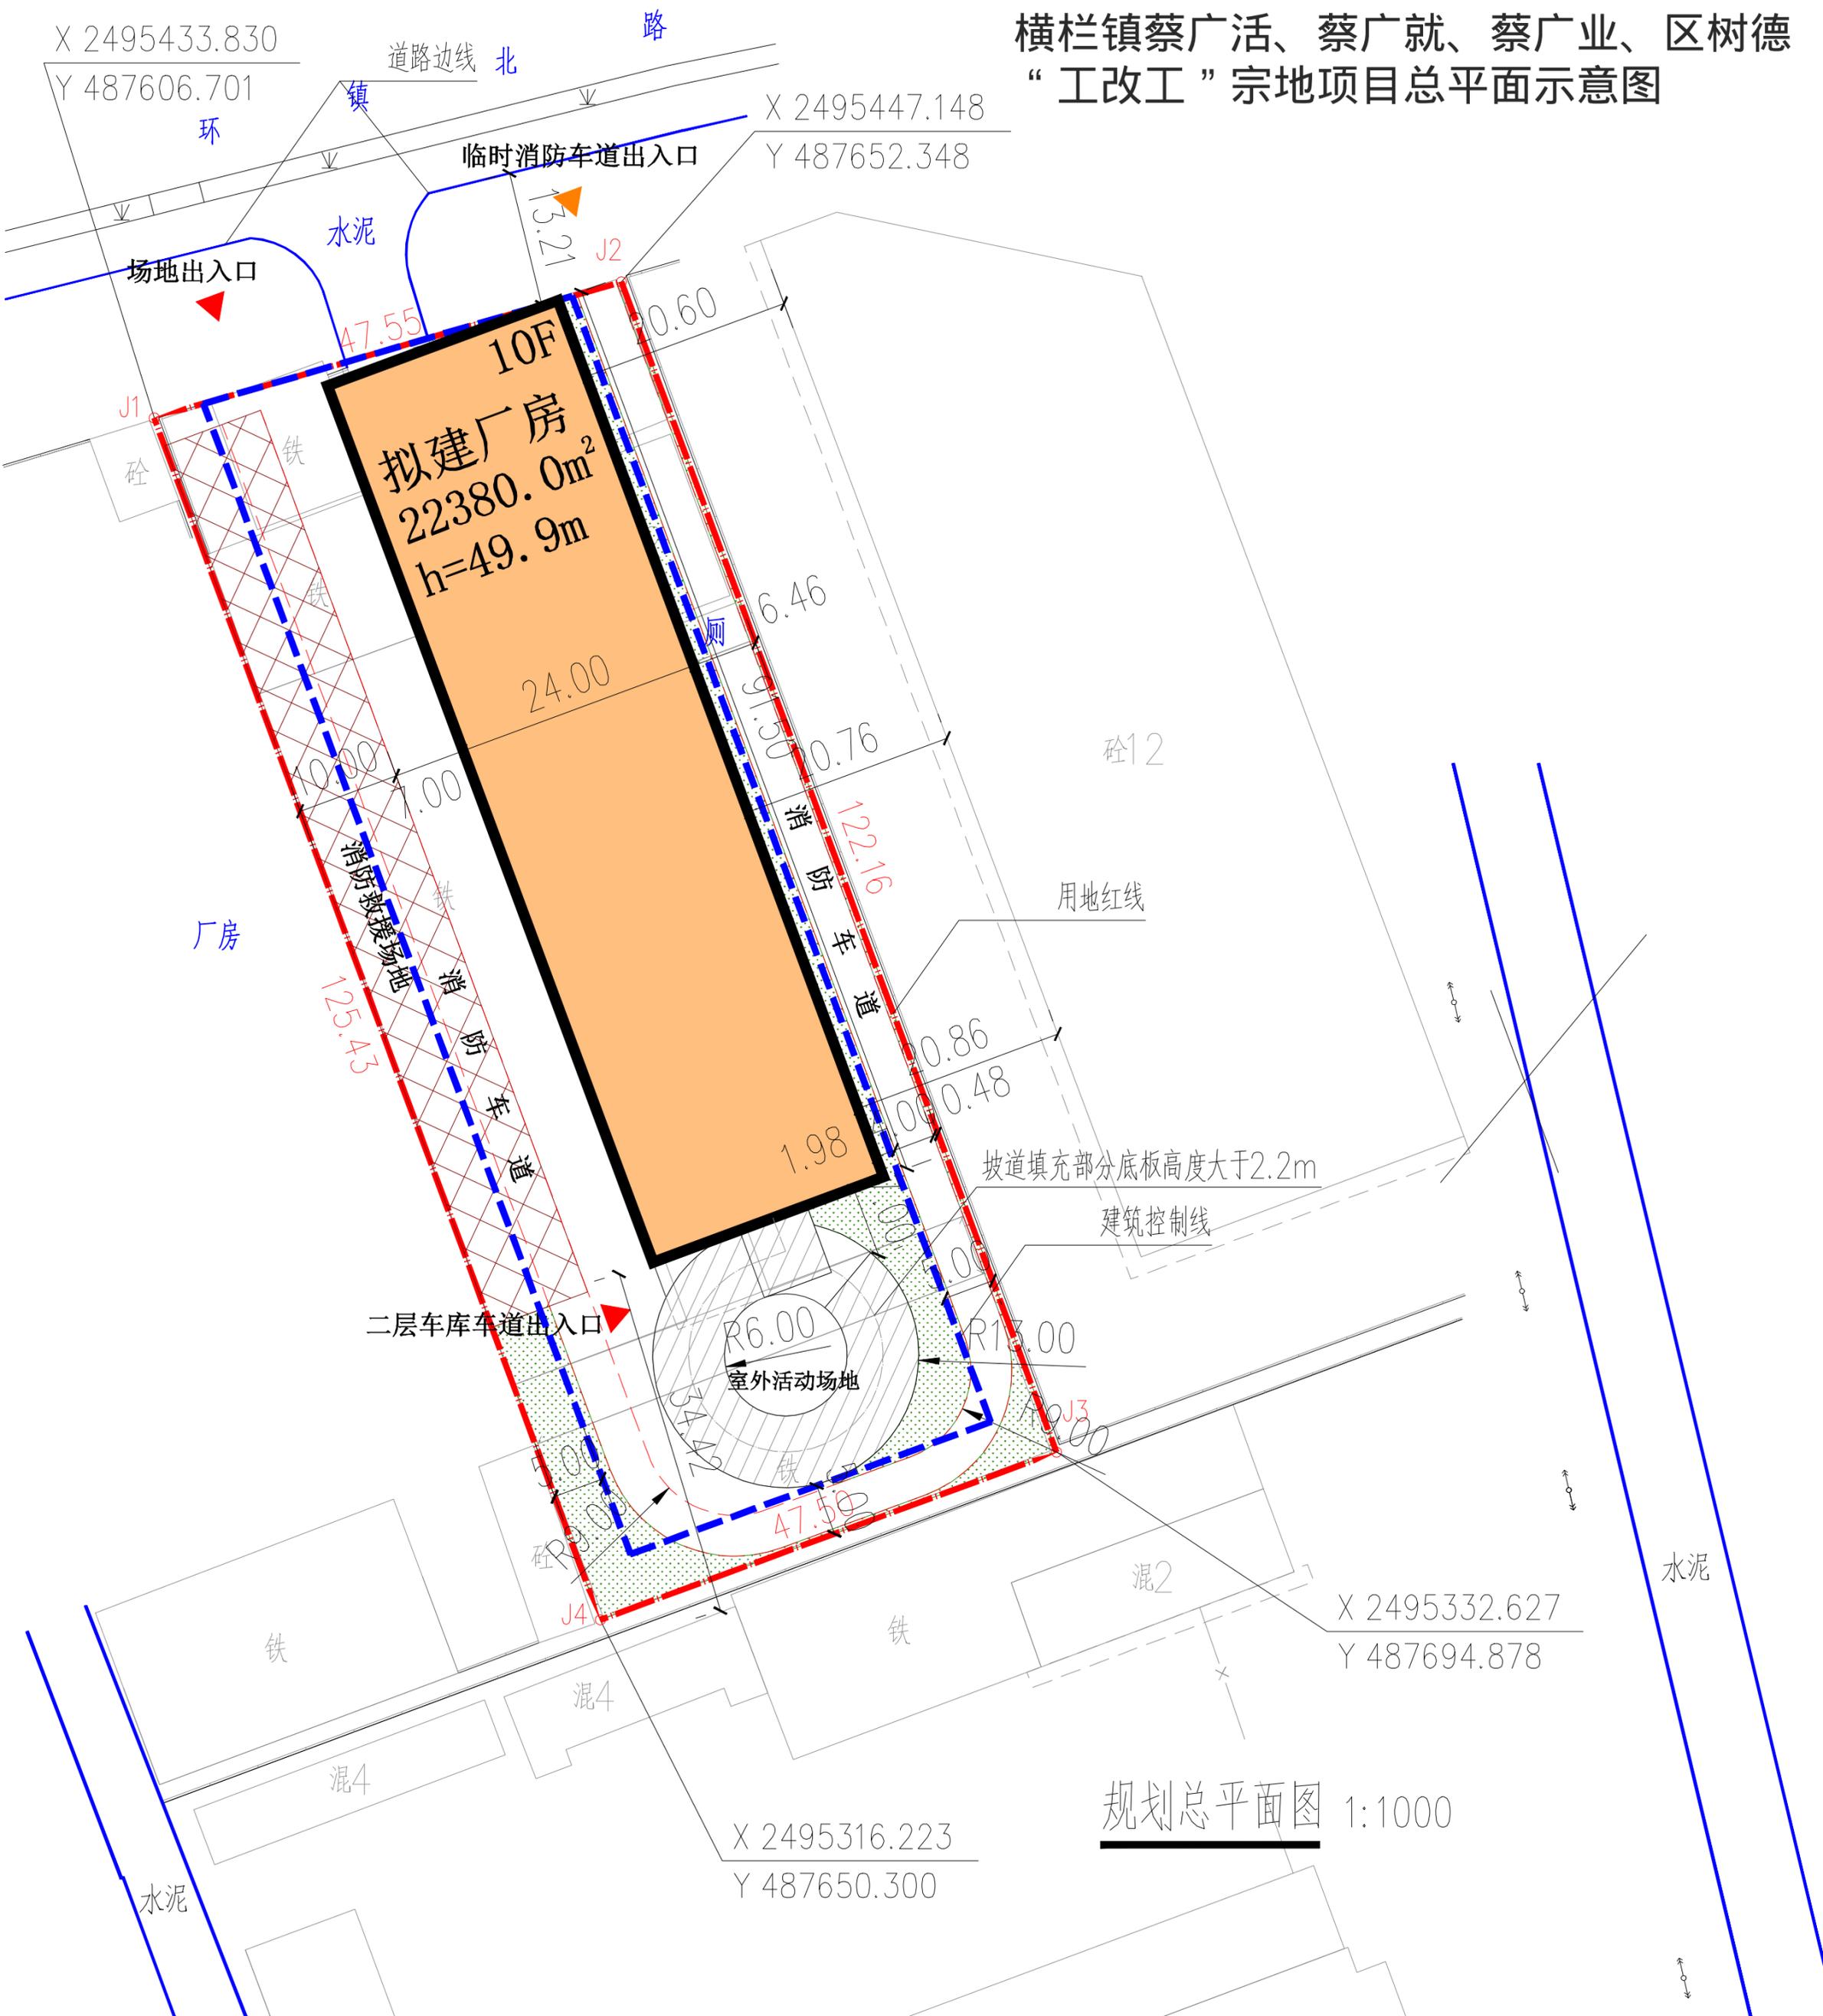

X 2495433.830

Y 487606.701

道路边线 北

X 2495447.148

Y 487652.348

临时消防车道出入口

场地出入口

水泥

13.21

J2

47.55

10F

拟建厂房

22380.0m<sup>2</sup>

h=49.9m

J1

砼

铁

铁

0.60

6.46

24.00

厕

9.30

0.76

砼12

用地红线

厂房

125.43

消防登高场地

消防通道

1.98

坡道填充部分底板高度大于2.2m

建筑控制线

二层车库车道出入口

R6.00

室外活动场地

R17.00

铁

47.50

J3

10.00

砼

J4

铁

铁

混2

X 2495332.627

Y 487694.878

水泥

混4

X 2495316.223

Y 487650.300

水泥

规划总平面图 1:1000