


中山市黄圃镇城乡建设用地增减挂钩试点大岑村、吴栏村项目区拆旧区土地复垦规划图-1

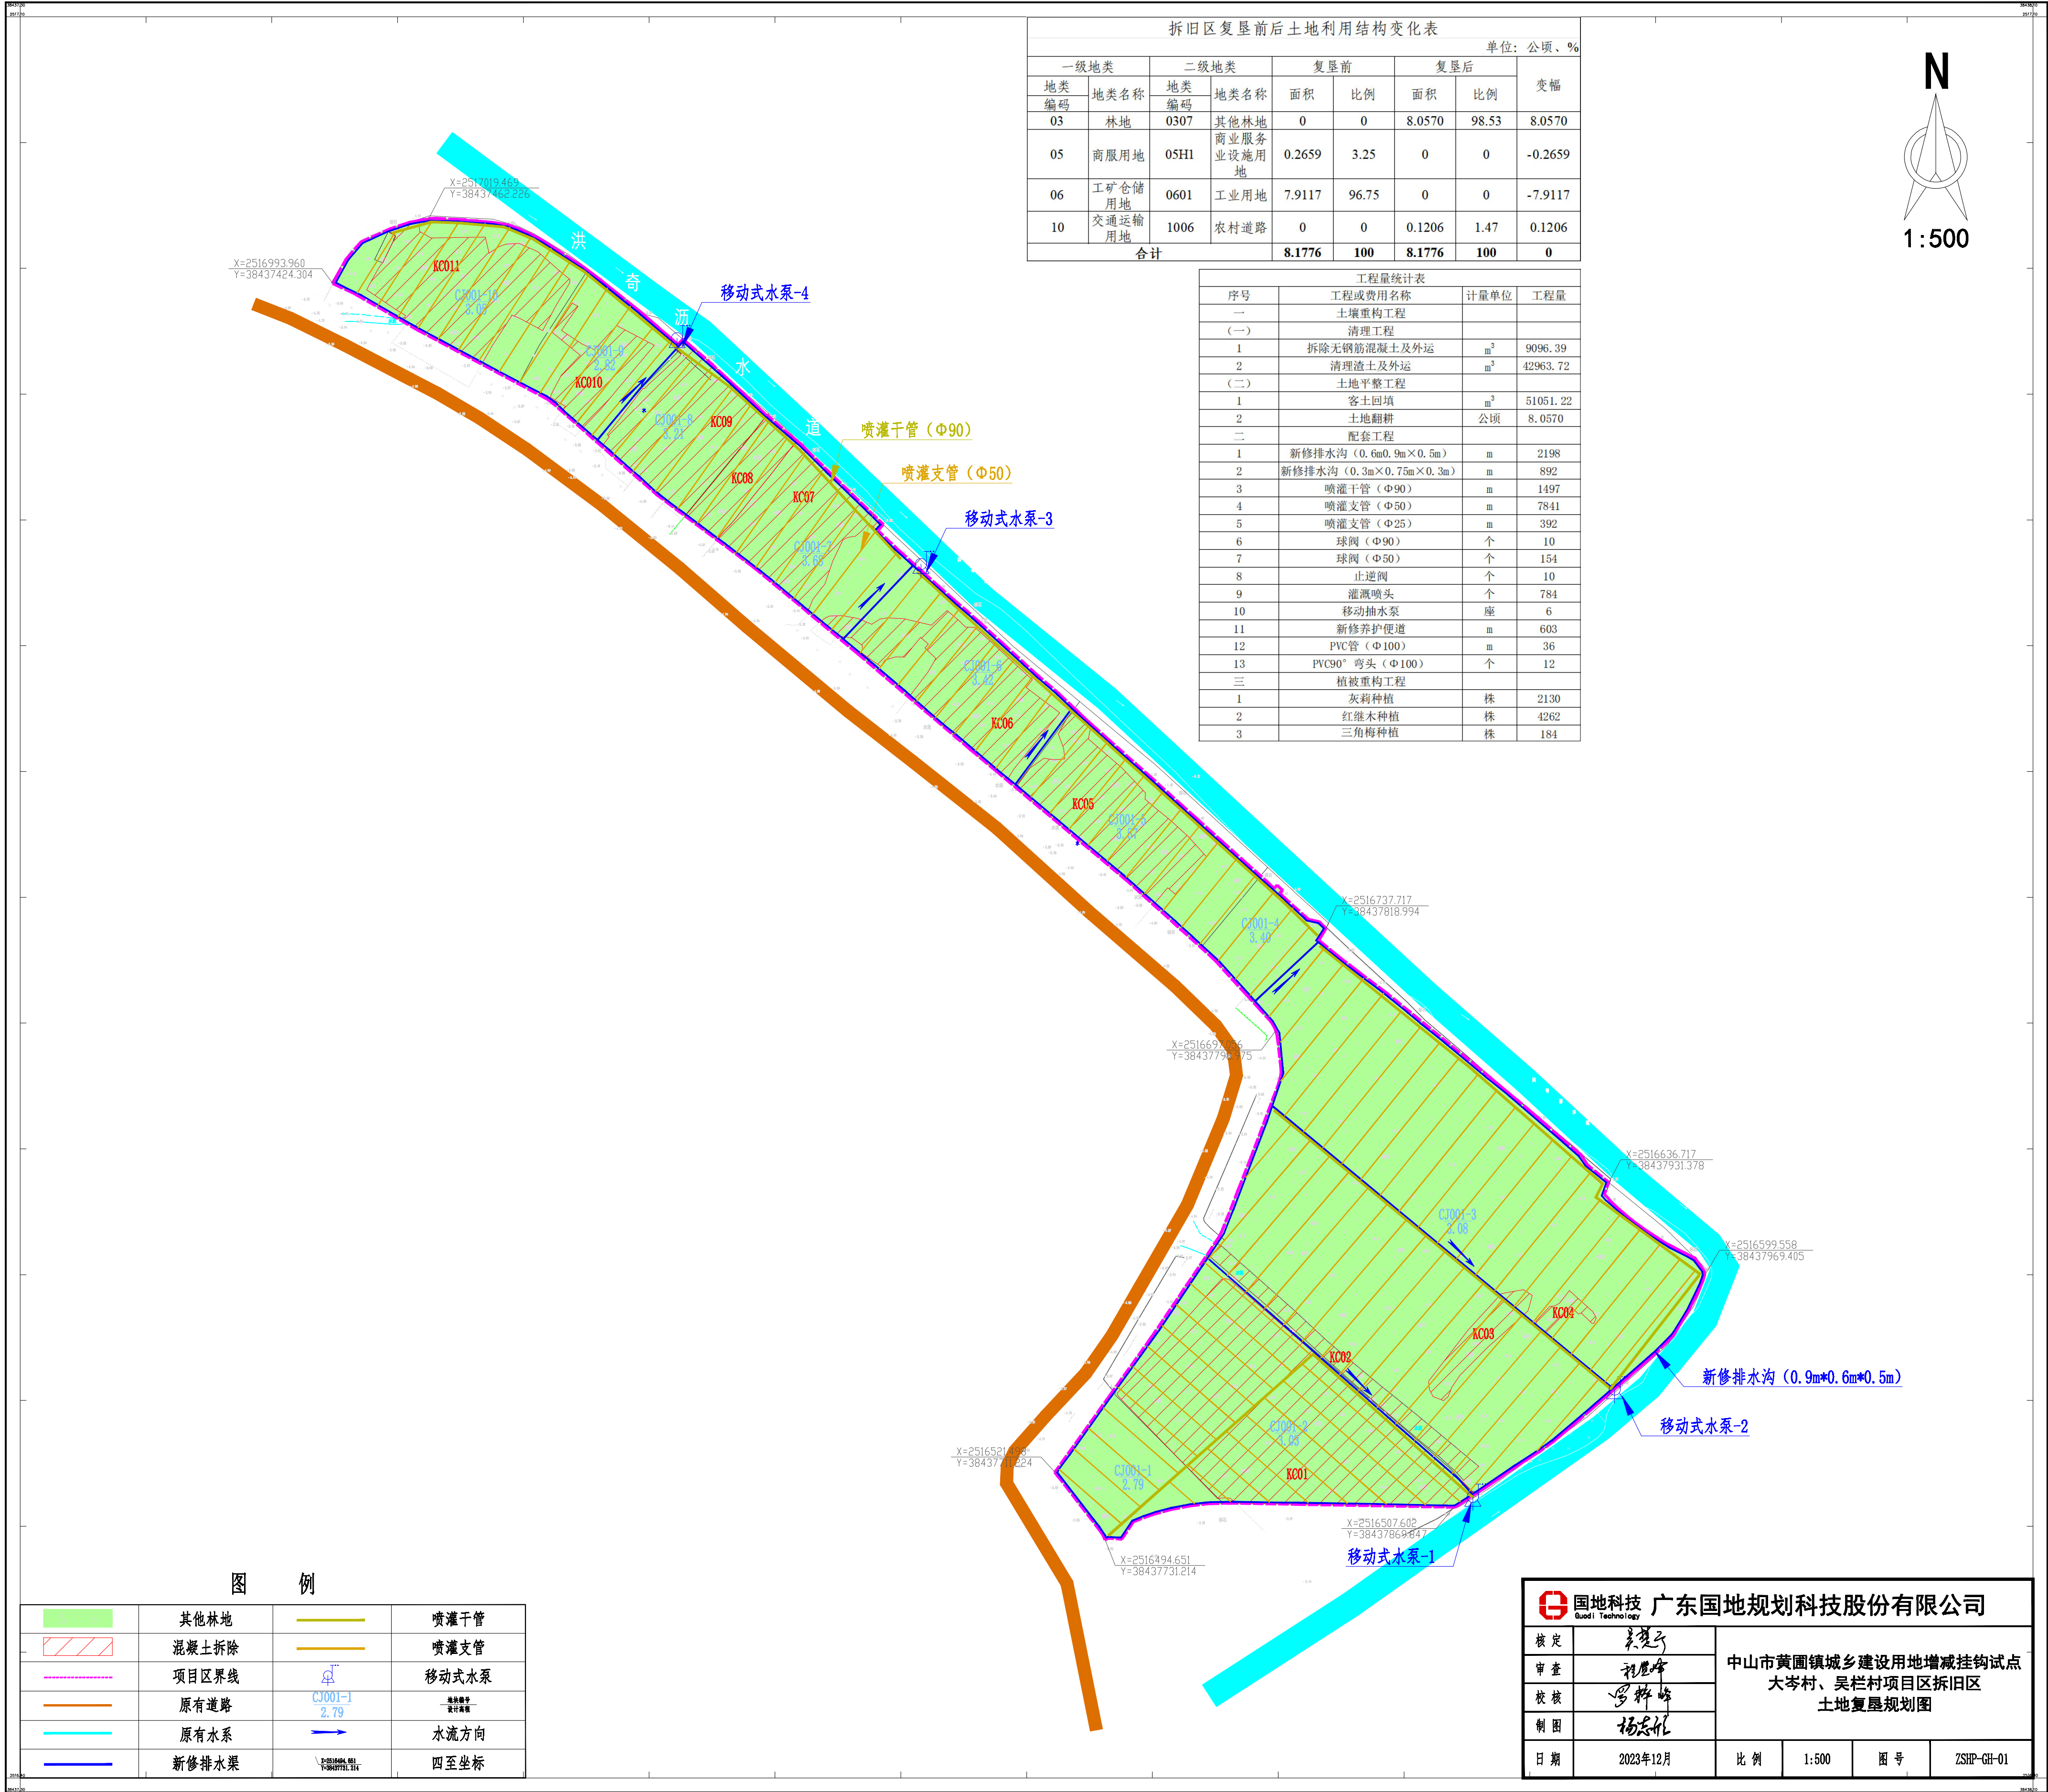

[illegible]

1:500

