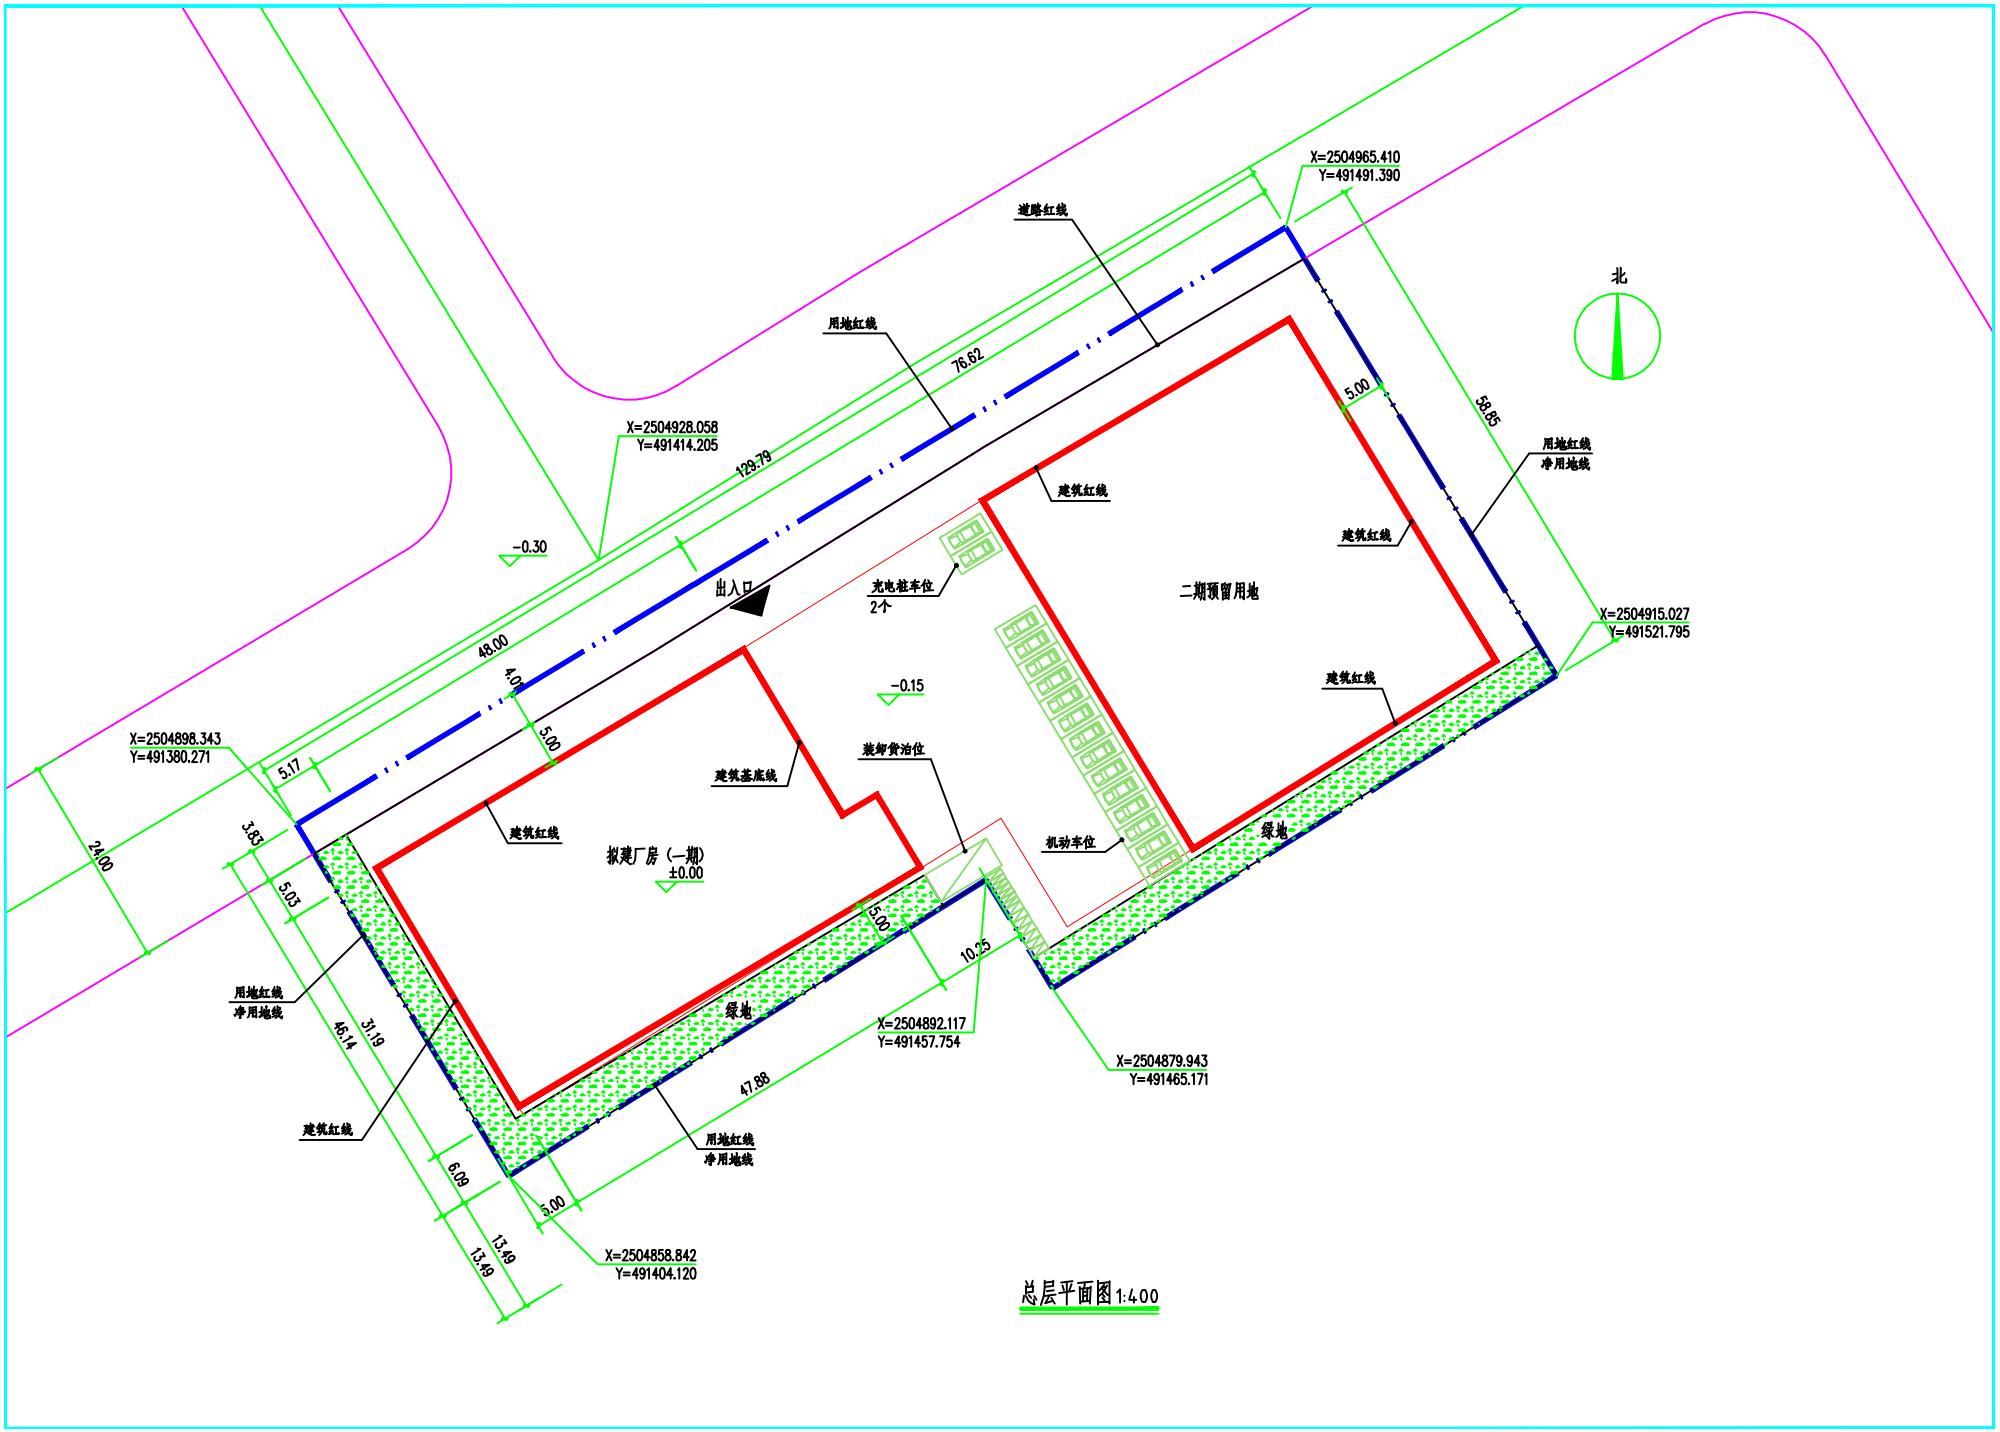
X=2504965.410
Y=491491.390
道路红线
用地红线
76.62
北
5.00
58.85
用地红线
净用地线
X=2504928.058
Y=491414.205
129.79
建筑红线
建筑红线
-0.30
出入口
充电桩车位
2个
二期预留用地
48.00
4.00
X=2504915.027
Y=491521.795
-0.15
5.00
建筑红线
X=2504898.343
Y=491380.271
5.17
建筑基底线
装卸货泊位
24.00
3.83
建筑红线
拟建厂房（一期）
±0.00
机动车位
绿地
5.03
5.00
10.25
用地红线
净用地线
绿地
46.14
31.19
X=2504892.117
Y=491457.754
X=2504879.943
Y=491465.171
47.88
建筑红线
用地红线
净用地线
6.09
9.00
13.49
13.49
X=2504858.842
Y=491404.120

总层平面图1:400