



给水	
排水	
燃气	
电力	
通信	
有线电视	
其他	

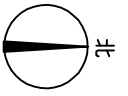

X=2510341.575  
Y=500018.846

X=2510499.898  
Y=500129.131

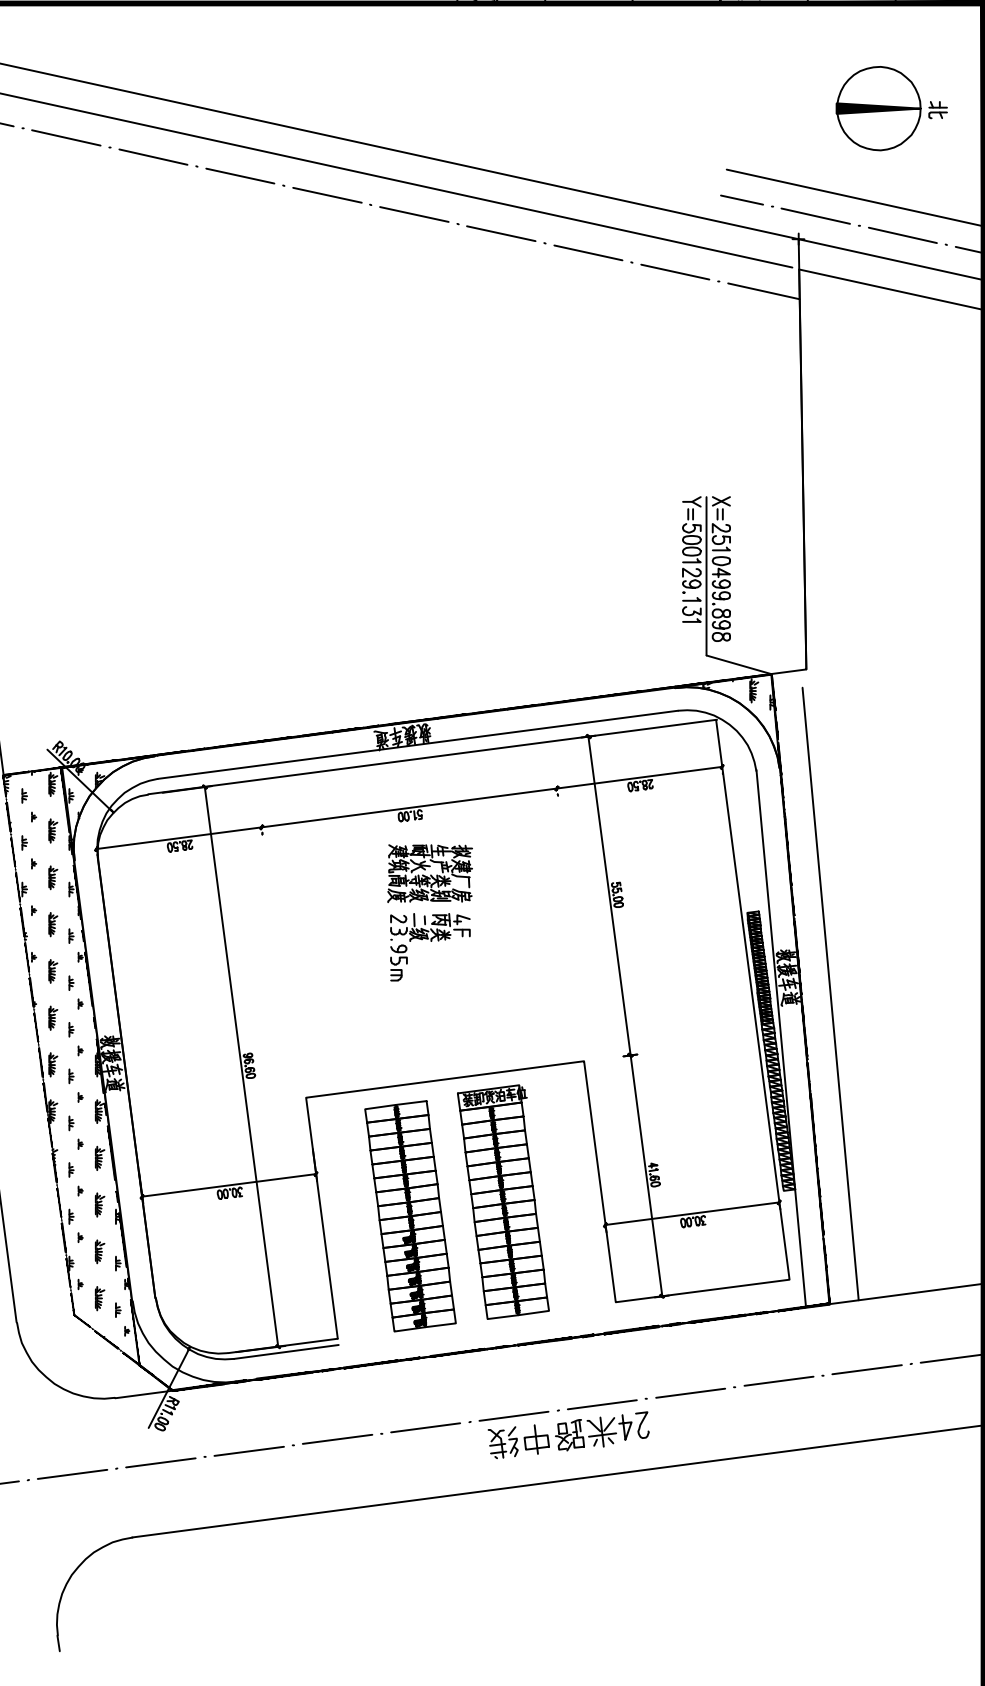

总平面图 1:600



