


中山市黄圃镇城乡建设用地增减挂钩试点新沙村、马安村项目区拆旧区土地复垦竣工图

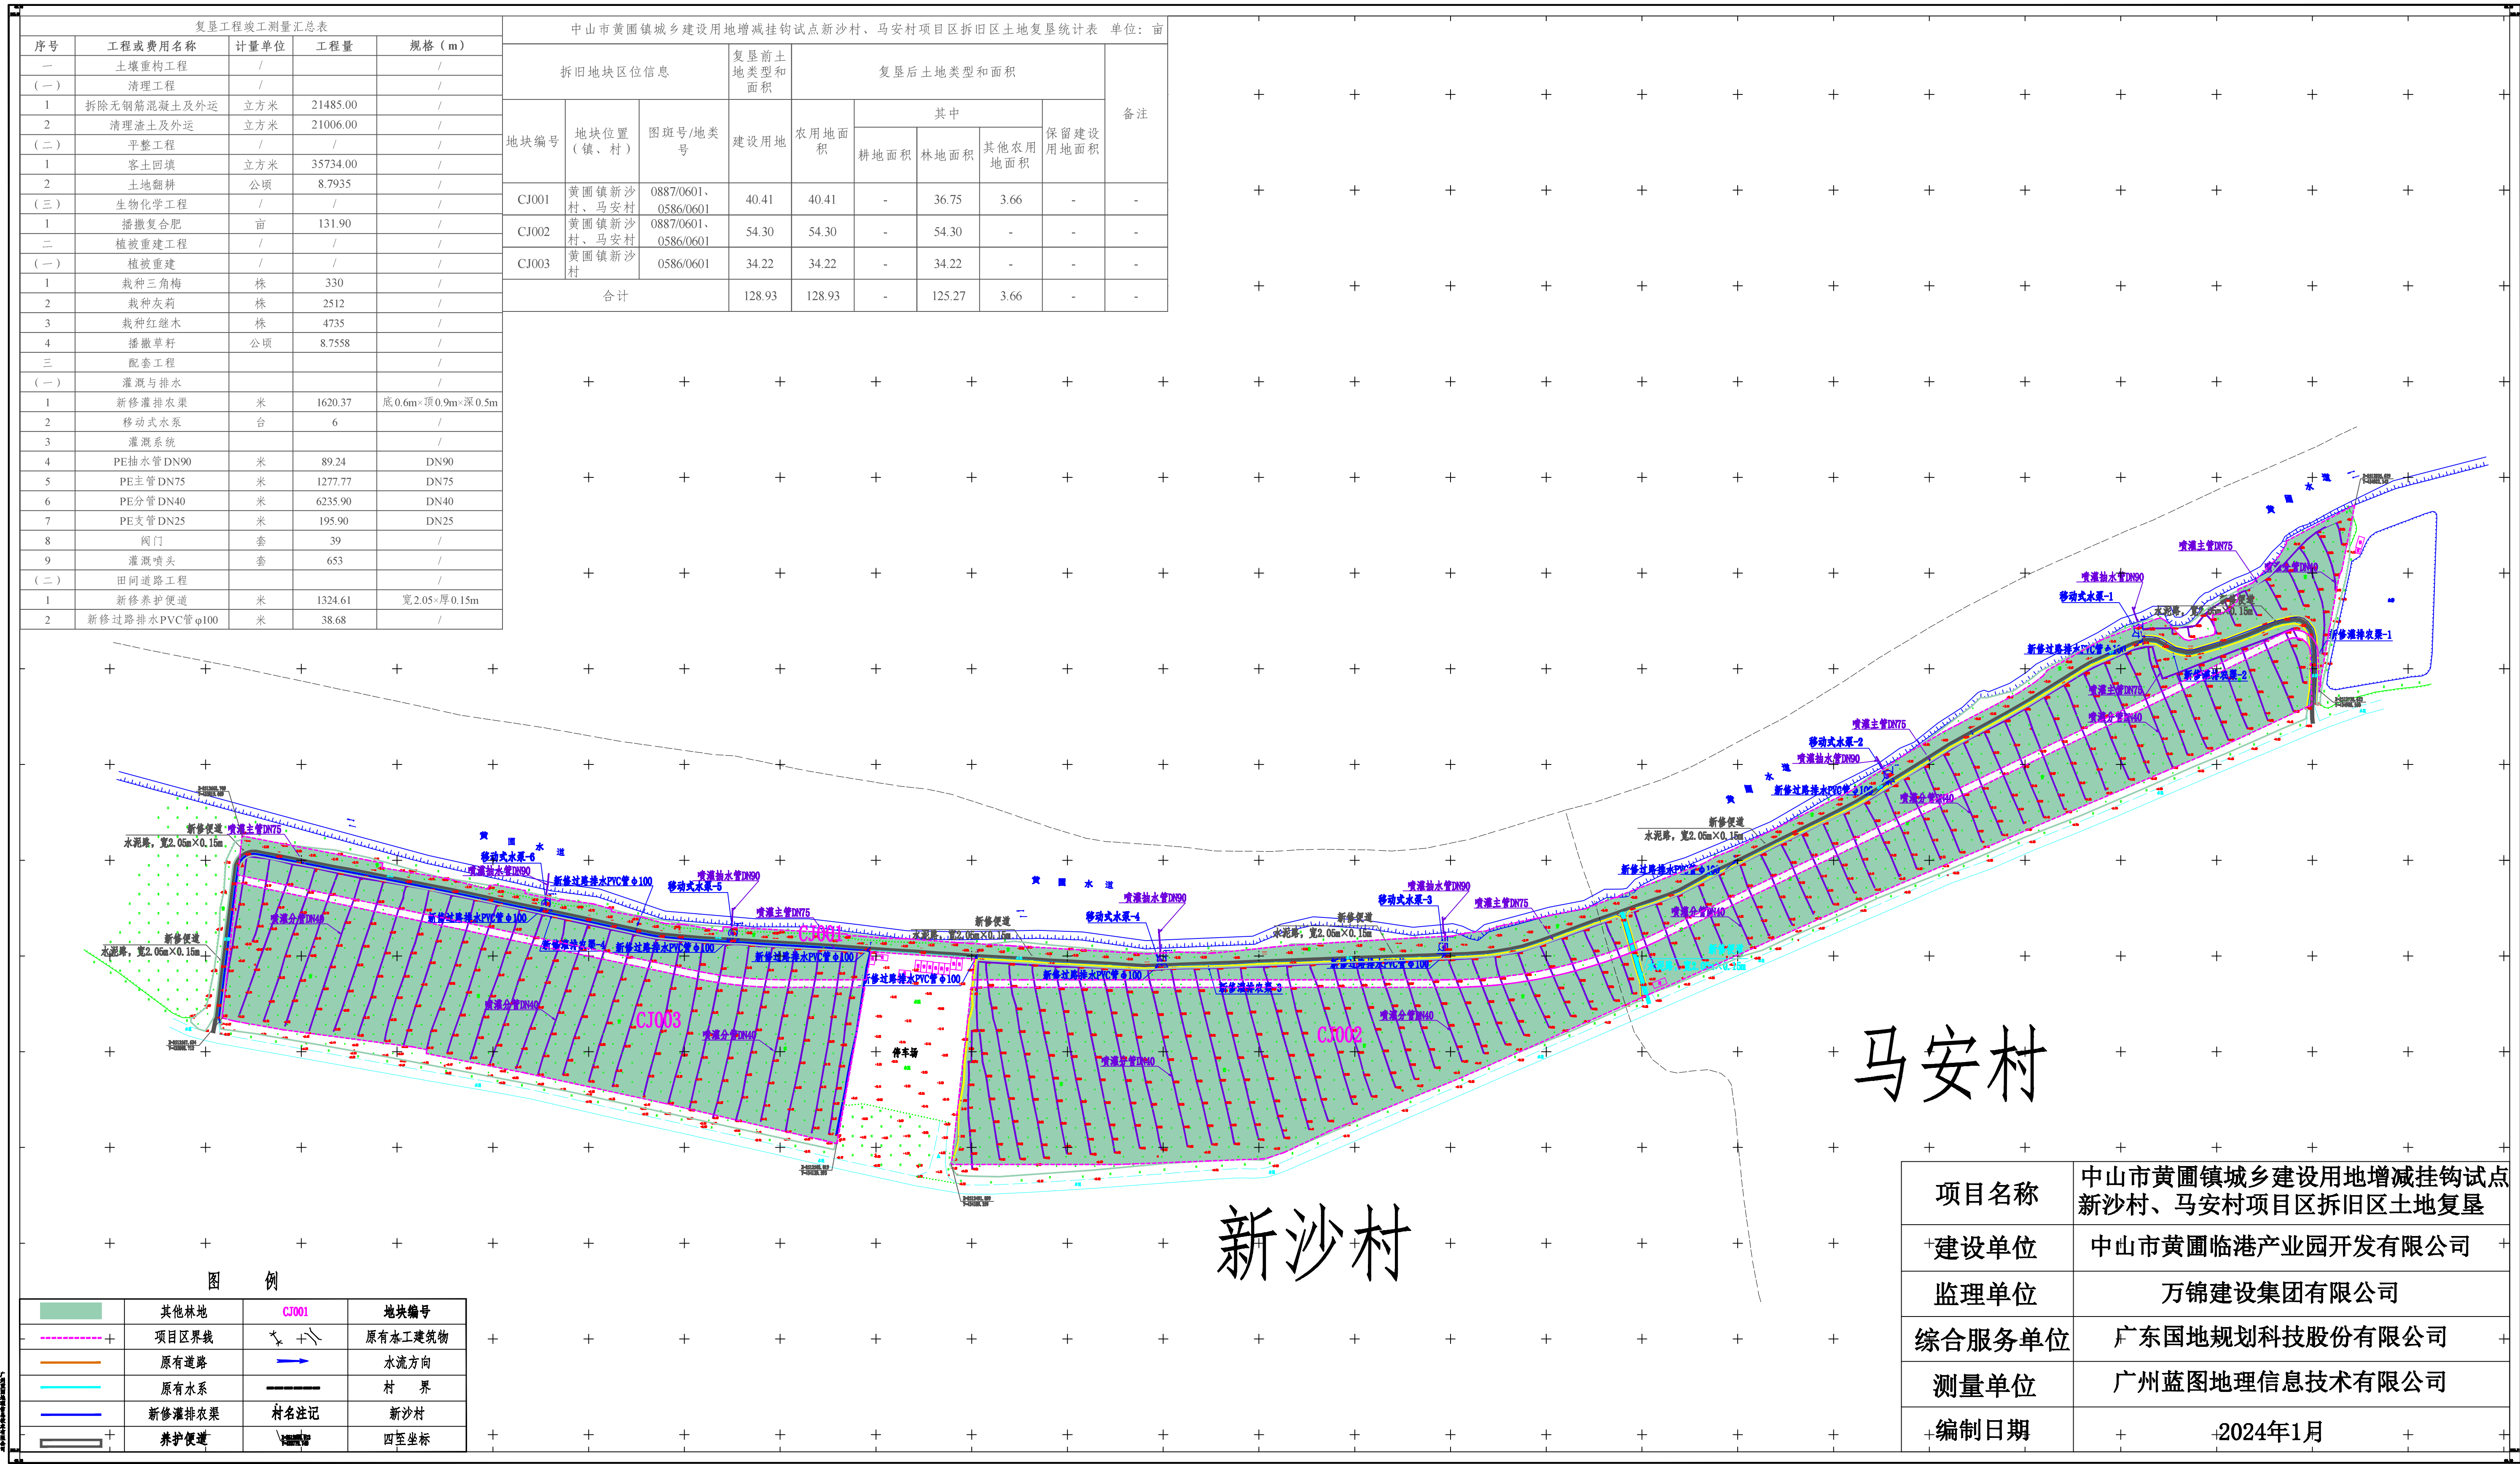

图例

	其他林地	CJ001	地块编号
	项目区界线		原有水建筑物
	原有道路		水流方向
	原有水系		村界
	新修灌溉排农渠	村名注记	新沙村
	养护便道		四至坐标

新沙村

马安村

1:1000

图例