



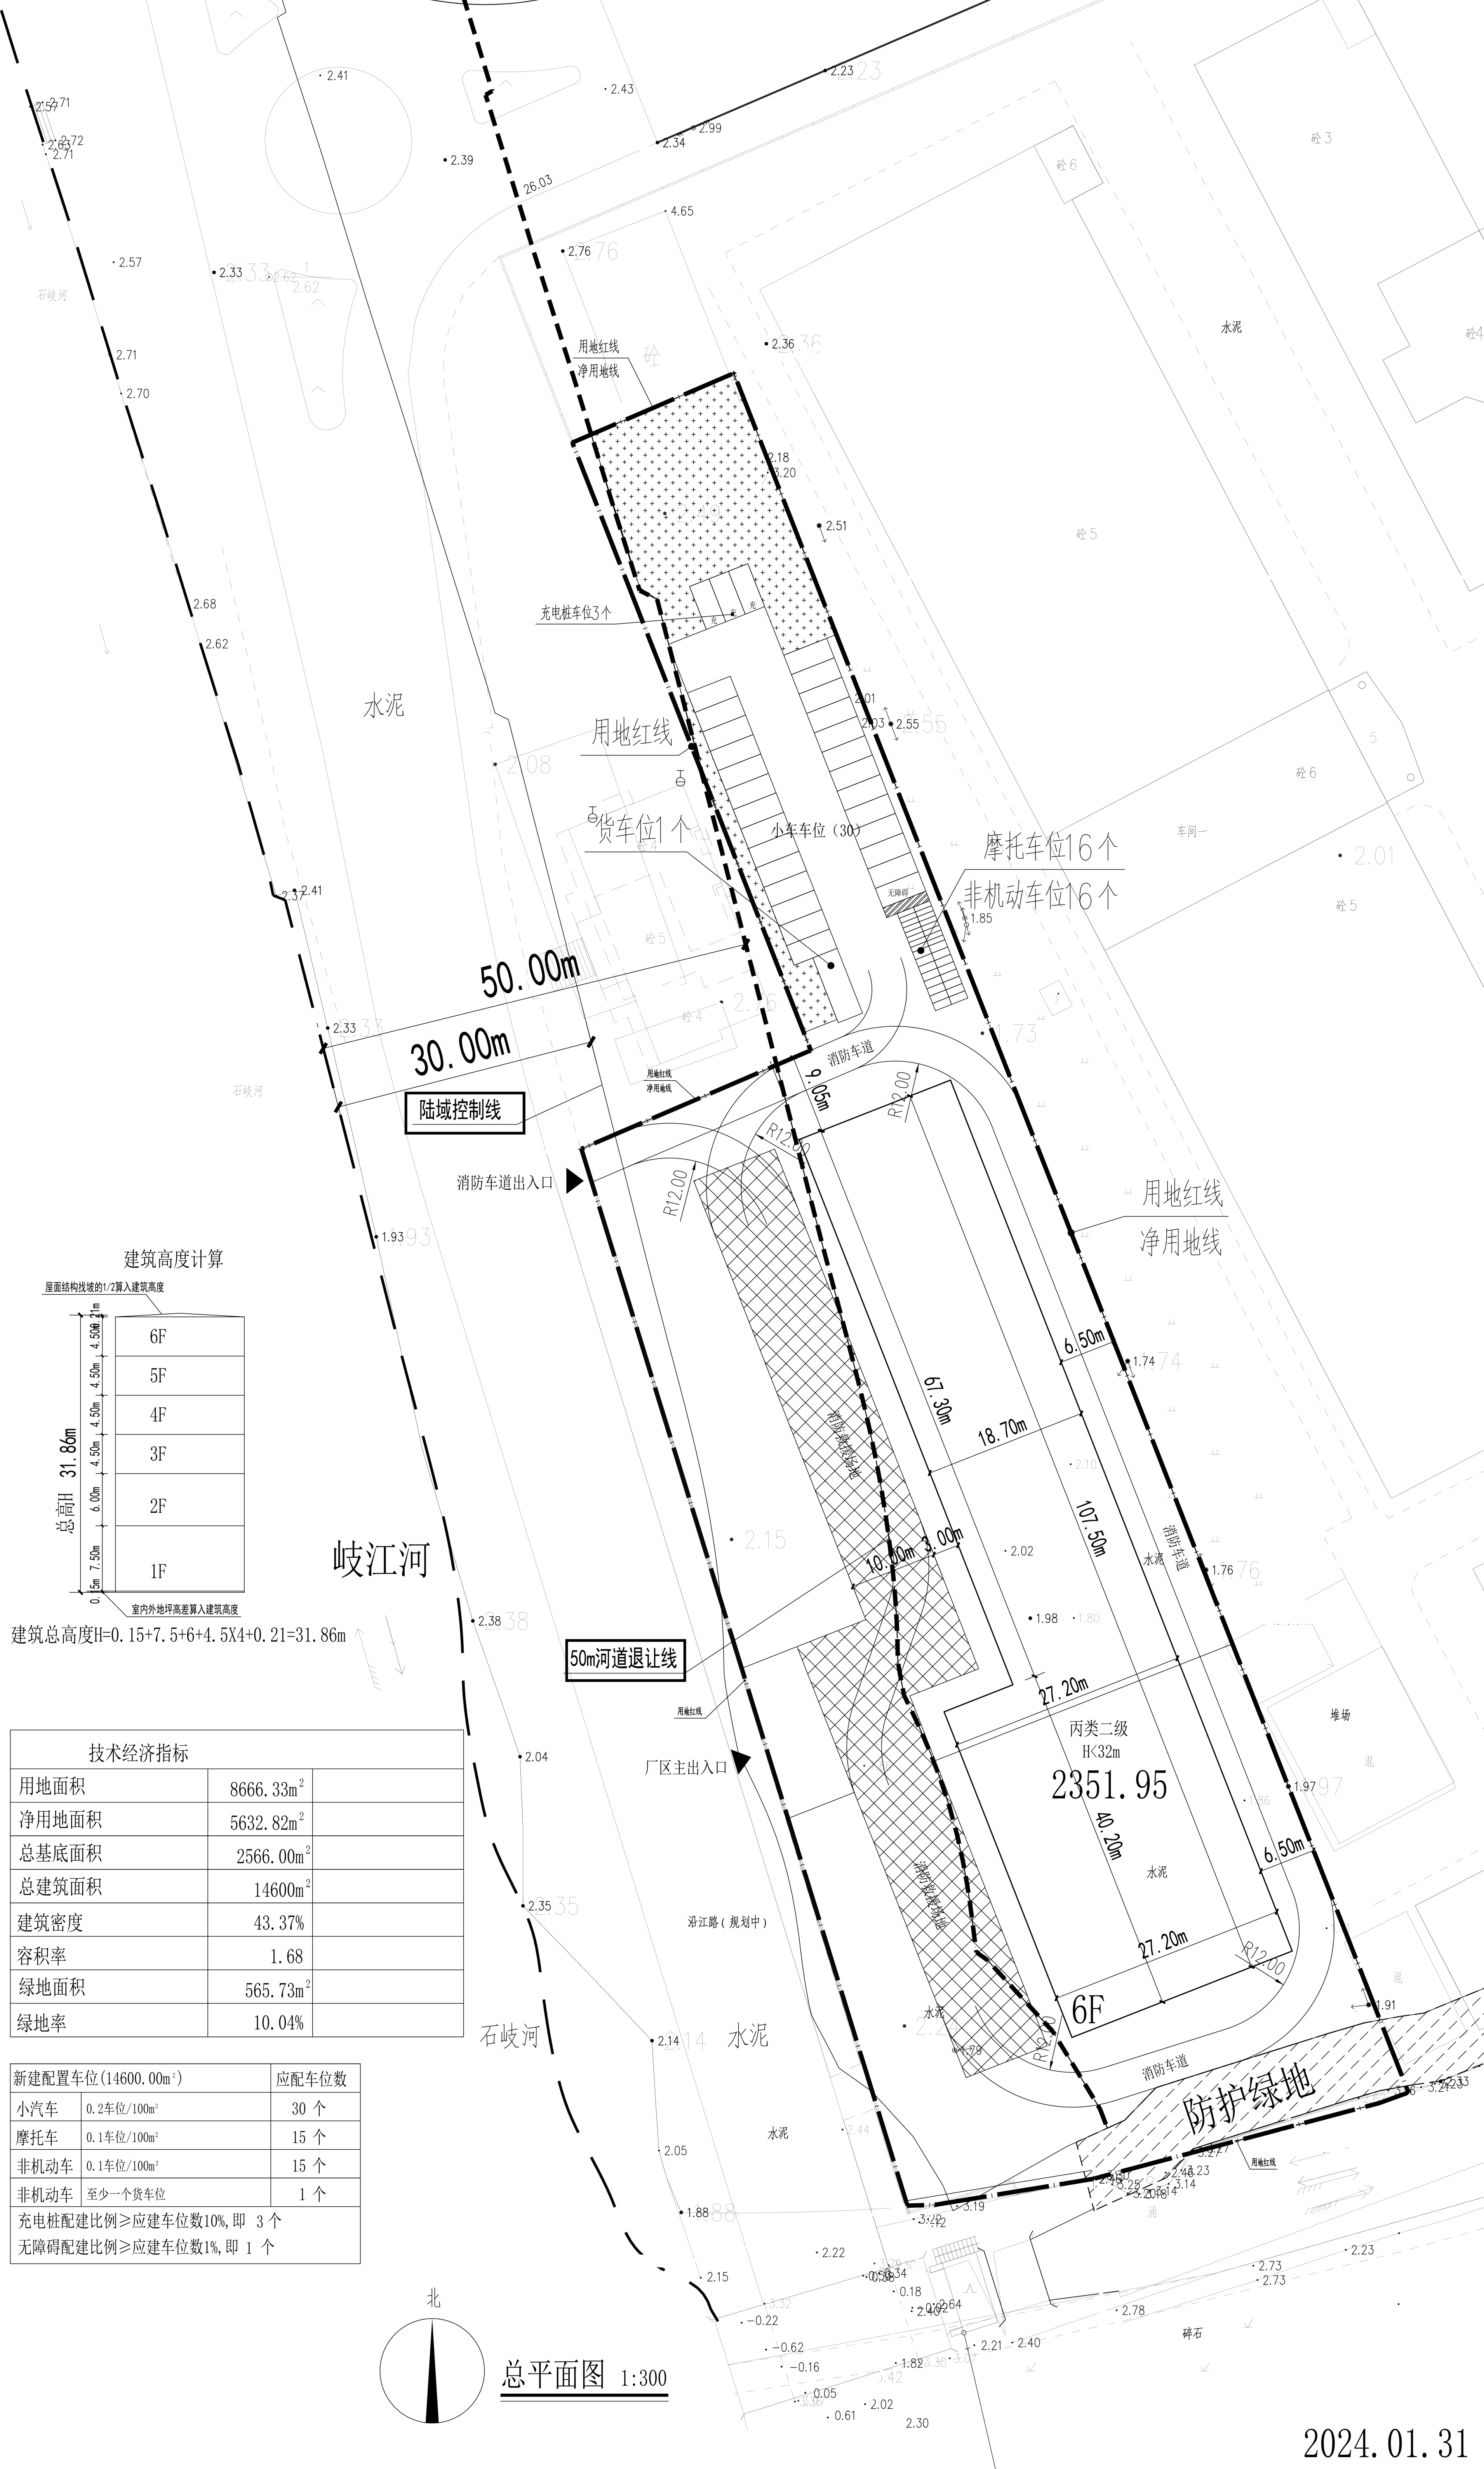

建筑高度计算

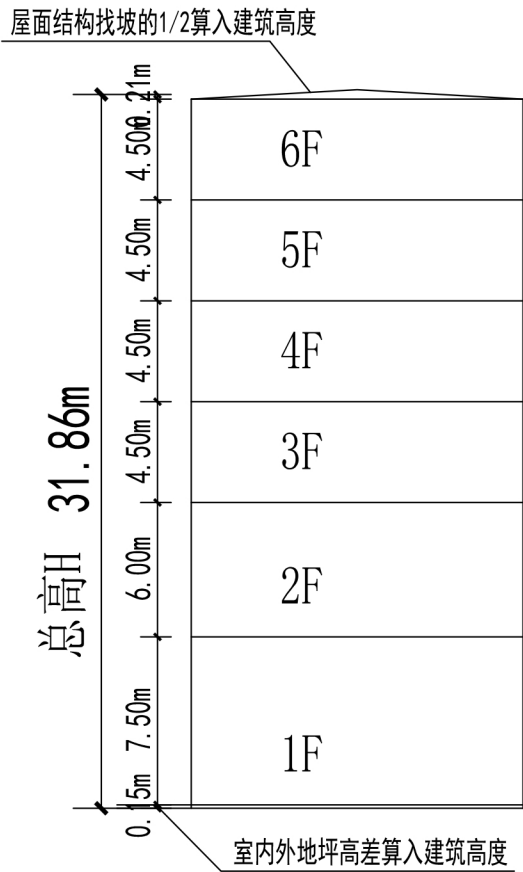

建筑总高度H=0.15+7.5+6+4.5X4+0.21=31.86m

技术经济指标		
用地面积	8666.33m ²	
净用地面积	5632.82m ²	
总基底面积	2566.00m ²	
总建筑面积	14600m ²	
建筑密度	43.37%	
容积率	1.68	
绿地面积	565.73m ²	
绿地率	10.04%	

新建配置车位(14600.00m ²)		应配车位数
小汽车	0.2车位/100m ²	30个
摩托车	0.1车位/100m ²	15个
非机动车	0.1车位/100m ²	15个
非机动车	至少一个货车位	1个
充电桩配建比例≥应建车位数10%,即3个		
无障碍配建比例≥应建车位数1%,即1个		