
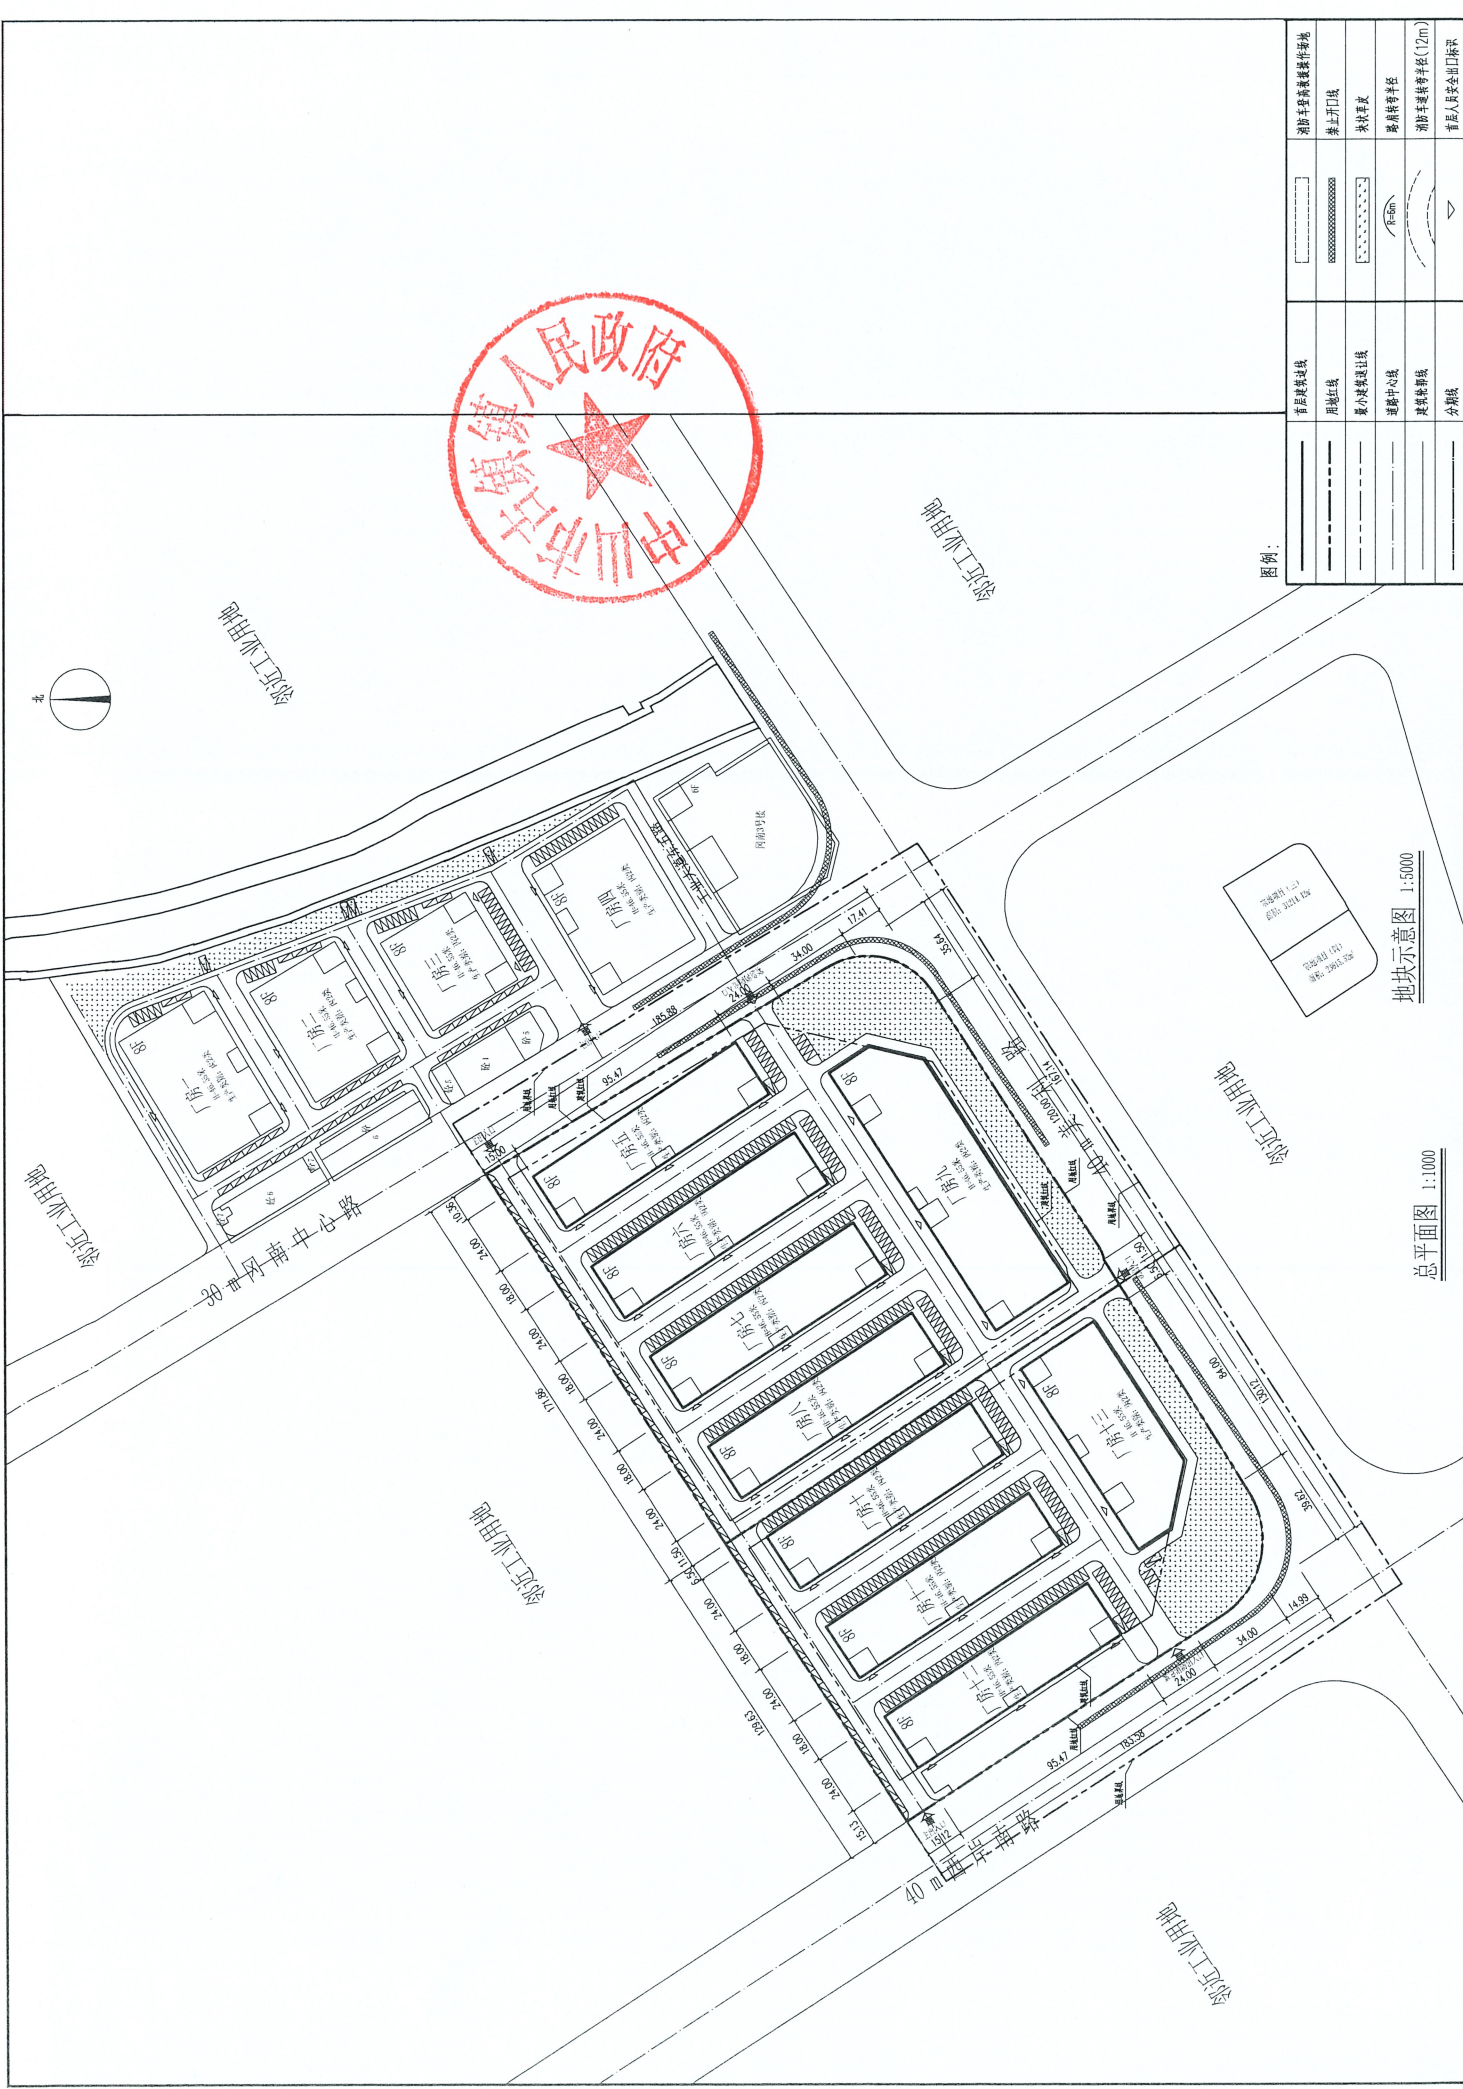


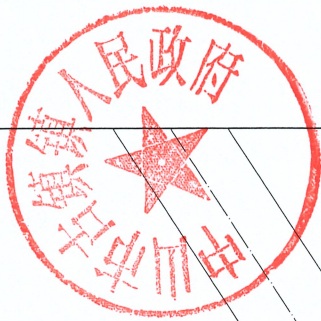

图例:

首层建筑过线	消防主要疏散通道
用地红线	禁止开口线

地块示意图 1:5000

总平面图 1:1000