



中述设计集团有限公司
Zhongshu Design Group Co., Ltd.

国家注册工程资质证书编号: A151023586

NATIONAL ARCHITECTURAL DESIGN

LICENSE No. A151023586

地址: 中国·宜宾市屏山县屏山镇

地址: 大道中段9号丹山智农

商业步行街负一层1046号

电话: 0831-4501888 TEL: 0831-2501888

建设单位:

CLIENT:

设计单位:

DESIGN UNIT:

项目名称:

PROJECT NAME:

设计人:

DESIGNER:

审核人:

CHECKER:


设计日期:

DESIGN DATE:


图名:

TITLE:

总平面图 1:600

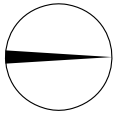

- 1、本图根据甲方提供的地形图、地质勘察报告、
- 2、国家现行标准、规范、规程编制及设计、
- 3、设计过程中、凡、材料规格、尺寸、及做法、

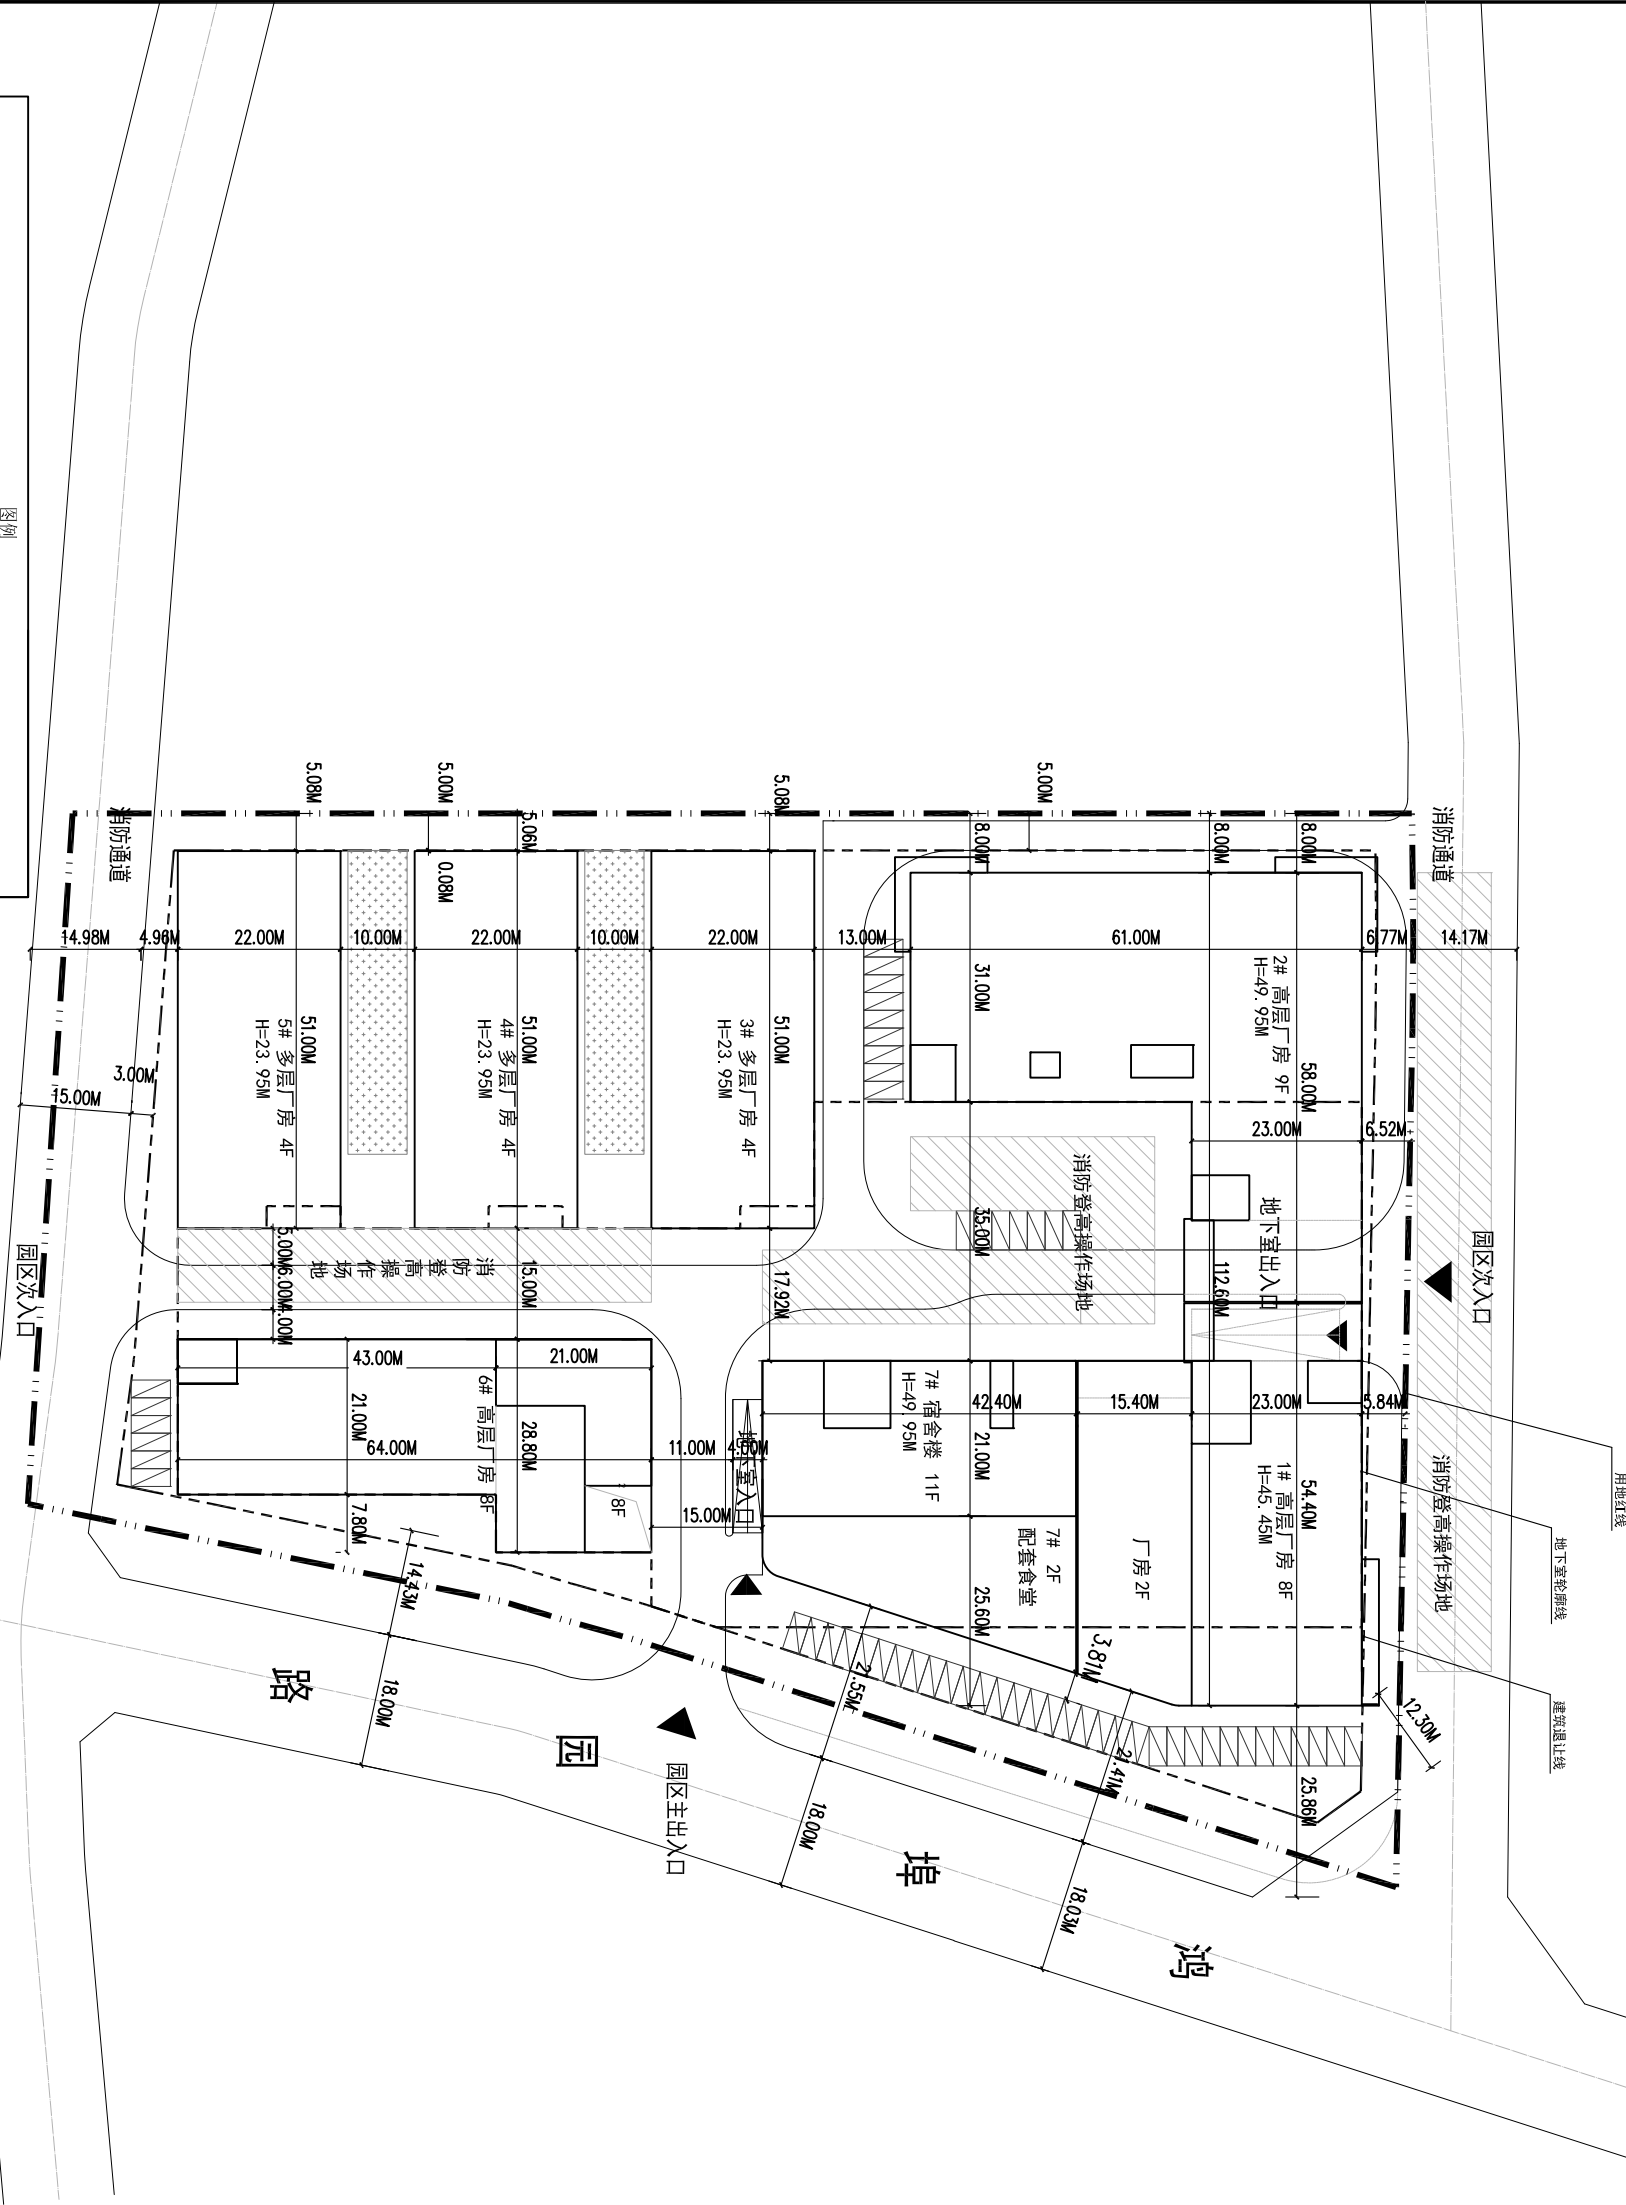

图例			
	用地红线		摩托车停车位
	建筑红线		自行车停车位
	拟建建筑及编号		货车停车位
	建筑层数、高度及正负零标高		普通小汽车停车位
	室外绿化		出入口
			充电桩停车位