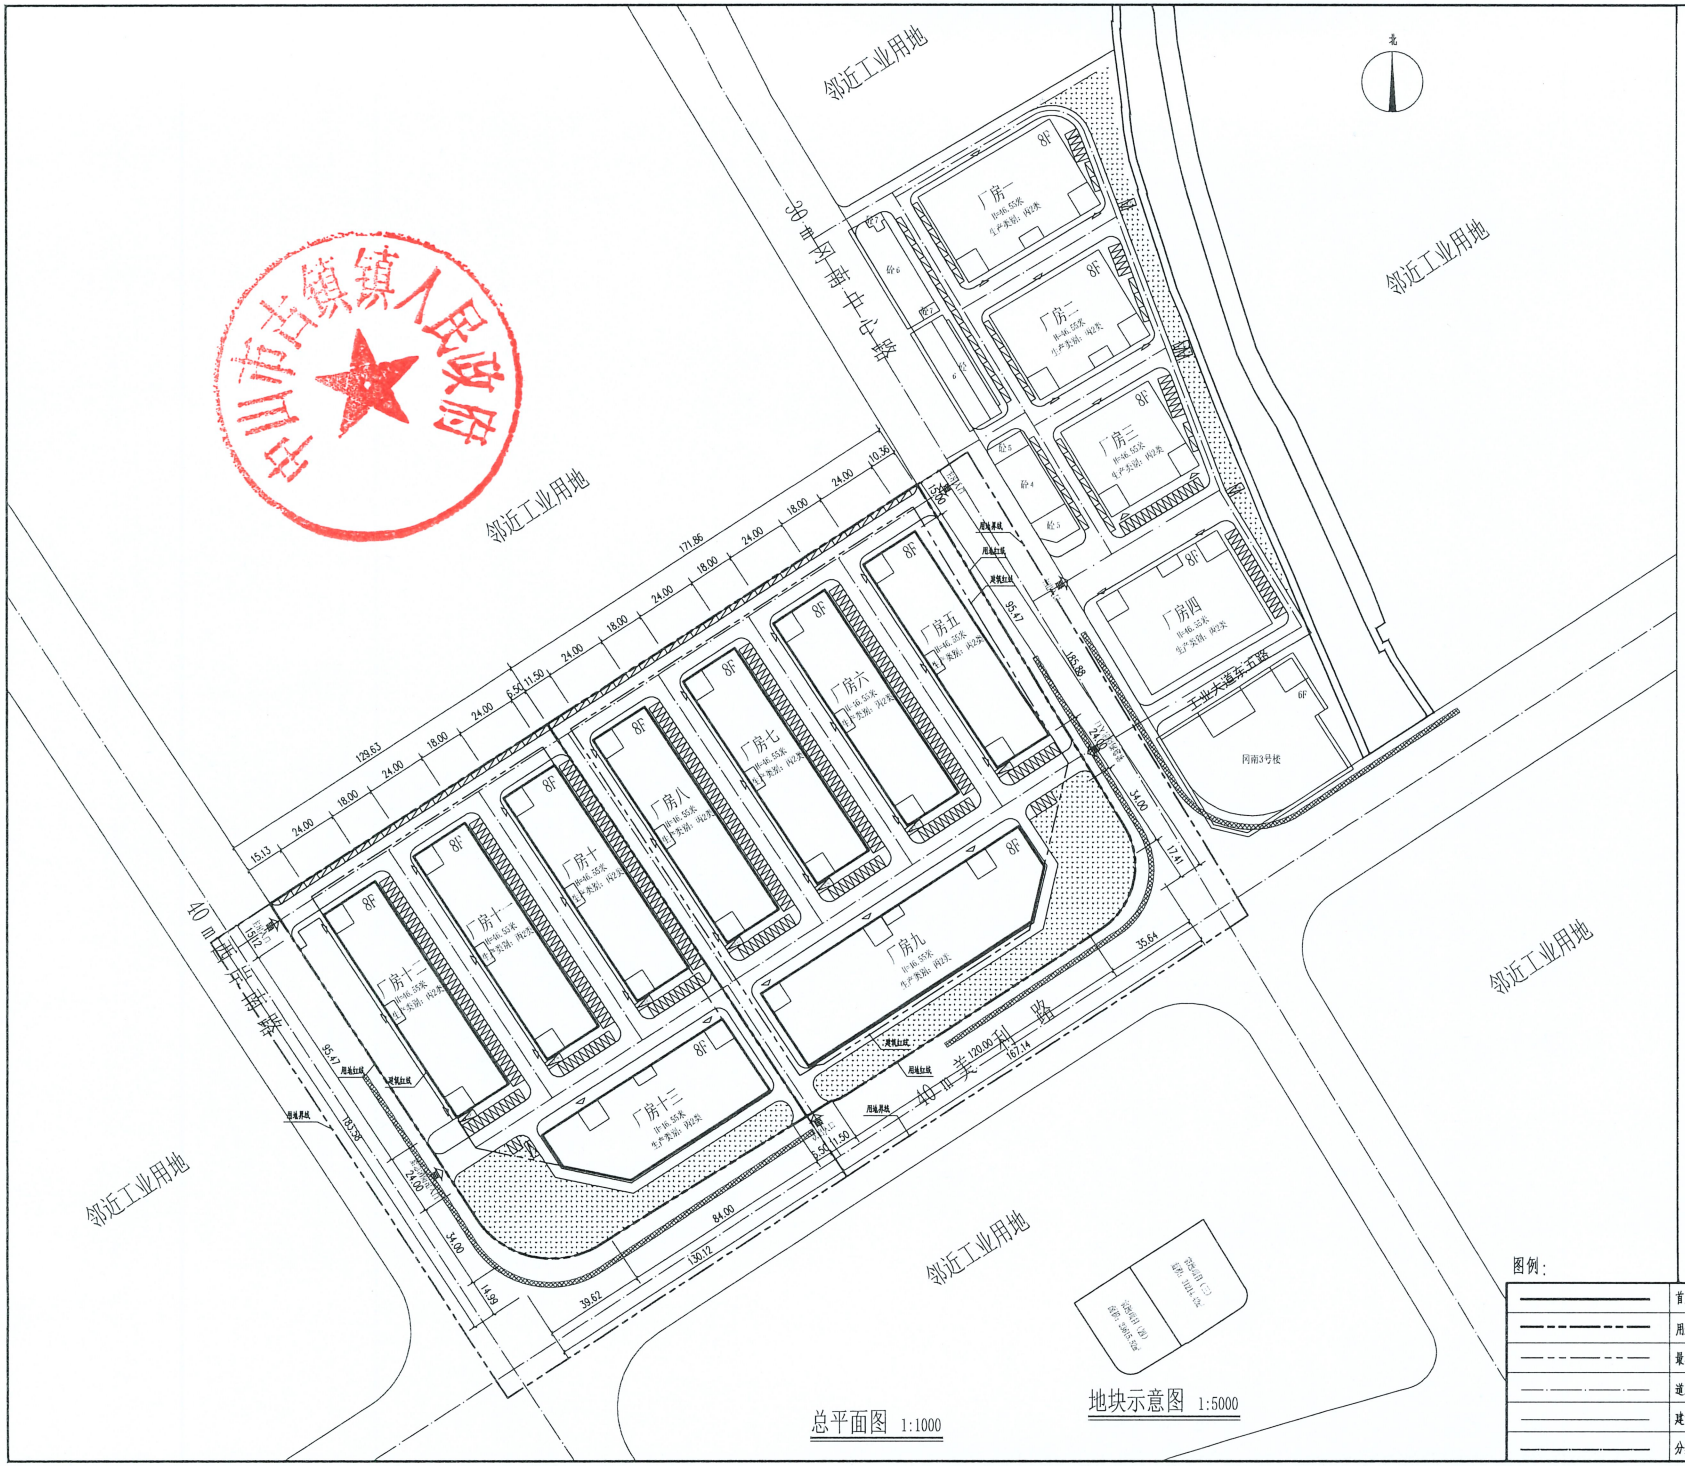

总平面图 1:1000

地块示意图 1:5000

图例:

	首层建筑边线		消防车登高救援操作场地
	用地红线		禁止开口线
	最小建筑退让线		块状草皮
	道路中心线	R=6m	路肩转弯半径
	建筑轮廓线		消防车道转弯半径(12m)
	分期线		首层人员安全出口标识