
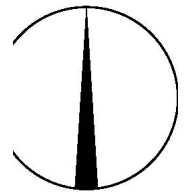


18米规划路

X=2472029.366
Y=504297.720

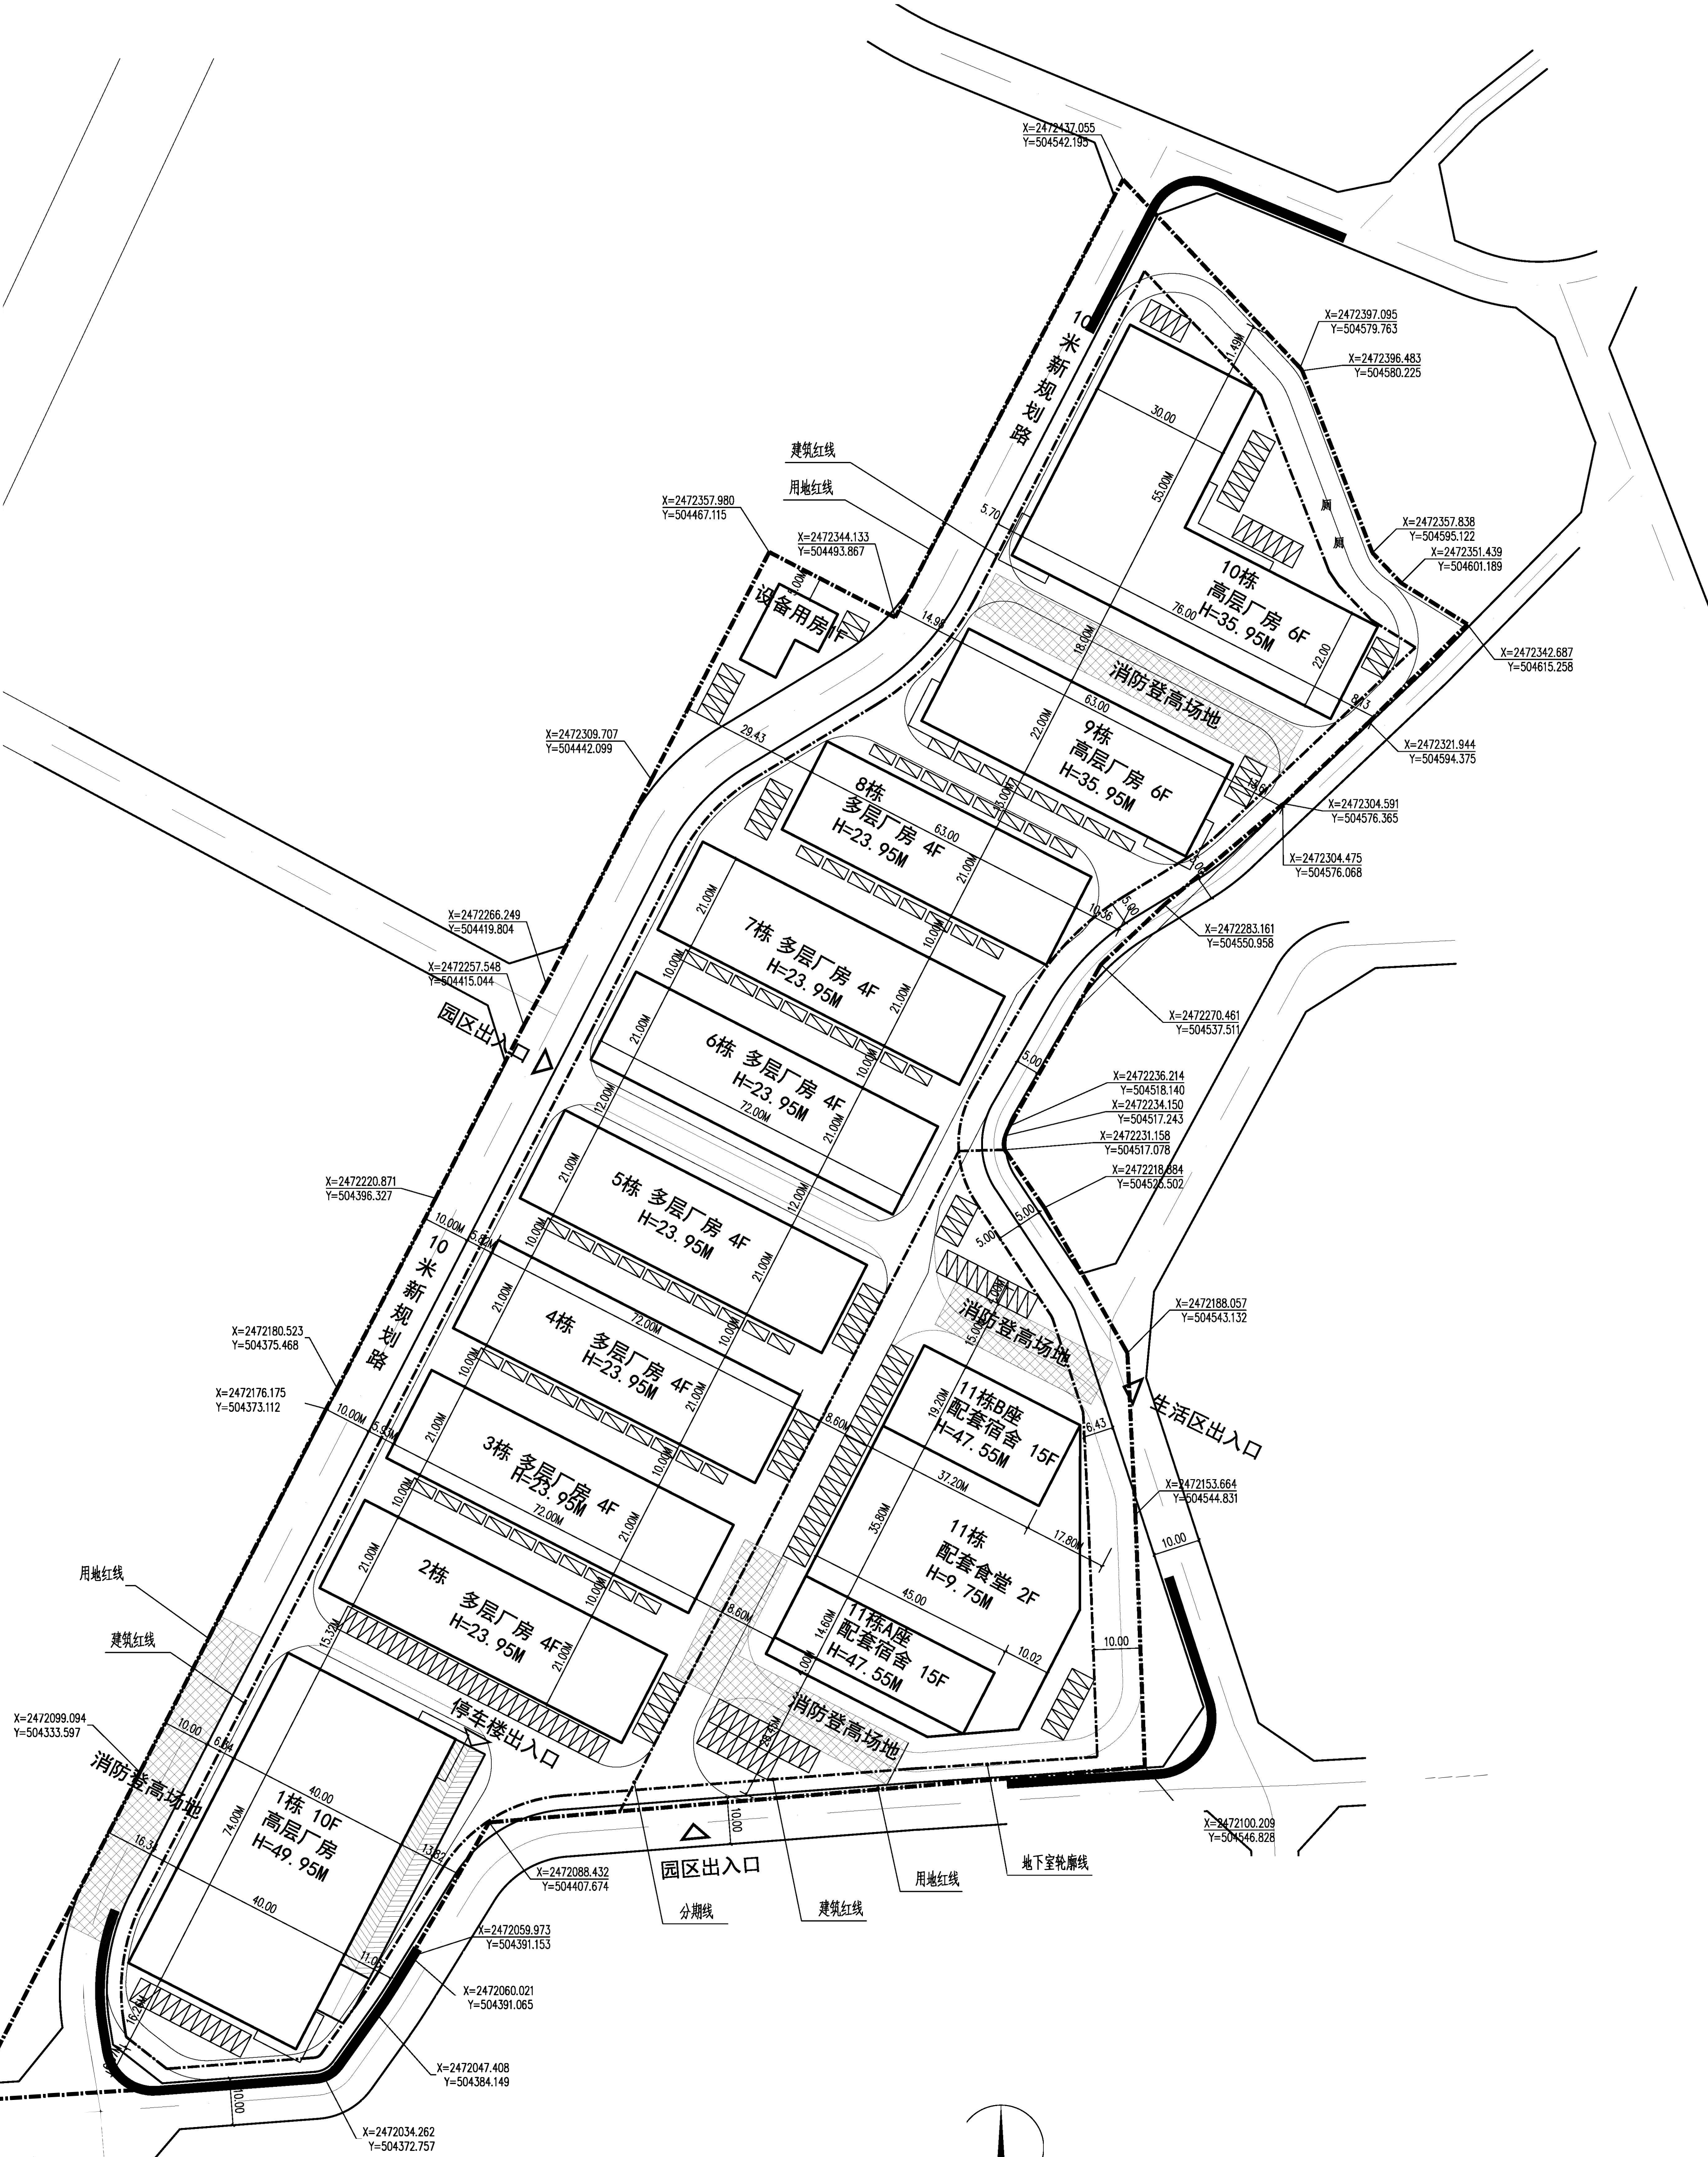

总平面图 1:1000

- 1、本图依据甲方提供的地形图、规划红线设计。
- 2、图中用地红线为土地使用红线，图中所有建筑均应在红线内。
- 3、图中所有建筑、构筑物、道路、管线及设施均按设计坐标。
- 4、图中所有建筑、构筑物、道路、管线及设施均按设计坐标。
- 5、图中所有建筑、构筑物、道路、管线及设施均按设计坐标。

图例			