



中山市黄圃镇城乡建设用地增减挂钩试点大岑村、吴栏村项目区拆旧区土地复垦项目竣工图-1

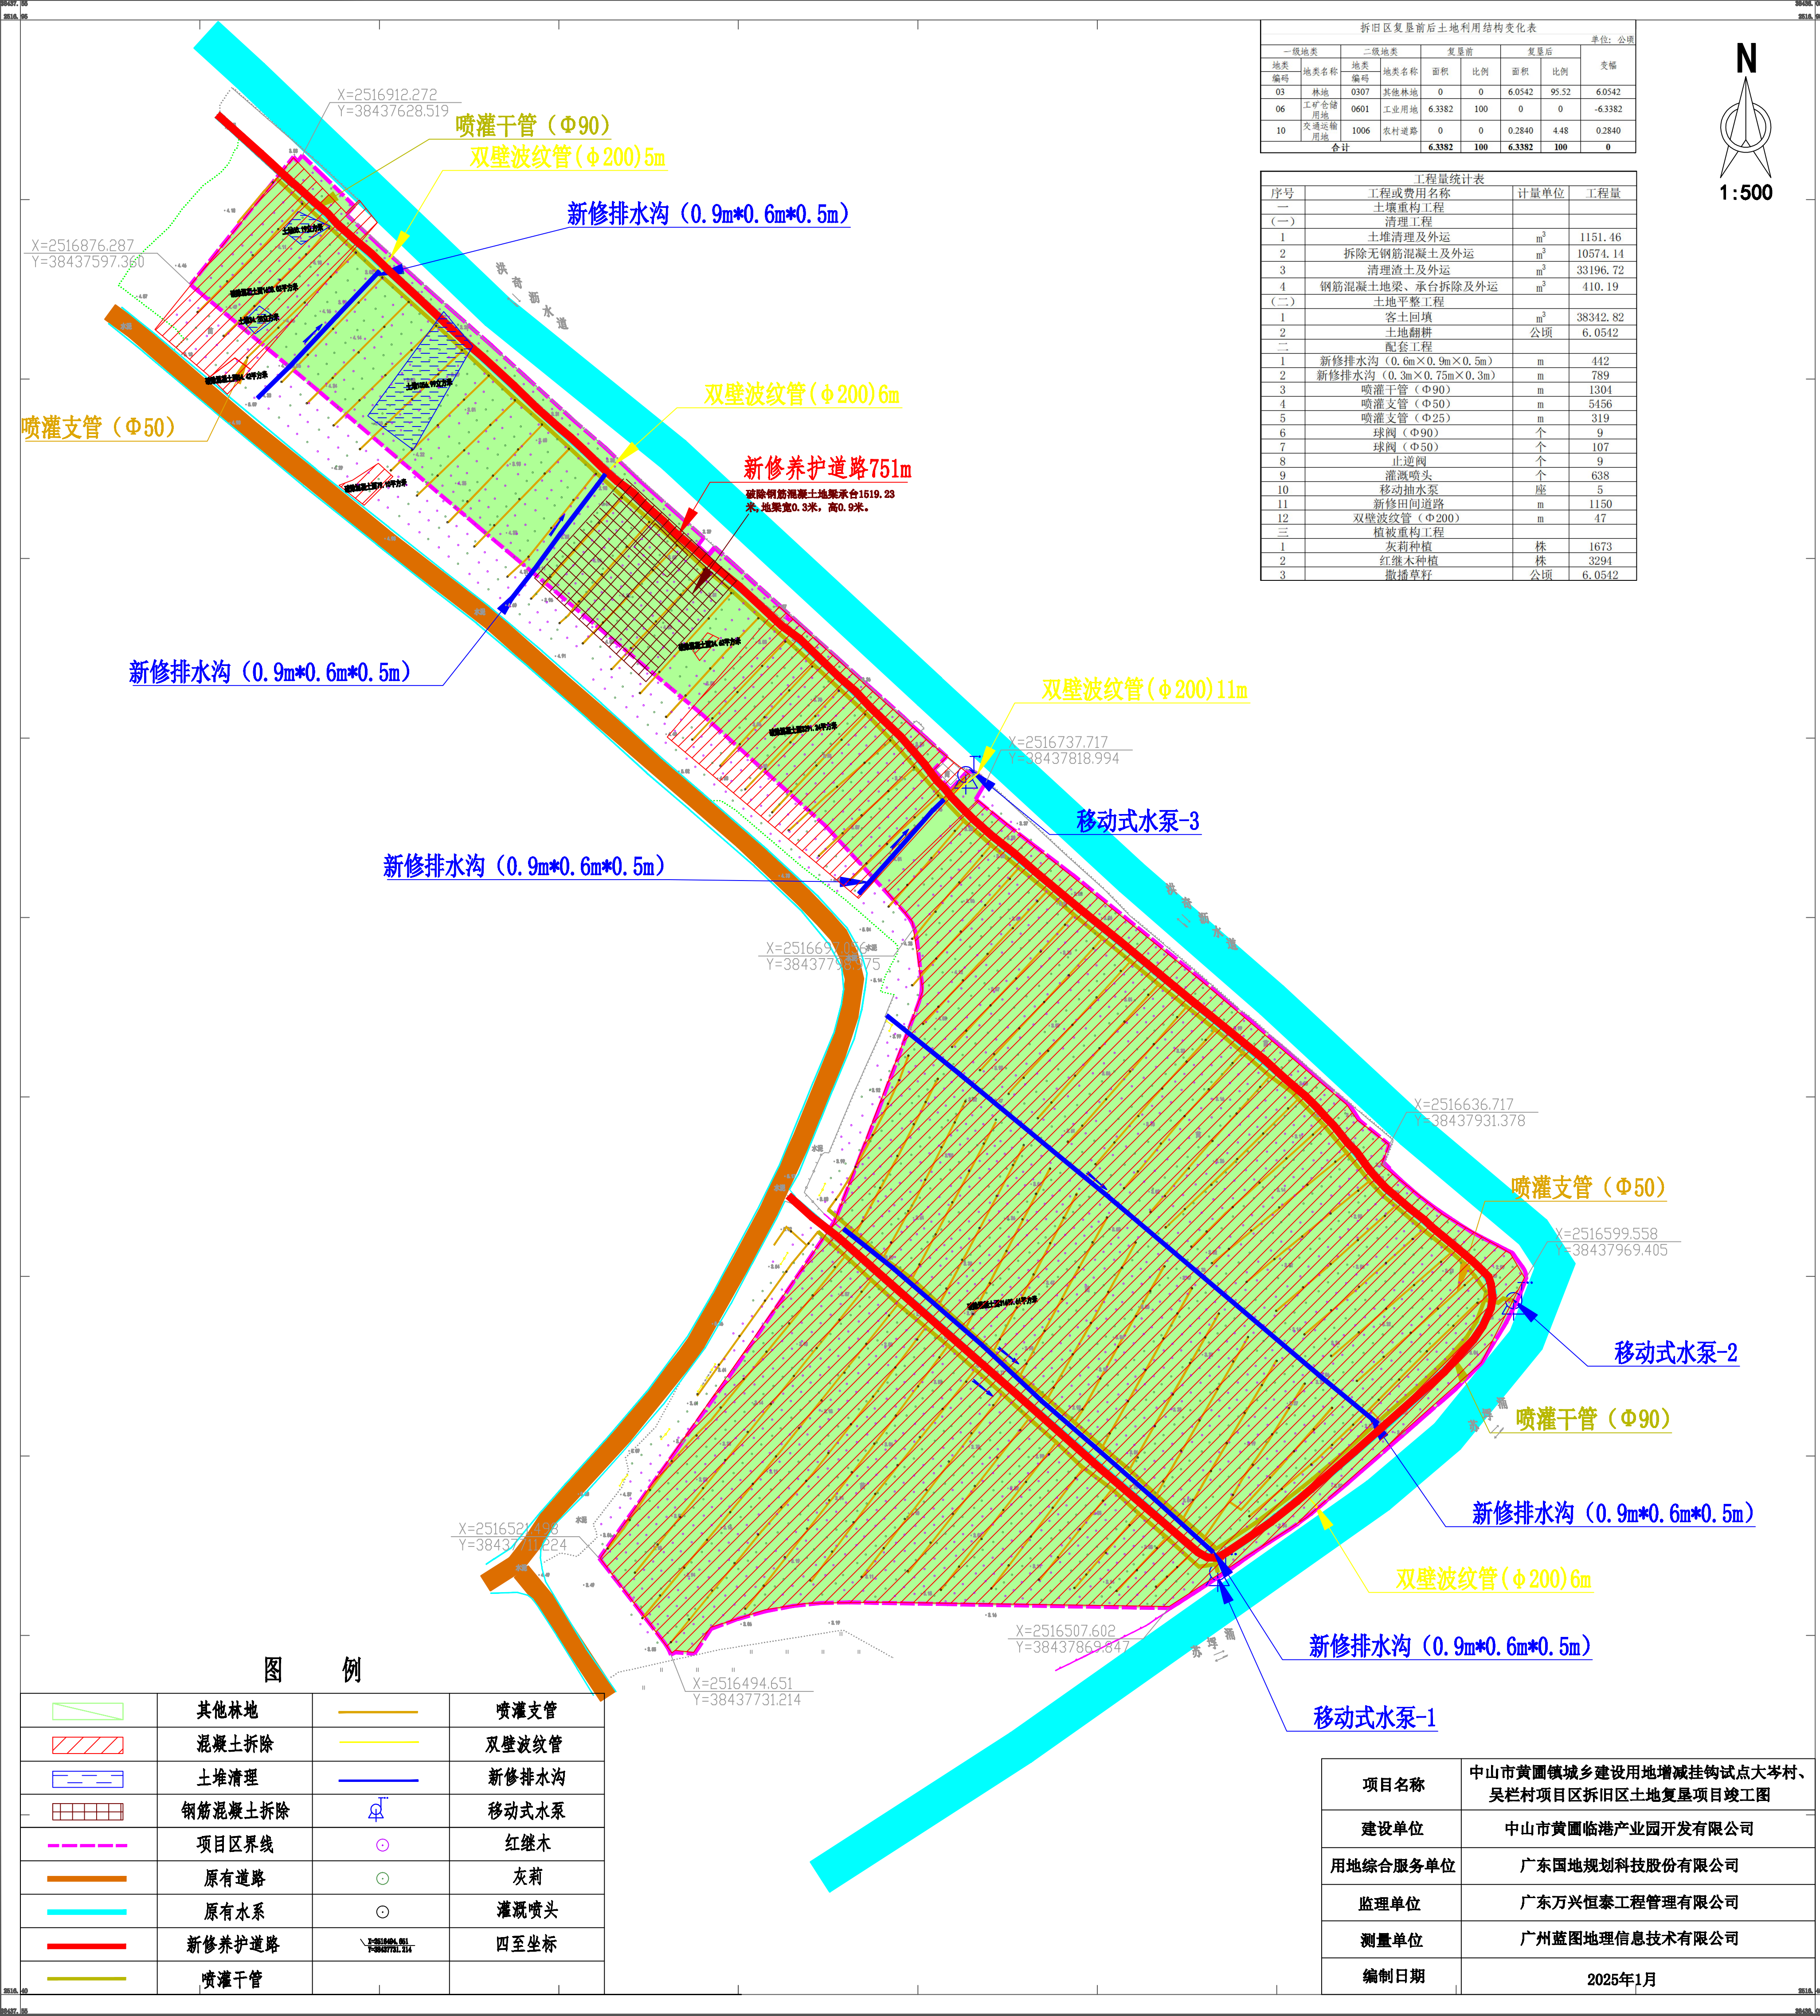

2000国家大地坐标系
1985国家高程基准

1:500

中山市黄圃镇城乡建设用地增减挂钩试点大岑村、吴栏村项目区拆旧区土地复垦项目竣工图-2

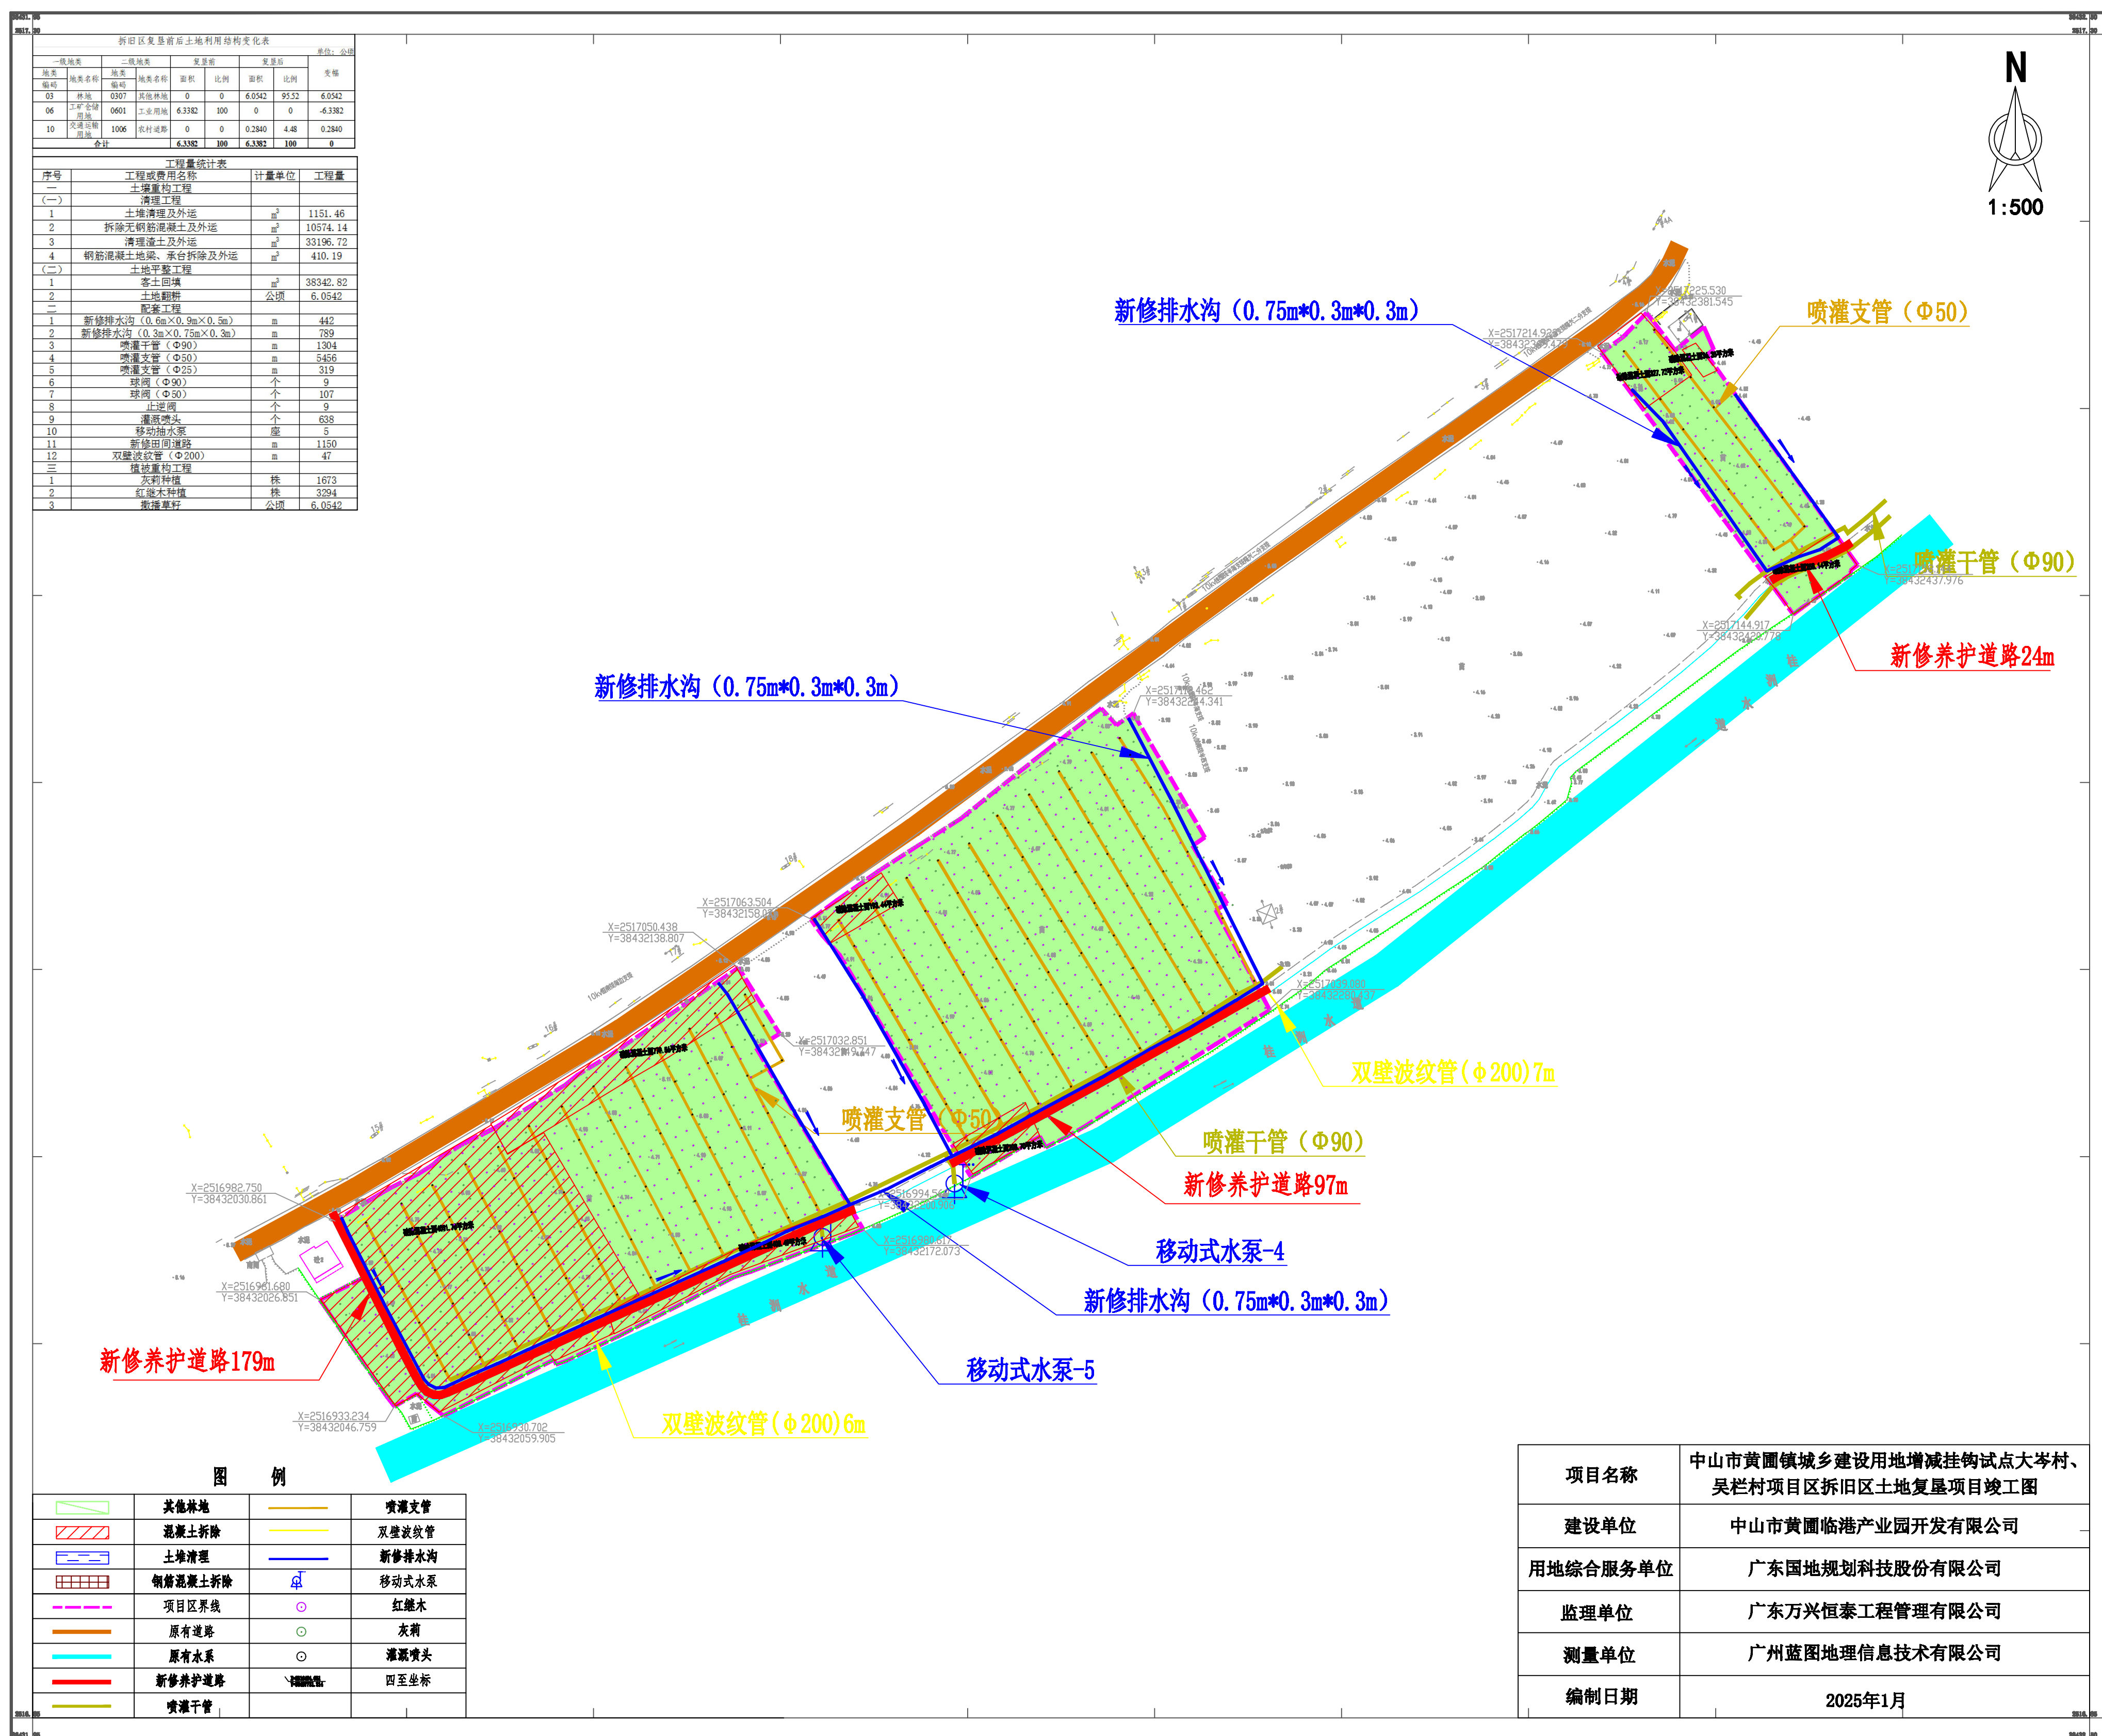

2000国家大地坐标系
1985国家高程基准

1:500

中山市黄圃镇城乡建设用地增减挂钩试点大岑村、吴栏村项目区拆旧区土地复垦项目竣工图-3

