


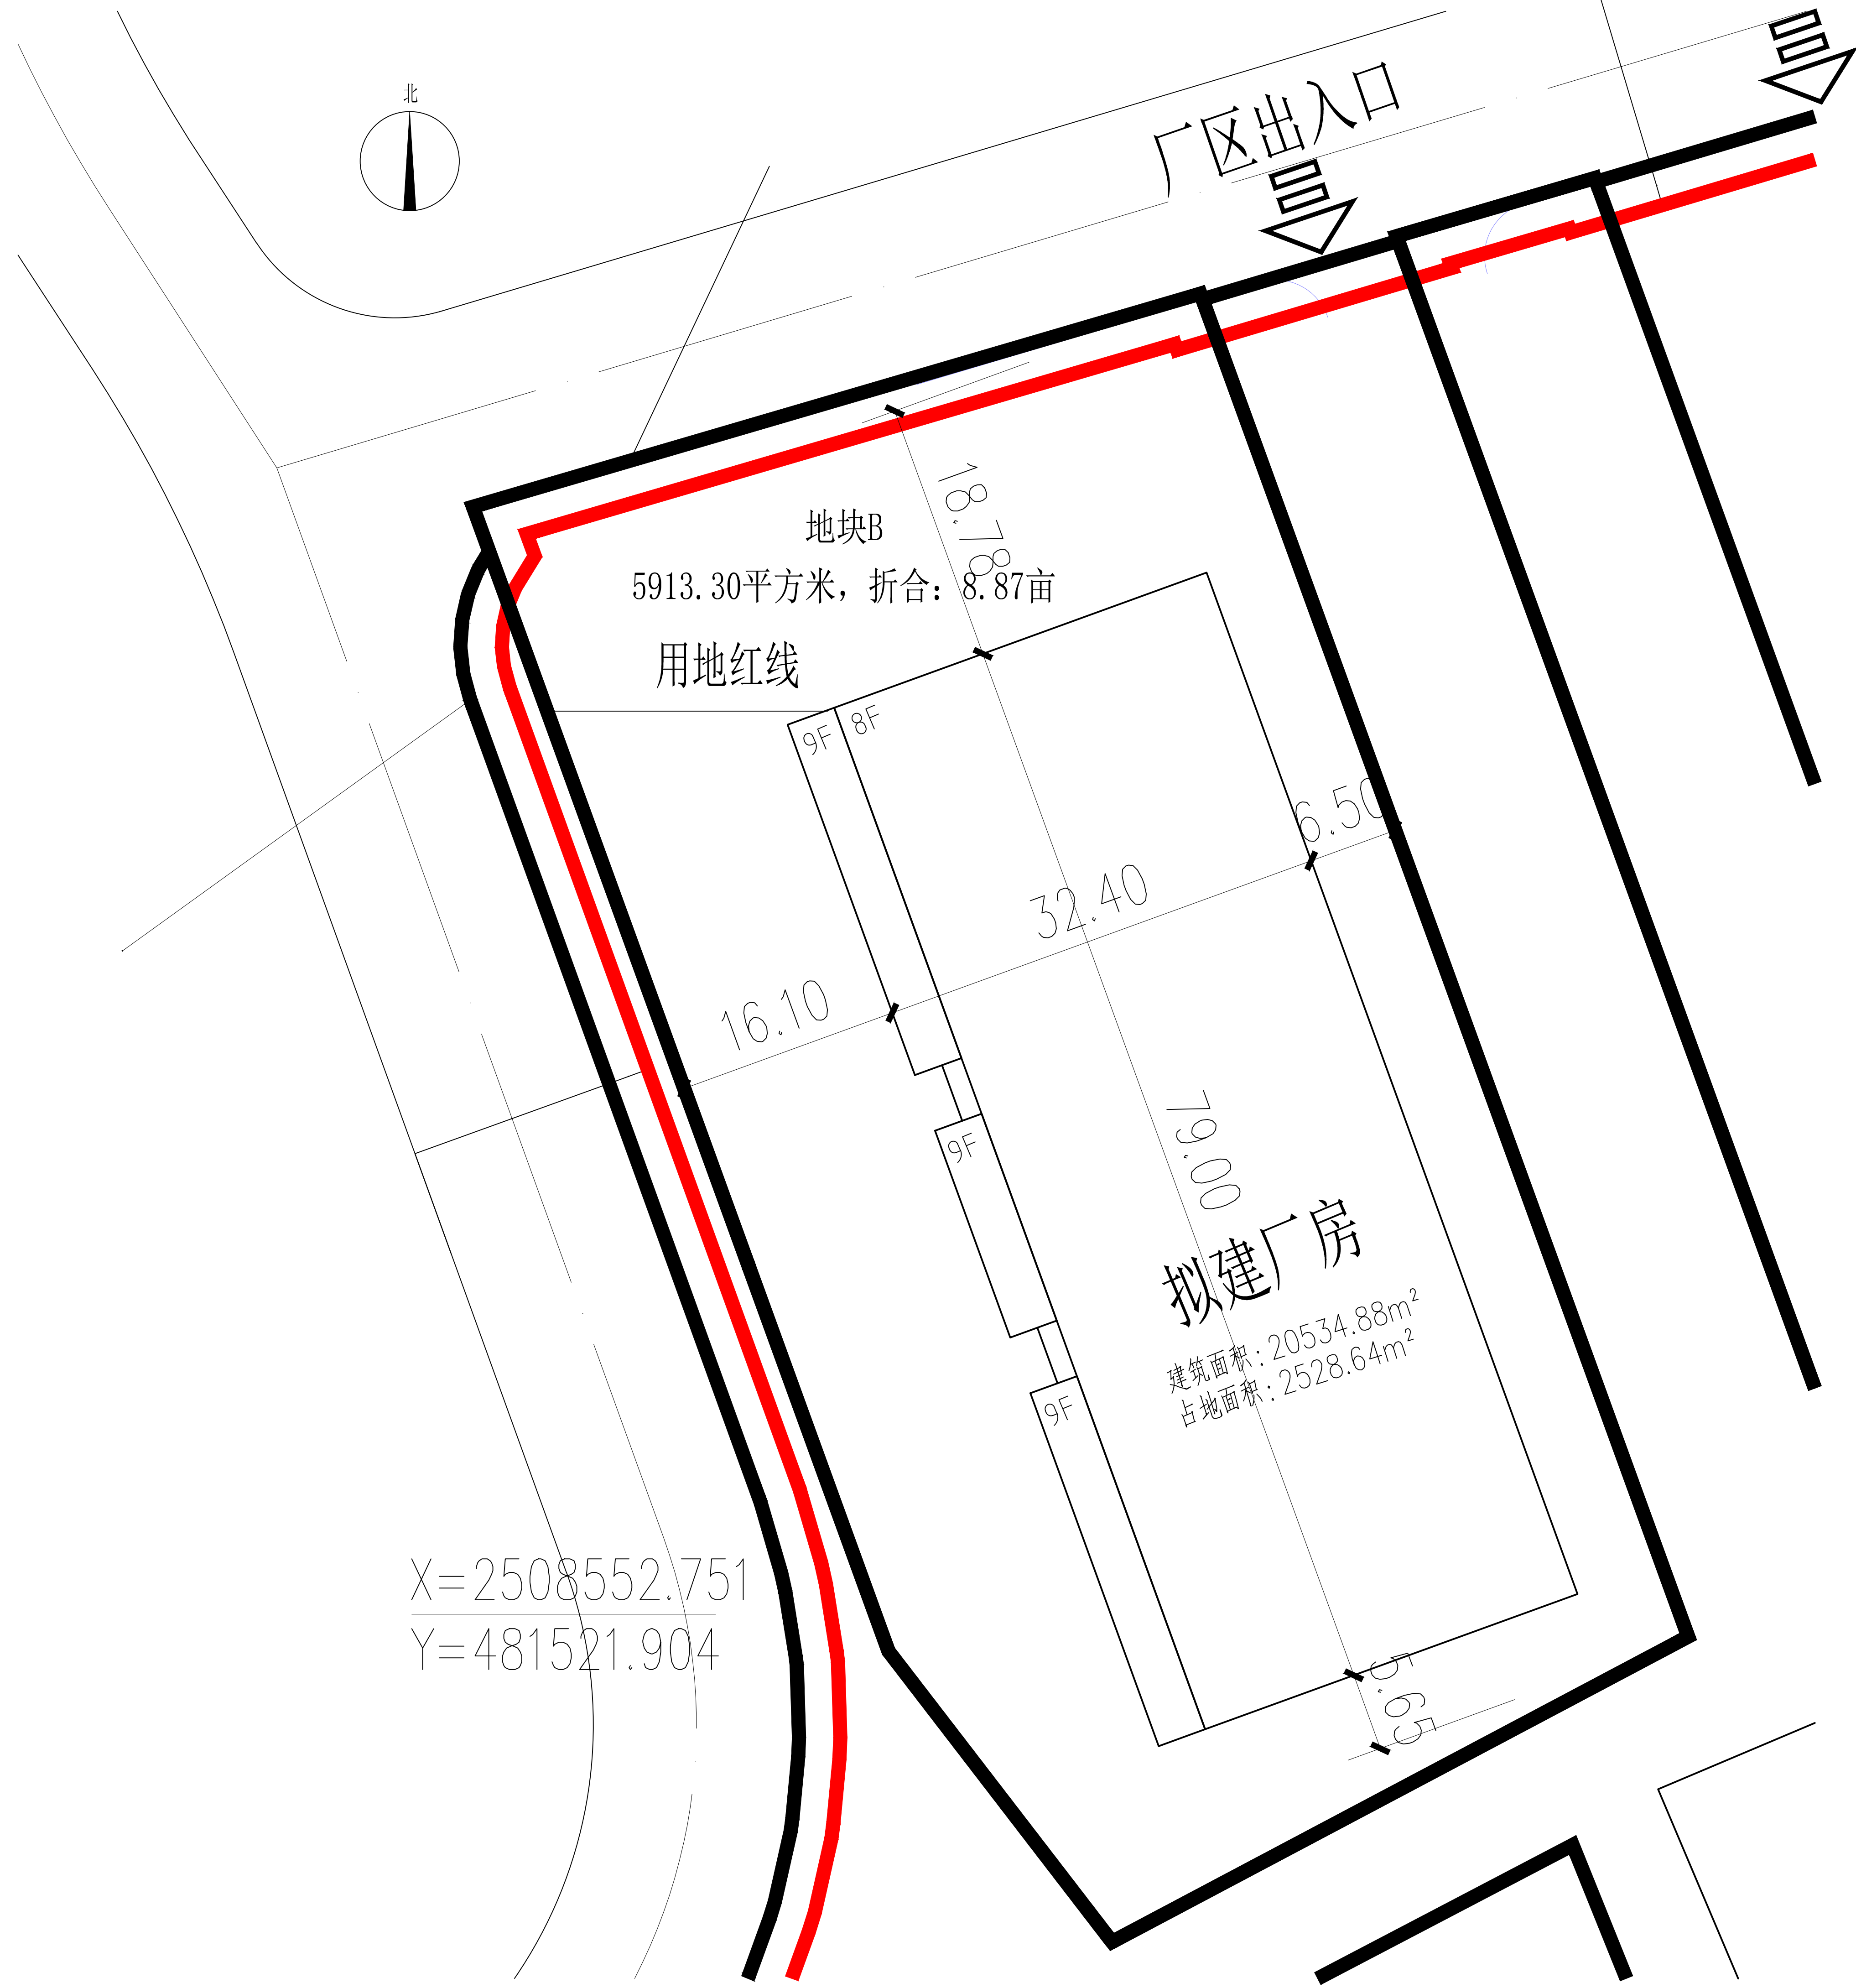

地块B技术经济指标

指标	单位	数 值	备注
用地面积	m ²	5913.30	
建筑面积	m ²	20534.88	
计容建筑面积	m ²	20534.88	
占地面积	m ²	2528.64	
绿地面积	m ²	-	
容积率	-	3.47	
建筑密度	%	42.8	
绿地率	%	-	
小车位数	个	-	
摩托车位数	个	-	
非机动车位数	个	-	

总平面图