

中山市沙溪镇象龙片区（1102单元）05、06街区控制性详细规划一般修改

2025年6月

中山市自然资源局、中山市沙溪镇人民政府

草案公示

项目名称：中山市沙溪镇象龙片区（1102单元）05、06街区控制性详细规划一般修改

公示时间:2025年06月

公示方式:1、网站(中山市自然资源局政务网http://www.zs.gov.cn/zrzj/,中山市沙溪镇人民政府网http://www.zs.gov.cn/shxz/);

2、现场(市自然资源局一楼大堂、沙溪镇人民政府一楼大堂、乐群村公示栏、龙头环村公示栏、沙溪村公示栏、象角村公示栏、中兴村公示栏);

3、媒体(中山日报)等

组织编制单位地址:中山市兴中道2号市自然资源局、中山市沙溪镇隆兴南路43号

联系电话:0760-88268930、0760-87317122

反馈日期:自公示日起30个自然日内

本公告自刊登之日起30日内,如有异议可向市自然资源局或城市更新和建设服务中心提交书面意见及建议,也可直接扫码下方二维码提出意见及建议(请注明联系方式)。



“码”上反映

一、区位及规划范围

象龙片区（1102单元）位于沙溪镇中北部,单元东至路隆兴北路,南至岐江公路,西至康乐北路,北至镇界,总面积约为6.01平方千米(折合约601.27公顷)。本次规划范围为象龙片区（1102单元）05、06街区,规划范围东至路象龙之路,南至岐江公路,西至康乐北路,北至兴象路,总面积约为108.62公顷。



项目在中山市区位



规划单元在沙溪镇的区位图




街区位置示意图


二、用地现状

规划范围108.62公顷,现状建设用地面积77.8公顷,主要建设为厂房、住宅小区和农村自建房,非建设用地主要为园地和陆地水域,总面积20.82公顷。

土地利用现状统计表					
用地用海类型				面积 (ha*)	比重 (%)
				现状	现状
城乡建设用地	07 居住用地	其中	070102 二类城镇住宅用地	10.04	35.36%
			070103 三类城镇住宅用地	28.37	
			小计	38.41	
	08 公共管理与公共服务用地	其中	0801 机关团体用地	0.25	1.10%
			0803 文化用地	0.37	
			0804 教育用地	0.48	
			0806医疗卫生用地	0.09	
			小计	1.19	
			09 商业服务业用地	其中	
	10 工矿用地	其中	1001 工业用地	12.19	11.22%
	12 交通运输用地	其中	1207 城镇道路用地	7.59	6.99%
			小计	7.59	
	13 公用设施用地	其中	1303 供电用地	0.2	0.18%
			小计	0.2	
			1401 公园绿地	16.38	
	14 绿地与开敞空间用地	其中	1402 防护绿地	0.33	
			小计	16.71	
15 特殊用地			其中	1503 宗教用地	0.74
	1506 殡葬用地	0.07			
	小计	0.81			
城乡建设用地			合计	77.8	71.63%
非建设用地	02园地			30.6	28.37%
	17 陆地水域	其中	1701 河流水面	0.22	
			非建设用地	合计	
合计				108.62	100.00%

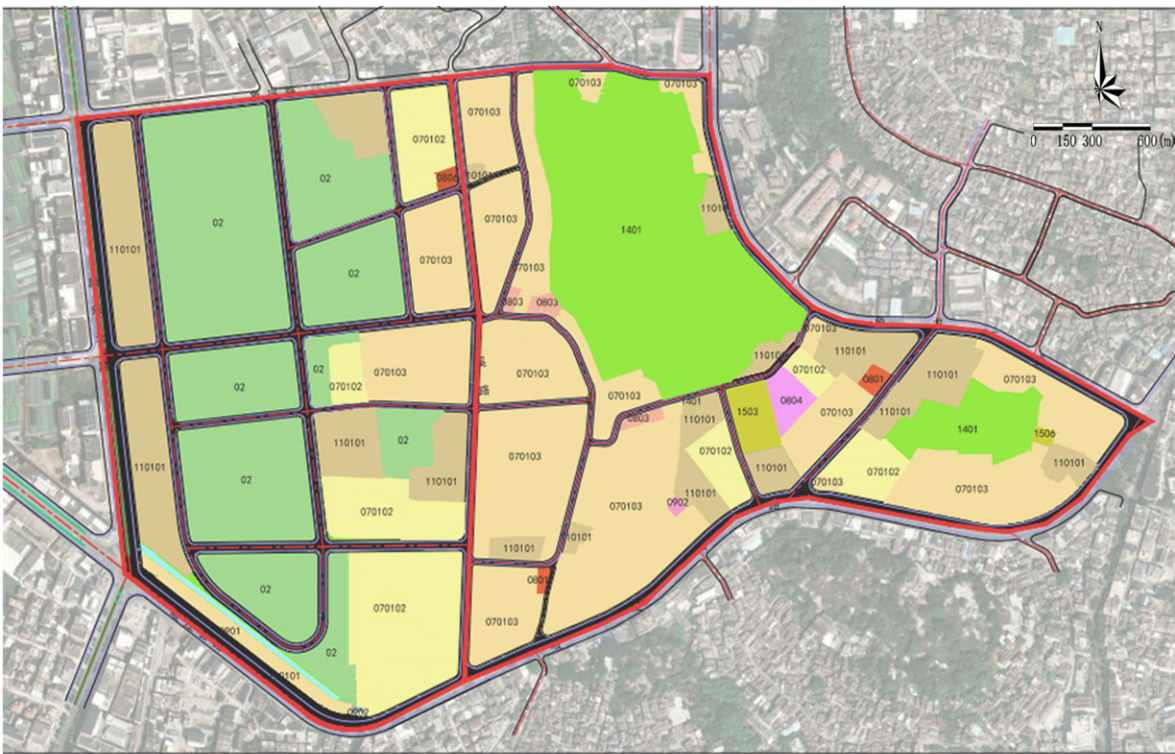


土地利用现状图

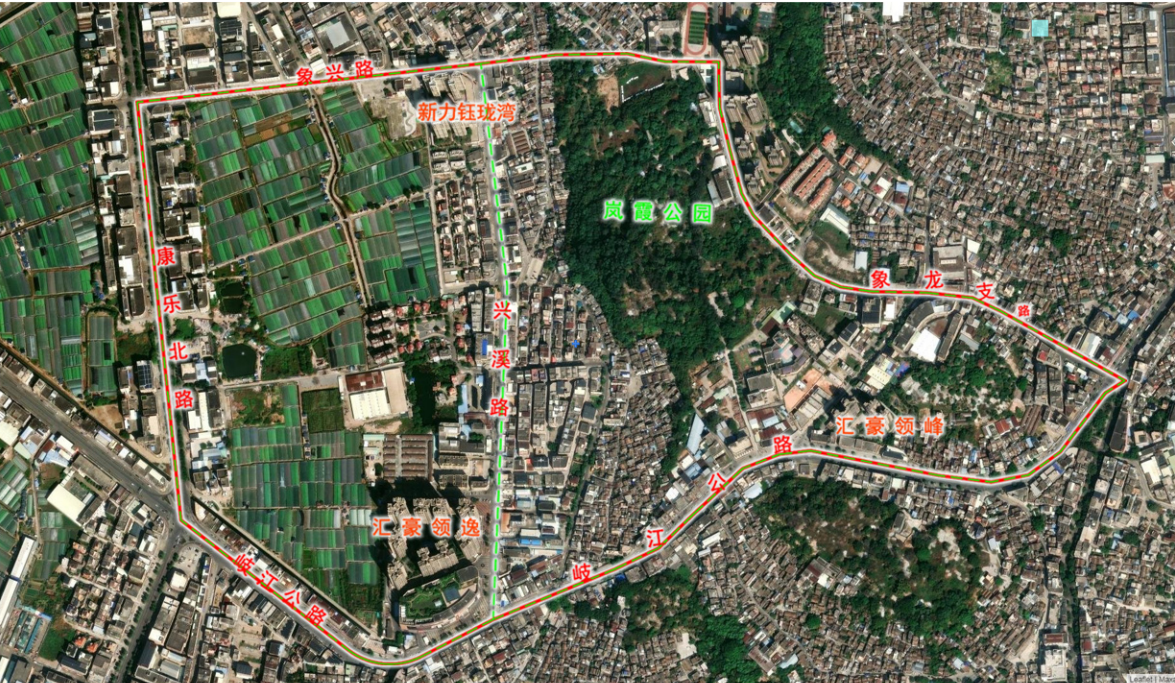


现状影像图

三、道路交通规划

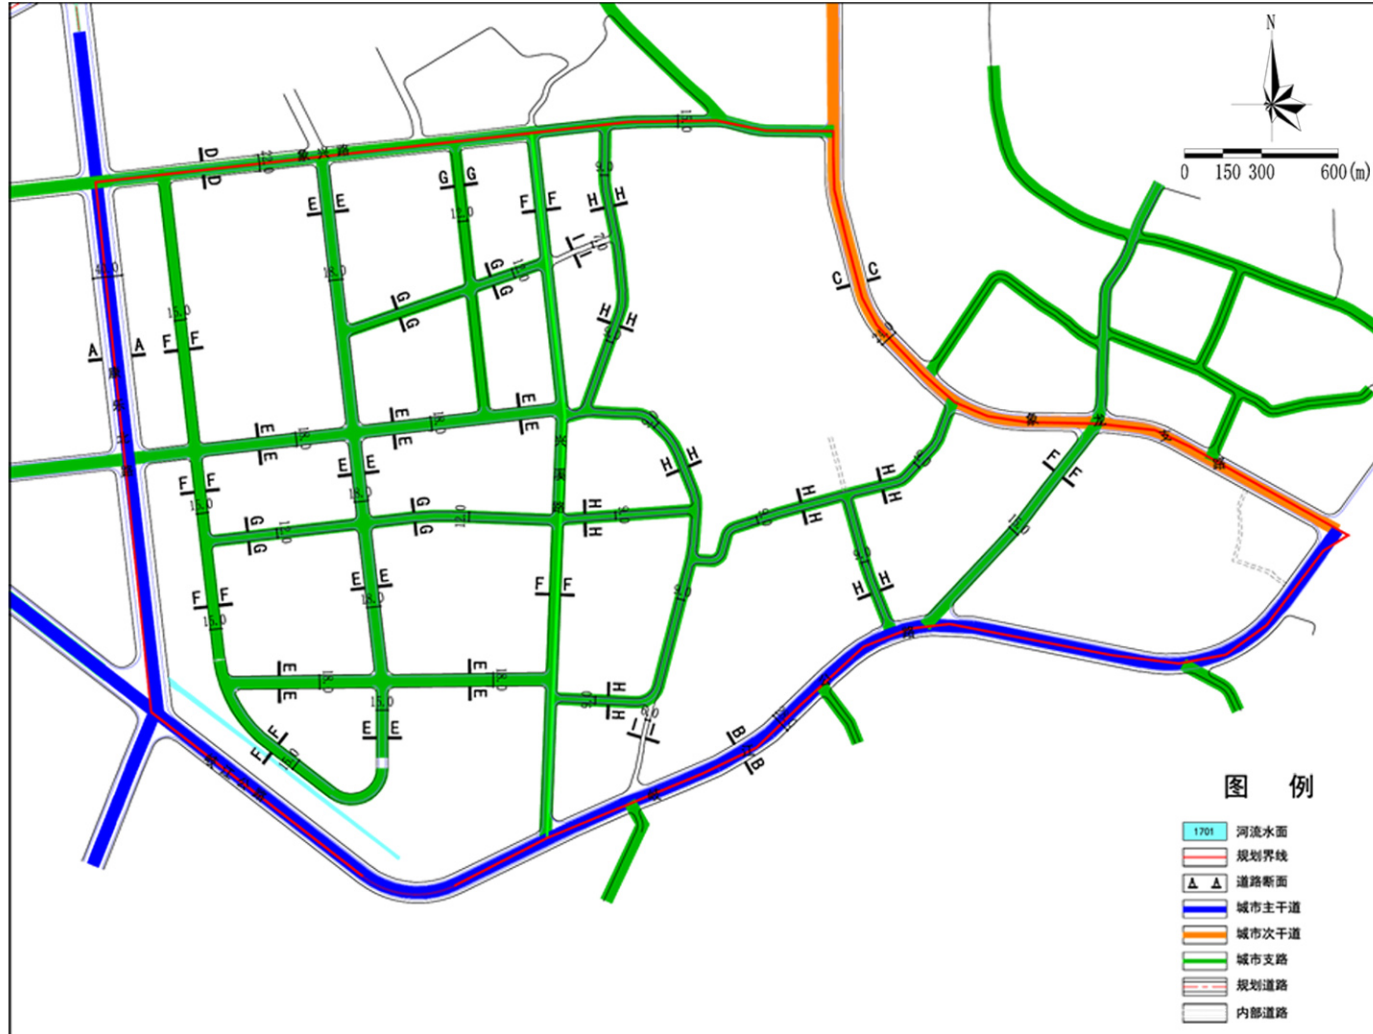


道路系统规划图

四、公服设施规划

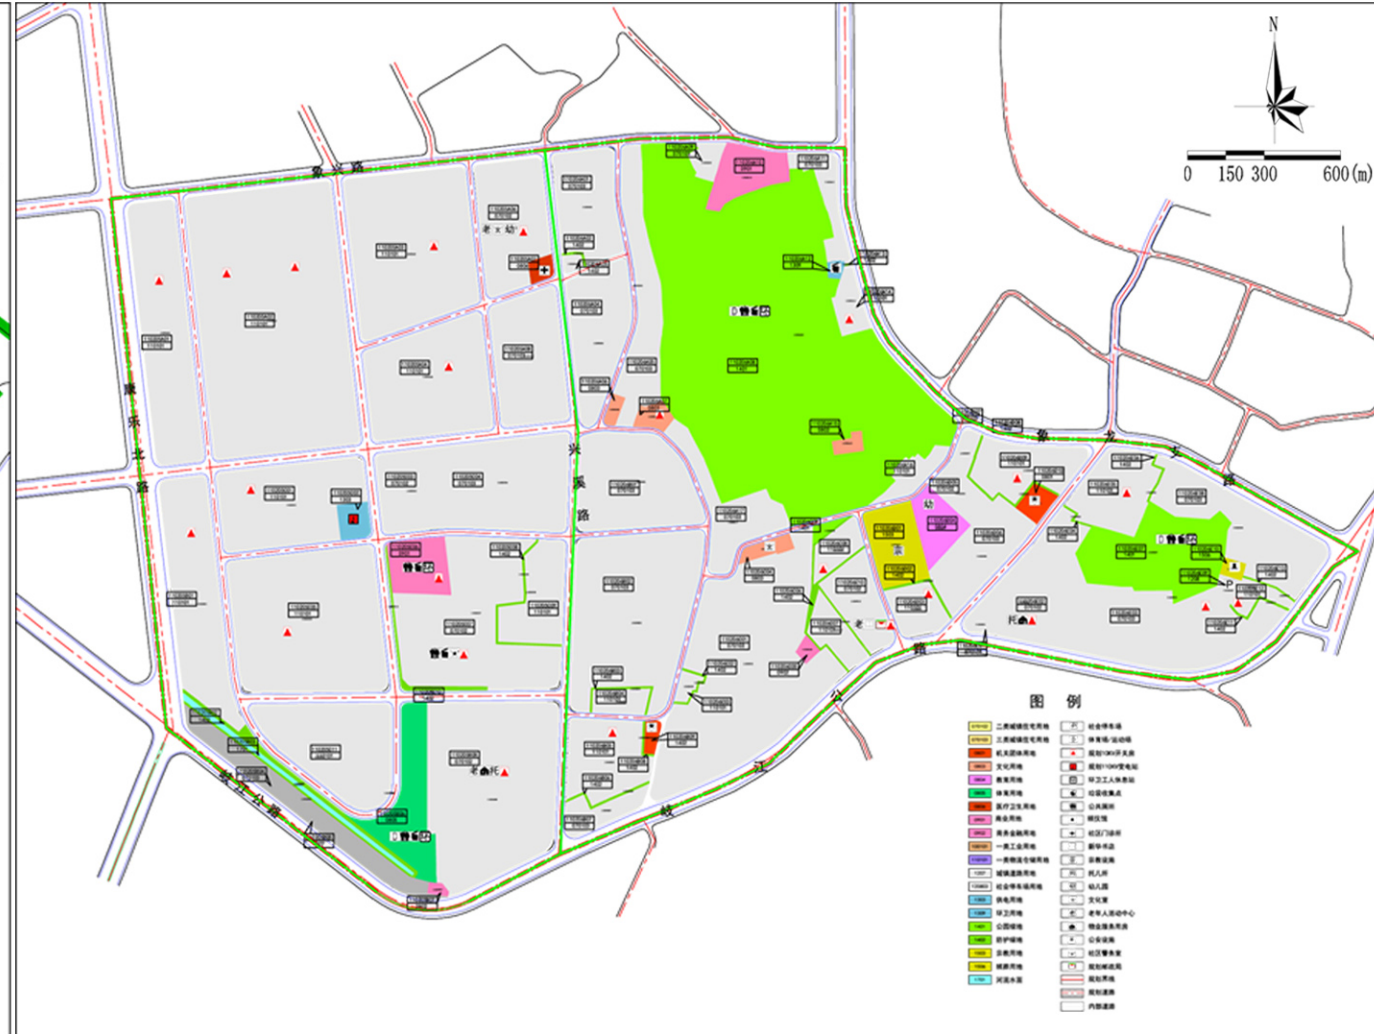


公服设施规划图

五、调整前后对比图

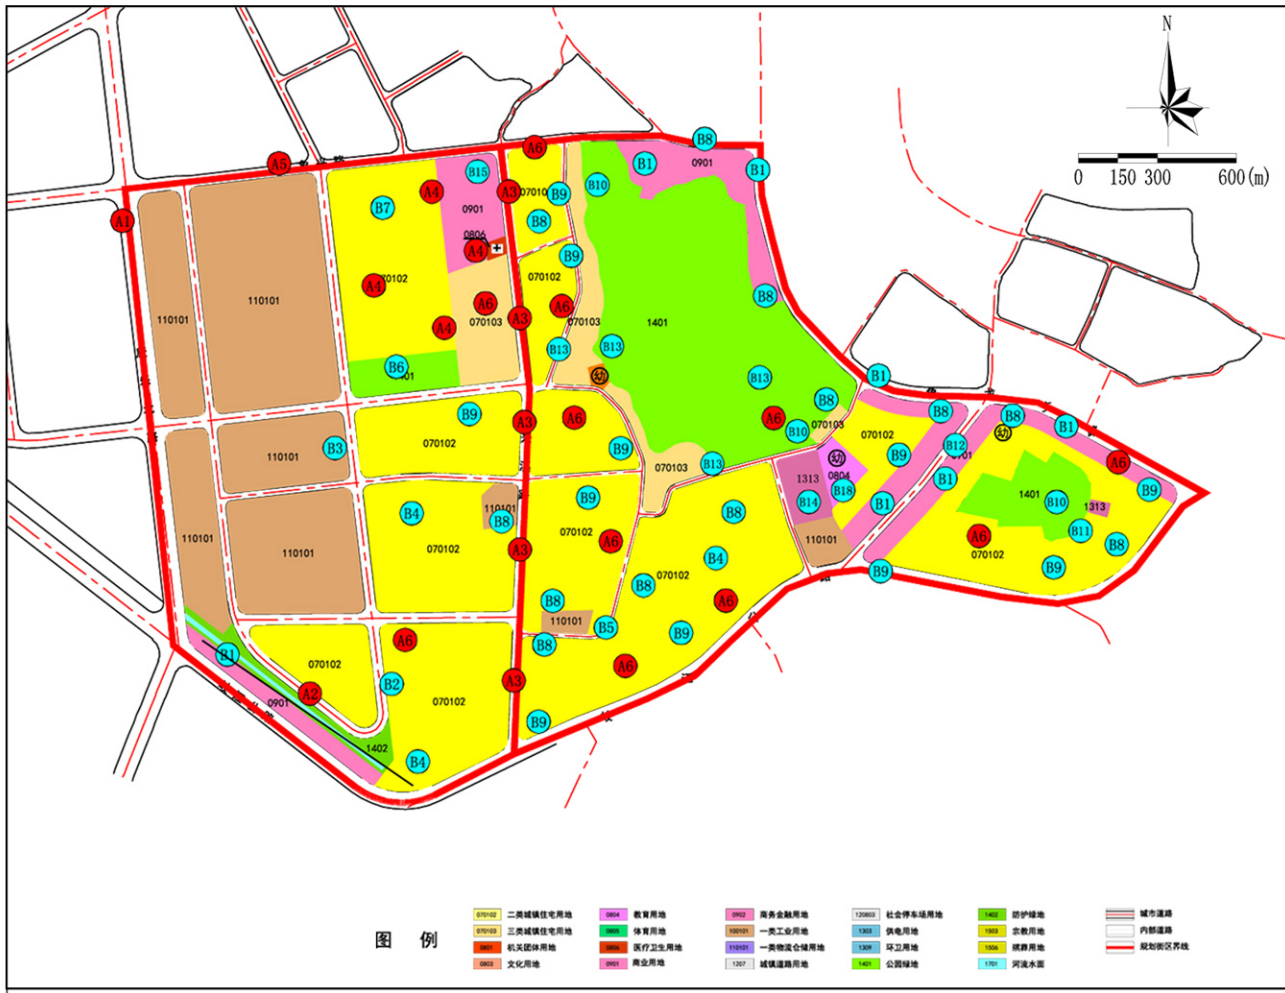

调整前用地规划图

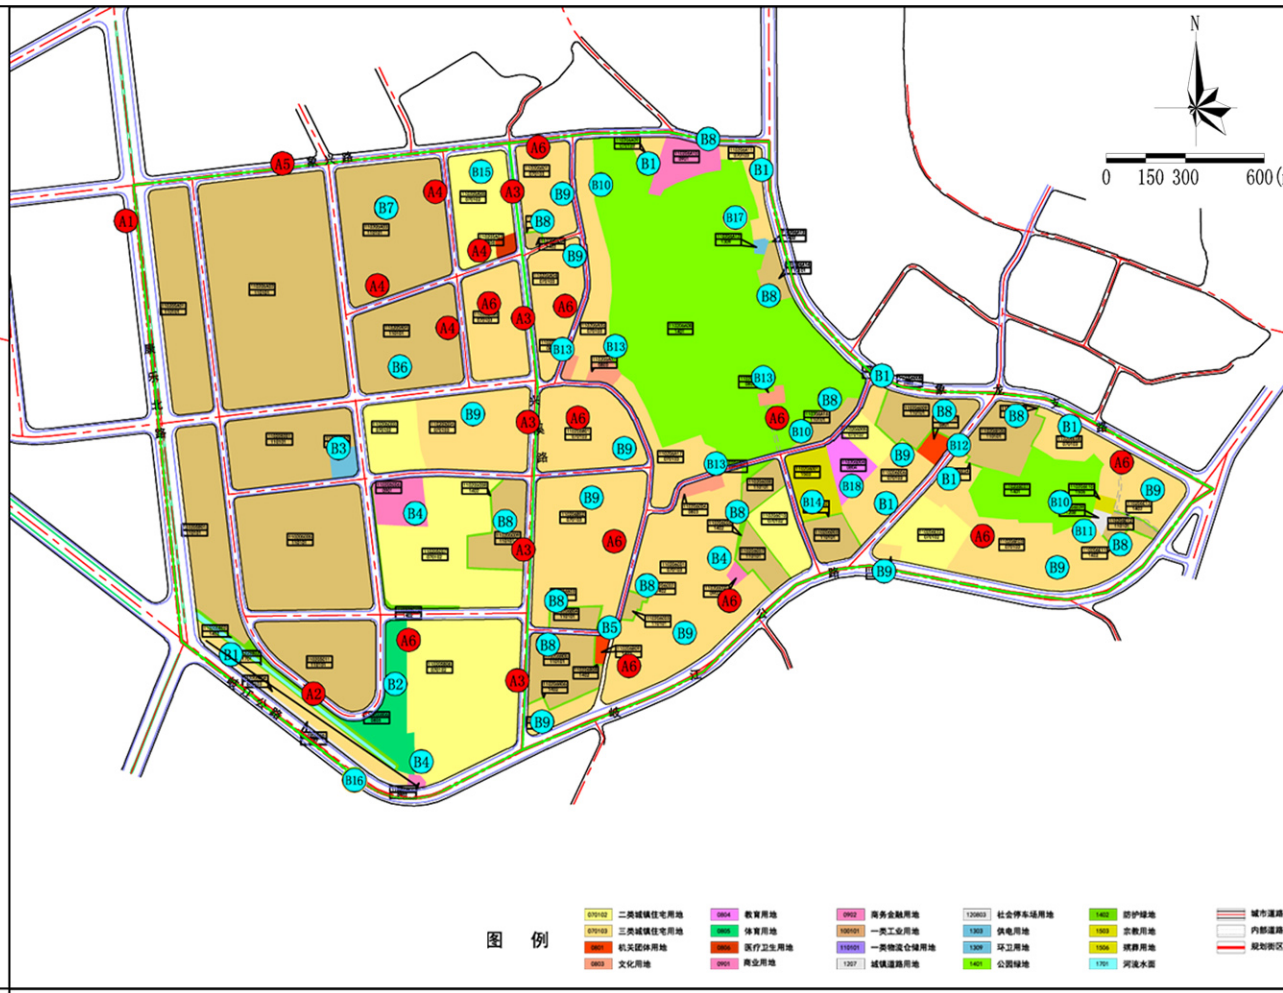


调整后用地规划图

调整类型	序号	调整前	调整后	调整原因	序号	调整前	调整后	调整原因
道路用地	A1	15米	6米	依据《中山市重点交通工程规划控制一书两图》落实新北路线位,调整道路线位为立交,机动车道宽度不变。	B9	二类城镇住宅	三类城镇住宅用地	依据村民委员会发展建设意见及权属情况,落实为三类城镇住宅用地。

调整内容一览表

六、地块开发图则

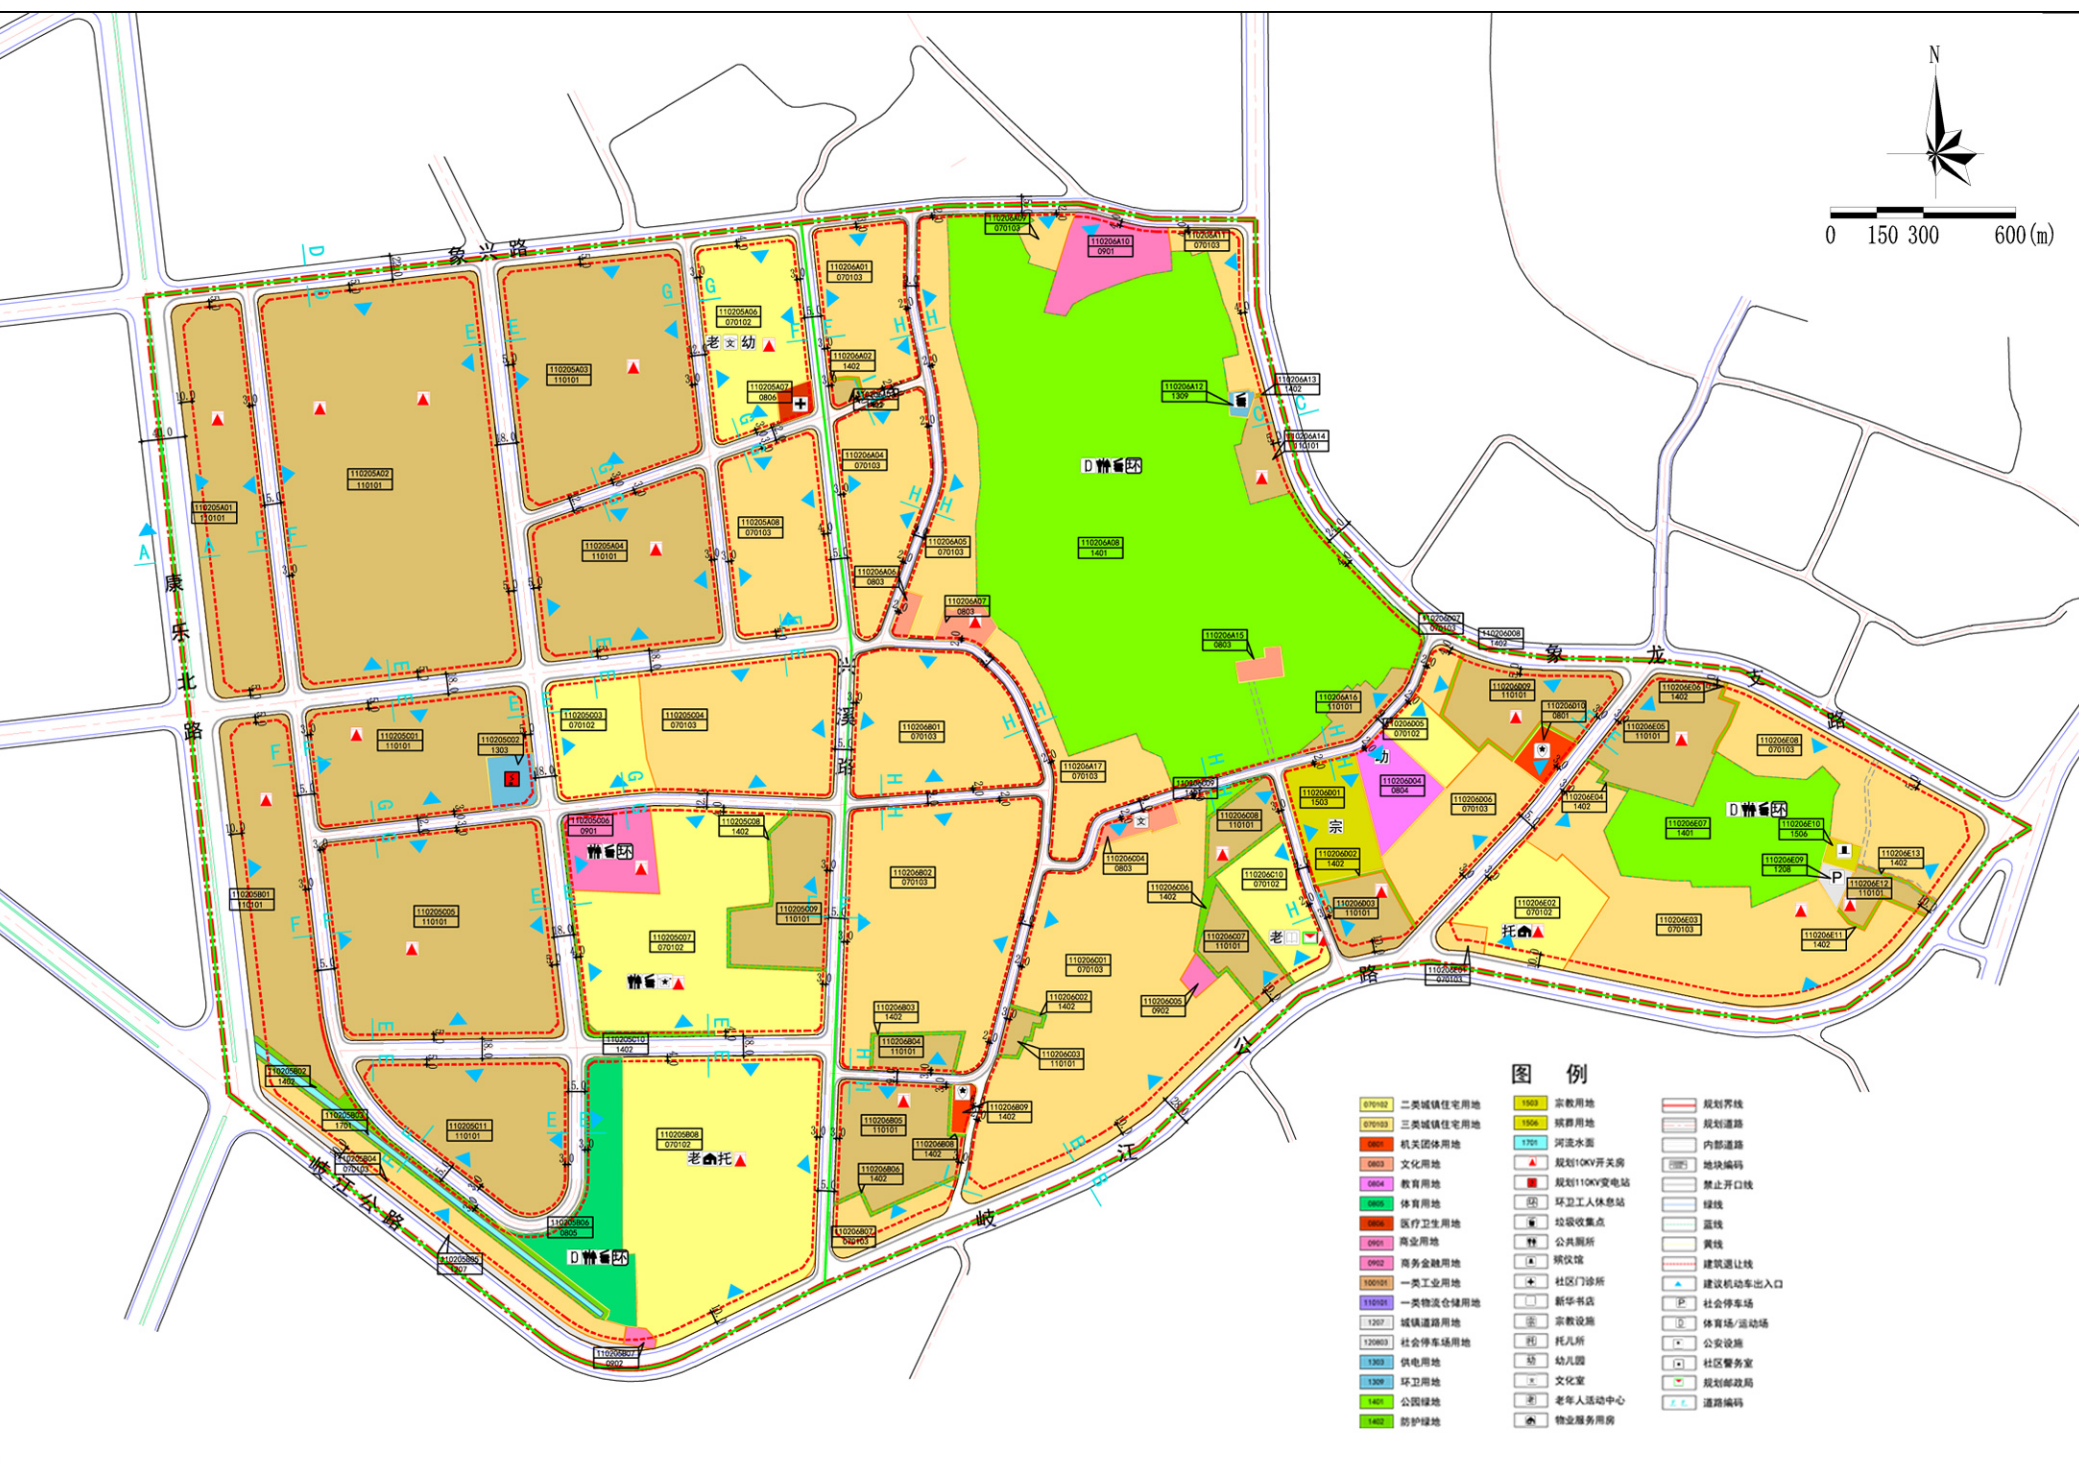

地块开发图则

地块编号	用地性质	容积率	建筑密度	绿地率	建筑高度	备注	地块编号	用地性质	容积率	建筑密度	绿地率	建筑高度	备注	地块编号	用地性质	容积率	建筑密度	绿地率	建筑高度	备注
