


土地证明图  
专用章(1)



中山市东风镇建设开发总公司用地图  
2510.80-488.05

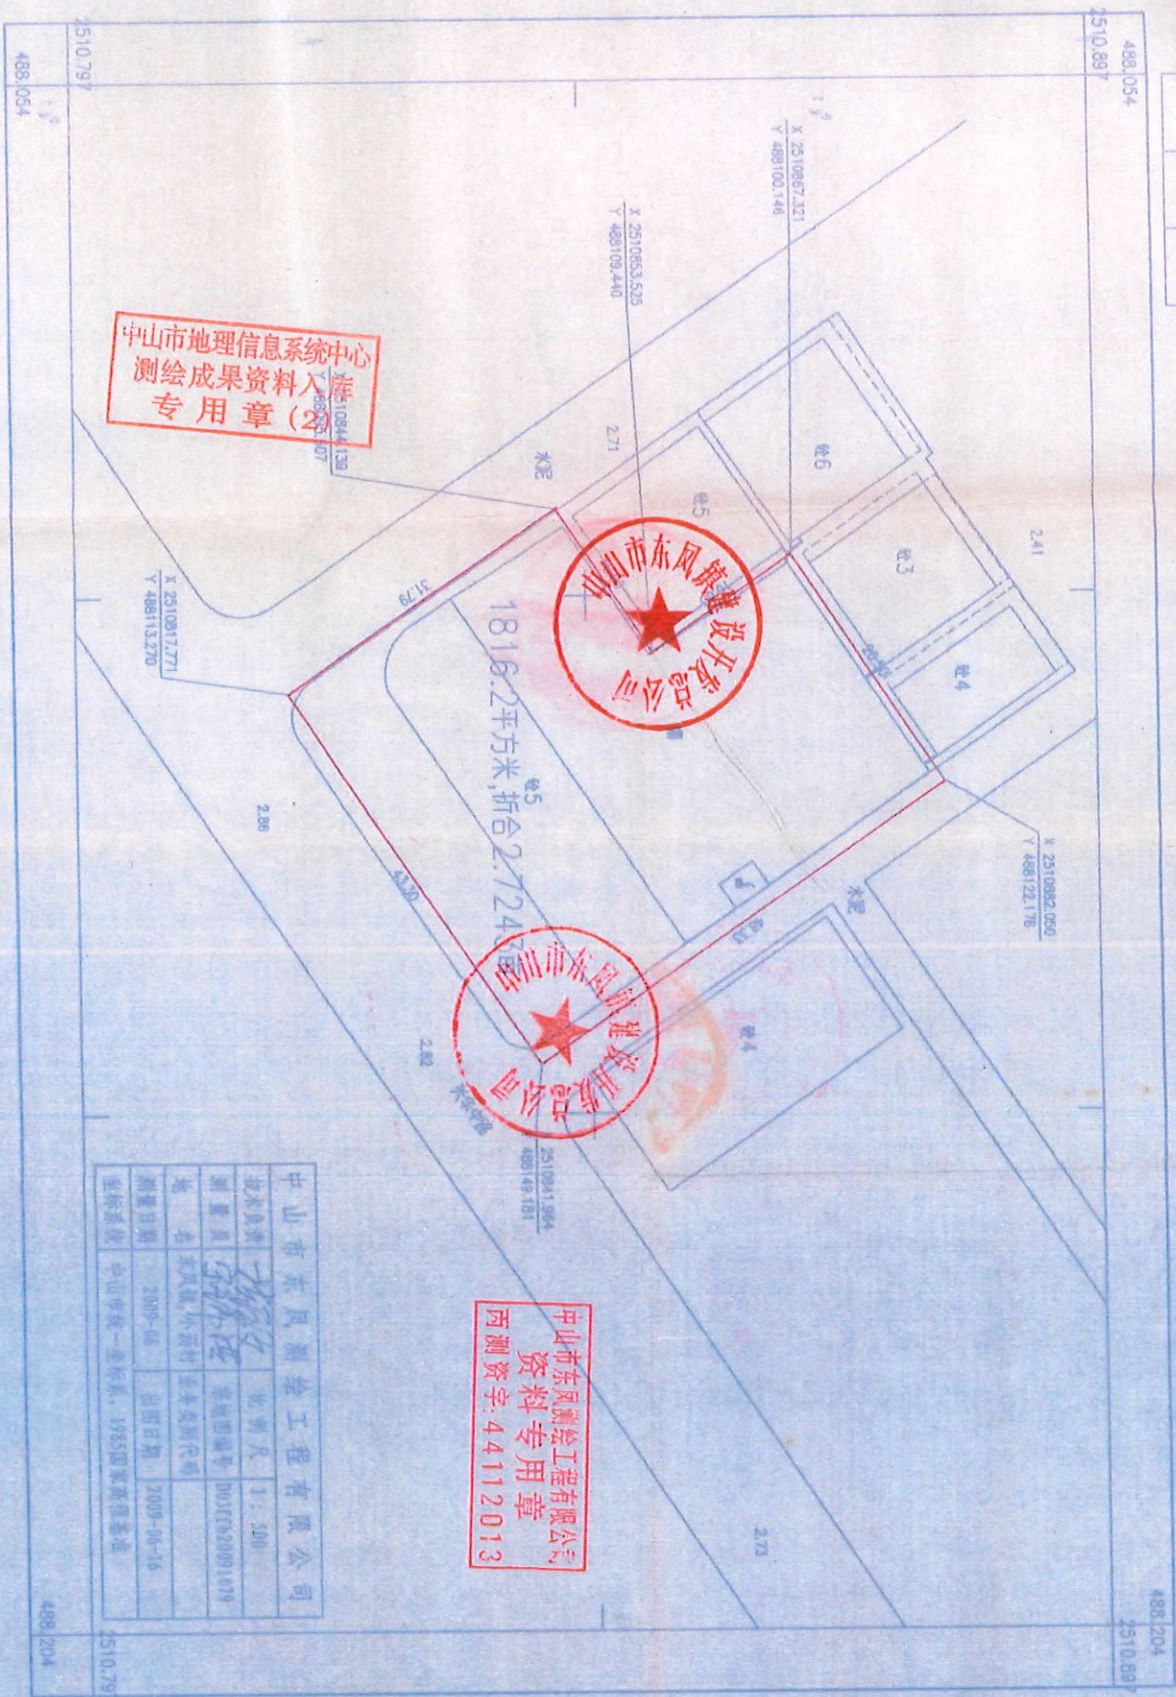

中山市地理信息系统中心  
测绘成果资料入库  
专用章(2)




中山市东风镇建设开发总公司  
资料专用章  
丙测资字:44112013

|      |                      |        |               |
|------|----------------------|--------|---------------|
| 技术负责 | 张林强                  | 比例尺    | 1:500         |
| 测量员  | 张林强                  | 坐标系统   | DJST520091679 |
| 地名   | 东风镇外河村               | 业务类别代码 |               |
| 测量日期 | 2009-06              | 出图日期   | 2009-06-16    |
| 坐标系统 | 中山市统一坐标系, 1985国家高程基准 |        |               |

1:500





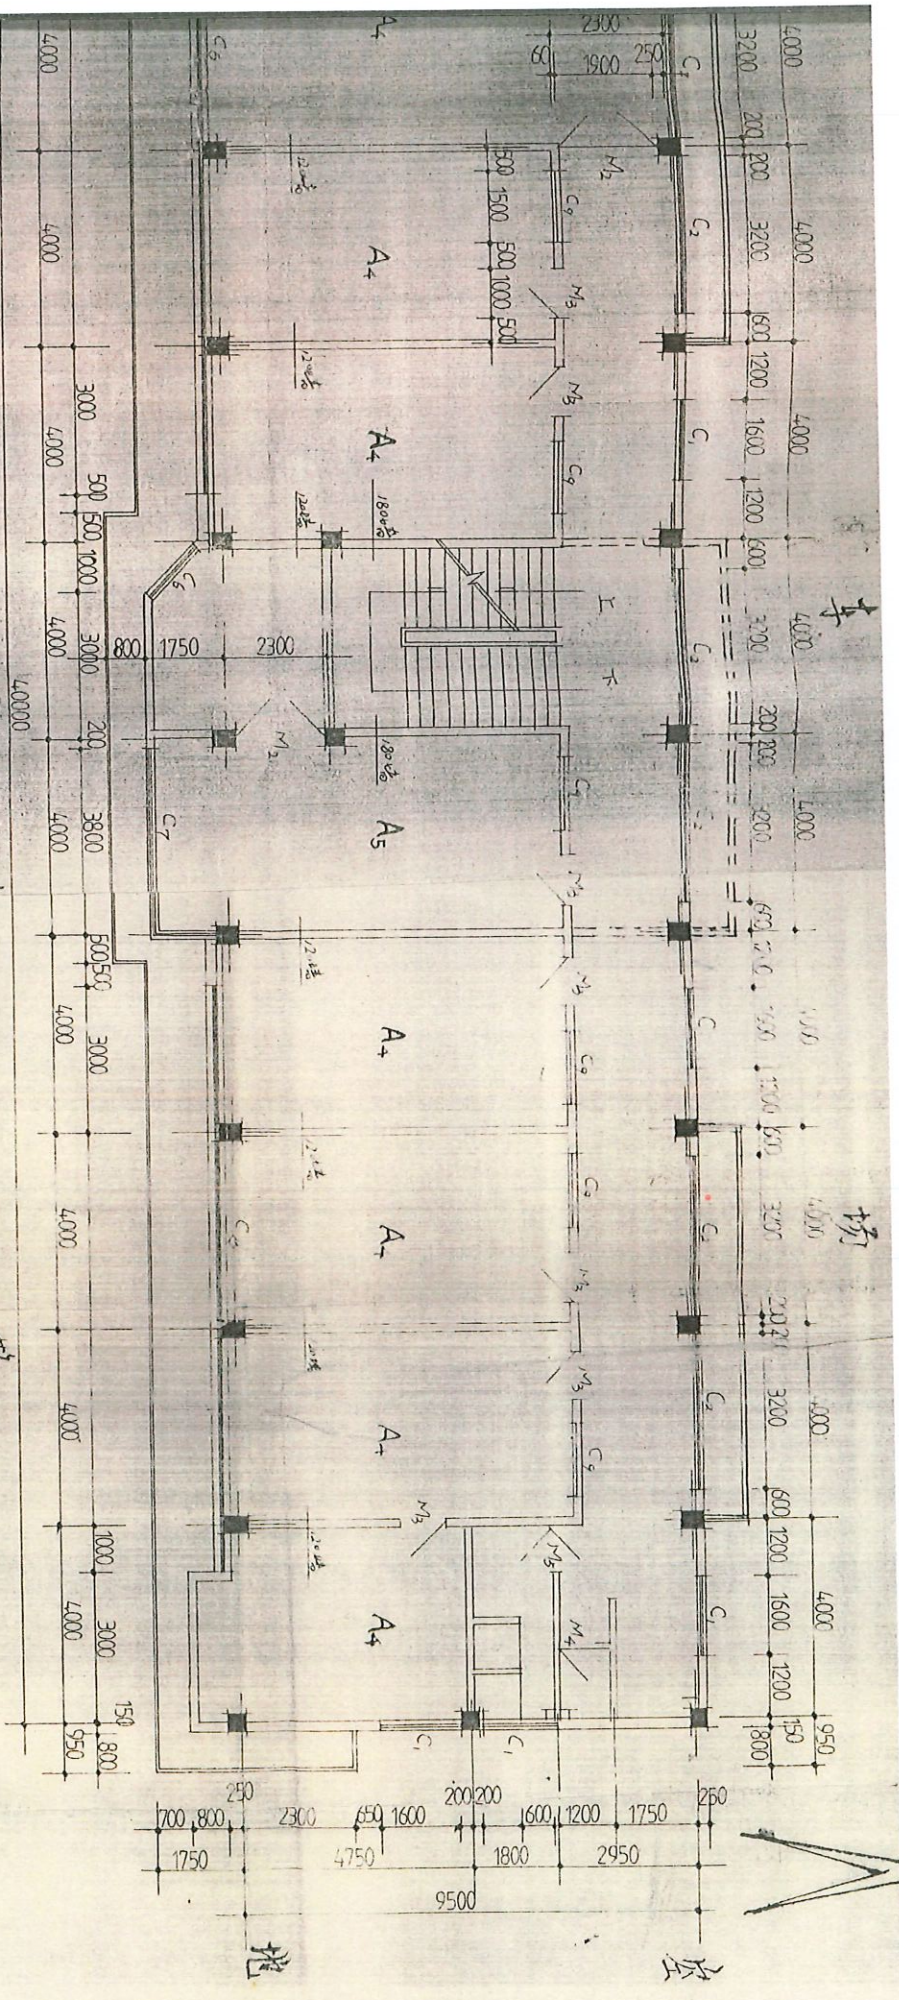

