

中山市小榄镇竹源片区（0203单元）06街区控制性详细规划一般修改

2025年10月
中山市自然资源局、中山市小榄镇人民政府

项目名称：中山市小榄镇竹源片区（0203单元）06街区控制性详细规划一般修改

公示时间：

本公告刊登之日起30日内，如有异议，可向小榄镇城市更新和建设服务中心、市自然资源局提交书面意见及建议，也可扫描下方二维码提出意见及建议（请注明联系方式）。



“码”上反映

公示方式：1、现场(中山市自然资源局第二分局一楼、小榄镇人民政府1号楼负一楼公告栏、小榄镇北区社区党务居务公开栏、小榄镇沙口社区党务居务公开栏

2、网站(中山市自然资源局政务网<http://www.zs.gov.cn/zrzyj/>、

中山市小榄镇人民政府网<http://www.zs.gov.cn/xlz/>

3、媒体（《中山日报》）


组织编制单位地址：中山市小榄镇人民政府(小榄镇升平中路8号506室)

组织编制单位电话：0760-22118812

反馈电子邮箱: XL22118812@xiaolan.cn

一、区位及规划范围

根据《中山市规划分区及编码体系研究》成果，本次规划调整范围位于小榄镇竹源片区（0203单元）06街区，街区东至小榄水道，南至华康路，西至民安北路，北至广中江高速，总用地面积约为50.72公顷。

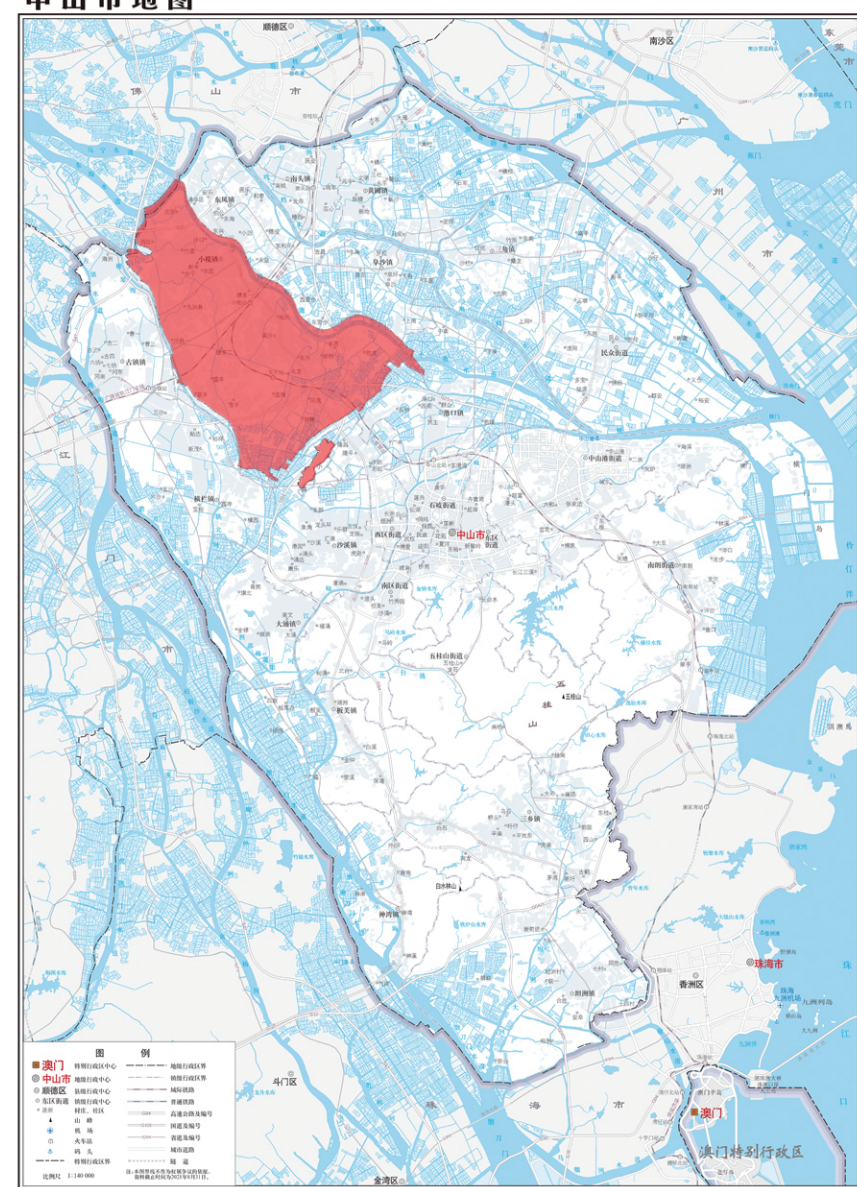

审图号:粤S(2021)143号




规划单元在小榄镇的位置



街区位置示意图

二、土地利用现状

规划街区总面积为50.72公顷，其中建设用地共34.12公顷，占规划用地面积的67.26%，主要包括居住用地、交通运输用地、工业用地等。

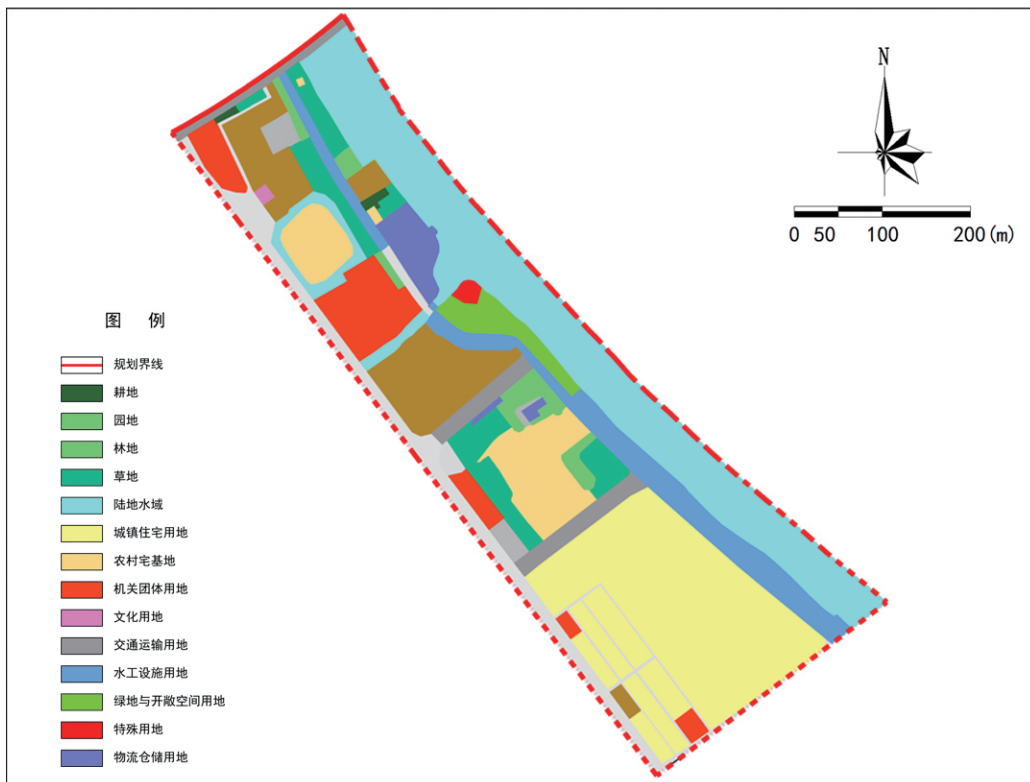

土地利用现状图



现状用地统计表

三、道路交通规划



道路系统规划图

五、调整前后对比图

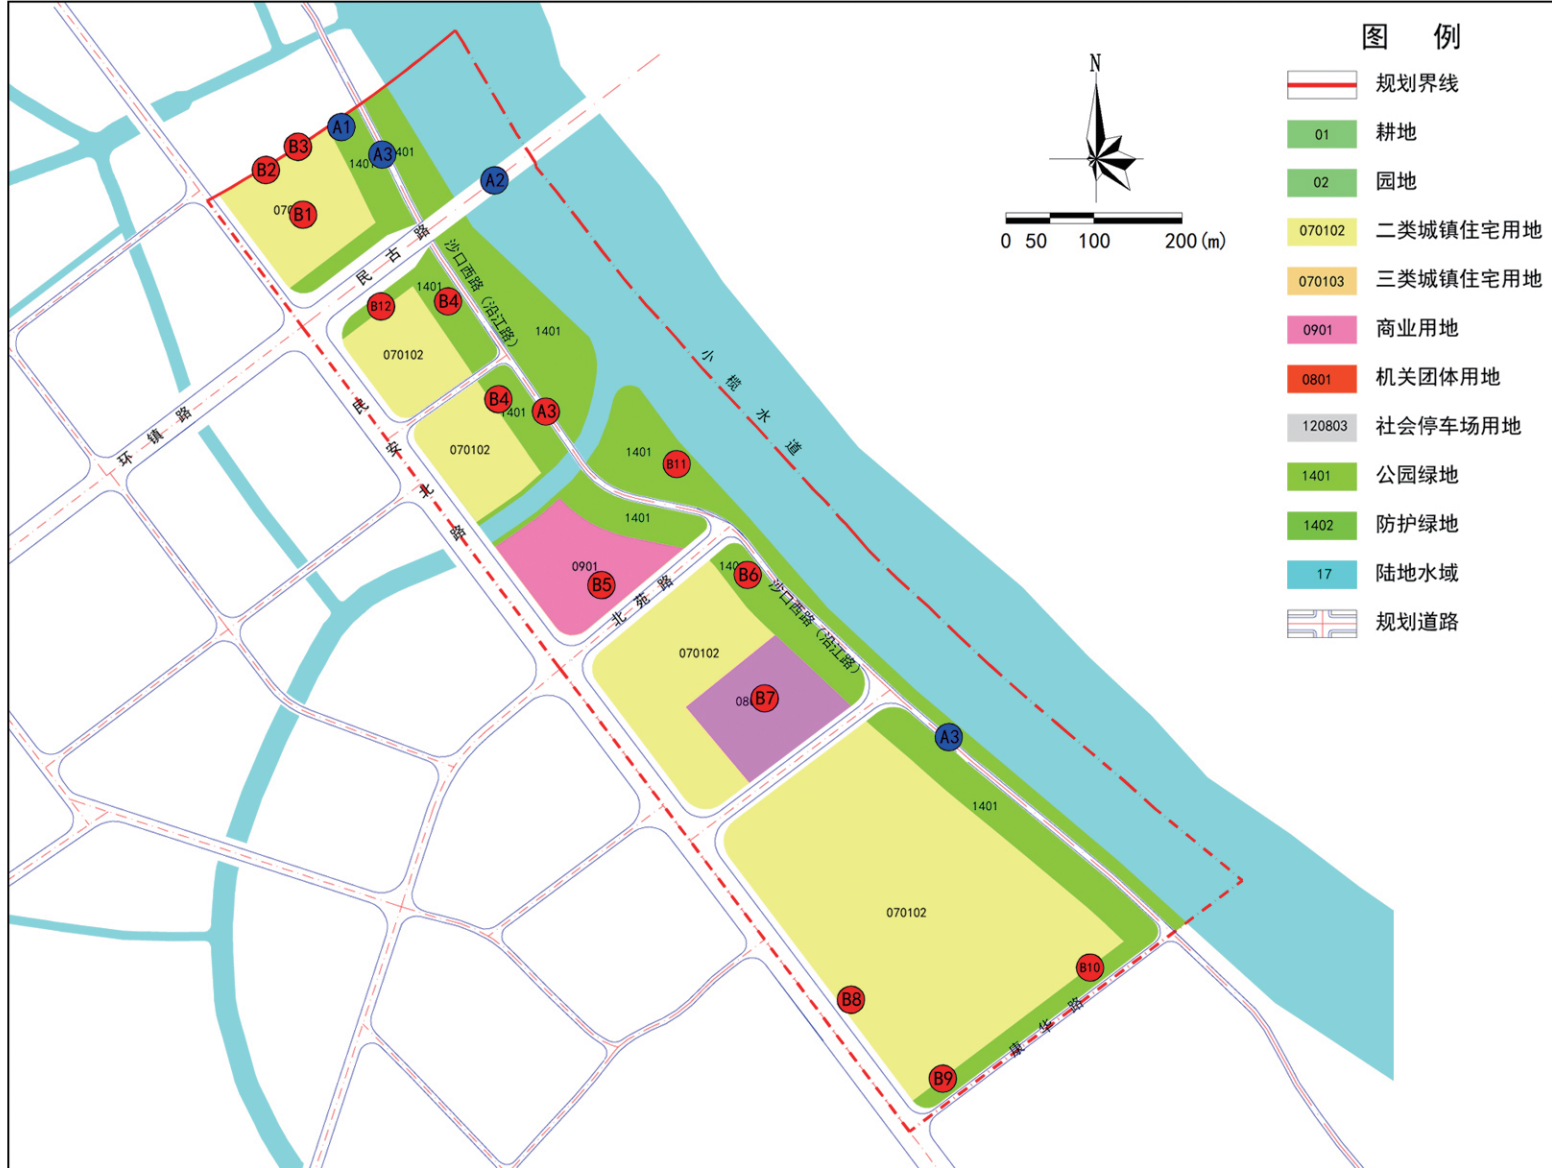


调整前用地规划图

六、地块开发图则



地块开发图则

四、公服设施规划

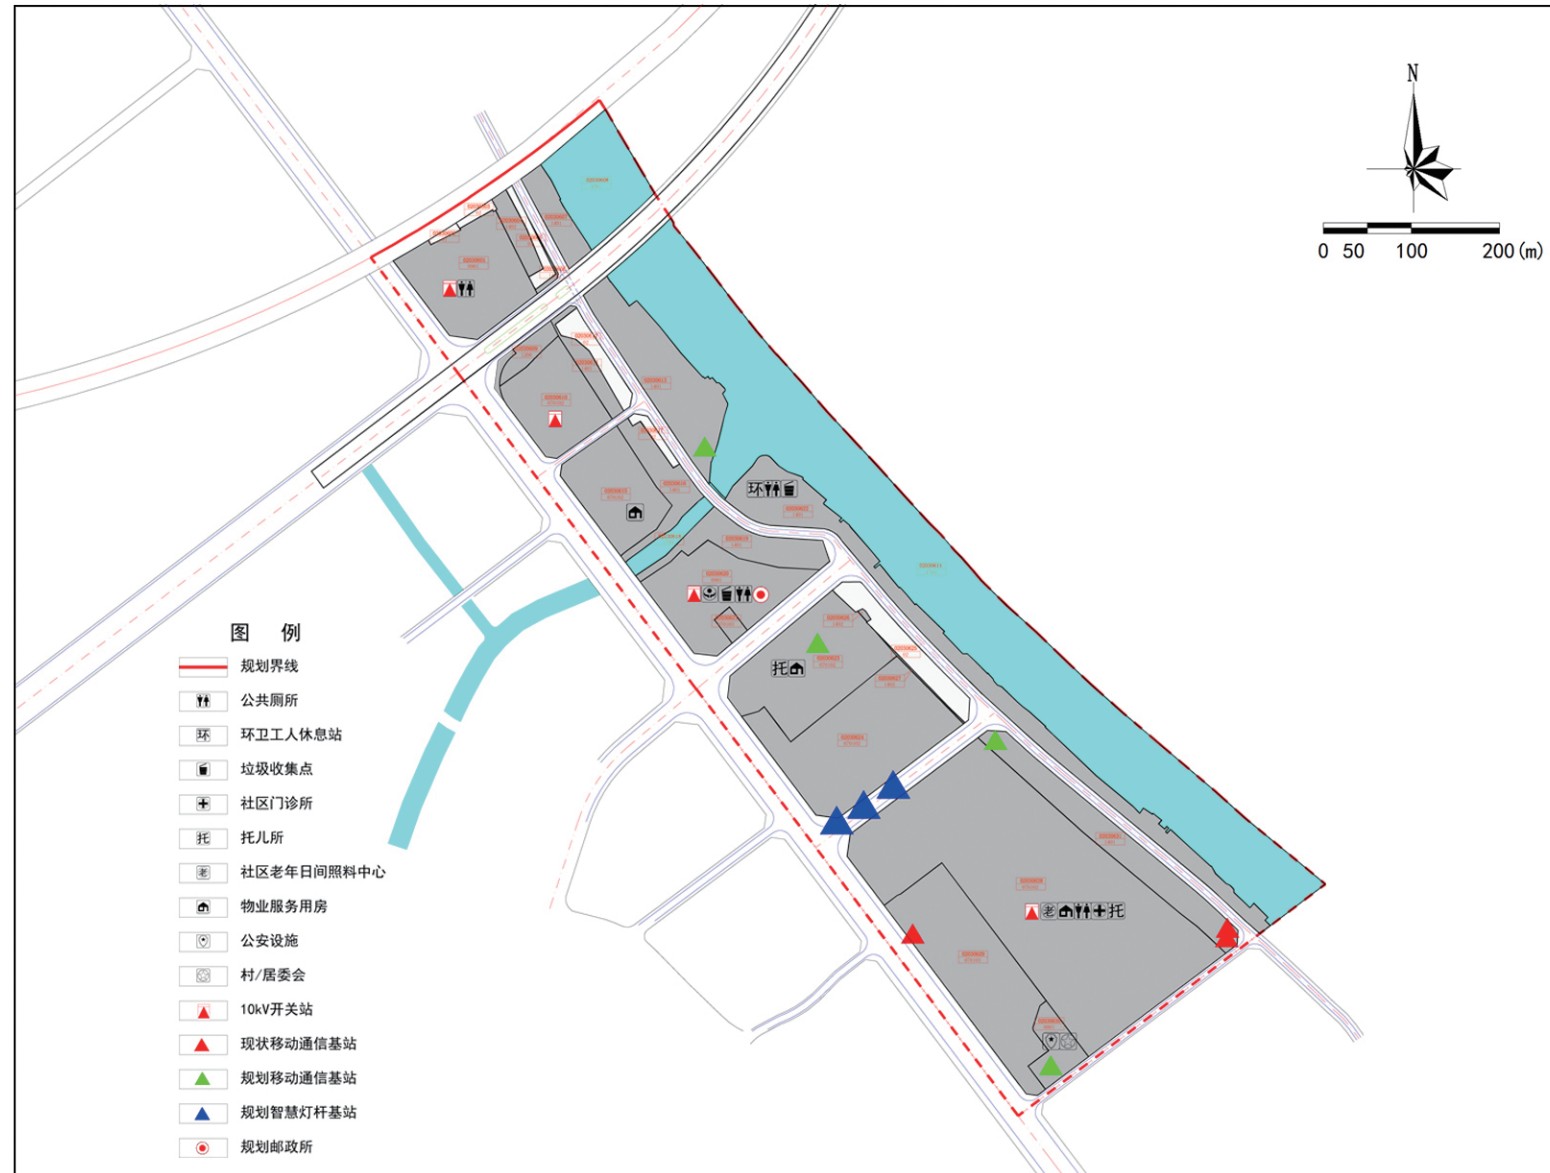

公服设施规划图

公服设施一览表:

类别	项目	规模		数量	设施级别	所在地块
		建筑面积 (㎡/处)	用地面积 (㎡/处)			
供电设施	规划10KV开关房	≥40	--	4		02030620;02030628;02030610;02030601
公用设施	垃圾收集点	≥10	--	2		02030622;02030620
	公共厕所	50-120	80-170	4		02030622;02030628;02030620;02030601
	环卫工人休息站	≥20	--	1		02030622
医疗卫生设施	社区门诊所	--	--	1	无	02030628
教育设施	托儿所	≥200	--	1	无	02030628
社会福利设施	社区老年人日间照料中心	≥350	--	1		02030628
行政办公设施	物业服务用房	--	--	3	无	02030615;02030623;02030628
	综合社区服务中心	--	--	1	无	02030620
	村/居委会	--	--	1	无	02030630
	公安设施	--	--	1	无	02030630
通信设施	规划邮政所	--	--	1		02030620

调整内容：

调整类型	序号	调整后	调整后	调整原因
道路调整	A1	—	35.5	依据《中山市国土空间总体规划（2021—2035年）》及《中山市交通工程道路红线控制一张图》落实民兴路、广中高速建设及宽筑。
	A2	25米	37米	
	A3	10米	15米	结合《中顺大围管理范围与保护范围平面控制图》及现状道路划小水涌一侧拆除绿线红线，现划小西线（沿江路）宽度15米。
用地性质调整	B1	二类城镇住宅用地	商业用地	依据《中山市国土空间总体规划（2021—2035年）》，并结合社区发展意愿，拟落实为商业用地。
	B2	二类城镇住宅用地	耕地	依据《中山市国土空间总体规划（2021—2035年）》，地块为永久基本农田保护范围，拟落实为耕地。
	B3	二类城镇住宅用地	园地	依据《中山市国土空间总体规划（2021—2035年）》，地块位于城镇开发边界外，拟落实为园地。
	B4	公园绿地	园地	依据《中山市国土空间总体规划（2021—2035年）》，地块位于城镇开发边界外，拟落实为园地。
	B5	商业用地	三类城镇住宅用地	按土地使用权登记证书地功能，落实为三类城镇住宅用地。
	B6	公园绿地	园地	依据《中山市国土空间总体规划（2021—2035年）》，地块位于城镇开发边界外，拟落实为园地。
	B7	中小小学用地	二类城镇住宅用地	政府拟供备用地，符合《中山市国土空间总体规划（2021—2035年）》及《中山市教育设施专项规划（2021—2035）》要求。
	B8	二类城镇住宅用地	三类城镇住宅用地	地块为沙口社区居民住宅，落实为三类城镇住宅用地。
	B9	二类城镇住宅用地	机关团体用地	结合《中山市国土空间总体规划（2021—2035年）》，落实现状沙口派出所与沙口社区居委会用地。
	B10	公园绿地	二类城镇住宅用地	现状建设为雅维湾小区商业街用地，按土地使用权登记证书用途落实为二类城镇住宅用地。
	B11	公园绿地	河流水面	依据《中山市市域蓝线规划（2020）》、《中山市流域管理50平方公里以下河道管理范围》落实小水涌、鸡鸦番涌。
	B12	公园绿地、二类城镇住宅用地	社会停车场用地	用地位于已出让用地，属农村、民安路之间，用地空间局促，同时符合社区发展需求。

地块编码	用地性质	用地面积 (平方米)	总建筑面积 (平方米)	容积率	容积率上限	容积率下限	绿地率 (%)	绿地率 上限(%)	建筑密度 (%)	建筑密度 下限(%)	建筑密度 上限(%)	新建建筑 高度及层数 限制(米/层)	新建建筑 高度限制 比例(%)	新建建筑 层数限制 比例(%)	新建建筑 层数限制 比例(%)	新建建筑 层数限制 比例(%)	新建建筑 层数限制 比例(%)	配套设施	备注	
02030601	0901 商业用地	16790.92	50372.76	3.00	1.00	---	20.00	50.00	---	80.00	60.00	50.00	17.80	50.00	50	60.00	60	公共厕所; 规划100%开房	---	
02030602	01 耕地	352.63	0.00	---	---	---	---	---	---	---	---	---	---	---	---	---	---	---	---	
02030603	02 园地	547.47	0.00	---	---	---	---	---	---	---	---	---	---	---	---	---	---	---	---	
02030604	1402 防护绿地	2532.20	0.00	---	---	---	---	---	---	---	---	85.00	---	30.00	30	80.00	80	---	---	
02030605	02 园地	1522.77	0.00	---	---	---	---	---	---	---	---	---	---	---	---	---	---	---	---	
02030606	1402 防护绿地	300.48	0.00	---	---	---	---	---	---	---	---	85.00	---	30.00	30	80.00	80	---	---	
02030607	1401 公园绿地	4221.68	0.00	---	---	---	---	---	---	---	---	85.00	---	30.00	30	80.00	80	---	---	
02030608	1701 河流水面	13192.89	0.00	---	---	---	---	---	---	---	---	---	---	---	---	---	---	---	---	
02030609	120803 社会停车场用地	2049.52	1024.76	0.50	---	---	10.00	20.00	---	24.00	---	---	---	---	---	---	---	---	---	
02030610	070102 二类城镇住宅用地	11729.18	52781.31	4.50	1.00	---	38.00	30.00	---	100.00	70.00	60.00	24.90	60.00	60	80.00	80	规划100%开房	按规划条件招商竞买, 业务编号 011152020970004	
02030611	1401 公园绿地	2615.06	0.00	---	---	---	---	---	---	---	---	85.00	---	30.00	30	80.00	80	---	---	
02030612	02 园地	2921.95	0.00	---	---	---	---	---	---	---	---	---	---	---	---	---	---	---	---	
02030613	1401 公园绿地	16026.25	0.00	---	---	---	---	---	---	---	---	85.00	---	30.00	30	80.00	80	---	---	
02030614	1701 河流水面	102020.67	0.00	---	---	---	---	---	---	---	---	---	---	---	---	---	---	---	---	
02030615	070102 二类城镇住宅用地	12101.12	36303.36	3.00	1.00	---	38.00	30.00	---	80.00	70.00	60.00	24.90	60.00	60	80.00	80	---	---	
02030616	兼容 0901 商业用地	12101.12	36303.36	3.00	1.00	---	20.00	50.00	---	80.00	60.00	50.00	17.80	50.00	50	60.00	60	物业服务用房	---	
02030616	1401 公园绿地	5611.14	0.00	---	---	---	---	---	---	---	---	85.00	---	30.00	30	80.00	80	---	---	
02030617	02 园地	938.76	0.00	---	---	---	---	---	---	---	---	---	---	---	---	---	---	---	---	
02030618	1701 河流水面	2670.69	0.00	---	---	---	---	---	---	---	---	---	---	---	---	---	---	---	---	
02030619	1401 公园绿地	7423.81	0.00	---	---	---	---	---	---	---	---	85.00	---	30.00	30	80.00	80	---	---	
02030620	0901 商业用地	15833.94	47501.52	3.00	1.00	---	20.00	50.00	---	80.00	60.00	20.00	17.80	50.00	50	60.00	60	规划邮政所; 综合社区服务中心; 垃圾收集站; 公共厕所; 规划100%开房	---	
02030621	070103 三类城镇住宅用地	929.27	1951.47	0.00	---	---	---	---	---	---	---	15.00	70.00	60.00	24.90	60.00	60	80.00	80	个人自建住房按照自建住房、农房等有关规定执行
02030622	1401 公园绿地	23123.29	0.00	---	---	---	---	---	---	---	---	85.00	---	30.00	30	80.00	80	垃圾收集站; 公共厕所; 环卫工人休息站	---	
02030623	070102 二类城镇住宅用地	20500.99	61502.97	3.00	1.00	---	30.00	30.00	---	100.00	70.00	60.00	24.90	60.00	60	80.00	80	物业服务用房	按规划条件招商竞买, 业务编号 011142022050001	
02030624	070102 二类城镇住宅用地	28968.15	51732.30	2.00	1.00	---	30.00	30.00	---	80.00	70.00	60.00	24.90	60.00	60	80.00	80	托儿所	---	
02030625	03 园地	9942.32	0.00	---	---	---	---	---	---	---	---	---	---	---	---	---	---	---	---	
02030626	1402 防护绿地	119.13	0.00	---	---	---	---	---	---	---	---	85.00	---	30.00	30	80.00	80	---	---	
02030627	1402 防护绿地	266.34	0.00	---	---	---	---	---	---	---	---	85.00	---	30.00	30	80.00	80	---	---	
02030628	070102 二类城镇住宅用地	78933.45	276267.08	3.50	1.00	---	33.00	35.00	---	100.00	70.00	60.00	24.90	60.00	60	80.00	80	社区门诊所; 物业服务用房; 社区老年日间照料中心; 公共厕所; 规划100%开房	按规划条件招商竞买, 业务编号 01022007040003	
02030629	070102 二类城镇住宅用地 兼容 070103 三类城镇住宅用地	23721.42	49814.98	2.10	1.00	---	30.00	30.00	---	24.00	70.00	60.00	24.90	60.00	60	80.00	80	---	---	
02030630	0801 机关团体用地	4111.95	12335.85	0.00	---	---	---	---	---	---	---	60.00	65.00	60.00	21.10	50.00	50	70.00	70	村/居委会、公安设施
02030631	1401 公园绿地	13086.40	0.00	---	---	---	---	---	---	---	---	85.00	---	30.00	30	80.00	80	---	---	

地块指标表