



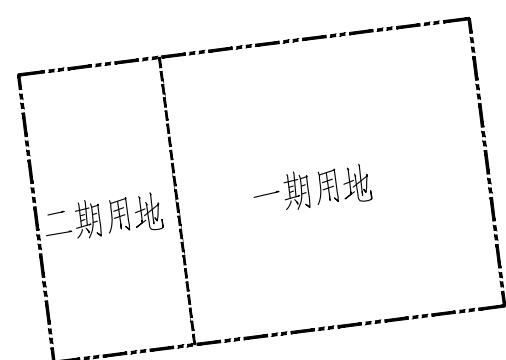

分期示意图

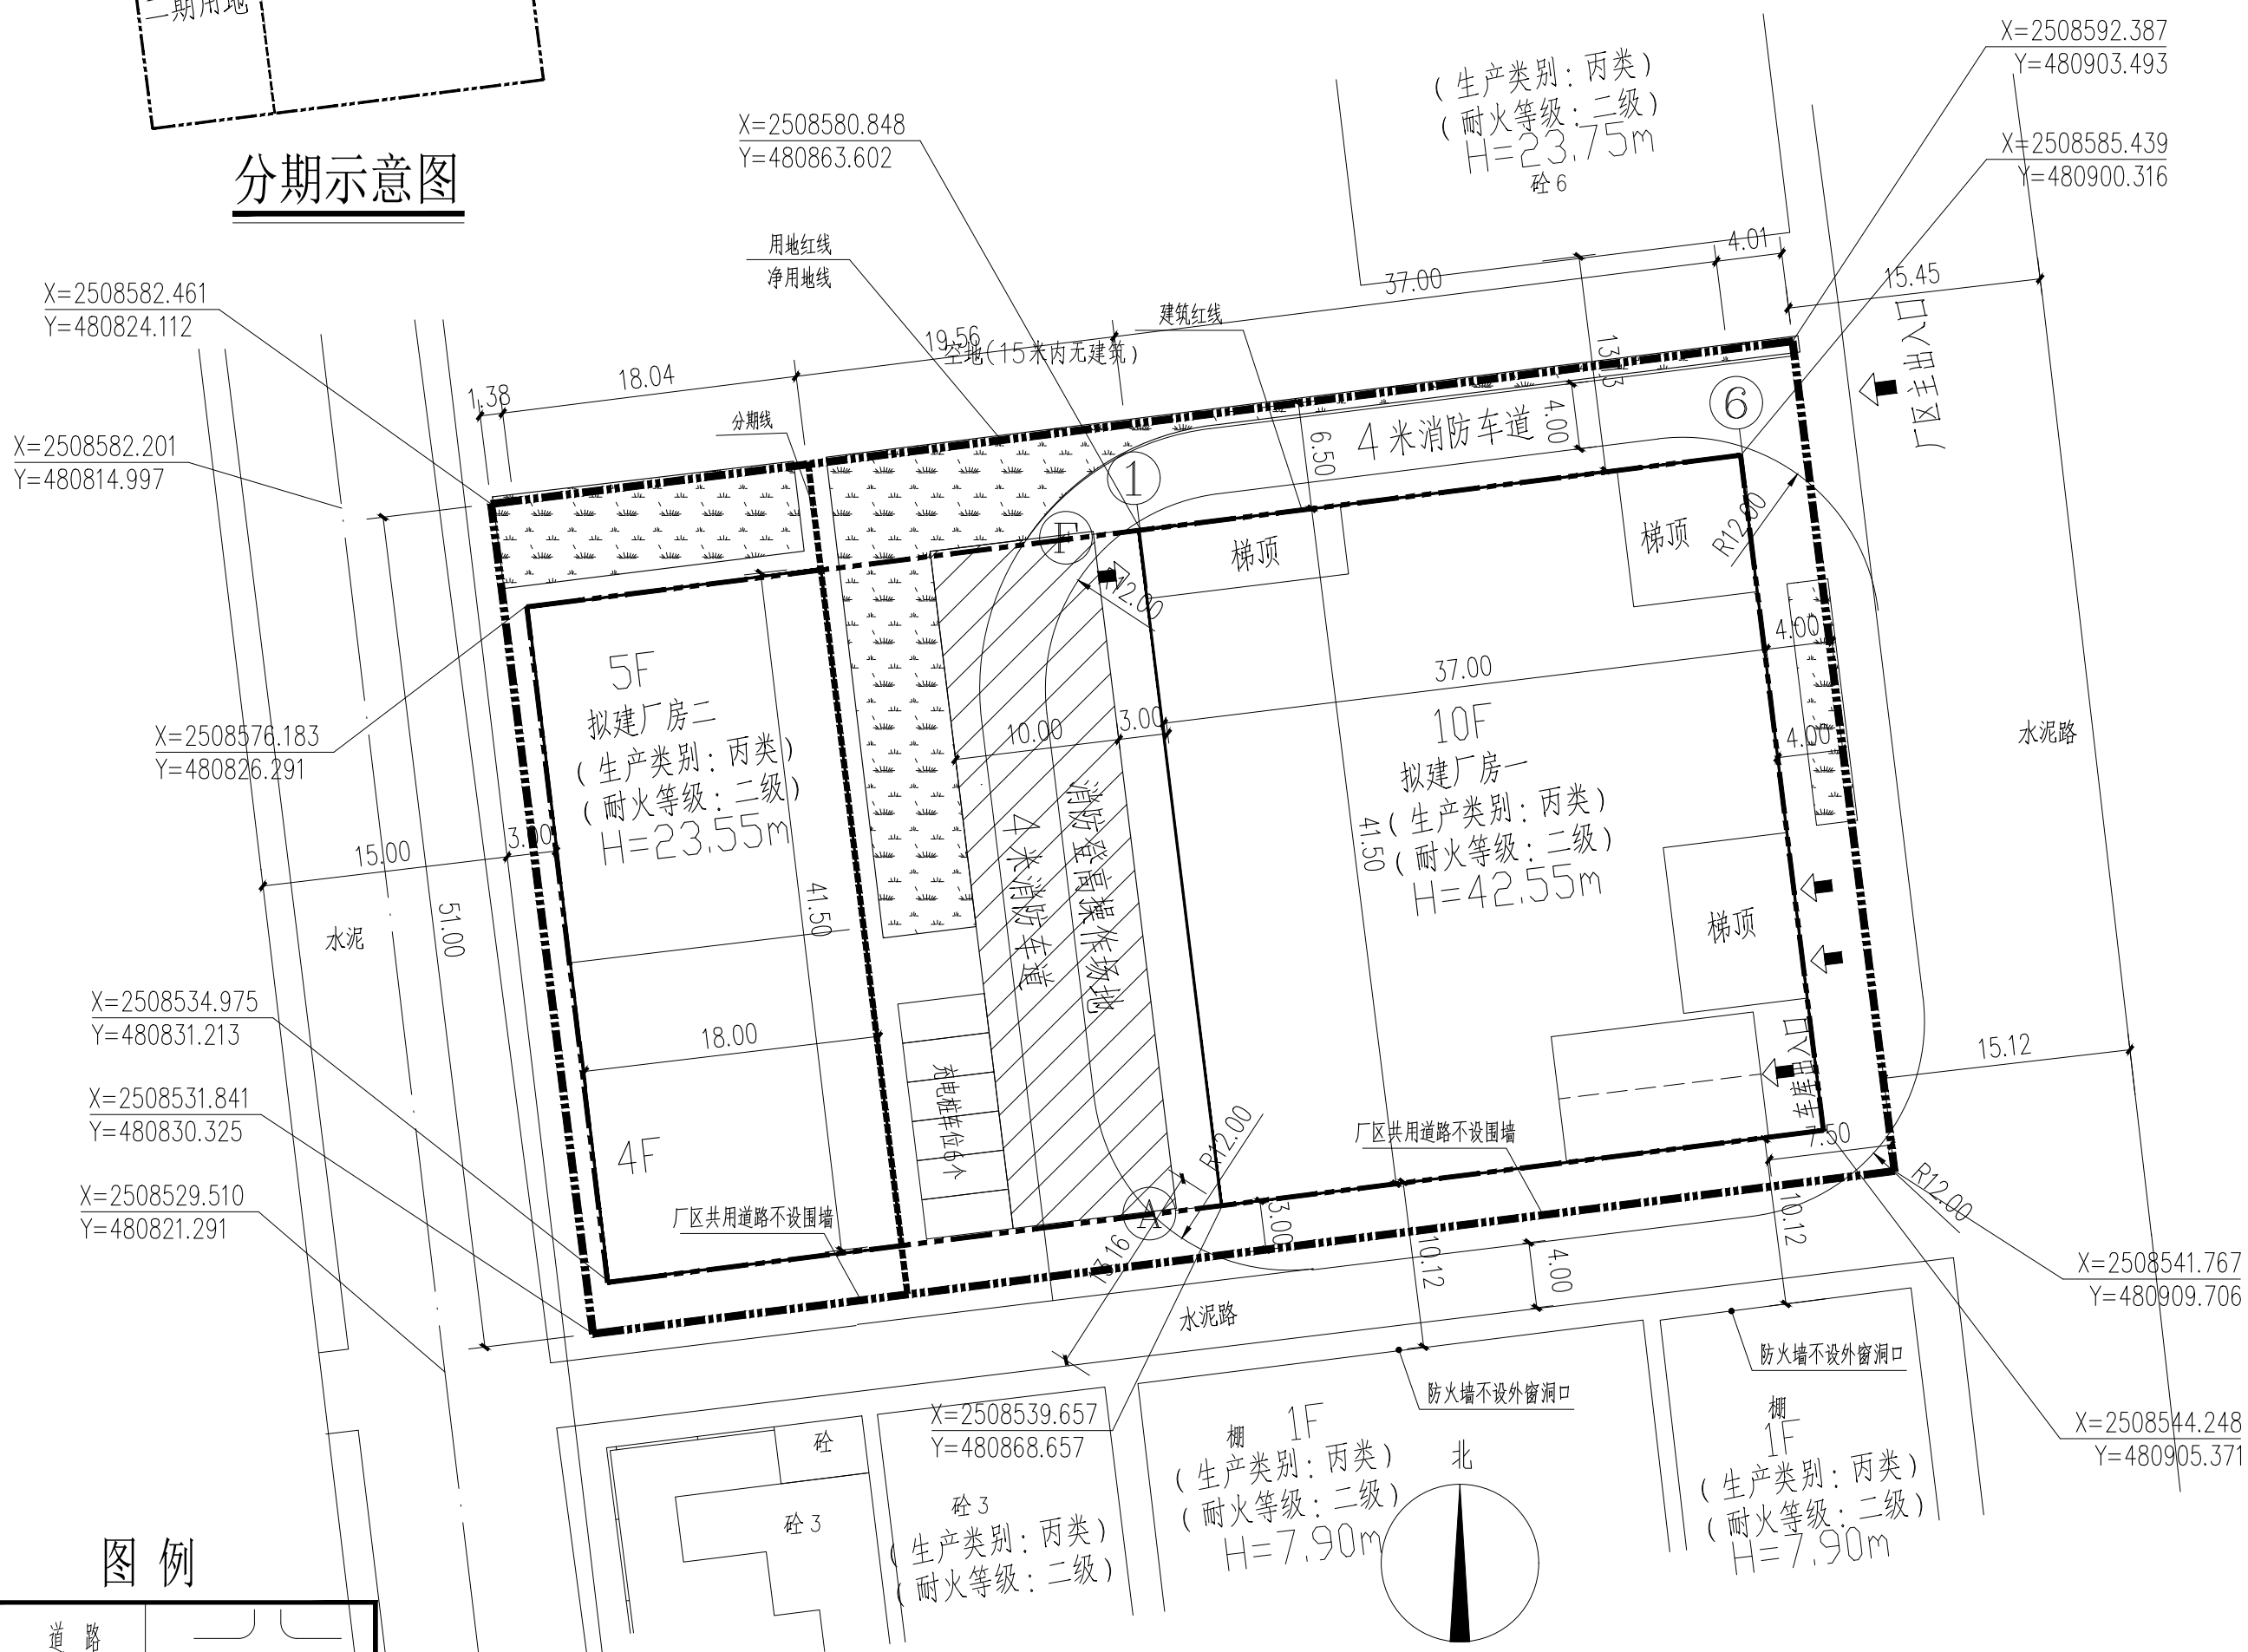



厂房一沿街透视效果图
项目名称：龙显锋、刘红武、龙卫平、谢颖泉厂房一