



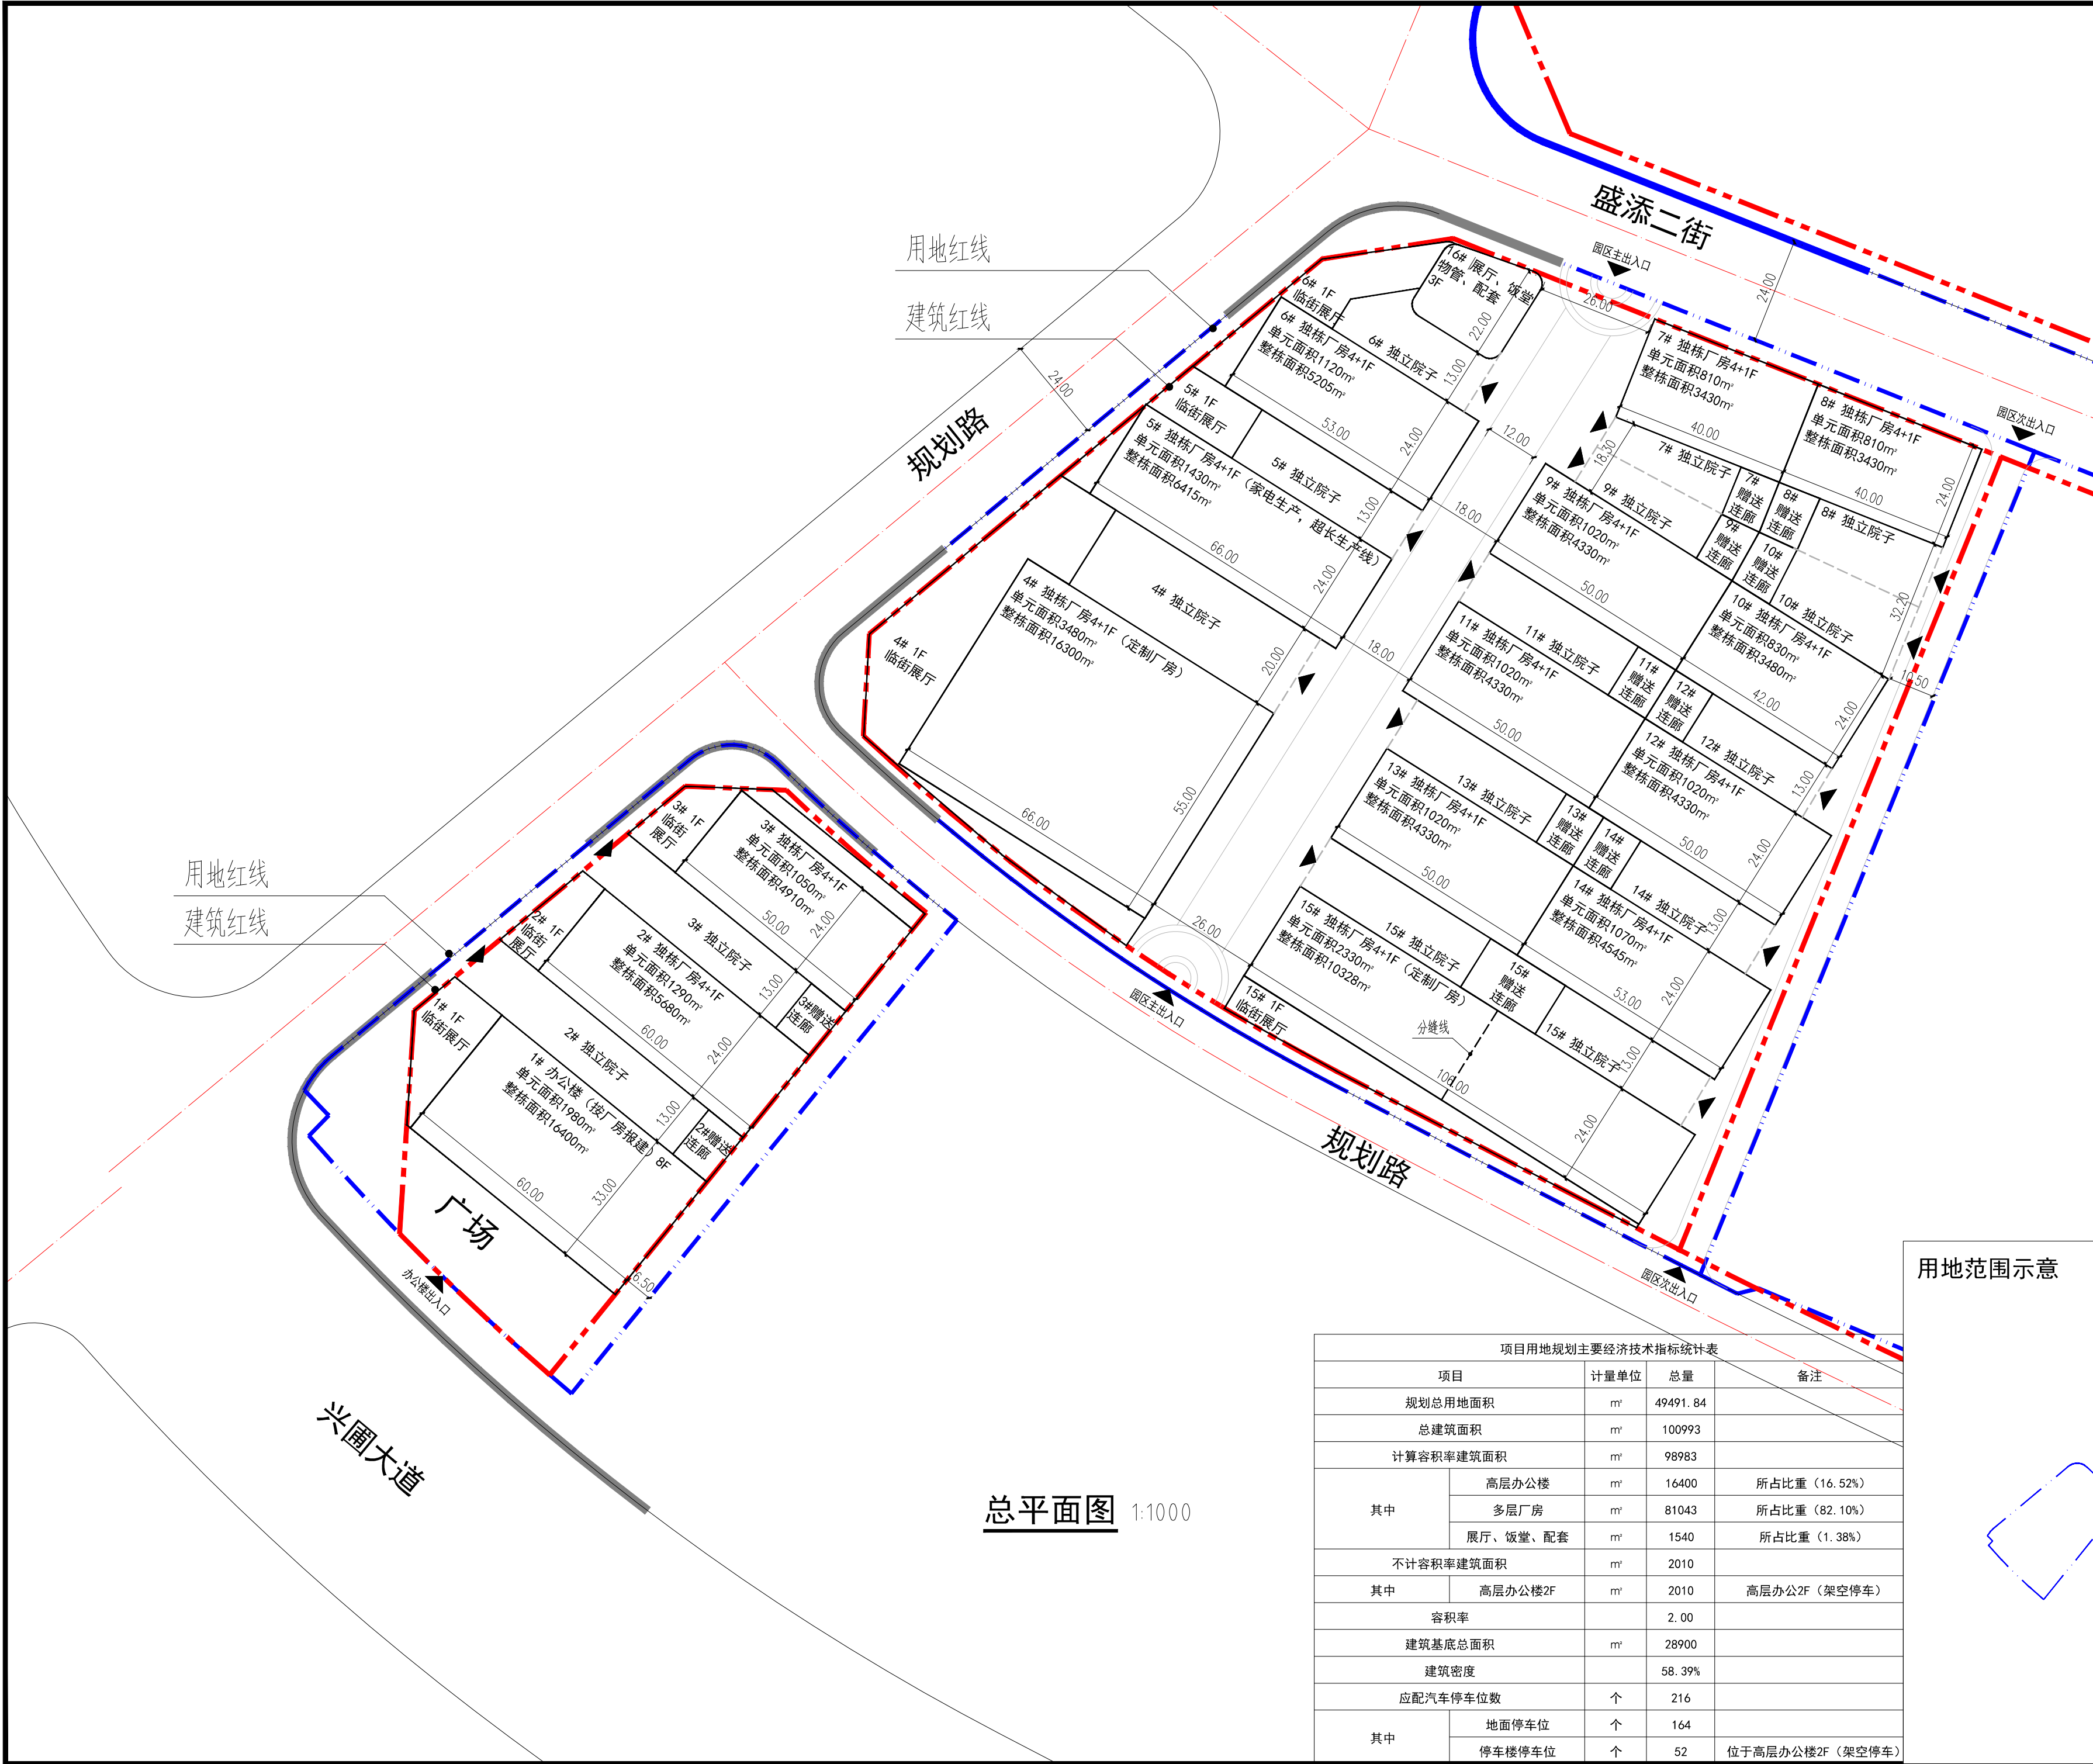

总平面图 1:1000

1# 办公楼	沿街1F面积	1F	2F	3F	4-8F	屋面	合计
	360	1980	1980	1980	9900	200	16400
2#多层厂房	沿街1F面积	1F	2F	3F	4F	屋面	合计
	210	1290	1290	1290	1290	310	5680
3#多层厂房	沿街1F面积	1F	2F	3F	4F	屋面	合计
	460	1050	1050	1050	1050	250	4910
4#多层厂房	沿街1F面积	1F	2F	3F	4F	屋面	合计
	1530	3480	3480	3480	3480	850	16300
5#多层厂房	沿街1F面积	1F	2F	3F	4F	屋面	合计
	350	1430	1430	1430	1430	345	6415
6#多层厂房	沿街1F面积	1F	2F	3F	4F	屋面	合计
	460	1120	1120	1120	1120	265	5205
7#多层厂房		1F	2F	3F	4F	屋面	合计
		810	810	810	810	190	3430
8#多层厂房		1F	2F	3F	4F	屋面	合计
		810	810	810	810	190	3430
9#多层厂房		1F	2F	3F	4F	屋面	合计
		1020	1020	1020	1020	250	4330
10#多层厂房		1F	2F	3F	4F	屋面	合计
		830	830	810	810	200	3480
11#多层厂房		1F	2F	3F	4F	屋面	合计
		1020	1020	1020	1020	250	4330
12#多层厂房		1F	2F	3F	4F	屋面	合计
		1020	1020	1020	1020	250	4330
13#多层厂房		1F	2F	3F	4F	屋面	合计
		1020	1020	1020	1020	250	4330
14#多层厂房		1F	2F	3F	4F	屋面	合计
		1070	1070	1070	1070	265	4545
15#多层厂房	沿街1F面积	1F	2F	3F	4F	屋面	合计
	540	2330	2330	2330	2330	468	10328
16#展厅、饭堂		1F	2F	3F		屋面	合计
		480	480	480		100	1540

用地范围示意

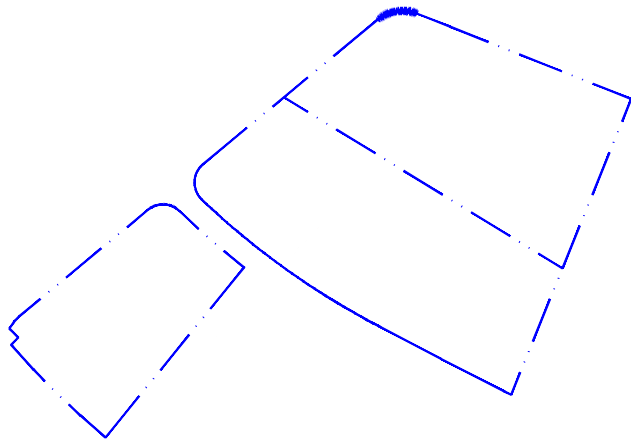

项目用地规划主要经济技术指标统计表				
项目	计量单位	总量	备注	
规划总用地面积	m²	49491.84		
总建筑面积	m²	100993		
计算容积率建筑面积	m²	98983		
其中	高层办公楼	m²	16400	所占比重（16.52%）
	多层厂房	m²	81043	所占比重（82.10%）
	展厅、饭堂、配套	m²	1540	所占比重（1.38%）
不计容积率建筑面积		m²	2010	
其中	高层办公楼2F	m²	2010	高层办公2F（架空停车）
容积率			2.00	
建筑基底总面积		m²	28900	
建筑密度			58.39%	
应配汽车停车位数		个	216	
其中	地面停车位	个	164	
	停车楼停车位	个	52	位于高层办公楼2F（架空停车）