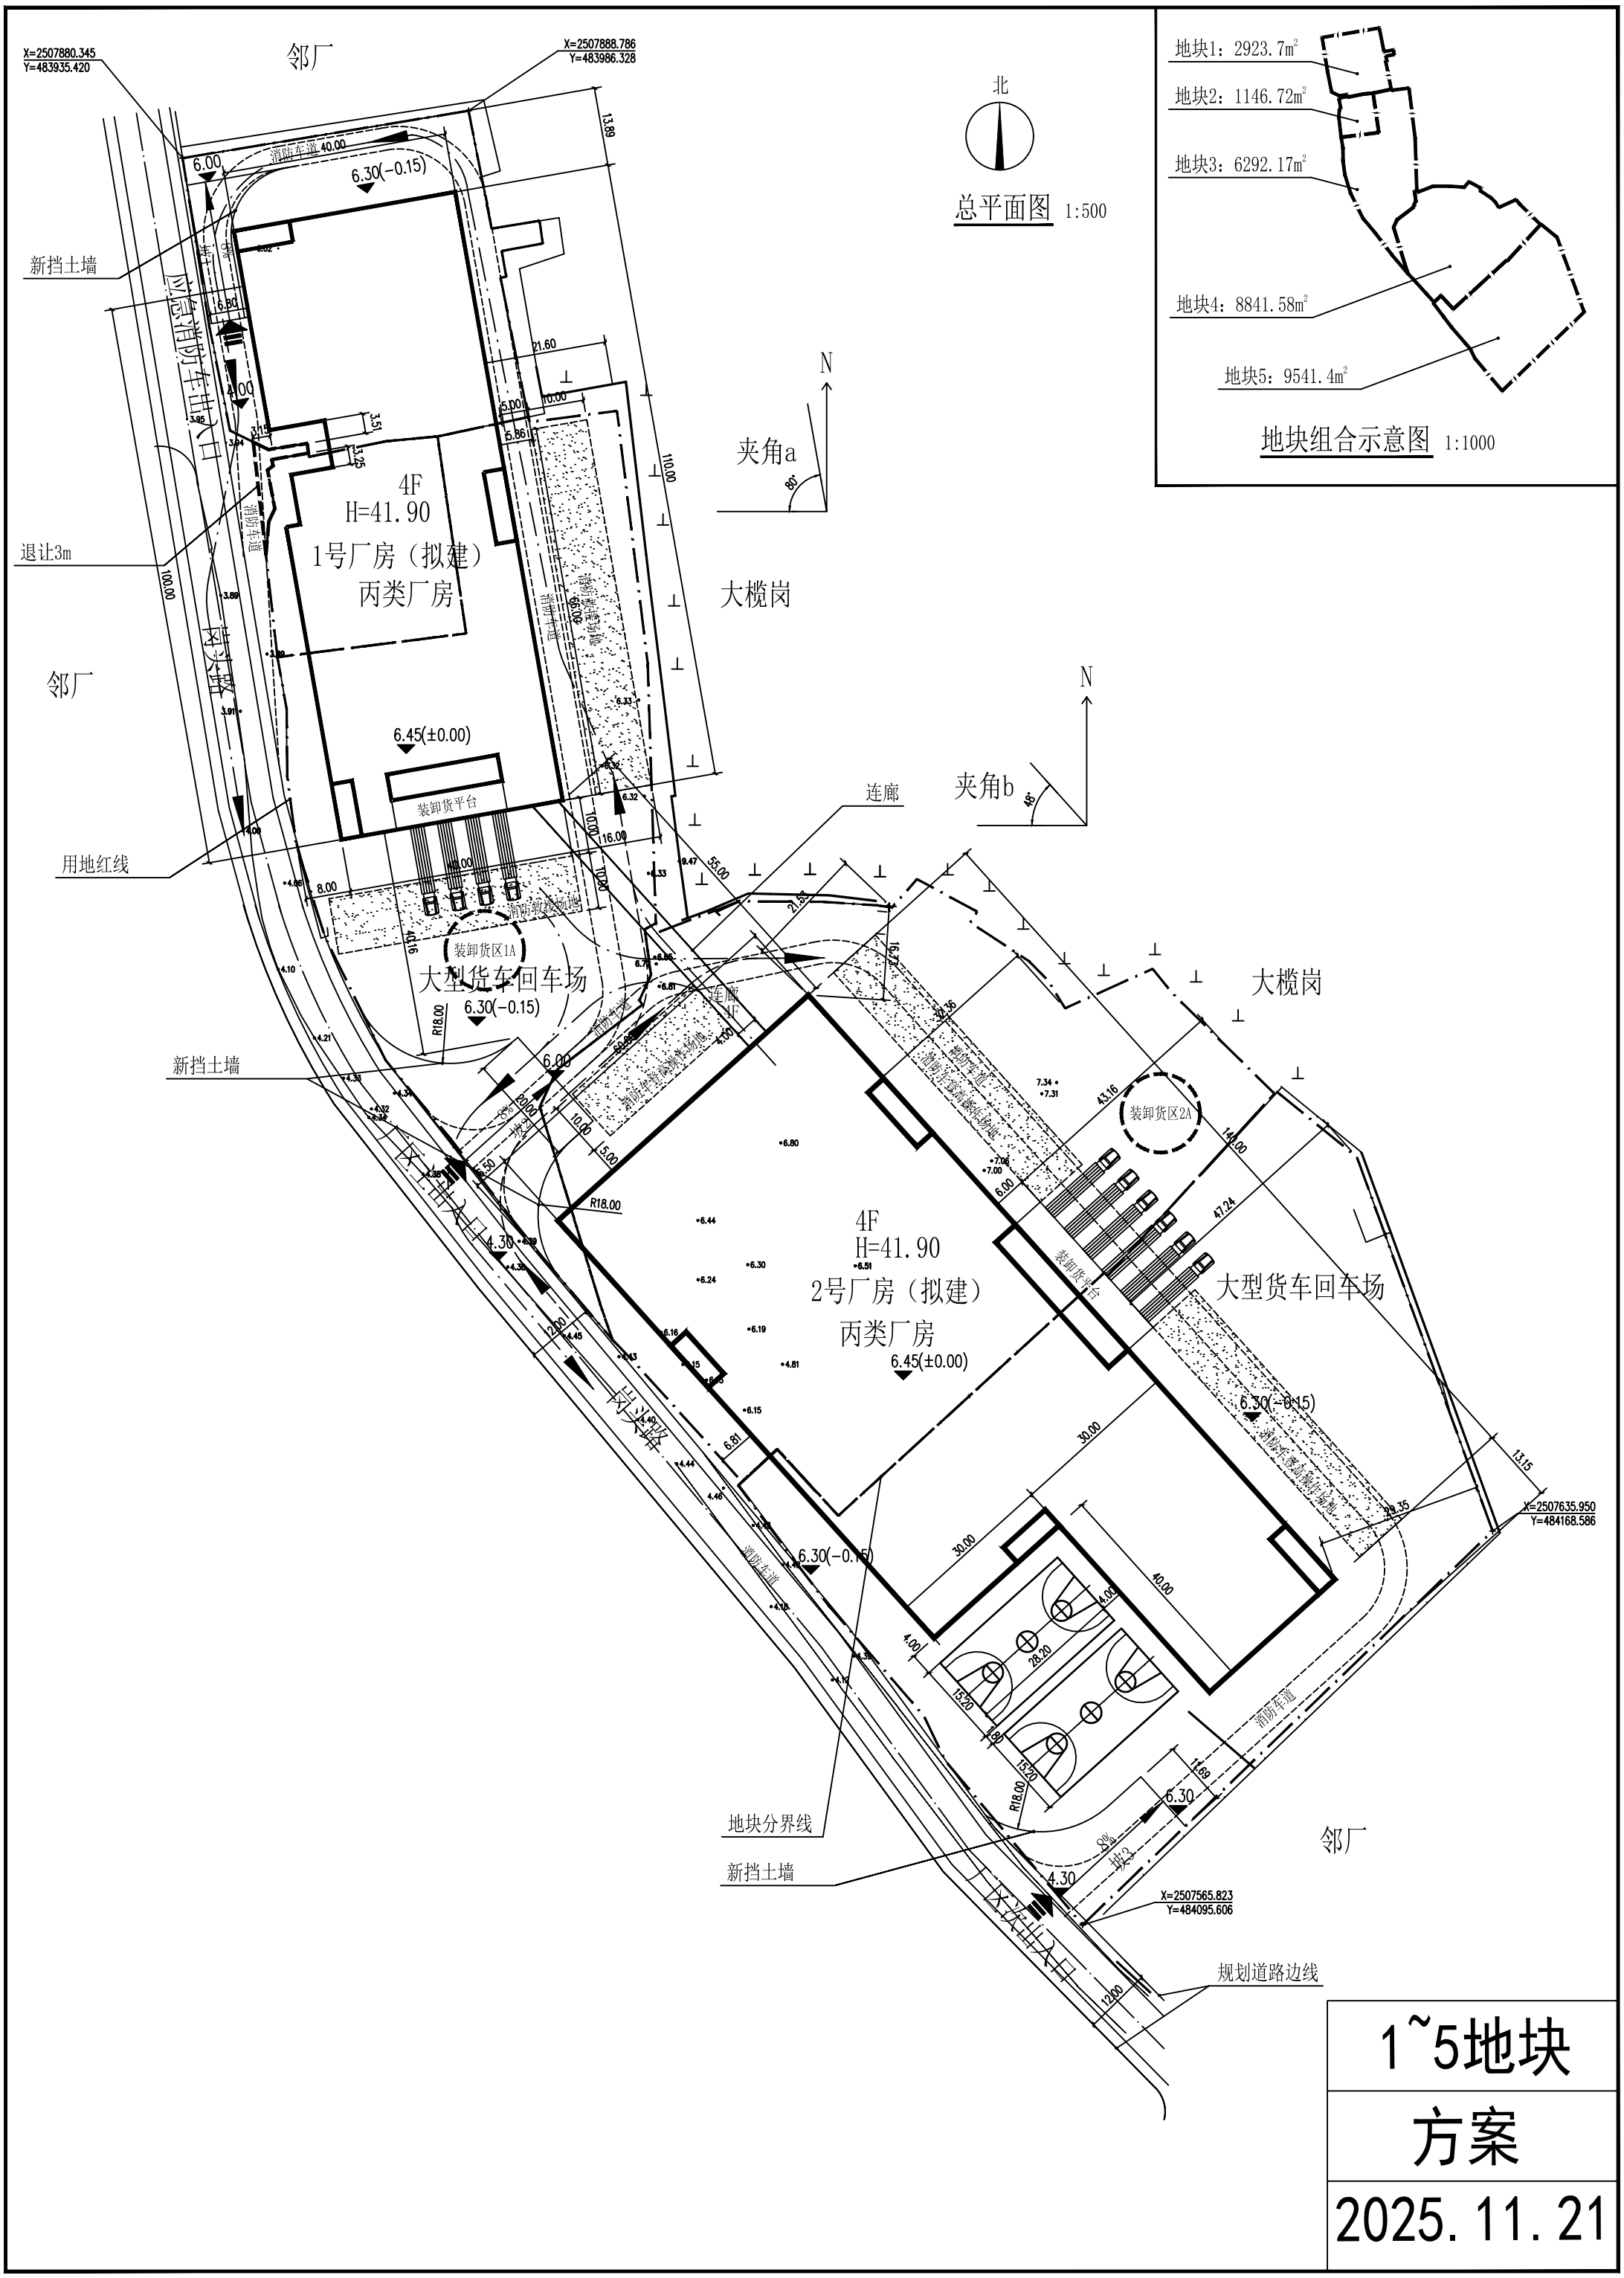
总平面图 1:500
北
N
夹角a
80°
夹角b
48°
地块1：2923.7m²
地块2：1146.72m²
地块3：6292.17m²
地块4：8841.58m²
地块5：9541.4m²
地块组合示意图 1:1000
邻厂
X=2507880.345
Y=483935.420
X=2507888.786
Y=483986.328
新挡土墙
退让3m
用地红线
消防车道 40.00
6.30(-0.15)
6.00
4F
H=41.90
1号厂房（拟建）
丙类厂房
6.45(±0.00)
装卸货平台
装卸货区1A
大型货车回车场
大楼岗
连廊
连廊 4F
4F
H=41.90
2号厂房（拟建）
丙类厂房
6.45(±0.00)
装卸货区2A
大型货车回车场
地块分界线
新挡土墙
X=2507565.823
Y=484095.606
X=2507635.950
Y=484168.586
规划道路边线
1~5地块
方案
2025.11.21