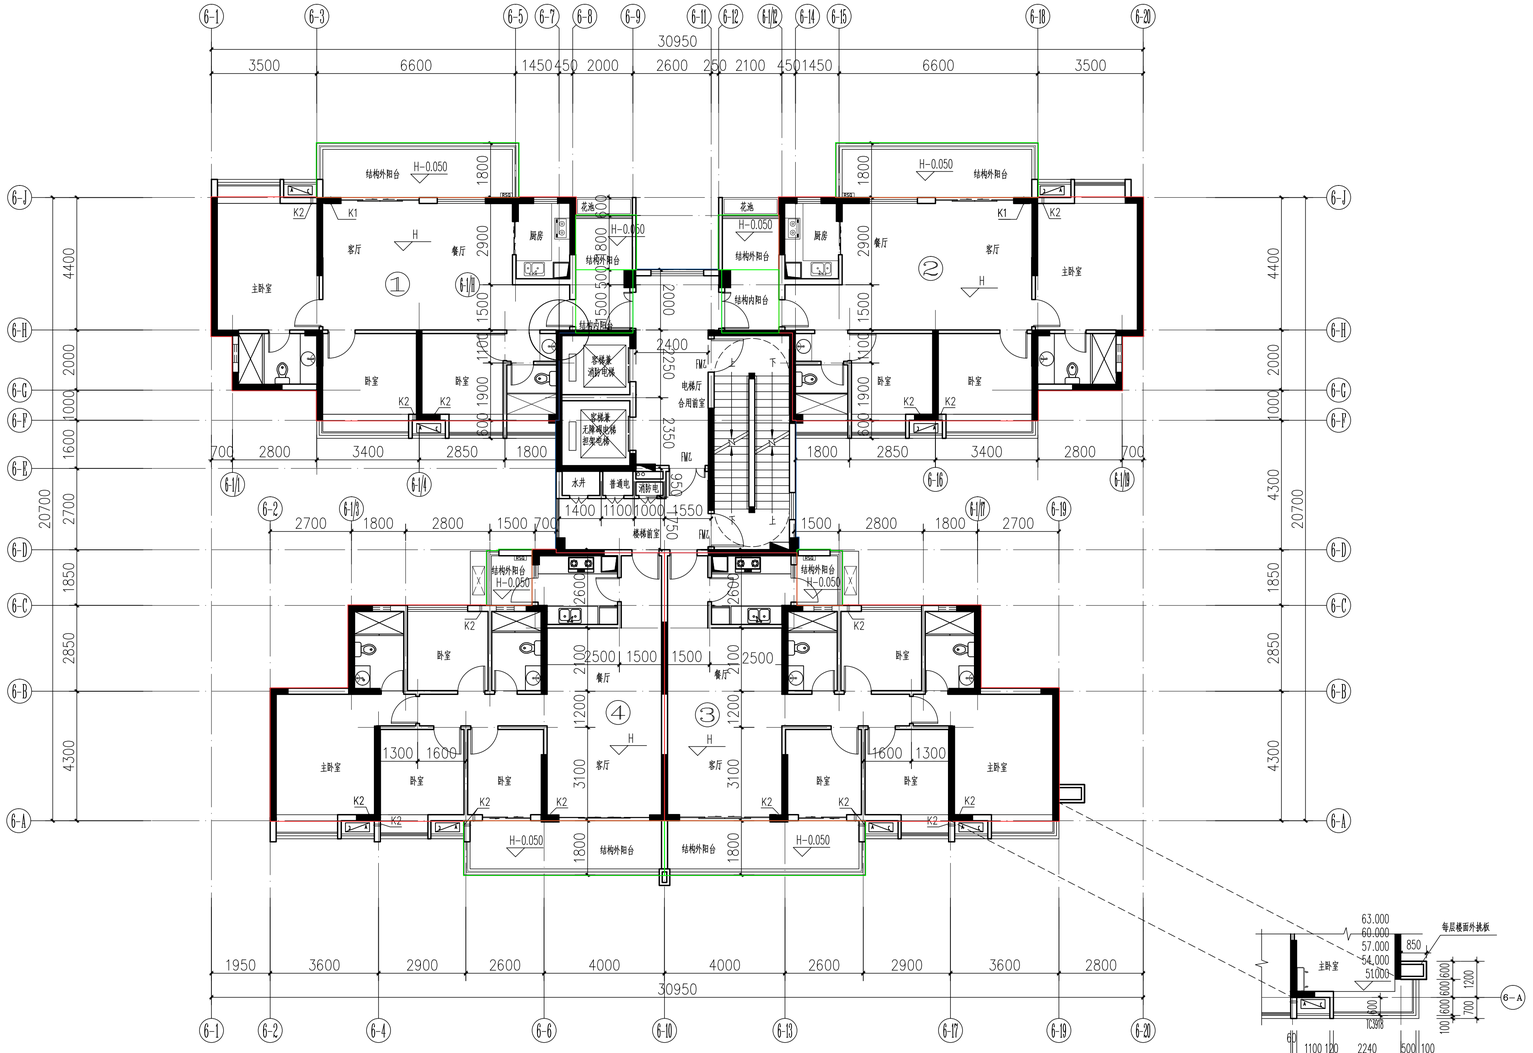

三～二十六层平面图 1:100

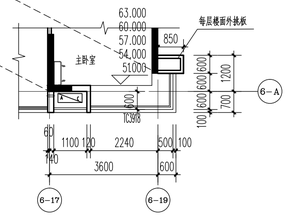

转角窗平面图1:100

仅18、19、20、21、22层有

标高表	
标注层数	标高 H
26 层	78.000
25 层	75.000
24 层	72.000
23 层	69.000
22 层	66.000
21 层	63.000
20 层	60.000
19 层	57.000
18 层	54.000
17 层	51.000
16 层	48.000
15 层	45.000
14 层	42.000
13 层	39.000
12 层	36.000
11 层	33.000
10 层	30.000
9 层	27.000
8 层	24.000
7 层	21.000
6 层	18.000
5 层	15.000
4 层	12.000
3 层	9.000
2 层	6.000

广东中山建筑设计院股份有限公司
Guangdong Zhongshan Architecture design InstituteCO.,LTD
设计证书号：国家甲级 -A144004833

单位出图专用章 Project Seal

注册师执业专用章 Registered Seal

审图编号 Construction Maps Reviewing NO.

修改记录 Description

设计签字 Designer signature		
审定 Authorized	袁敬东	
审核 Examined	孙敏明	
设计总负责 Project director	何冠雄	
注册师 Registered	何冠雄	
专业负责 Chief	李少峰	
校对 Check	李少峰	
设计 Design	张冠男	
制图 Drawn	张冠男	

会签 Confirmed by			
建筑 Arch.		给排水 W.S&D	
结构 Stru.		暖通 HVAC	
电气 Elec.			

建设单位 Client	中山市金鸿房地产开发有限公司
工程名称 Project	怡景湾商住小区6#
图纸内容 Drawing title	三～二十六层平面图

版本号 Revision No.		专业 Discipline	建筑
合同号 Project NO.	2015-GS-164	图号 Drawing NO.	03/J
设计阶段 Stage	报建	日期 Date	2018.06.12