



广东中山建筑设计院股份有限公司

Guangdong Zhongshan
Architecture design InstituteCO.,LTD

设计证书号: 国家一级 -A144004833

单位出图专用章 Project Seal

注册师执业专用章 Registered Seal

审图编号

Construction Maps Reviewing NO.

修改记录 Description

设计签字

Designer signature

审定

刘宝玉

审核

苏清成

设计总负责

何冠雄

注册师

何冠雄

专业负责

李少峰

校对

李少峰

设计

张冠男

制图

张冠男

会签

Confirmed by

建筑

给排水

结构

暖通

电气

电

建设单位

客户

中山市金鸿房地产开发有限公司

工程名称

项目

怡景湾商住小区7#

图纸内容

Drawing title

二层平面图

版本号

Revision No.

合同号

Project NO.

设计阶段

Stage

专业

Discipline


建筑

图号

02/J

日期

2018.06.12

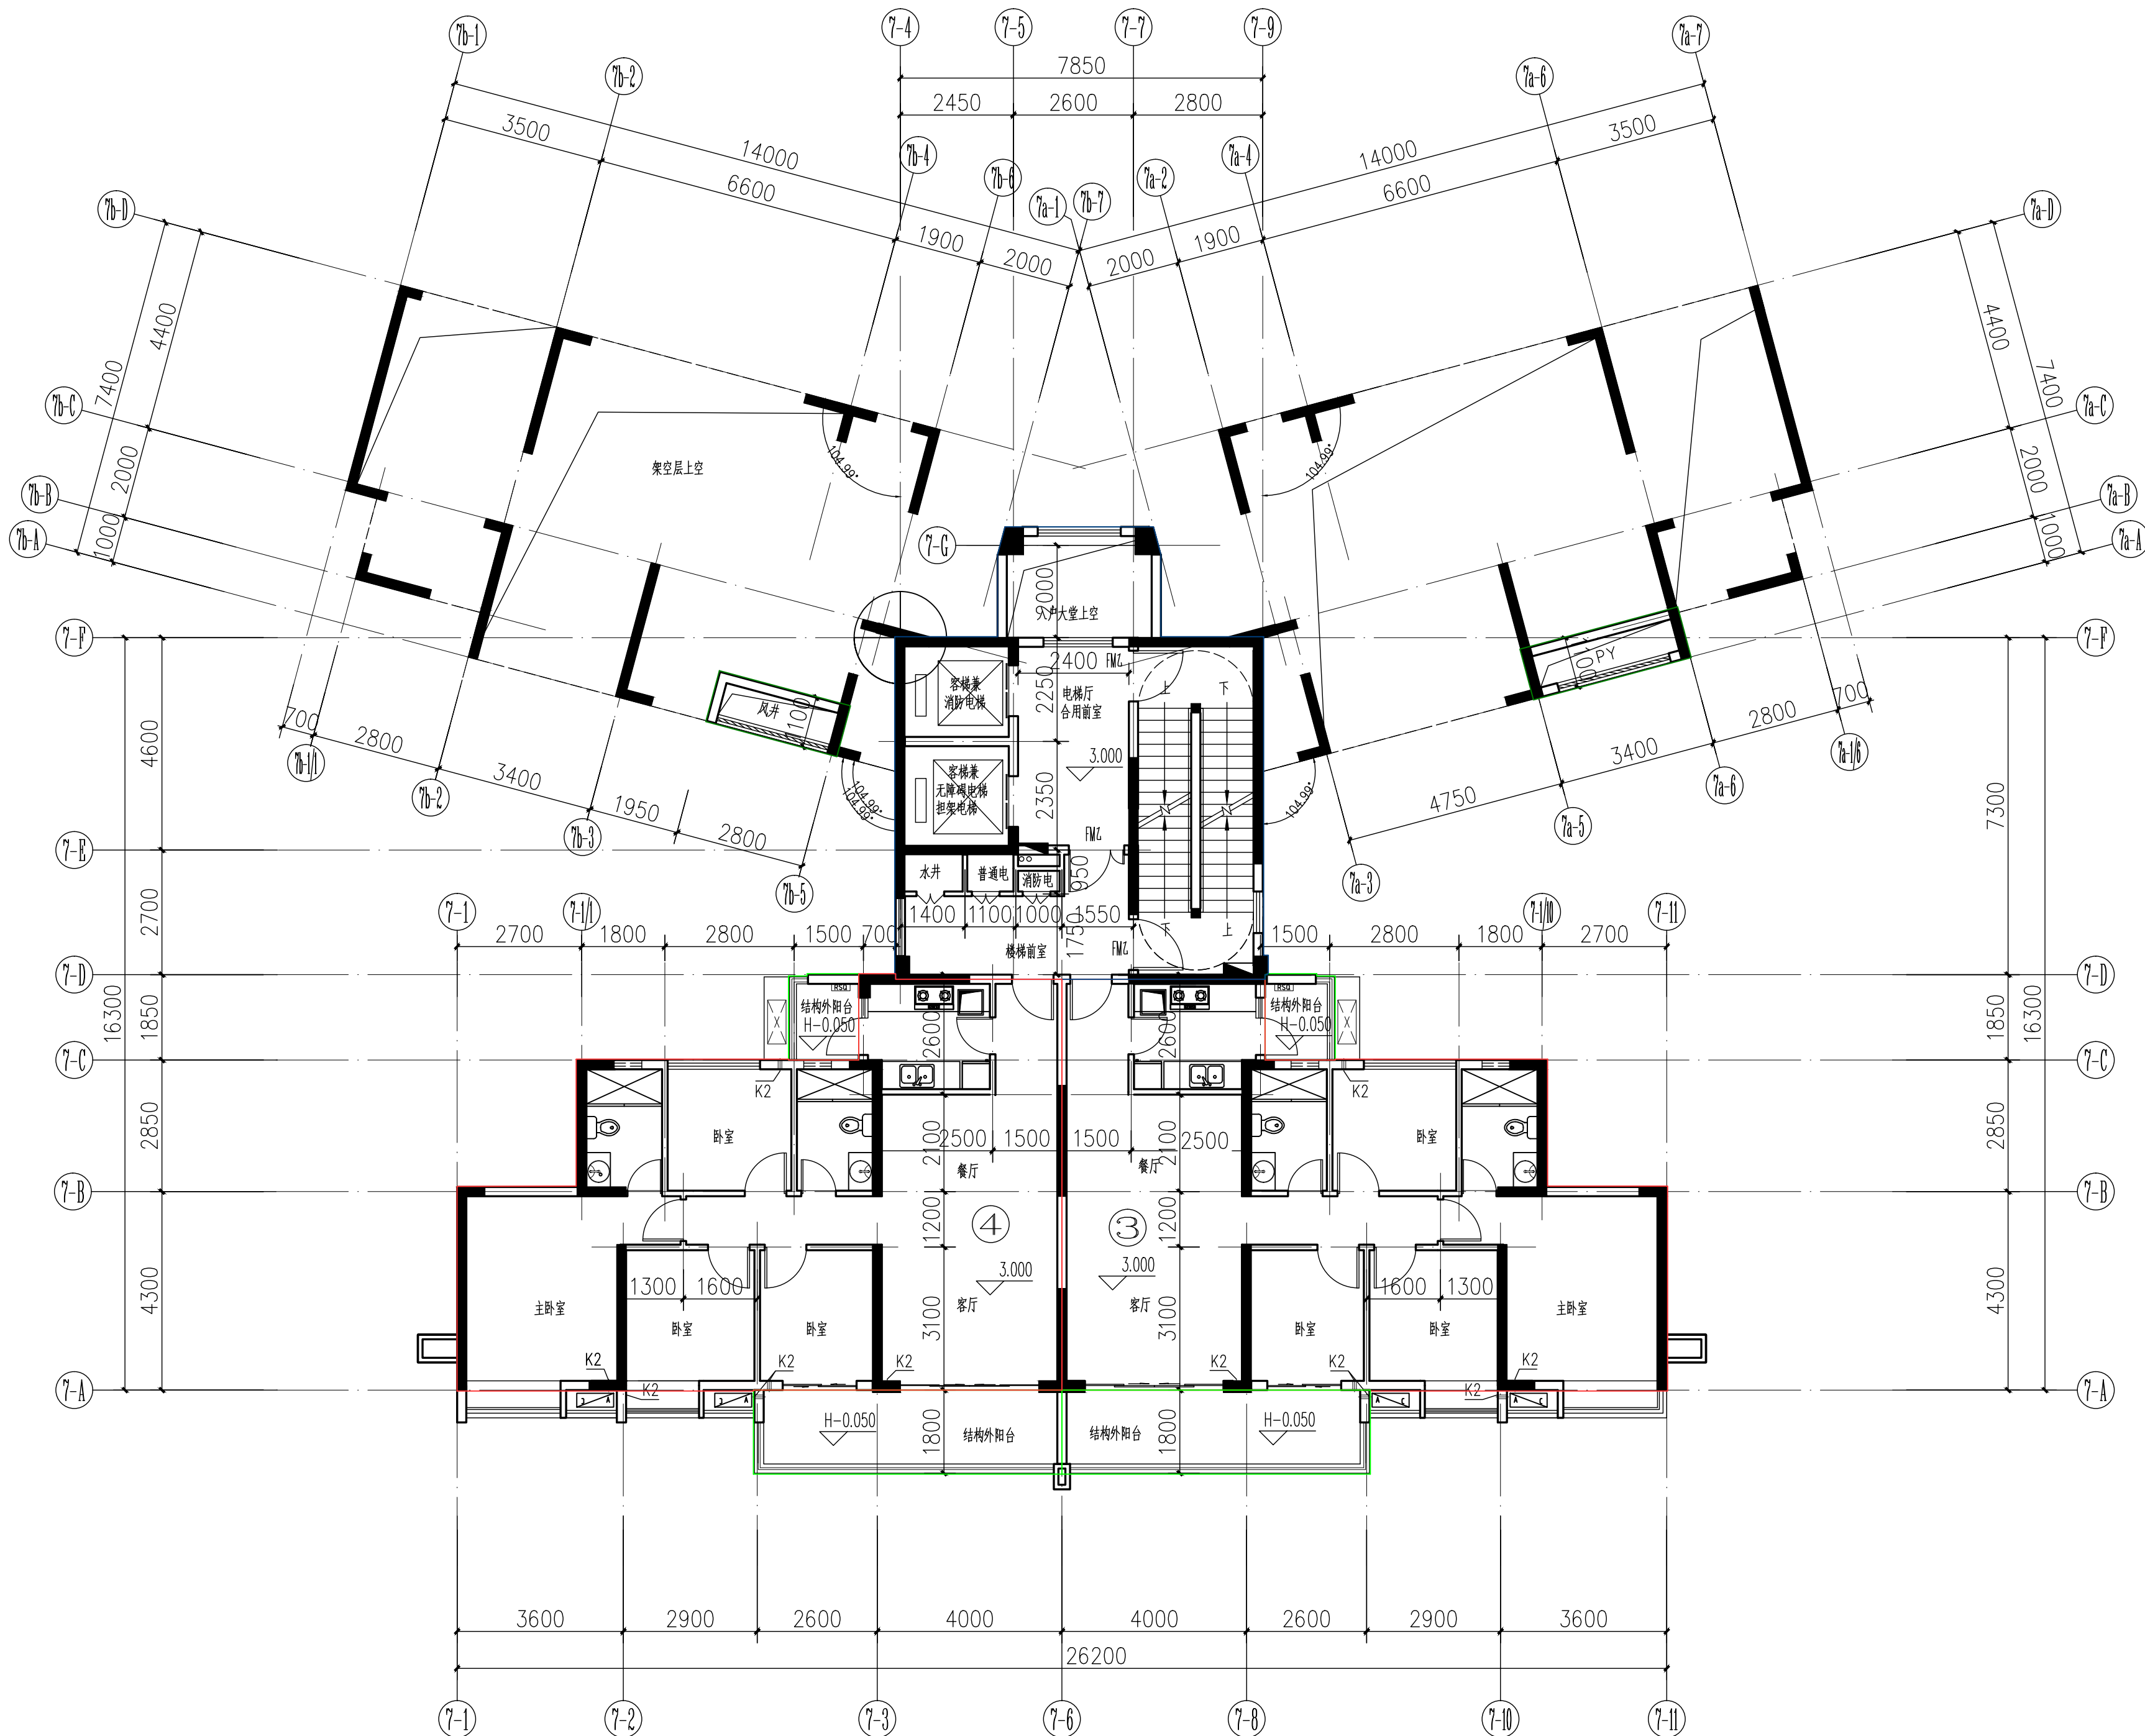

二层平面图 1:100

<div>广东中山建筑设计院股份有限公司 Guangdong Zhongshan Architecture design Institute CO.,LTD 设计证书号: 国家甲级 -A114004833</div>										<div>单位出图专用章 Project Seal</div>										<div>注册执业专用章 Registered Seal</div>										<div>审图编号 Construction Map Review NO.</div>										<div>修改记录 Description</div>																													
设计签字 Designer signature										会签 Confirmed by										建筑 Arch.										给排水 K&E										暖通 H&V																													
审定 Authorized										审核 Reviewed										设计 Design										结构 Struct.										电气 Elec.										专业负责人 Professional																			
设计总负责 Project director										注册师 Registered										校对 Checked										设计 Design										制图 Drawn										会签 Confirmed by																			
