

中山市小榄镇圩西一片区 (0209单元) 02、03、04、05、06、07、08街区控制性详细规划一般修改

中山市自然资源局
中山市小榄镇人民政府

批前公示-1

■ 项目名称: 中山市小榄镇圩西一片区 (0209单元) 02、03、04、05、06、07、08街区控制性详细规划一般修改

■ 公示时间: 本公告自刊登之日起30日内, 如有异议, 可向市自然资源局或城市更新和建设服务中心提交书面意见及建议, 也可直接扫码下方二维码提出意见及建议(请注明联系方式)。

■ 公示方式: 1. 现场 (市自然资源局第二分局一楼大堂, 小榄镇人民政府1号楼负一楼公告栏, 小榄镇圩西一社区党务居务公开栏, 小榄镇九洲基社区党务居务公开栏)。

2. 网站: 中山市小榄镇人民政府政务网 (<http://www.zsgov.cn/xlz/>);

中山市自然资源局政务网 (<http://www.zsgov.cn/zrzyj/>)。

3. 媒体 (中山日报)

■ 组织编制单位地址: 中山市小榄镇人民政府(小榄镇升平中路8号506室)

■ 组织编制单位电话: 0760-22118812


■ 反馈电子邮箱: XL22118812@xiaolan.cn



“码”上反映

一、区域位置

本次规划范围为小榄镇的圩西一片区 (0209单元) 02、03、04、05、06、07、08街区, 规划范围东至环镇西路, 南至环镇南路, 西至拱北河, 北至曹兴东路, 用地面积为222.30公顷。

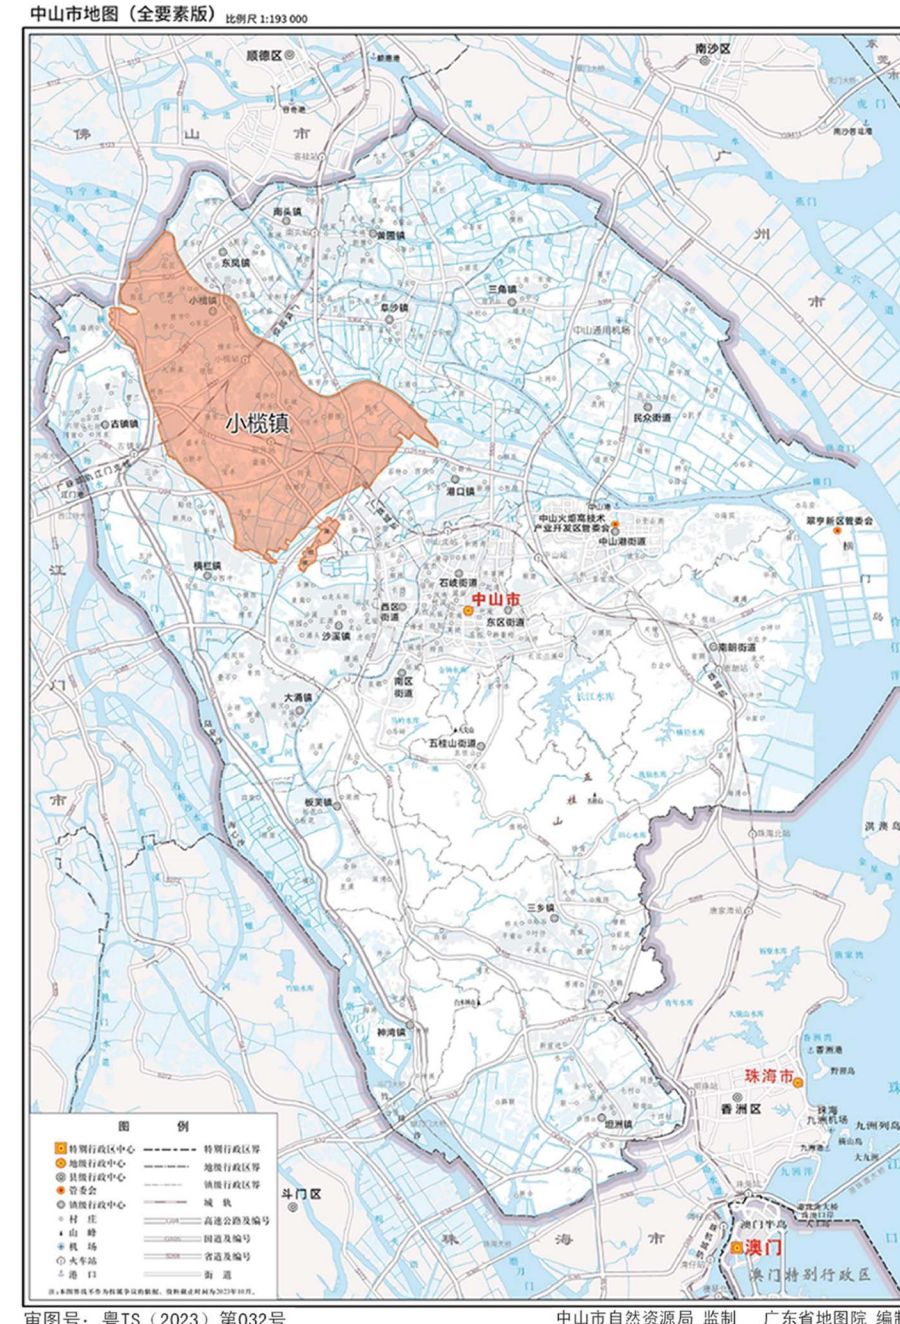

小榄镇在中山市的位置




圩西一片区在小榄镇的位置



本次规划范围在圩西一片区的位置

二、用地现状

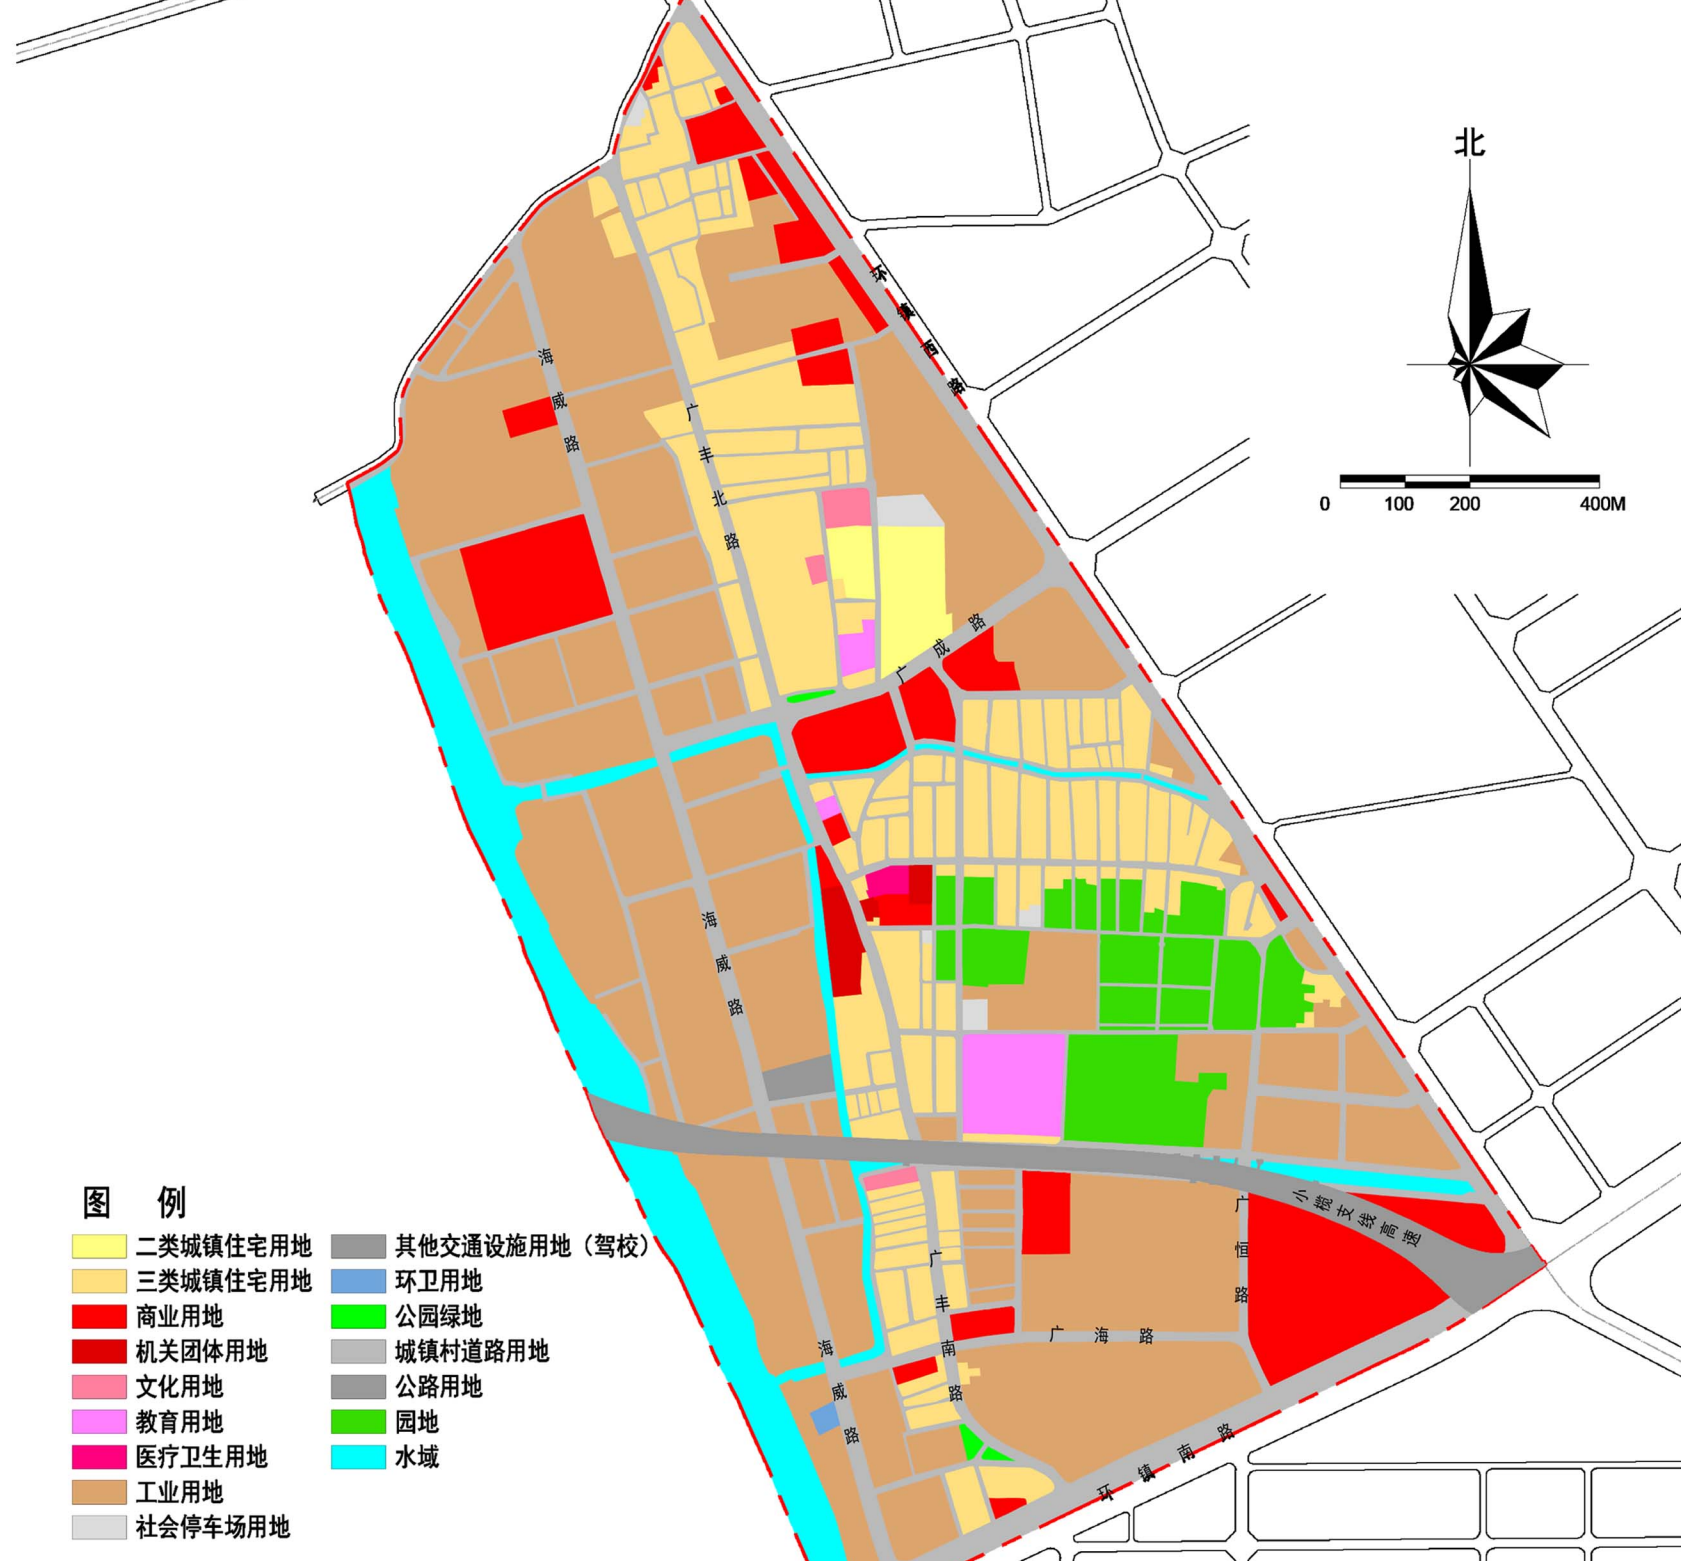

现状用地统计表

类型	用地代码	用地用途类型	现状用地面积 (公顷)	占建设用地面积比例 (%)	
建设用地	07	其中 070102	二类城镇住宅用地	36.81	19.43%
		070103	三类城镇住宅用地	2.88	
			公共管理与公共服务用地	33.93	
	08	其中 0801	机关团体用地	1.09	2.61%
		0803	文化用地	0.73	
		0804	教育用地	2.86	
		0806	医疗卫生用地	0.27	
			商业服务业设施用地	18.16	
	09	其中 0901	商业用地	18.16	9.58%
	10	其中 1001	工业用地	87.64	46.26%
			工业用地	87.64	
	12	其中 1207	城镇建设用地	40.11	21.91%
		1208	交通设施用地	0.84	
	13	其中 1209	其他交通设施用地	0.57	0.07%
			公用设施用地	0.14	
	14	其中 1309	环卫用地	0.14	0.13%
			绿地与开敞空间用地	0.25	
其他建设用地	其中 1401	公园绿地	0.25		
		小计	189.47	100.00%	
	12	其中 1202	交通站场用地 (区域级)	6.58	
		公用用地	6.58		
非建设用地	07	水域/林地	15.59		
	02	园地	10.66		
		总计	222.30		

三、道路交通规划



图例

高速公路

快速路

城市主干路

城市次干路

城市支路

现状内道路

现状内道路

五、调整前后对比

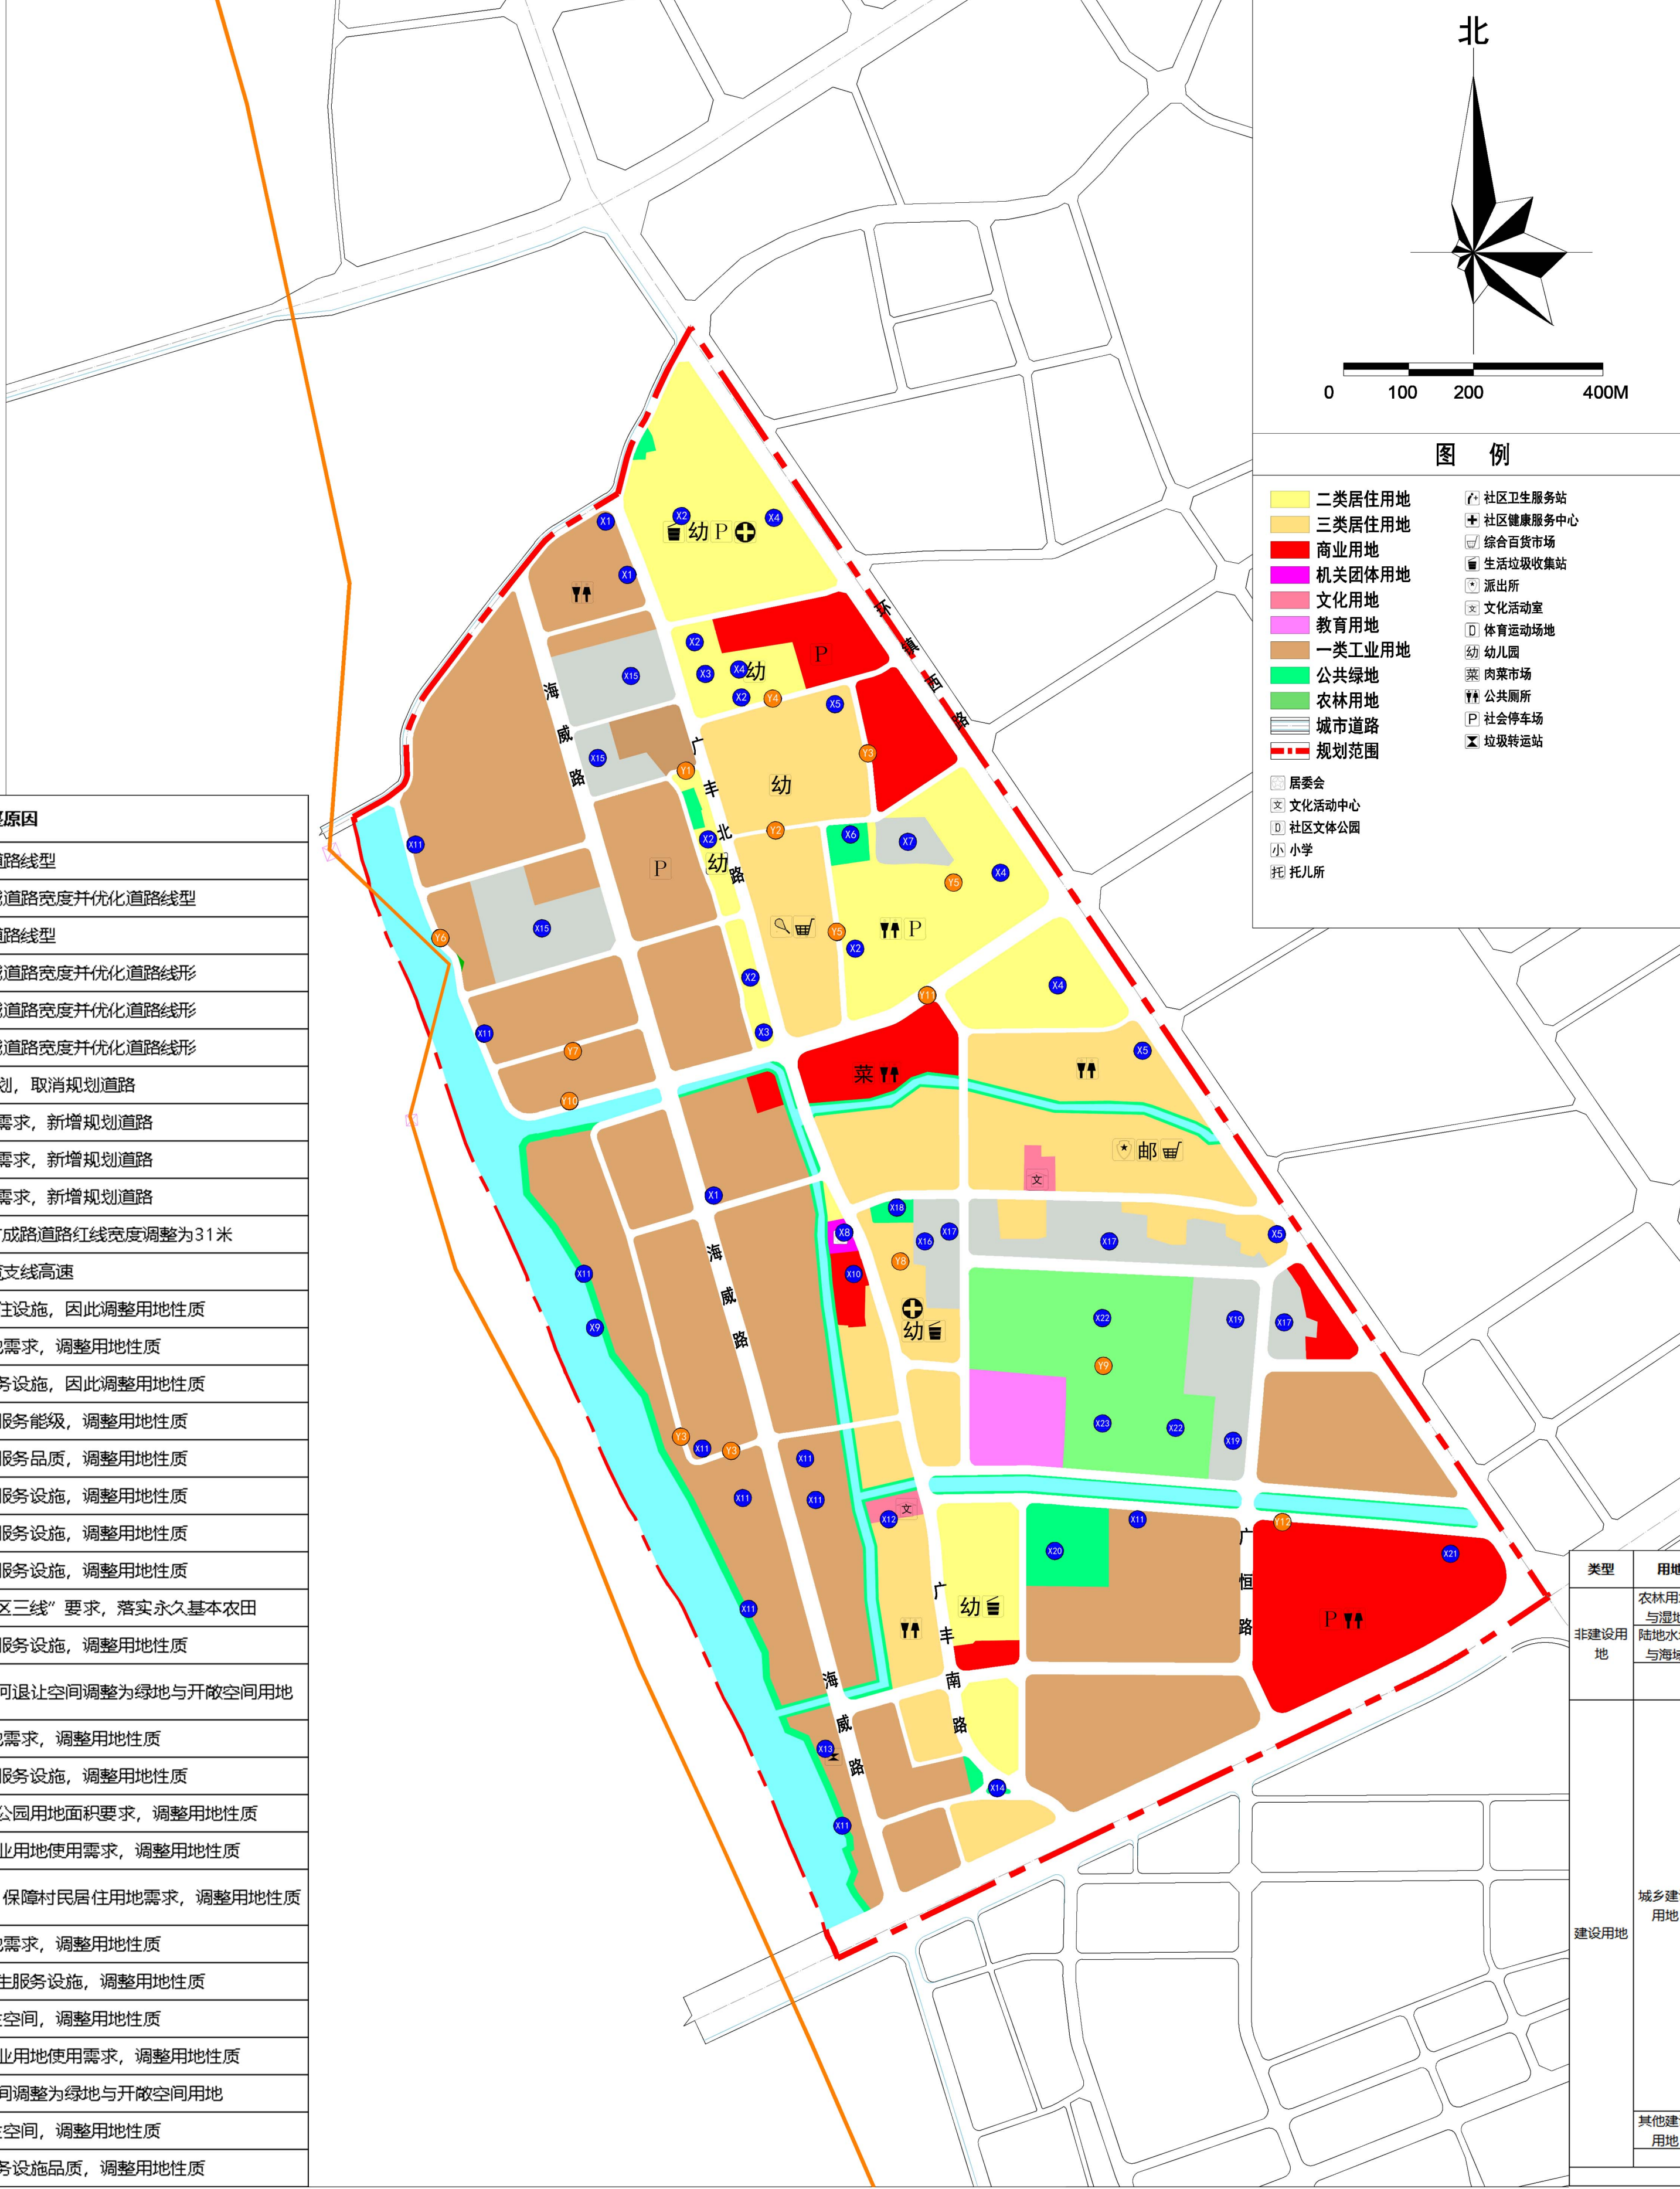

调整前后用地对比表


类型	用地代码	用地用途类型	原控制用地面积 (公顷)	本次规划用地面积 (公顷)	差值 (公顷)

中山市小榄镇圩西一片区 (0209单元) 02、03、04、05、06、07、08街区控制性详细规划一般修改

中山市自然资源局
中山市小榄镇人民政府

批前公示-2

调整后用地编码图

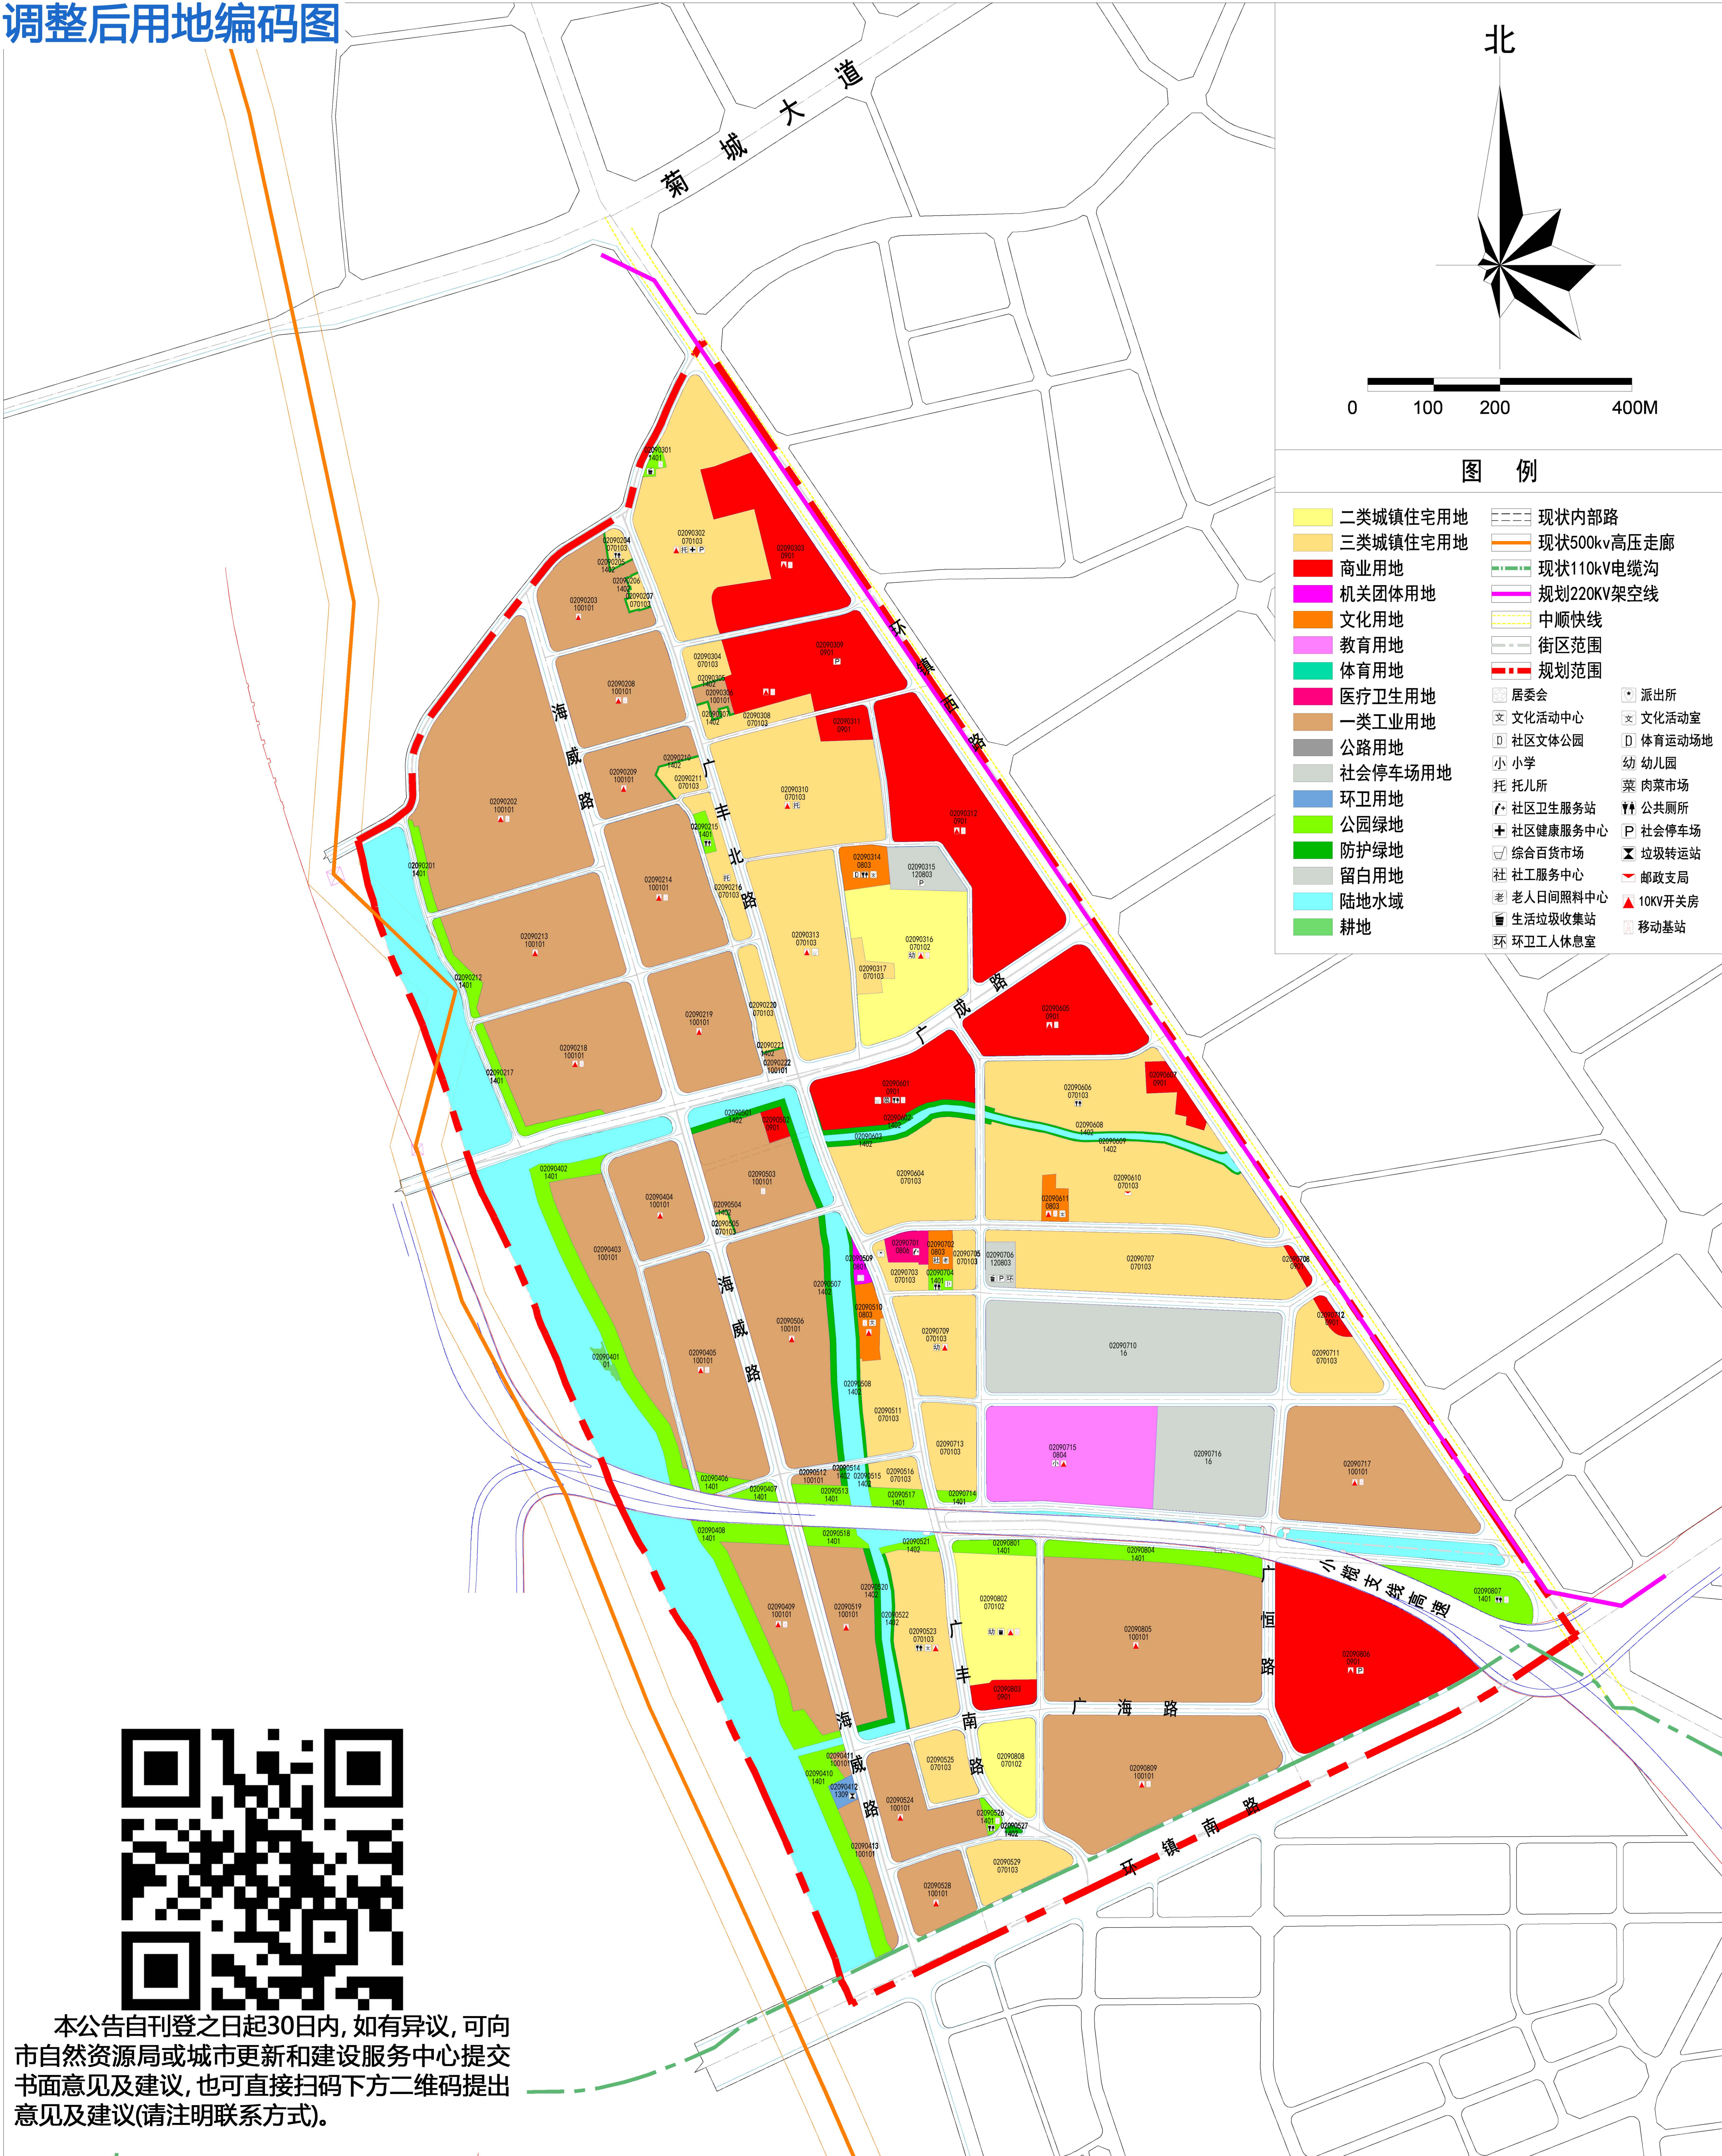

图例

- 二类城镇住宅用地
 - 三类城镇住宅用地
 - 商业用地
 - 机关团体用地
 - 文化用地
 - 教育用地
 - 体育用地
 - 医疗卫生用地
 - 一类工业用地
 - 公路用地
 - 社会停车场用地
 - 环卫用地
 - 公园绿地
 - 防护绿地
 - 留白用地
 - 陆地水域
 - 耕地
- 现状内部路
 - 现状500kV高压走廊
 - 现状110kV电缆沟
 - 规划220kV架空线
 - 中顺快线
 - 街区范围
 - 规划范围
- 派出所
 - 文化活动中心
 - 社区文体公园
 - 小学
 - 托儿所
 - 社区卫生服务站
 - 社区健康服务中心
 - 综合百货市场
 - 老人日间照料中心
 - 生活垃圾收集站
 - 环卫工人休息室
 - 派出所
 - 文化活动室
 - 体育运动场地
 - 幼儿园
 - 菜 肉菜市场
 - ▲ 10kV开关房
 - 移动基站

所在街区	地块编码	用地性质代码	用地性质	用地面积 (㎡)	容积率	绿地率 (%)	建筑密度 (%)	建筑限高 (m)	新建建筑项目		改建建筑项目		配套设施	备注	
									年投资总额 (%)	可拆迁地亩 控制率 (%)	年投资总额 (%)	可拆迁地亩 控制率 (%)			
0208街区	02090201	1401	公园绿地	1931.60	—	65	—	—	85	—	75	—	—	—	
	02090202	100101	一类工业用地	75258.77	1.0-3.5	10-15	35-60	产业用房高度≤50m，配套设施建筑高度≤100m，配套宿舍建筑高度≤80m	50	45	45	15	规划10kV开关房、规划移动基站	特殊工艺的产业用房高度进行专题研究	
	02090203	100101	一类工业用地	18134.52	1.0-3.5	10-15	35-60	产业用房高度≤50m，配套设施建筑高度≤100m，配套宿舍建筑高度≤80m	50	45	45	15	规划10kV开关房	1、特殊工艺的产业用房高度进行专题研究； 2、工业权属内的防护绿地可纳入用地绿地率计算	
	02090204	070103	三类城镇住宅用地	1587.01	1.5	30	30	24	—	—	—	—	公共厕所	—	
	02090205	1402	防护绿地	289.17	—	—	—	15	—	—	75	—	—	—	
	02090206	1402	防护绿地	362.43	—	—	—	—	85	—	75	—	—	—	
	02090207	070103	三类城镇住宅用地	1214.75	1.5	30	30	24	—	—	—	—	—	—	
	02090208	100101	一类工业用地	24057.81	1.0-3.5	10-15	35-60	产业用房高度≤50m，配套设施建筑高度≤100m，配套宿舍建筑高度≤80m	50	45	45	15	规划10kV开关房、规划移动基站	特殊工艺的产业用房高度进行专题研究	
	02090209	100101	一类工业用地	13879.74	1.0-3.5	10-15	35-60	产业用房高度≤50m，配套设施建筑高度≤100m，配套宿舍建筑高度≤80m	50	45	45	15	规划10kV开关房	1、特殊工艺的产业用房高度进行专题研究； 2、工业权属内的防护绿地可纳入用地绿地率计算	
	02090210	1402	防护绿地	368.30	—	—	—	—	85	—	75	—	—	—	
	02090211	070103	三类城镇住宅用地	3006.07	1.5	30	30	24	—	—	—	—	—	—	
	02090212	1401	公园绿地	2652.14	—	65	—	—	85	—	75	—	—	—	
	02090213	100101	一类工业用地	37998.48	1.0-3.5	10-15	35-60	产业用房高度≤50m，配套设施建筑高度≤100m，配套宿舍建筑高度≤80m	50	45	45	15	规划10kV开关房	特殊工艺的产业用房高度进行专题研究	
	02090214	100101	一类工业用地	29549.64	1.0-3.5	10-15	35-60	产业用房高度≤50m，配套设施建筑高度≤100m，配套宿舍建筑高度≤80m	50	45	45	15	规划10kV开关房、规划移动基站	特殊工艺的产业用房高度进行专题研究	
	02090215	1401	公园绿地	1199.58	—	65	—	—	85	—	75	—	—	—	
	02090216	070103	三类城镇住宅用地	6351.47	1.5	30	30	24	—	—	—	—	托儿所	—	
	02090217	1401	公园绿地	3728.59	—	65	—	—	85	—	75	—	—	—	
	02090218	100101	一类工业用地	39394.72	1.0-3.5	10-15	35-60	产业用房高度≤50m，配套设施建筑高度≤100m，配套宿舍建筑高度≤80m	50	45	45	15	规划10kV开关房、规划移动基站	特殊工艺的产业用房高度进行专题研究	
	02090219	100101	一类工业用地	25211.83	1.0-3.5	10-15	35-60	产业用房高度≤50m，配套设施建筑高度≤100m，配套宿舍建筑高度≤80m	50	45	45	15	规划10kV开关房	特殊工艺的产业用房高度进行专题研究	
	02090220	070103	三类城镇住宅用地	4900.97	1.5	30	30	24	—	—	—	—	—	—	
	02090221	1402	防护绿地	96.07	—	—	—	15	—	—	—	—	—	—	
	02090222	100101	一类工业用地	891.26	1.0-2.5	10-15	35-60	产业用房高度≤24m，配套设施建筑高度≤24m	50	45	45	15	—	1、特殊工艺的产业用房高度进行专题研究； 2、工业权属内的防护绿地可纳入用地绿地率计算	
	0308街区	02090301	1401	公园绿地	891.45	—	65	—	—	85	—	75	—	—	—
		02090302	070103	三类城镇住宅用地	43825.56	1.5	30	30	24	—	—	—	—	托儿所、社区健康服务中心、社会停车场、规划10kV开关房	个人自建住房按照市自建住房有关管理规定执行
02090303		0901	商业用地	28295.74	3.0	20	50	50	60	50	50	30	规划10kV开关房、规划移动基站	—	
02090304		070103	三类城镇住宅用地	3646.65	1.5	30	30	24	—	—	—	—	—	—	
02090305		1402	防护绿地	153.73	—	—	—	15	—	—	75	—	—	—	
02090306		100101	一类工业用地	1944.68	1.0-2.0	10-15	35-60	产业用房高度≤24m，配套设施建筑高度≤24m	50	45	45	15	规划10kV开关房、规划移动基站	1、特殊工艺的产业用房高度进行专题研究； 2、工业权属内的防护绿地可纳入用地绿地率计算	
02090307		1402	防护绿地	313.14	—	—	—	—	85	—	75	—	—	—	
02090308		070103	三类城镇住宅用地	4892.41	1.5	30	30	24	—	—	—	—	—	—	
02090309		0901	商业用地	22902.49	3.0	20	50	50	60	50	50	30	社会停车场、规划10kV开关房、规划移动基站	—	
02090310		070103	三类城镇住宅用地	41681.06	1.5	30	30	24	—	—	—	—	—	—	
02090311		0901	商业用地	3696.69	2.0	20	50	50	60	50	50	30	规划10kV开关房、规划移动基站	个人自建住房按照市自建住房有关管理规定执行	
02090312		0901	商业用地	49602.36	3.0	20	50	50	60	50	50	30	规划10kV开关房、规划移动基站	—	
02090313		070103	三类城镇住宅用地	34509.68	1.5	30	30	24	—	—	—	—	—	—	
02090314		0803	文化用地	4539.21	2.5	20	50	50	65	60	55	50	文化活动室、公共厕所、体育运动场地	个人自建住房按照市自建住房有关管理规定执行	
02090315		120803	社会停车场用地	6415.62	2.0	10	50	50	—	—	—	—	—	—	
02090316		070102	二类城镇住宅用地	32689.90	2.5	30	35	80	—	—	—	—	—	—	
02090317		070103	三类城镇住宅用地	2942.61	1.5	30	30	24	—	—	—	—	—	—	
02090401		01	耕地	791.55	—	—	—	15	—	—	—	—	—	—	
02090402		1401	公园绿地	15189.57	—	65	—	—	85	—	75	—	—	—	
02090403		100101	一类工业用地	23615.68	1.0-3.5	10-15	35-60	产业用房高度≤50m，配套设施建筑高度≤100m，配套宿舍建筑高度≤80m	50	45	45	15	规划10kV开关房	特殊工艺的产业用房高度进行专题研究	
02090404		100101	一类工业用地	17483.22	1.0-3.5	10-15	35-60	产业用房高度≤50m，配套设施建筑高度≤100m，配套宿舍建筑高度≤80m	50	45	45	15	规划10kV开关房	特殊工艺的产业用房高度进行专题研究	
02090405		100101	一类工业用地	36542.91	1.0-3.5	10-15	35-60	产业用房高度≤50m，配套设施建筑高度≤100m，配套宿舍建筑高度≤80m	50	45	45	15	规划10kV开关房、规划移动基站	特殊工艺的产业用房高度进行专题研究	
0408街区		02090406	1401	公园绿地	1489.80	—	65	—	—	85	—	75	—	—	—
		02090407	1401	公园绿地	1286.89	—	65	—	—	85	—	75	—	—	—
		02090408	1401	公园绿地	13809.37	—	65	—	—	85	—	75	—	—	—
	02090409	100101	一类工业用地	20860.43	1.0-3.5	10-15	35-60	产业用房高度≤50m，配套设施建筑高度≤100m，配套宿舍建筑高度≤80m	50	45	45	15	规划10kV开关房、规划移动基站	特殊工艺的产业用房高度进行专题研究	
	02090410	1401	公园绿地	9344.49	—	65	—	—	85	—	75	—	—	—	
	02090411	100101	一类工业用地	753.86	1.0-2.5	10-15	35-60	产业用房高度≤24m，配套设施建筑高度≤24m	50	45	45	15	—	—	
	02090412	1309	环卫用地	1382.22	1.5	—	—	24	—	—	—	—	—	—	
	02090413	100101	一类工业用地	5001.72	1.0-3.5	10-15	35-60	产业用房高度≤50m，配套设施建筑高度≤100m，配套宿舍建筑高度≤80m	50	45	45	15	规划10kV开关房	特殊工艺的产业用房高度进行专题研究	
	02090501	1402	防护绿地	3148.73	—	—	—	—	85	—	75	—	—	—	
	02090502	0901	商业用地	1544.30	2.0	20	50	50	60	50	50	30	—	—	
	02090503	100101	一类工业用地	21152.74	1.0-3.5	10-15	35-60	产业用房高度≤50m，配套设施建筑高度≤100m，配套宿舍建筑高度≤80m	50	45	45	15	规划移动基站	1、特殊工艺的产业用房高度进行专题研究； 2、工业权属内的防护绿地可纳入用地绿地率计算	
	02090504	1402	防护绿地	164.00	—	—	—	—	85	—	75	—	—	—	
	02090505	070103	三类城镇住宅用地	602.77	1.5	30	30	24	—	—	—	—	—	—	
	02090506	100101	一类工业用地	40387.14	1.0-3.5	10-15	35-60	产业用房高度≤50m，配套设施建筑高度≤100m，配套宿舍建筑高度≤80m	50	45	45	15	规划10kV开关房	特殊工艺的产业用房高度进行专题研究	
	02090507	1402	防护绿地	3740.52	—	—	—	—	85	—	75	—	—	—	
	02090508	1402	防护绿地	1718.64	—	—	—	—	85	—	75	—	—	—	
	02090509	0801	机关团体用地	990.58	2.5	20	50	50	65	60	55	50	自委会	—	
	02090510	0803	文化用地	3790.57	2.5	20	50	50	65	60	55	50	文化活动中心、规划移动基站、规划10kV开关房	—	
	02090511	070103	三类城镇住宅用地	10425.39	1.5	30	30	24	—	—	—	—	—	—	
	02090512	100101	一类工业用地	1425.00	1.0-2.5	10-15	35-60	产业用房高度≤24m，配套设施建筑高度≤24m	50	45	45	15	—	—	
	02090513	1401	公园绿地	2429.58	—	65	—	—	85	—	75	—	—	—	
	02090514	1402	防护绿地	275.83	—	—	—	—	85	—	75	—	—	—	
	02090515	1402	防护绿地	177.21	—	—	—	—	85	—	75	—	—	—	
	02090516	070103	三类城镇住宅用地	3249.12	1.5	30	30	24	—	—	—	—	—	—	
	02090517	1401	公园绿地	2413.30	—	65	—	—	85	—	75	—	—	—	
	02090518	1401	公园绿地	2490.69	—	65	—	—	85	—	75	—	—	—	
	02090519	100101	一类工业用地	17981.28	1.0-3.5	10-15	35-60	产业用房高度≤50m，配套设施建筑高度≤100m，配套宿舍建筑高度≤80m	50	45	45	15	规划10kV开关房	特殊工艺的产业用房高度进行专题研究	
	02090520	1402	防护绿地	3172.96	—	—	—	—	85	—	75	—	—	—	
02090521	1401	公园绿地	1356.12	—	65	—	—	85	—	75	—	—	—		
02090522	1402	防护绿地	1348.09	—	—	—	—	85	—	75	—	—	—		
0508街区	02090523	070103	三类城镇住宅用地	21455.58	1.5	30	30	24	—	—	—	—	—	—	
	02090524	100101	一类工业用地	16530.04	1.0-3.5	10-15	35-60	产业用房高度≤50m，配套设施建筑高度≤100m，配套宿舍建筑高度≤80m	50	45	45	15	规划10kV开关房	特殊工艺的产业用房高度进行专题研究	
	02090525	070103	三类城镇住宅用地	7458.21	1.5	30	30	24	—	—	—	—	—	—	
	02090526	1401	公园绿地	981.72	—	65	—	—	85	—	75	—	—	—	
	02090527	1402	防护绿地	231.09	—	—	—	—	85	—	75	—	—	—	
	02090528	100101	一类工业用地	10387.70	1.0-3.5	10-15	35-60	产业用房高度≤50m，配套设施建筑高度≤100m，配套宿舍建筑高度≤80m	50	45	45	15	规划10kV开关房	特殊工艺的产业用房高度进行专题研究	
	02090529	070103	三类城镇住宅用地	10185.59	1.5	30	30	24	—	—	—	—	—	—	
	02090601	0901	商业用地	21352.46	3.0	20	50	50	60	50	50	30	综合百货市场、肉菜市场、公共厕所、规划移动基站	—	
	02090602	1402	防护绿地	2005.00	—	—	—	—	85	—	75	—	—	—	
	02090603	1402	防护绿地	1883.81	—	—	—	—	85	—	75	—	—	—	
	02090604	070103	三类城镇住宅用地	27947.62	1.5	30	30	24	—	—	—	—	—	—	
	02090605	0901	商业用地	29816.30	3.0	20	50	50	60	50	50	30	规划10kV开关房、规划移动基站	个人自建住房按照市自建住房有关管理规定执行	
	02090606	070103	三类城镇住宅用地	2929											